
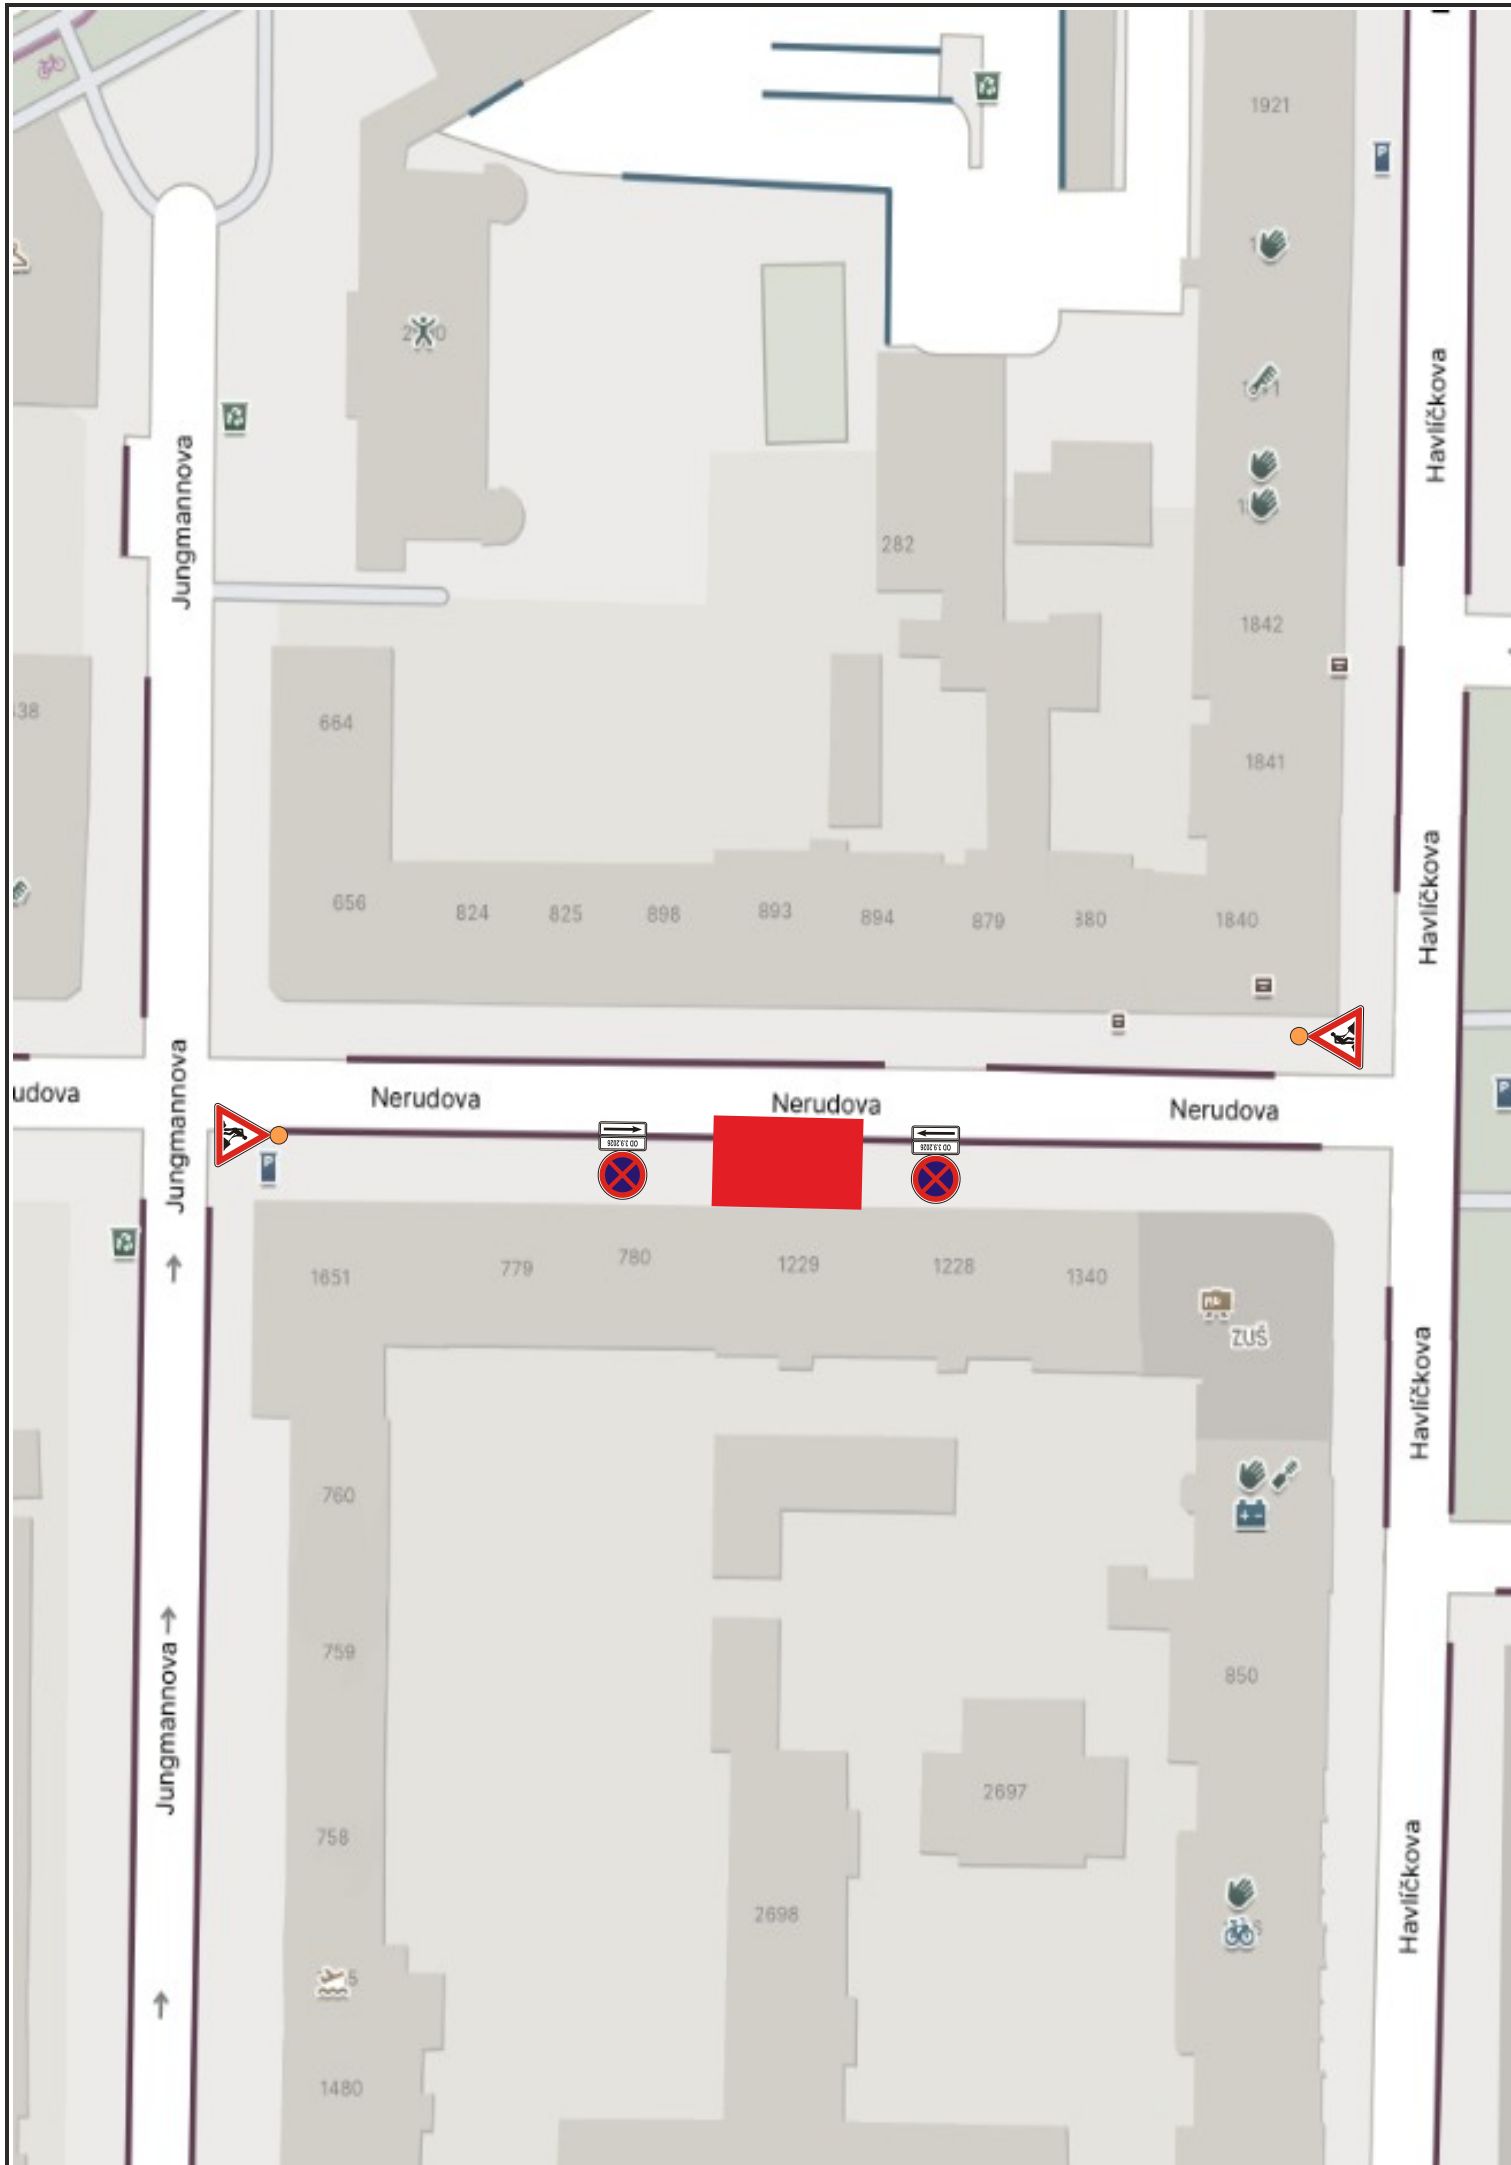
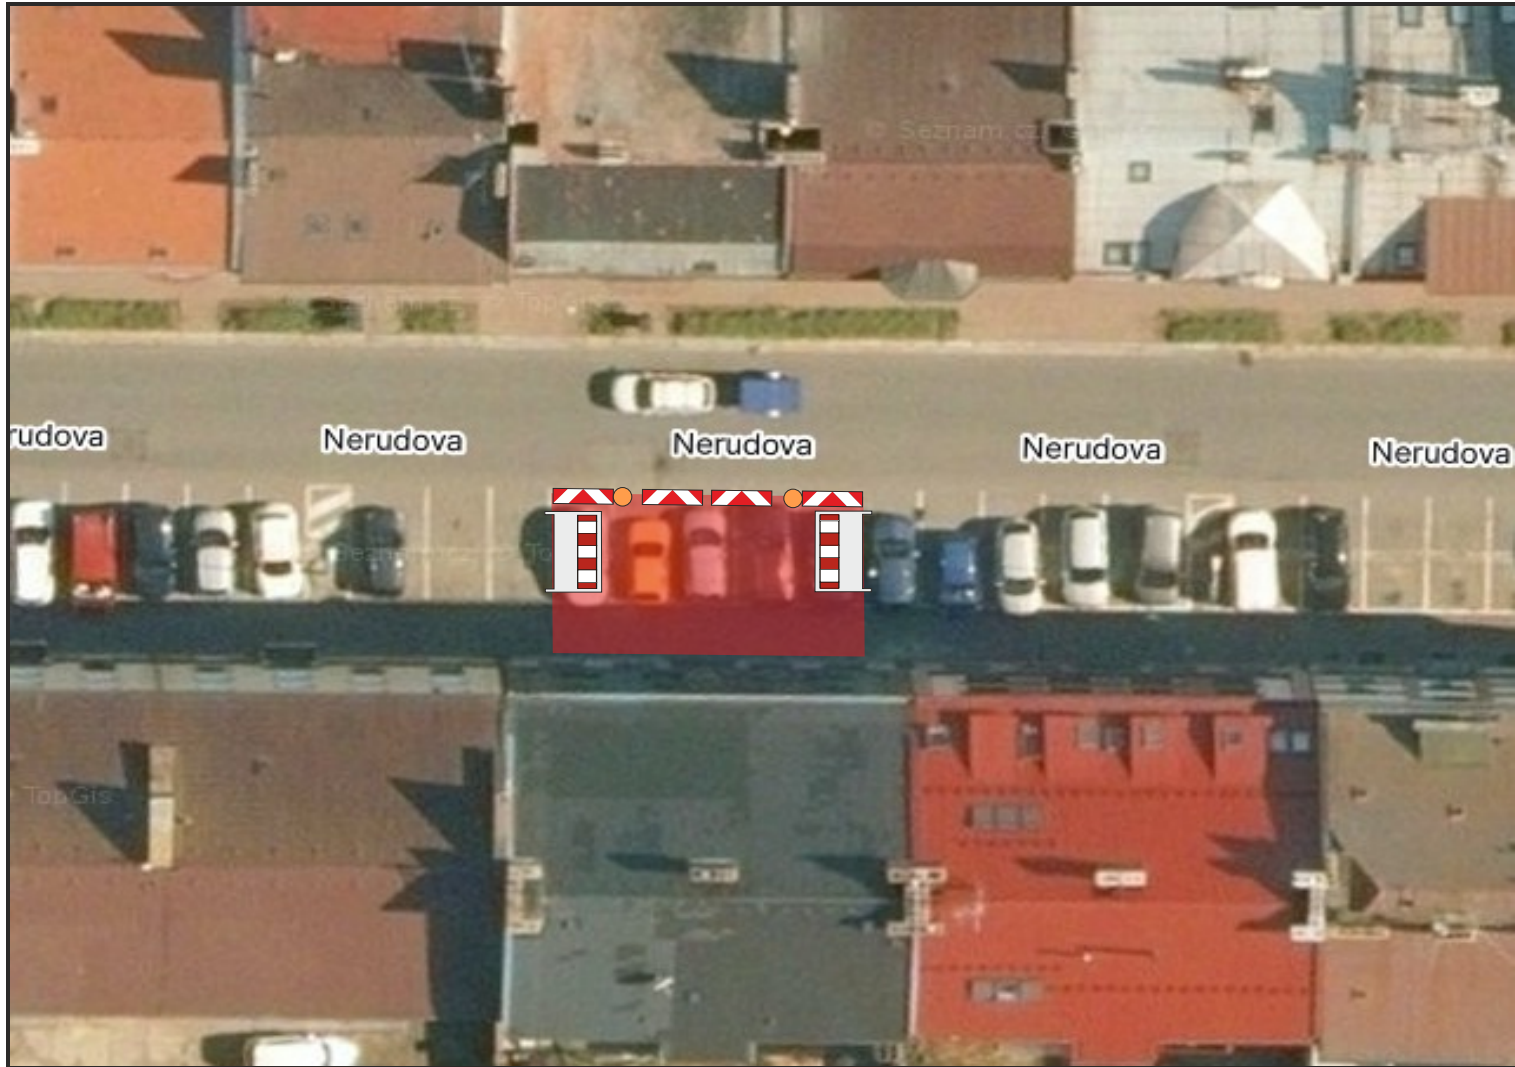


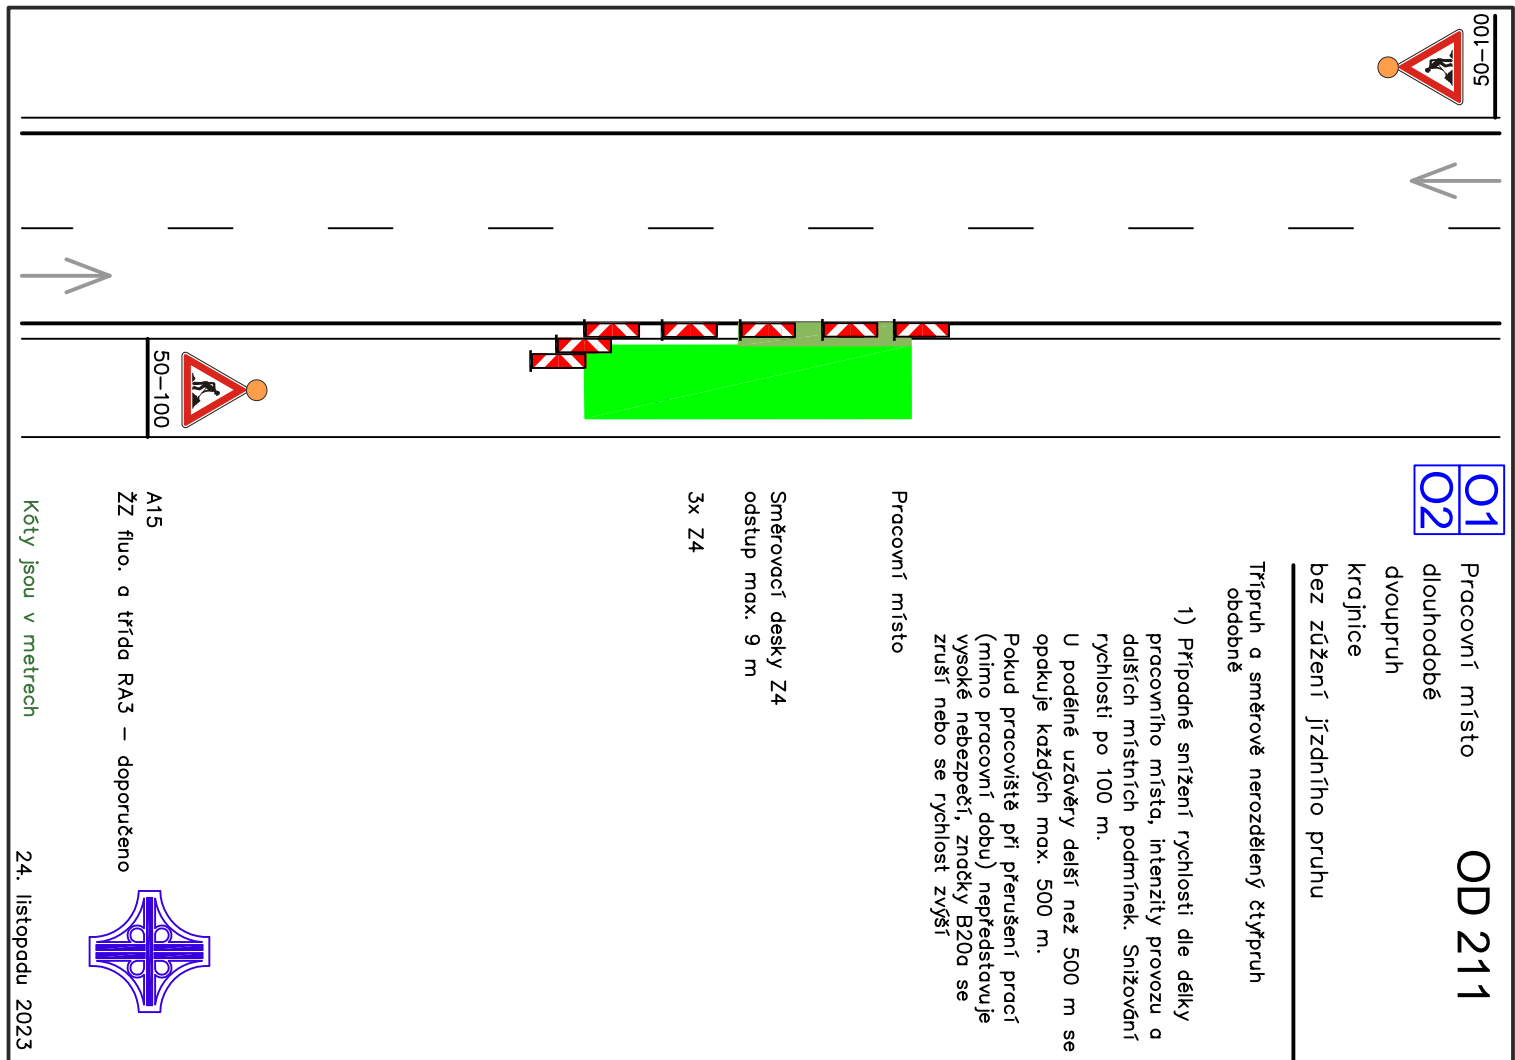


TECHNICKÁ ZPRÁVA:

Navržená přechodná úprava provozu řeší dopravní situaci při opravě fasádového pláště a skladování materiálu v ul. Nerudova - Pardubice (okr. Pardubice).

Návrh DIO je v souladu s příručkou pro označování pracovních míst na dálnicích a silnicích, I. díl všeobecná část a schematická řada O. Jako základní je navrženo schéma **OD 211**

DZ B28 budou osazeny 5 pracovních dní před zahájením prací.

V místě záboru bude vystavěno podchozí lešení, které umožní průchod chodců,

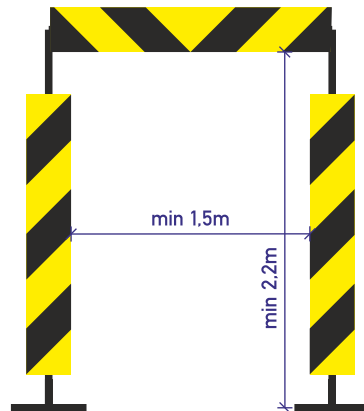

- Průřez lešením

UZ CHODNÍKU + ZÁBOR PARKOVACÍCH MÍST

Souhlasíme s návrhem přechodné úpravy provozu, uzavírkou a zvláštním užíváním.

Zároveň se vzdáváme práva vyjádřit se k podkladům rozhodnutí ve smyslu § 36 odst. 3 správního řádu.

Objednatel:

Autor projektu		DIOZ - dopravní značení		<div><p>Jaroslav Michek Polizy 4, 503 26 Osice tel. + 420 777 814 646, e-mail: info@dioz.cz www.dioz.cz IČO: 68461135 DIČ: CZ6709060347</p></div>								
Kreslil		Jaroslav Michek - 777 814 646										
Kraj: Pardubický	Okres: Pardubice	Obec: Pardubice										
Akce:												
<div>NERUDOVA, PARDUBICE OPRAVA FASÁDOVÉHO PLÁŠTĚ, Č.P. 1229 2.11. – 8.11. 2026</div>				<table><tr><td>Datum</td><td>08/2026</td></tr><tr><td>Stupeň PD</td><td>DIO</td></tr><tr><td>Měřítko</td><td>-</td></tr><tr><td>Formát</td><td>3xA4</td></tr></table>	Datum	08/2026	Stupeň PD	DIO	Měřítko	-	Formát	3xA4
Datum	08/2026											
Stupeň PD	DIO											
Měřítko	-											
Formát	3xA4											

**Doložka podle § 69a odst. 4 zákona č. 499/2004 Sb. a § 24 odst. 3 vyhlášky č. 259/2012 Sb.
pro změnu datového formátu dokumentu v digitální podobě.**

Dokument na vstupu nebyl podepsán.

Název souboru, nad kterým proběhla změna datového formátu:

DIO Nerudova.pdf

Původní datový formát: **.PDF**

Subjekt, který změnu formátu dokumentu provedl:

Statutární město Pardubice - Městský obvod I

Datum vyhotovení ověřovací doložky: **20.10.2026**

Jméno a příjmení osoby, která změnu formátu dokumentu provedla:

Andrea Pavlišová