

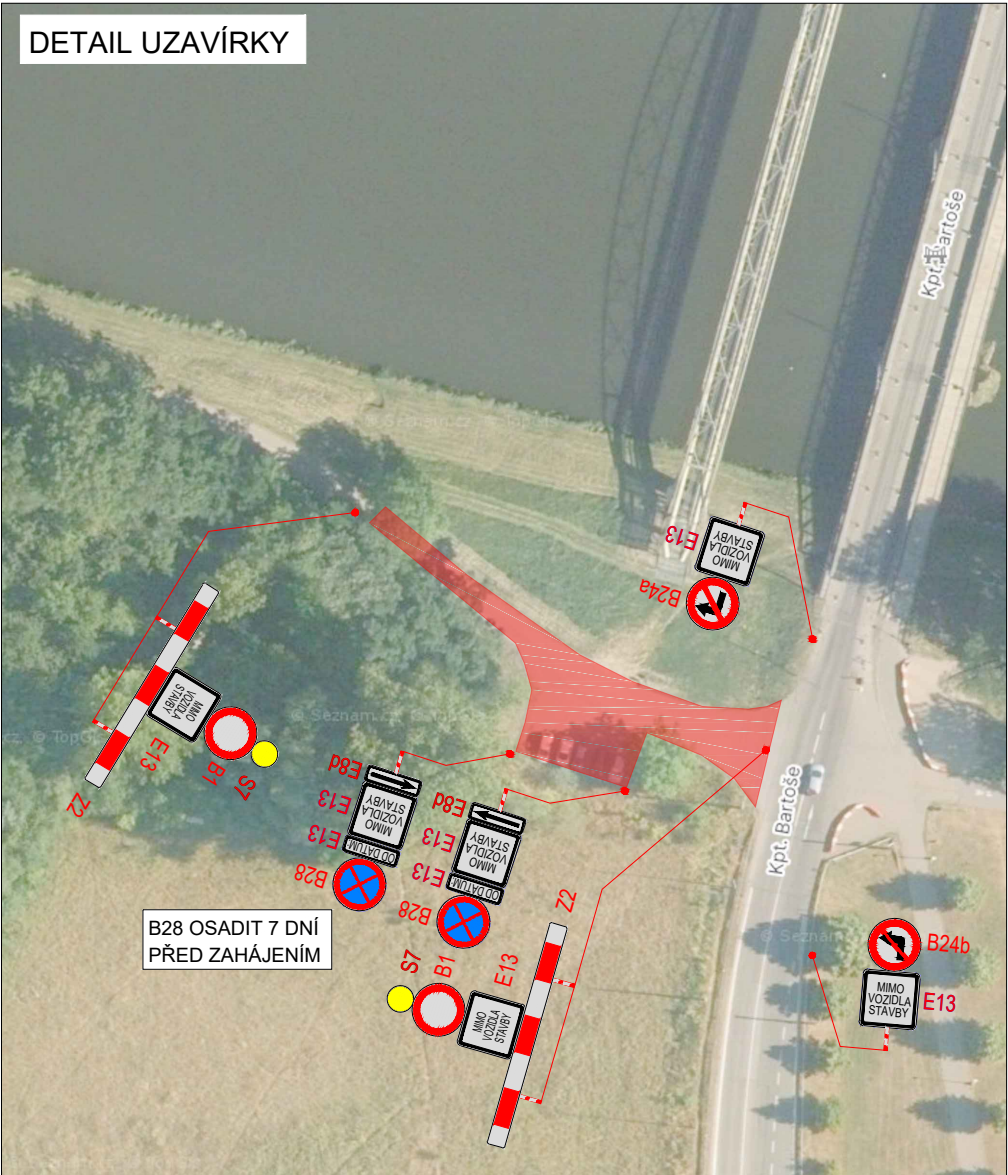


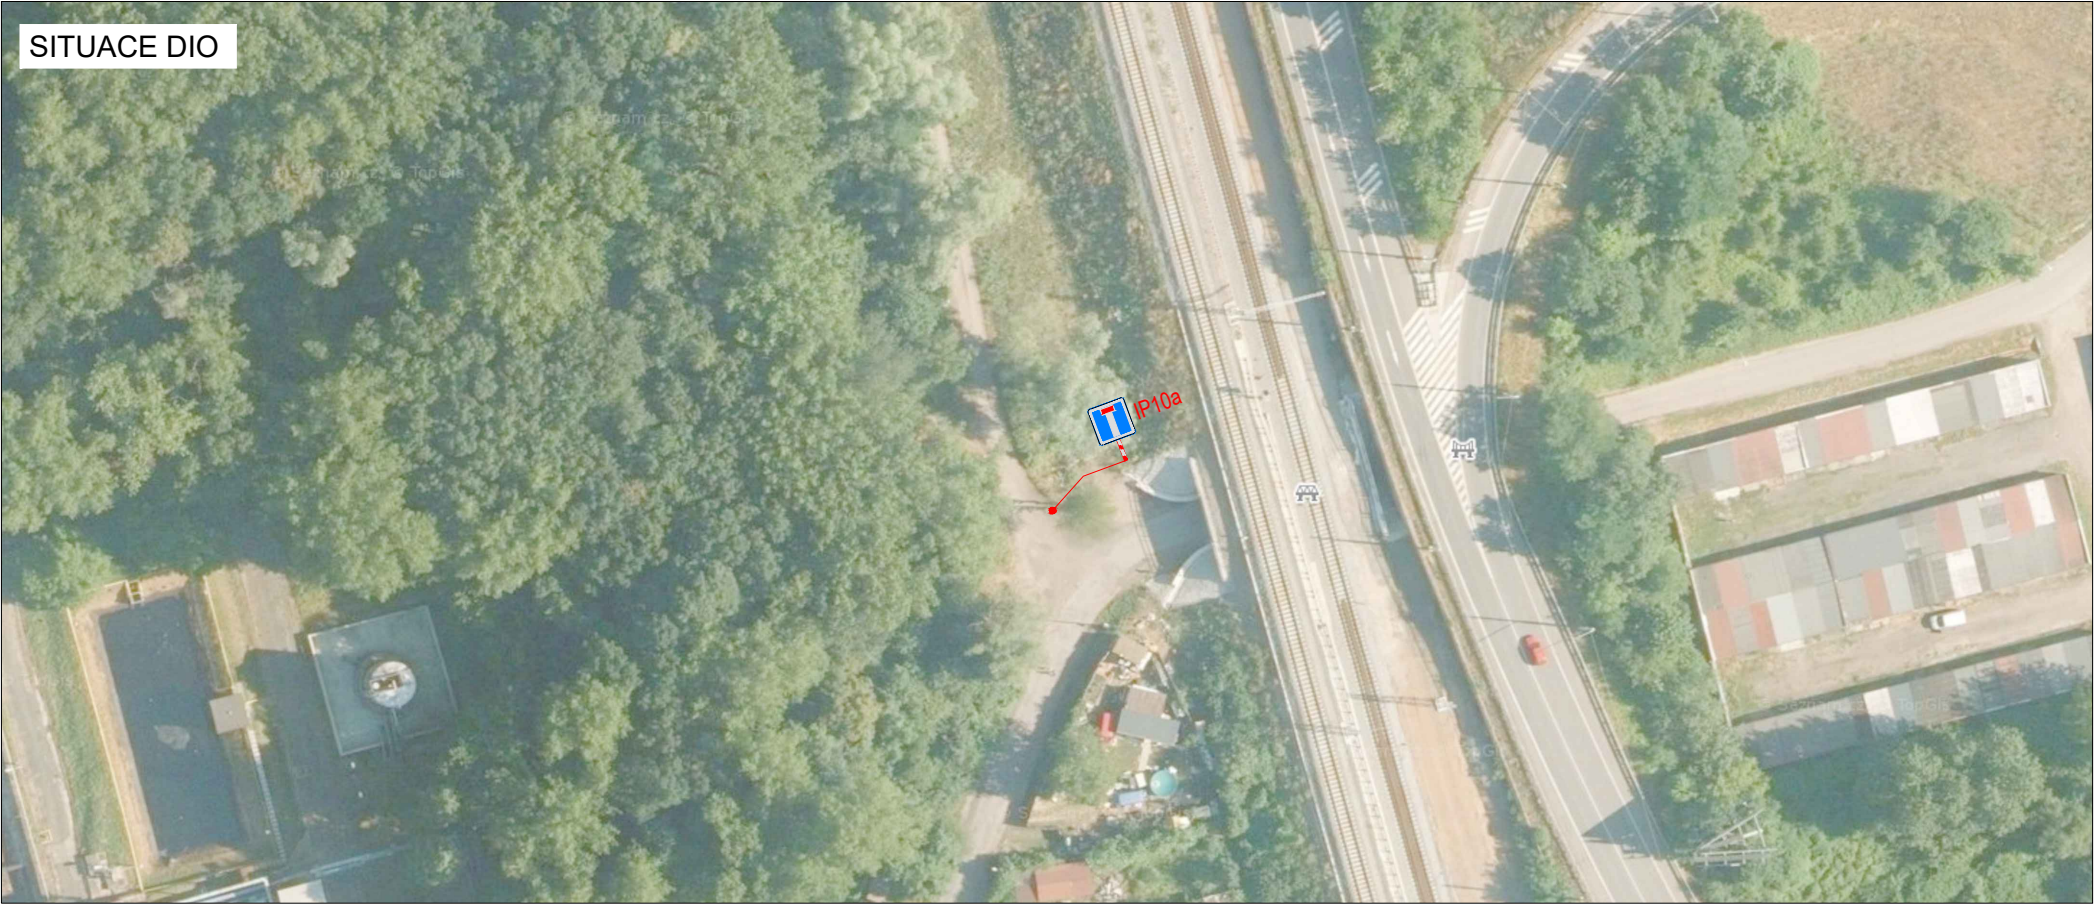

PLATNOST DOKUMENTACE		
V dne	V dne	V dne

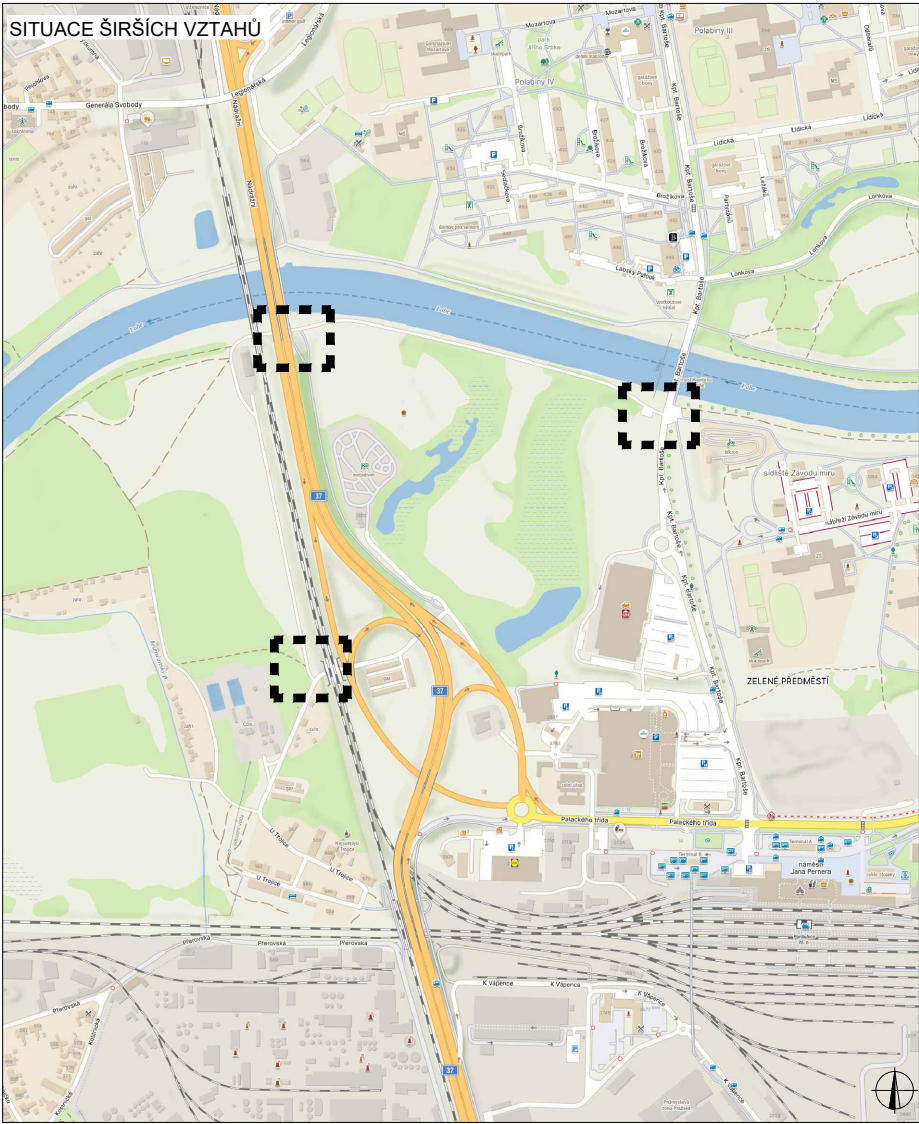

LEGENDA	
	NAVRŽENÉ PŘECHODNÉ DOPRAVNÍ ZNAČENÍ
	UZAVÍRKA
	TRVALÉ DOPRAVNÍ ZNAČENÍ
	TRVALÉ DOPRAVNÍ ZNAČENÍ DOČASNĚ ZNEPLATNĚNÉ

Pozn.: Dopravní značení v rozporu s objízdnou trasou bude zneplatněno.

ZODPOVĚDNÝ PROJEKTANT:	Richard Peška	
VYPRACOVAL:	Lukáš Beránek	
KONTROLOVAL:	Lukáš Beránek	
NÁZEV STAVBY:		ČÍSLO ZAKÁZKY:
most kpt. Bartoše v Pardubicích okres Pardubice, Pardubický kraj		171/2025
		DATUM:
		12/2025
OBSAH:		FORMÁT:
		A3
		MĚŘITKO:
Situace dopravně-inženýrských opatření		1:1
		ÚČEL:
		RDS



VYZNAČ
DOPRAVNÍ INŽENÝRING

VYZNAČ, s.r.o.
Srázná 5113/1, 586 01 Jihlava

ČÍSLO PŘÍLOHY:	SOUPRAVA:
1	