



Sp. zn.: SÚ 17190/2026/DUB

Č.j.: MmP 40229/2026

Vyřizuje: Vladimíra Dubravčíková, tel.: +420466859149

oprávněná úřední osoba, 340.00, V/10

Pardubice, dne 5.3.2026



S00BX02VC61O

VEŘEJNÁ VYHLÁŠKA VYROZUMĚNÍ O ZAHÁJENÍ ŘÍZENÍ

**CETIN a.s., IČO 04084063, Českomoravská 2510, 190 00 Praha 9-Libeň,
kterého zastupuje ZLINPROJEKT a.s., IČO 25519662, Pod Šternberkem 306, Louky, 763 02 Zlín
4**

(dále jen "stavebník") dne 23.1.2026 podal žádost o povolení záměru:

Stavba technické infrastruktury

FTTX_RD_LBOHPU001_Lázně Bohdaneč_Pardubice - VHCN

Lázně Bohdaneč

(dále jen "záměr") na pozemku parc. č. 839/1, 853/83, 854/1, 867/124, 867/149, 883/36, 1096/1, 1096/3, 1120, 1123/2, 1124/1, 1124/2, 1131/1, 1142 v katastrálním území Lázně Bohdaneč. Řízení o povolení záměru bylo zahájeno dnem podání žádosti.

Záměr obsahuje:

- V rámci akce FTTX_RD_LBOHPU001_Lázně Bohdaneč_Pardubice - VHCN, která je stavbou sítě VHCN ve smyslu čl. 2 bodu 2 směrnice Evropského parlamentu a Rady (EU) 2018/1972, je řešena výstavba nového podzemního komunikačního sdělovacího vedení spol. CETIN a.s. ve městě Lázně Bohdaneč, k.ú. Lázně Bohdaneč.
- V uvedené lokalitě budou vybudovány nové páteřní optické trasy včetně nadzemních rozvaděčů a kabelových komor. Pro pokládku nových optických kabelů bude proveden výkop kabelové rýhy v celkové délce 31 m v trasách viz. příložené situace. Do výkopů budou položeny nové optické kabely v ochranných HDPE trubkách a trubičkách.

Magistrát města Pardubice, stavební úřad, jako stavební úřad příslušný podle § 30 odst. 3 písm. a) a § 34a zákona č. 283/2021 Sb., stavební zákon, ve znění pozdějších předpisů (dále jen "stavební zákon"), vyrozumívá podle § 188 stavebního zákona účastníky řízení, dotčené orgány a hlavního projektanta o zahájení řízení. Dotčené orgány mohou uplatnit závazná stanoviska a účastníci řízení své námítky do

15 dnů od doručení tohoto oznámení.

K později uplatněným závazným stanoviskům a námítkám nebude přihlédnuto. Účastníci řízení mohou nahlížet do podkladů rozhodnutí (Magistrát města Pardubice, stavební úřad, úřední dny pondělí a středa 8,00 - 11,00, 12,00 - 17,00 hodin, v jiné dny po předchozí telefonické domluvě).

Účastníci řízení mají v souladu s ust. § 36 odst. 3 zákona č. 500/2004 Sb. správní řád, ve znění pozdějších předpisů před vydáním rozhodnutí právo vyjádřit se k podkladům rozhodnutí. Do podkladů rozhodnutí lze nahlédnout a vyjádřit se k nim v kanceláři č. 222 budovy Magistrátu města Pardubic, Štrossova, Pardubice, 2. patro, a to ve lhůtě do 5 dnů ode dne uplynutí shora uvedené lhůty pro uplatnění námitek. Poté stavební úřad vydá rozhodnutí ve věci.

Osoby s vlastnickými nebo jinými věcnými právy k sousedním pozemkům:

parc. č. 50/1, 444/4, 518, 833/27, 839/44, 839/56, 853/1, 867/144, 1124/12, 2211/12, 867/269, 867/323 v katastrálním území Lázně Bohdaneč

Osoby s vlastnickými nebo jinými věcnými právy k sousedním stavbám:

Lázně Bohdaneč č.p. 11 a č.p. 843

Poučení:

Účastníci řízení mohou uplatňovat námitky směřující k hájení jejich procesních práv. Účastník řízení je povinen v námitce uvést důvody podání námítky. Stavební úřad nepřihlíží k námitkám účastníka řízení, které jsou v rozporu s uzavřenou plánovací smlouvou, jejíž smluvní stranou je tento účastník řízení. K námitkám o věcech, o kterých bylo rozhodnuto při vydání územně plánovací dokumentace, se nepřihlíží.

Obec jako účastník řízení může uplatňovat námitky pouze v rozsahu své samostatné působnosti. Vlastník pozemku nebo stavby, na kterých má být záměr uskutečněn, nebo ten, kdo má jiné věcné právo k tomuto pozemku nebo stavbě, nebo osoby, jejichž vlastnické nebo jiné věcné právo k sousedním stavbám nebo sousedním pozemkům může být rozhodnutím o povolení záměru přímo dotčeno, může jako účastník řízení uplatňovat námitky pouze v rozsahu možného přímého dotčení svých práv. Osoba, o které tak stanoví jiný zákon, může jako účastník řízení uplatňovat námitky pouze v rozsahu, v jakém se projednáváný záměr dotýká zájmů chráněných jiným právním předpisem, který zakládá jeho účastenství v řízení podle stavebního zákona.

Stavební úřad může podle § 62 správního řádu uložit pořádkovou pokutu do 50 000 Kč tomu, kdo v řízení závažně ztěžuje jeho postup.


Nechá-li se některý z účastníků zastupovat, předloží jeho zástupce písemnou plnou moc. Každý, kdo činí úkony jménem právnické osoby, musí prokázat své oprávnění. V téže věci může za právnickou osobu současně činit úkony jen jedna osoba.


V řízení s velkým počtem účastníků se vyznění o zahájení řízení doručuje účastníkům řízení podle § 182 písm. a), b) a c) jednotlivě. Ostatní písemnosti se doručují jednotlivě pouze žadateli, obci, na jejímž území má být záměr uskutečněn, a dotčeným orgánům; ostatním účastníkům řízení se doručují veřejnou vyhláškou, o čemž jsou účastníci poučeni v tomto vyznění o zahájení řízení. Při doručování do ciziny se písemnost doručuje na adresu uvedenou v katastru nemovitostí a za den doručení se považuje třicátý den od předání písemnosti k poštovní přepravě.


V souladu s § 187 odst. 5 stavebního a § 7 odst. 2 zákona 127/2005 Sb. (o elektronických komunikacích) v platném znění, není potřeba dokládat souhlasy vlastníků pozemků dotčených stavbou. Před realizací stavby musí být vyřešeny majetkoprávní vztahy ke všem dotčeným pozemkům, v souladu s § 104, odst.3, zákona č. 127/2005 Sb. (o elektronických komunikacích).


Vladimíra Dubravčíková
referent stavebního úřadu

„otisk úředního razítka“

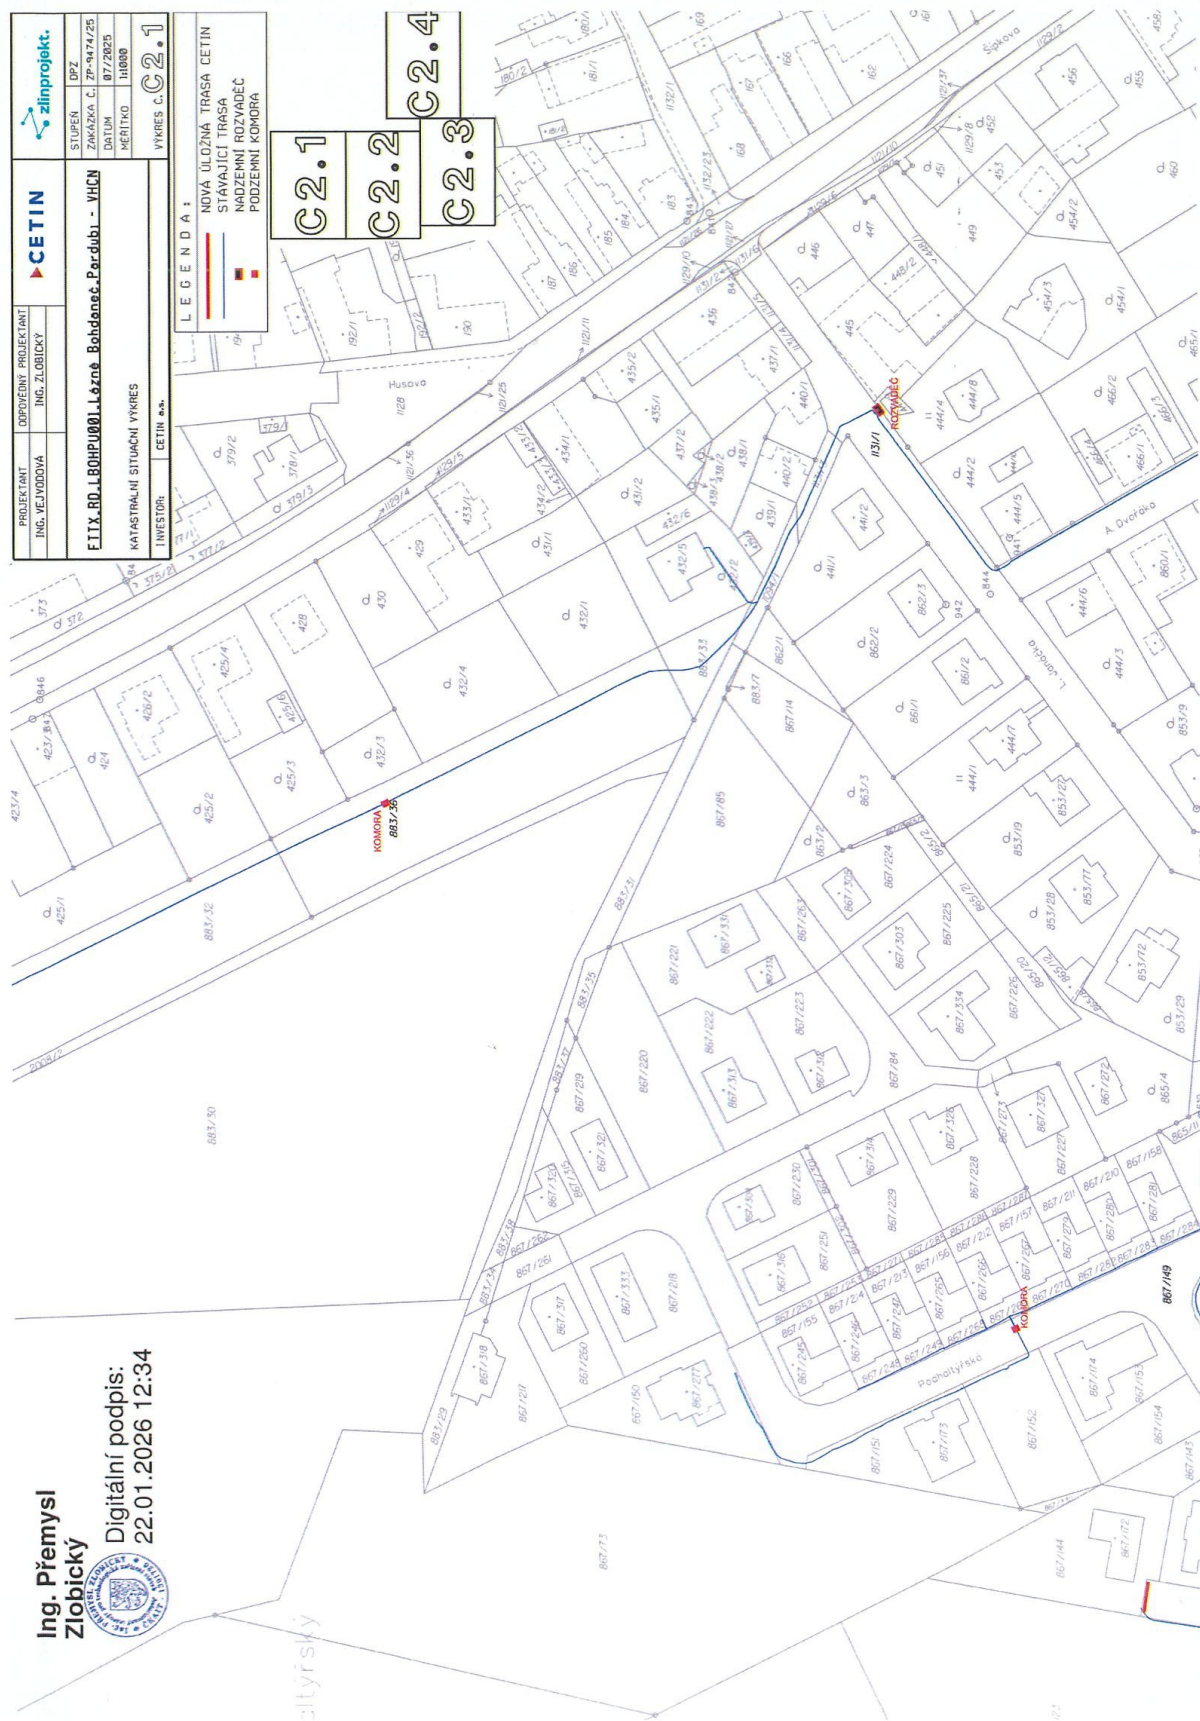Příloha:**Situace umístění stavby**

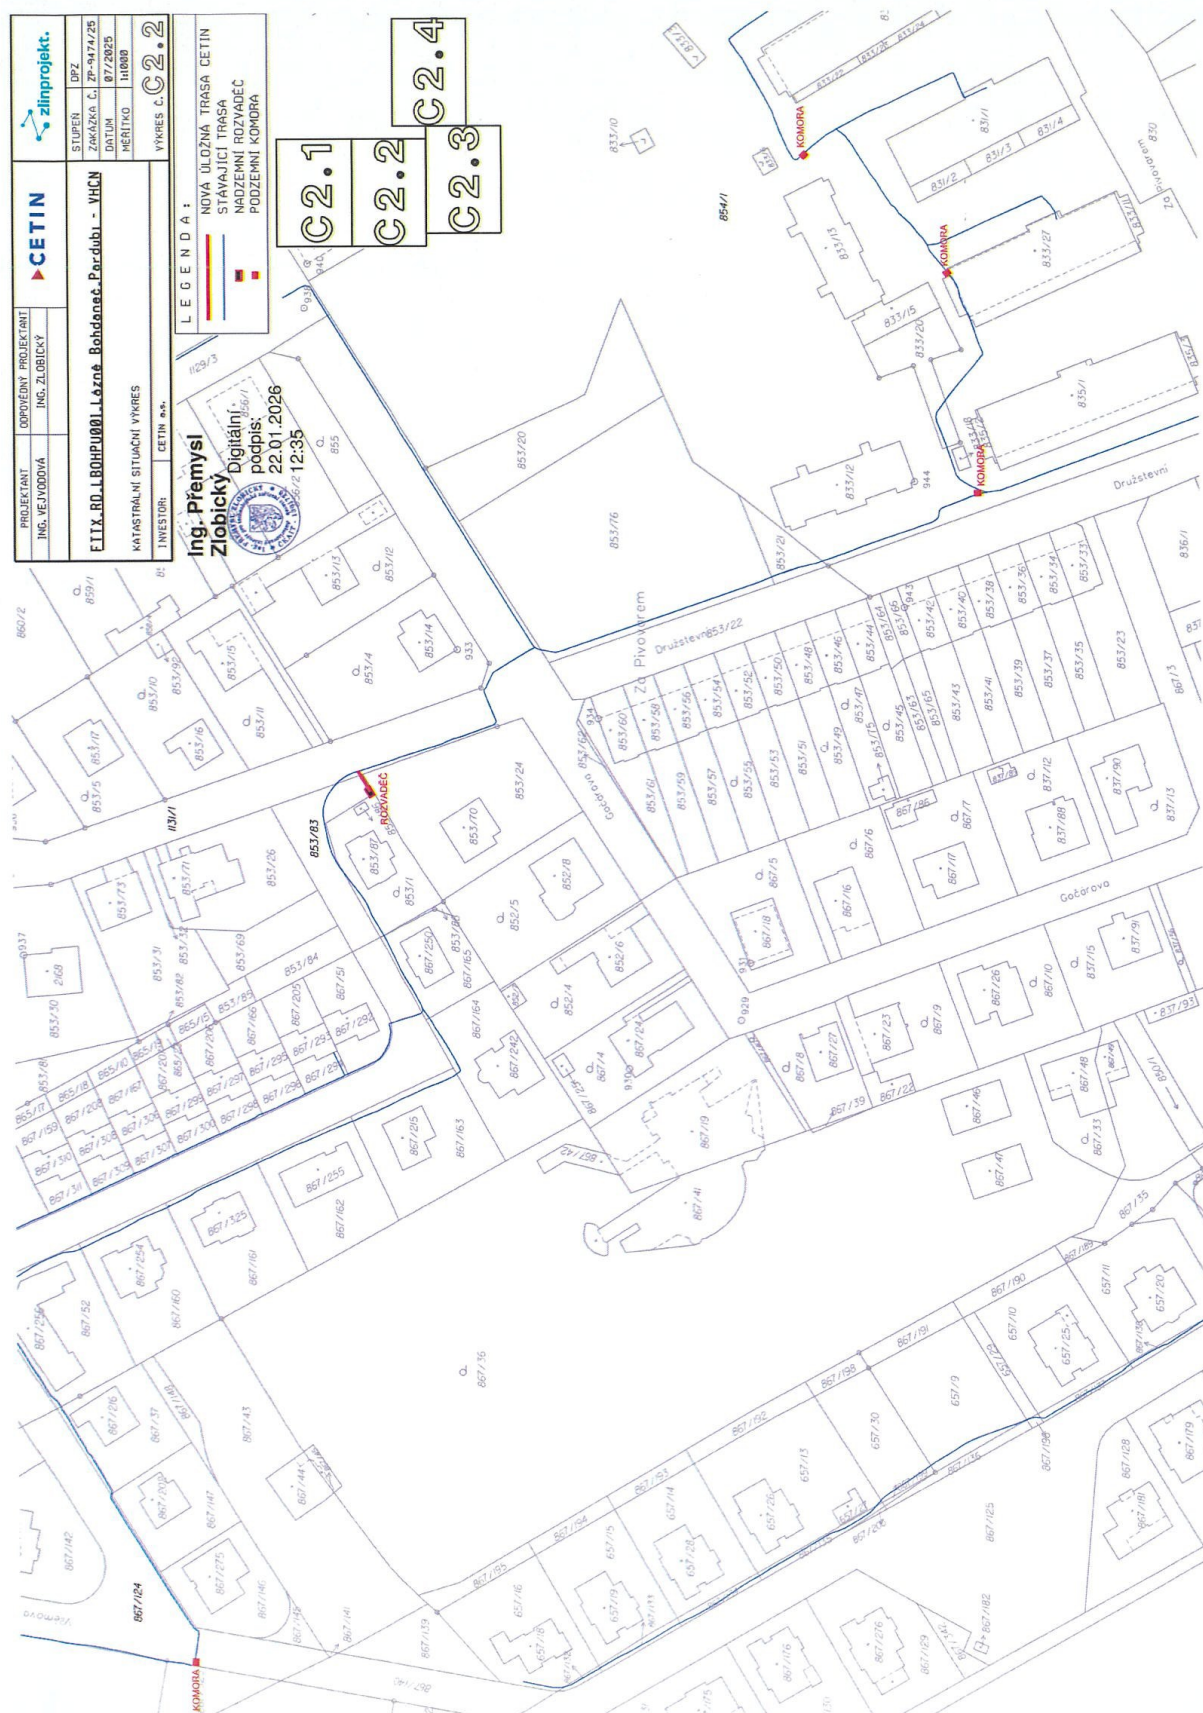

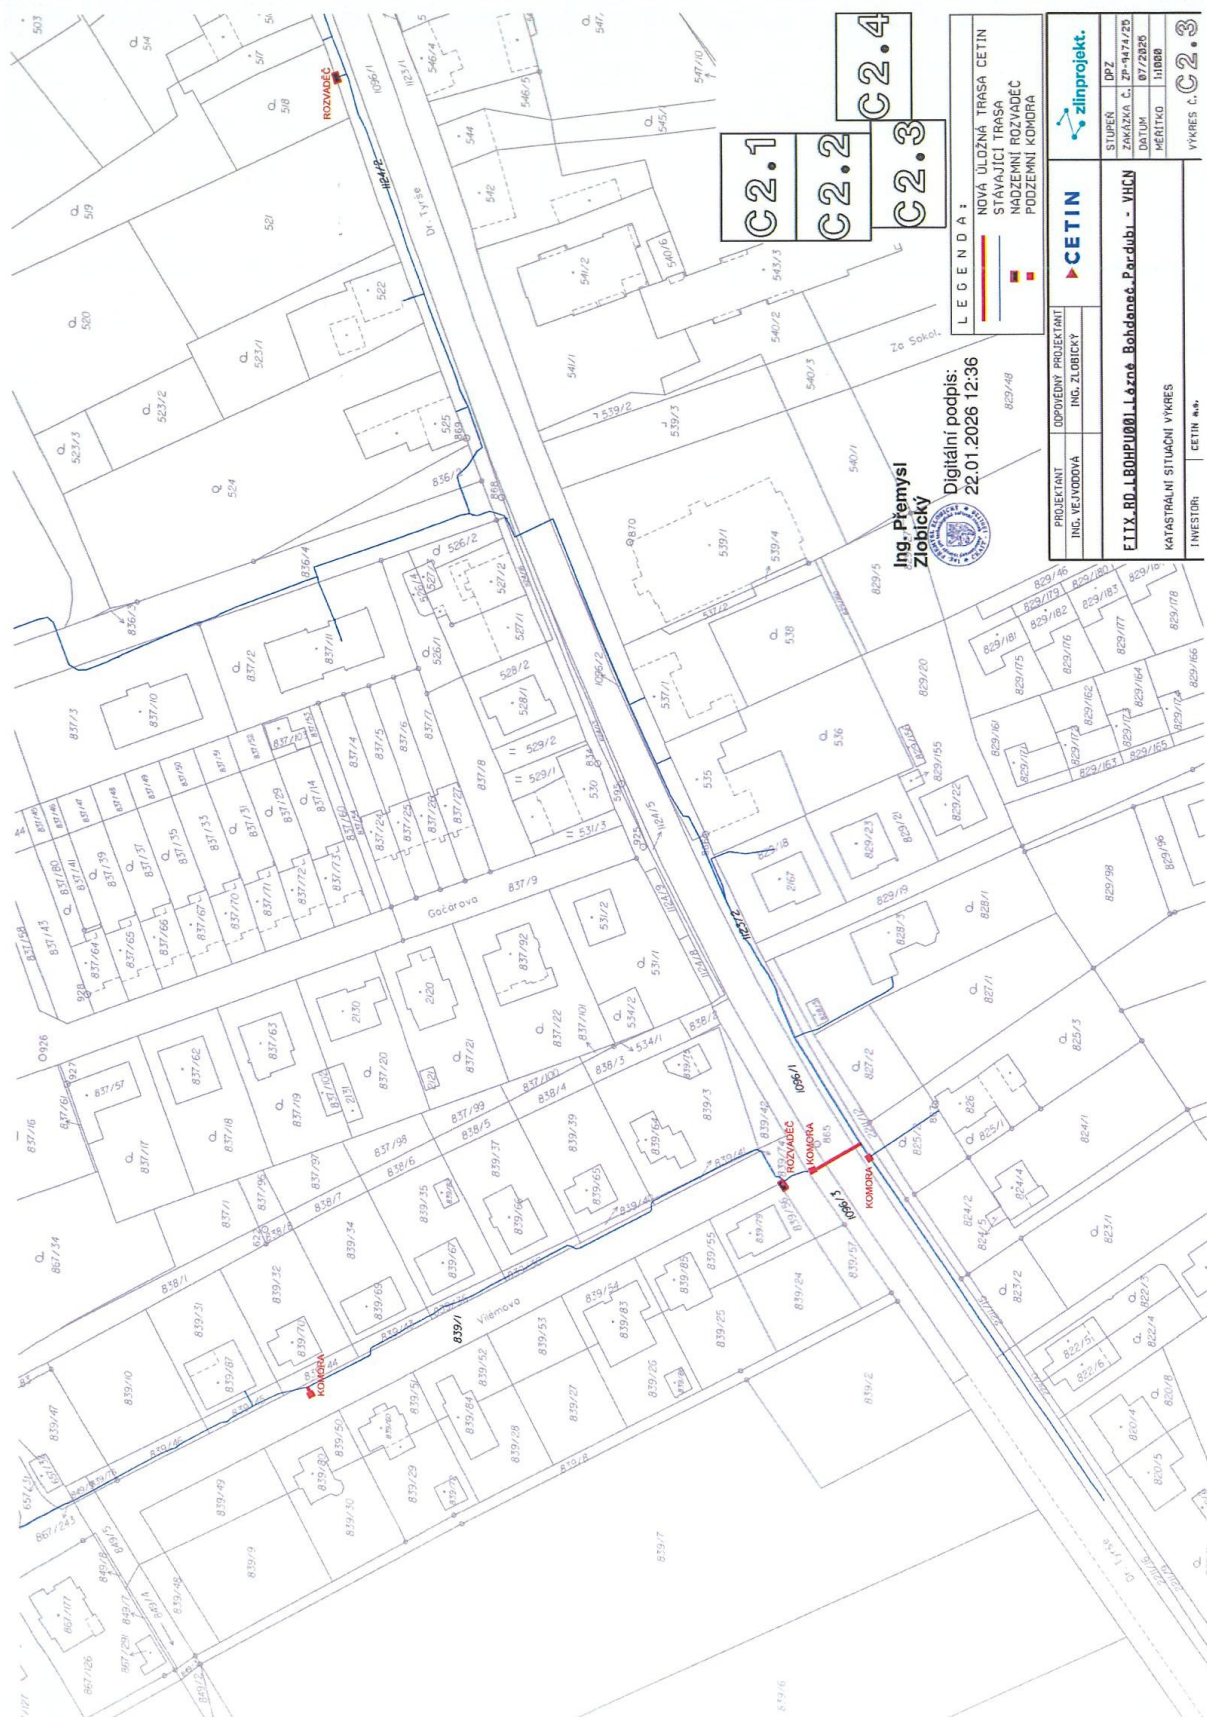

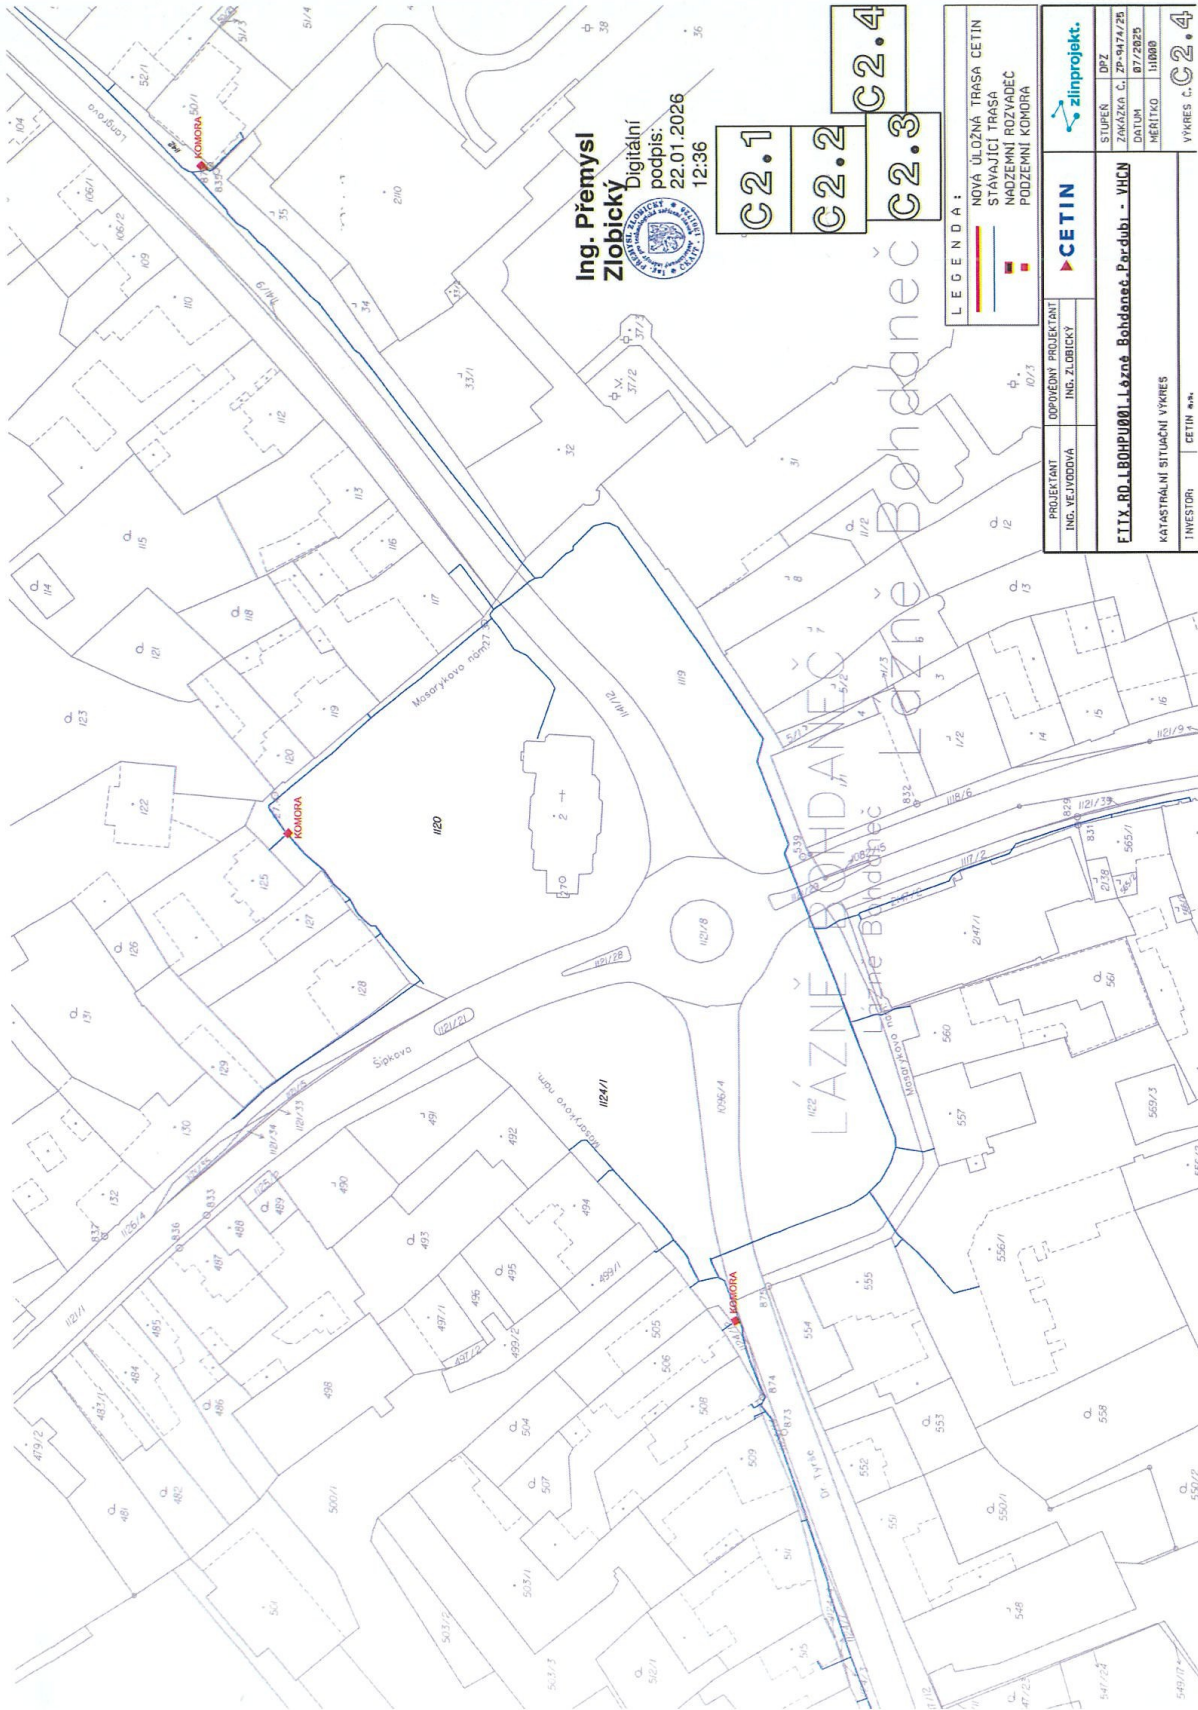

Obdrží:

účastníci řízení

účastníci řízení podle § 182 písm. a), b) a c) stavebního zákona (dodejky):

ZLINPROJEKT a.s., IDDS: 8ehg6ed

sídlo: Pod Šternberkem č.p. 306, Louky, 763 02 Zlín 4

zastoupení pro: CETIN a.s., Českomoravská 2510, 190 00 Praha 9-Libeň

Město Lázně Bohdaneč, IDDS: wucb4dd

sídlo: Masarykovo nám. č.p. 1, 533 41 Lázně Bohdaneč

René Bureš, IDDS: 6ihrbeg

trvalý pobyt: L. Janáčka č.p. 858, 533 41 Lázně Bohdaneč

Pardubický kraj, odbor majetkový, stavebního řádu a územního plánování, IDDS: z28bwu9

sídlo: Komenského náměstí č.p. 125, Pardubice-Staré Město, 530 02 Pardubice 2

Správa a údržba silnic Pardubického kraje, IDDS: ffhk8fq

sídlo: Doubravice č.p. 98, 533 53 Pardubice 19

EOP Distribuce, a.s., IDDS: gvjzp6d

sídlo: Opatovice nad Labem č.p. 478, 533 45 Opatovice nad Labem

Povodí Labe, státní podnik, IDDS: dbyt8g2

sídlo: Víta Nejedlého č.p. 951/8, Slezské Předměstí, 500 03 Hradec Králové 3

EDERA Group a.s., IDDS: bz2r37g

sídlo: Arnošta z Pardubic č.p. 2789, Zelené Předměstí, 530 02 Pardubice 2

ČEZ Distribuce, a. s., IDDS: v95uqfy

sídlo: Teplická č.p. 874/8, Děčín IV-Podmokly, 405 02 Děčín 2

ČEPRO, a.s., IDDS: hk3cdqj

sídlo: Dělnická č.p. 213/12, 170 00 Praha 7-Holešovice

Vodovody a kanalizace Pardubice, a.s., IDDS: xsdgv3v

sídlo: Teplého č.p. 2014, Zelené Předměstí, 530 02 Pardubice 2

CETIN a.s., IDDS: qa7425t

sídlo: Českomoravská č.p. 2510/19, 190 00 Praha 9-Libeň

GasNet Služby, s.r.o., IDDS: jnnyjs6

sídlo: Plynárenská č.p. 499/1, Zábrdovice, 602 00 Brno 2

účastníci řízení dle § 182 písm. d) stavebního zákona (veřejnou vyhláškou):

Osoby s vlastnickými nebo jinými věcnými právy k sousedním pozemkům:

parc. č. 50/1, 444/4, 518, 833/27, 839/44, 839/56, 853/1, 867/144, 1124/12, 2211/12, 867/269, 867/323 v katastrálním území Lázně Bohdaneč

Osoby s vlastnickými nebo jinými věcnými právy k sousedním stavbám:

Lázně Bohdaneč č.p. 11 a č.p. 843

dotčené orgány (dodejky)

Ministerstvo obrany, Sekce majetková MO, oddělení ochrany územních zájmů, IDDS: hjyaavk

sídlo: Tychonova č.p. 221/1, 160 00 Praha 6-Hradčany

Ministerstvo zdravotnictví, Český inspektorát lázní a zřídelských, IDDS: pv8aaxd

sídlo: Palackého náměstí č.p. 375/4, Praha 2-Nové Město, 128 00 Praha 28

ostatní - projektant (na vědomí)

ZLINPROJEKT a.s., IDDS: 8ehg6ed

sídlo: Pod Šternberkem č.p. 306, Louky, 763 02 Zlín 4

Toto oznámení musí být vyvěšeno po dobu 15 dnů.

Vyvěšeno dne:

Sejmuto dne:

Razítko, podpis orgánu, který potvrzuje vyvěšení a sejmutí oznámení.