
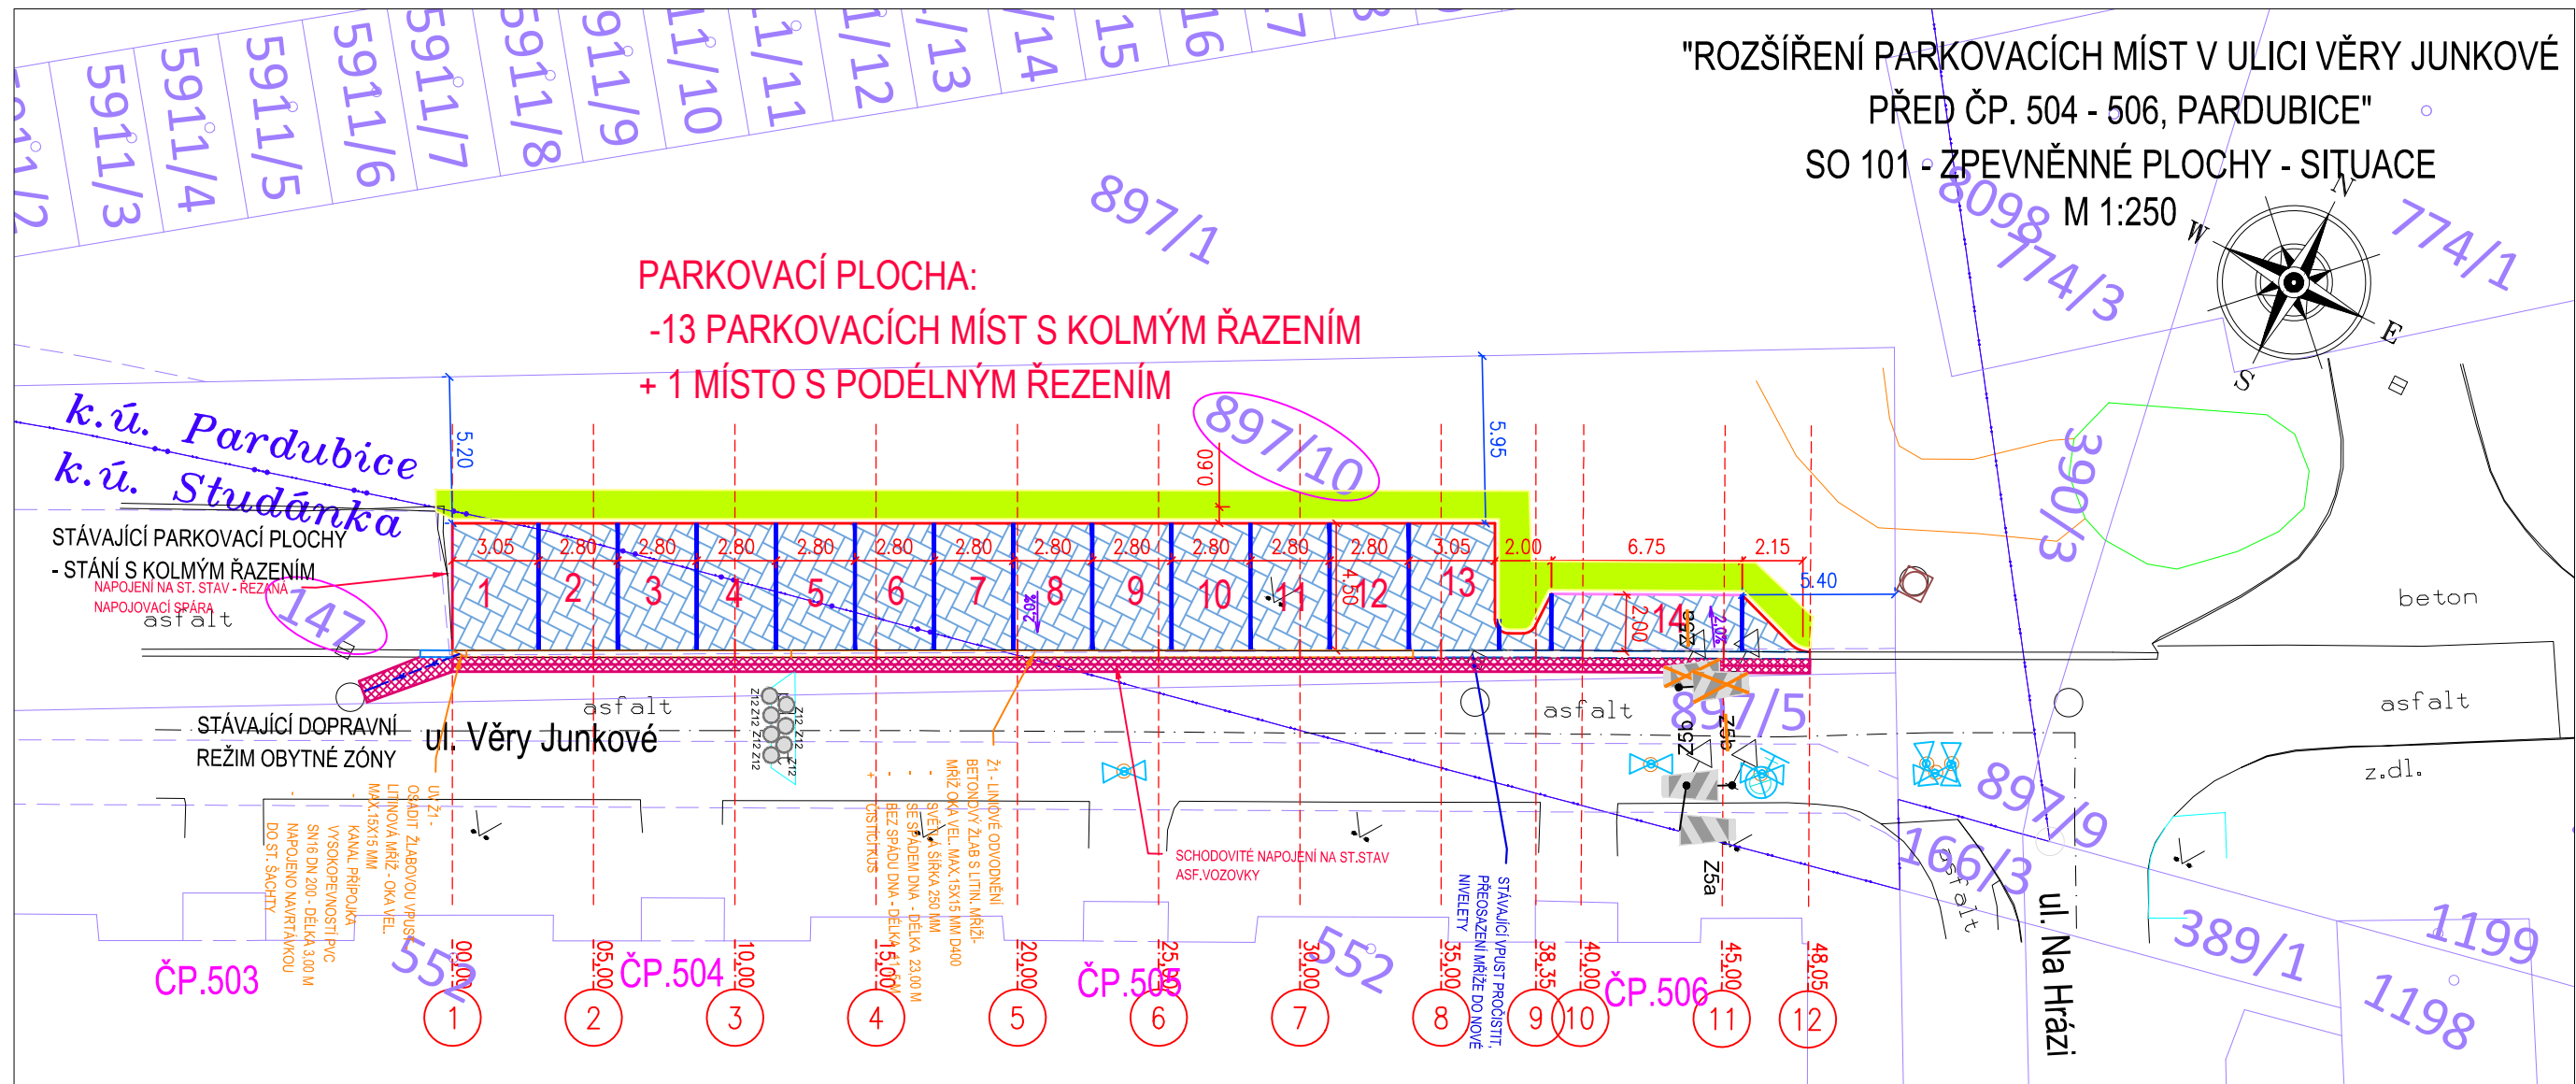


"ROZŠÍŘENÍ PARKOVACÍCH MÍST V ULICI VĚRY JUNKOVÉ  
PŘED ČP. 504 - 506, PARDUBICE"  
SO 101 - ZPEVNĚNÉ PLOCHY - SITUACE  
M 1:250

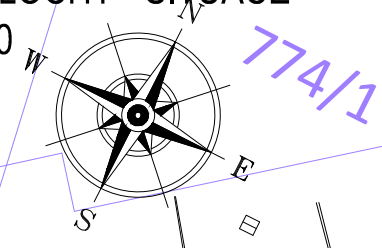

**PARKOVACÍ PLOCHA:**  
-13 PARKOVACÍCH MÍST S KOLMÝM ŘAZENÍM  
+ 1 MÍSTO S PODÉLNÝM ŘEZENÍM

**LEGENDA -NOVÝ STAV SO 101 :**

- PARKOVACÍ STÁNÍ - DLAŽBA 200x100x80 - BARVA ANTRACIT - PLNÁ KONSTR.
- NAPOJENÍ NA STÁVAJÍCÍ STAV - ASFALTOVÉ SOUVRSTVÍ
- SILNIČNÍ OBRUBA - PODSÁDKA + 100 MM
- SILNIČNÍ OBRUBA - PODSÁDKA + 0 MM
- BET. VODÍCÍ PROUŽEK
- LINIOVÉ ODVODNĚNÍ - BETON, ŽLAB S MŘÍŽÍ
- KANAL. PŘÍPOJKA
- VDZ - BILÁ
- CHRÁNIČKA ELEKTRO
- ZATRAVNĚNÍ
- KATASTRÁLNÍ HRANICE
- ZÁJMOVÉ ÚZEMÍ
- PARCELA DOT. STAVBOU

**OBJEKT:**  
SO 101 ZPEVNĚNÉ PLOCHY

**PRŮBĚH INŽENÝRSKÝCH SÍTÍ JE ZAKRESLEN  
DLE PODKLADŮ JEJICH SPRÁVCŮ.  
PŘED ZAHÁJENÍM VEŠKERÝCH STAVEBNÍCH PRACÍ  
JE NUTNO NECHAT VYTÝČIT INŽENÝRSKÉ SÍTĚ.**

Generální projektant:



**PRODIN A.S.**  
K VÁPENCE 2745  
530 02 PARDUBICE

**WWW.PRODIN.CZ**  
DIČ: CZ25292161  
IČO: 25292161

Zpracovatel dílčí části dokumentace:

Souřadnicový systém S-JTSK, Výškový systém Bpv

Vypracoval: <b>Jana Förstlová</b>	Zodp. projektant: <b>Jana Förstlová</b>	Kontroloval: <b>Ing. Michal Hornýš</b>
Kraj: <b>Pardubický</b>	Traťový úsek/Obec: <b>Pardubice</b>	
Investor Stát. město Pardubice - Městský obvod Pardubice III, Jana Zajíce 983, Pardubice 530 02		



Akce:  
**ROZŠÍŘENÍ PARKOVACÍCH MÍST V ULICI VĚRY JUNKOVÉ  
PŘED ČP. 504 - 506, PARDUBICE**

**SO 101 - ZPEVNĚNÉ PLOCHY**

Formát	2 A4
Datum	09/2024
Účel	PDPZ+PDPS
Č. zakázky	31/24/4003.209
Změna	Č. kopie
Měřítko	1:250

Obsah výkresu:  
**SITUACE**

Část dokumentace	Č. výkresu
<b>D.1.1.2</b>	<b>A</b>