

Oprava komunikací v ÚMO VI Staré Čívce, Lána na Důlku, Svítkov

termín: 2. - 6.11.2026 úsek A, B, C
9. - 20.11.2026 úsek D, E
16. - 20.11.2026 úsek F



Zhotovitel stavby v dostatečném předstihu oznámí plánovanou uzavírku komunikace majitelům všech dotčených nemovitostí.


Zhotovitel:			
			
Kreslil:		Blanka Faltysová / tel.: 601 545 613	
Zodp. projektant:			
Kontroloval:		David Fanta / 603 115 936 / info@dzpce.cz	
Kraj: Pardubický	Okres: Pardubice	Obec: Staré Čívce	
Akce: oprava komunikací ÚMO VI DOPRAVNĚ INŽENÝRSKÁ OPATŘENÍ		 DZPCE DOPRAVNÍ ZNAČENÍ - PARDUBICE s.r.o. Rosice 155 533 51 Pardubice IČO: 259 31 016 DIČ: CZ25931016 tel.: 603 115 936 e-mail: info@dzpce.cz web: www.dzpce.cz	
		DATUM	21.09.2026
		Č. STAVBY	
		STUPĚŇ PD	DIO
		MĚŘÍTKO	
		FORMÁT	A3

Oprava komunikací v ÚMO VI Staré Čívce, Lána na Důlku, Svítkov

termín: 2. - 6.11.2026 úsek A, B, C

Stávající DZ v rozporu s DIO bude zneplatněno.
Přístup k nemovitostem v koordinaci se stavbou.




úsek A

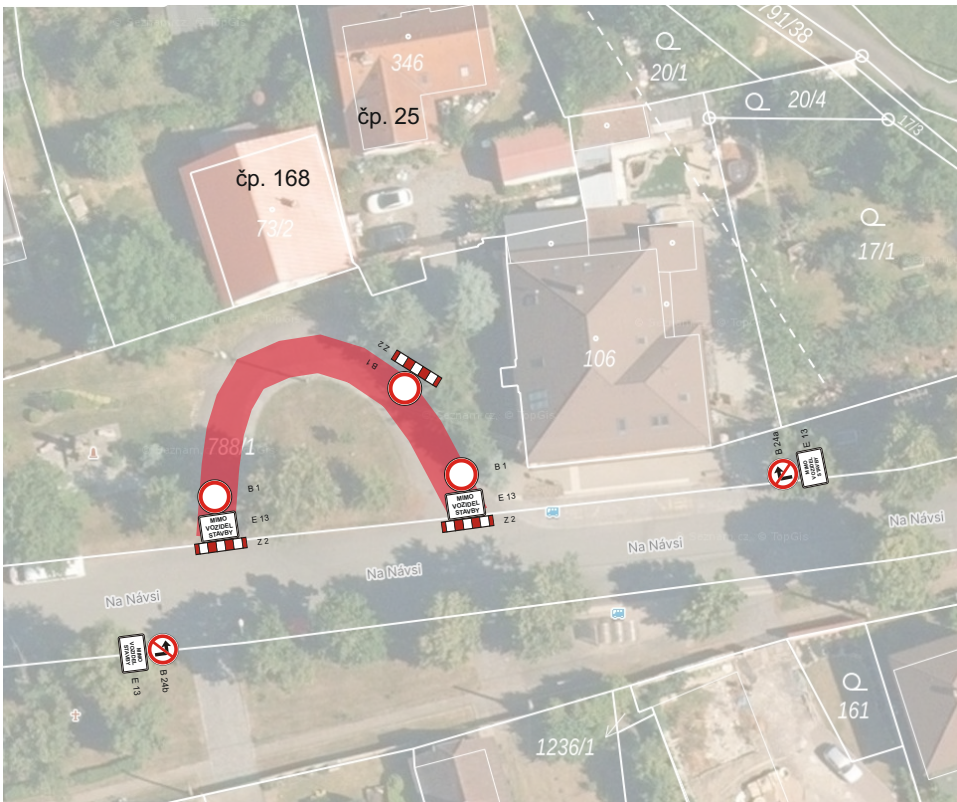

úsek B



úsek C

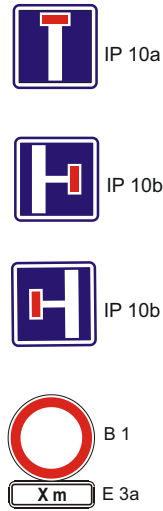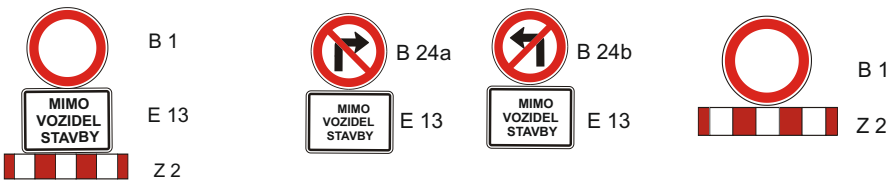
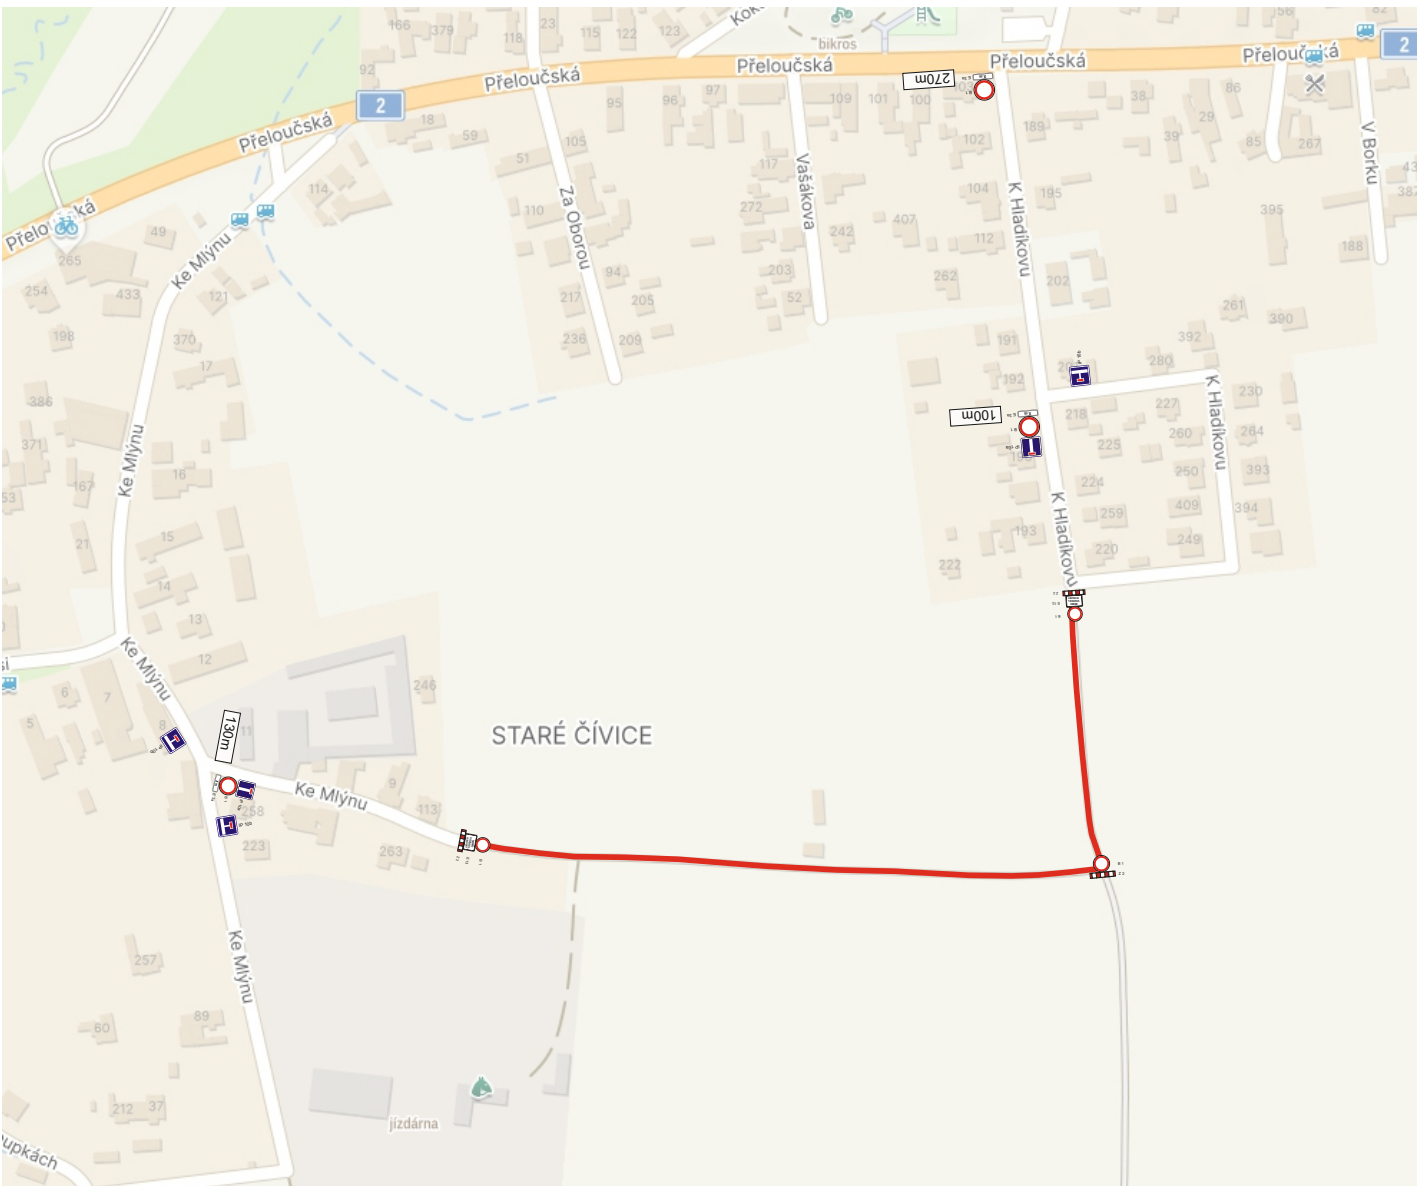


Oprava komunikací v ÚMO VI Staré Čívce, Lána na Důlku, Svítkov

termín: 9. - 20.11.2026 úsek D, E

- uzavřený úsek 600m úsek D, 550m úsek E
- objízdná trasa 4,6km

Stávající DZ v rozporu s DIO bude zneplatněno.
Přístup k nemovitostem v koordinaci se stavbou.



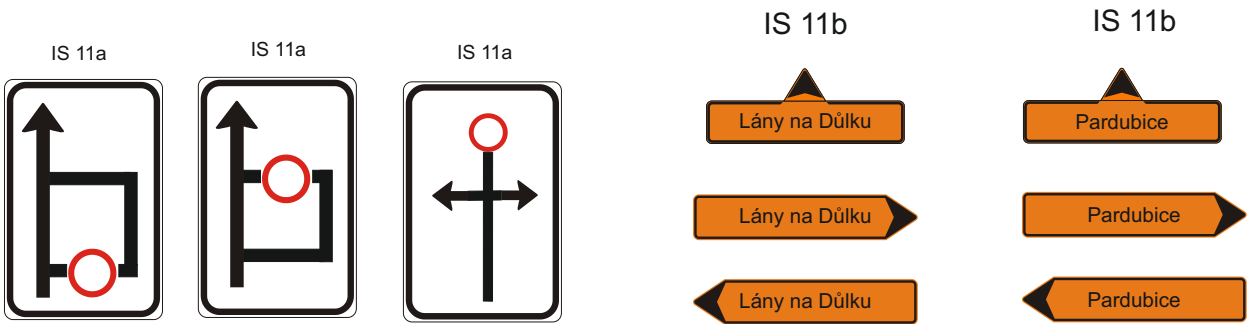
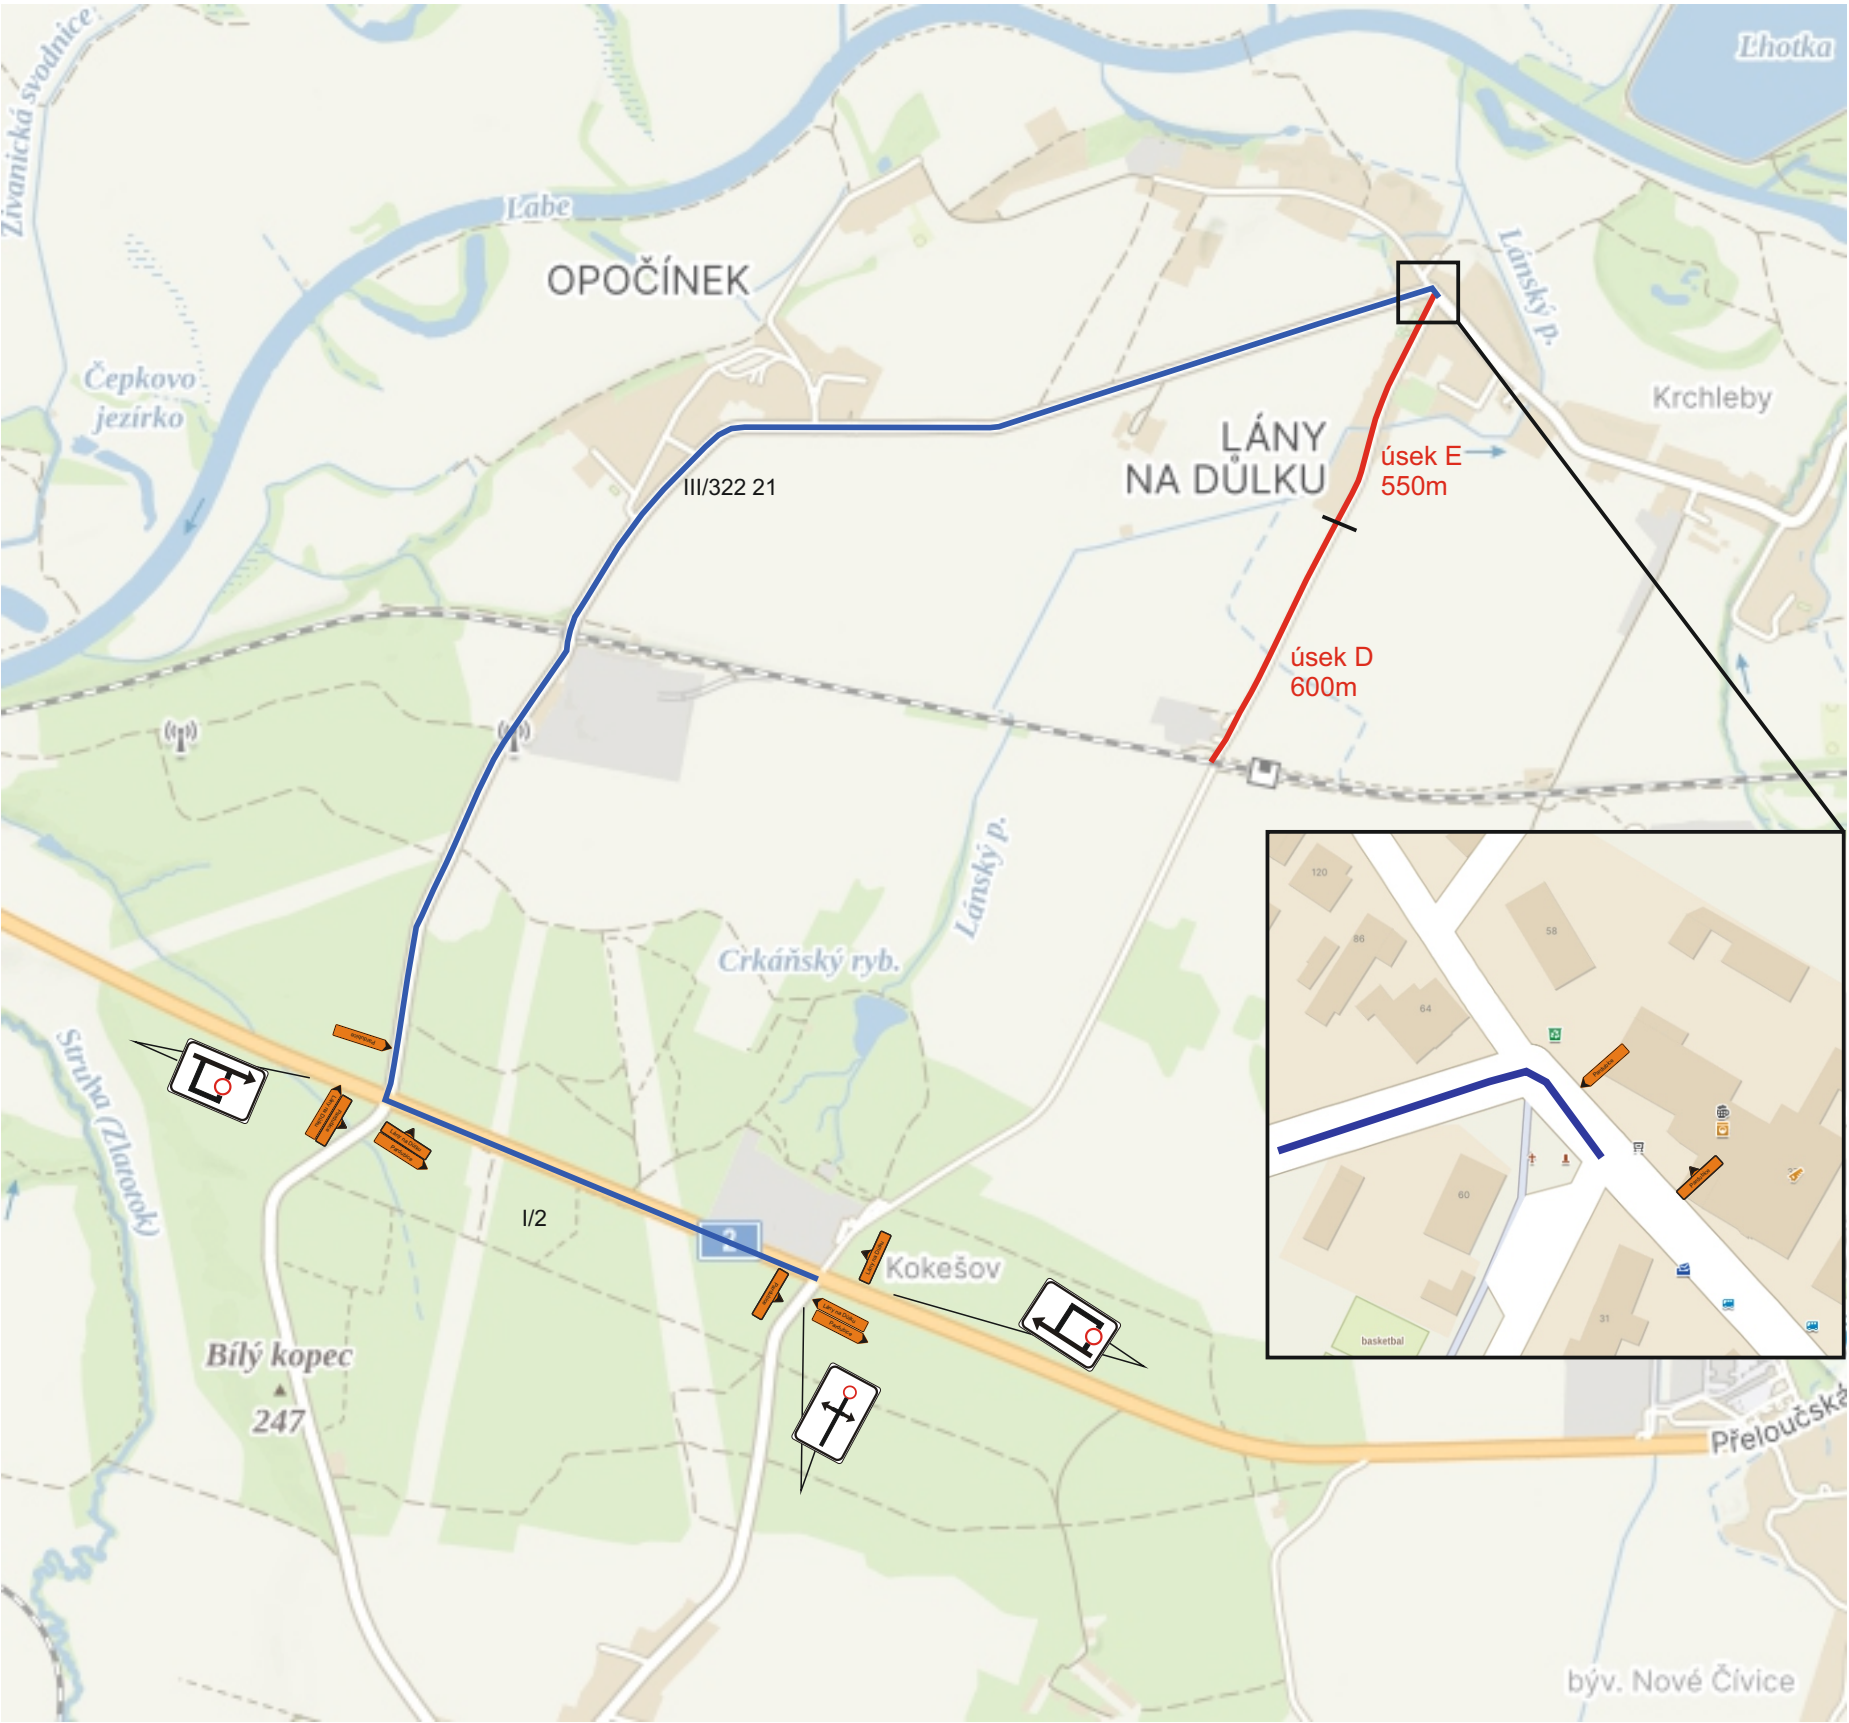


Oprava komunikací v ÚMO VI Staré Čívce, Lána na Důlku, Svítkov

termín: 9. - 20.11.2026 úsek D, E

- uzavřený úsek 300m
- objízdná trasa 12,5km

Stávající DZ v rozporu s DIO bude zneplatněno.
Přístup k nemovitostem v koordinaci se stavbou.

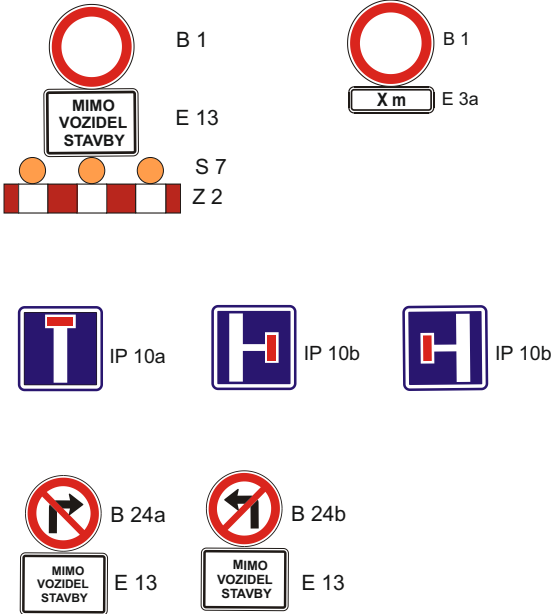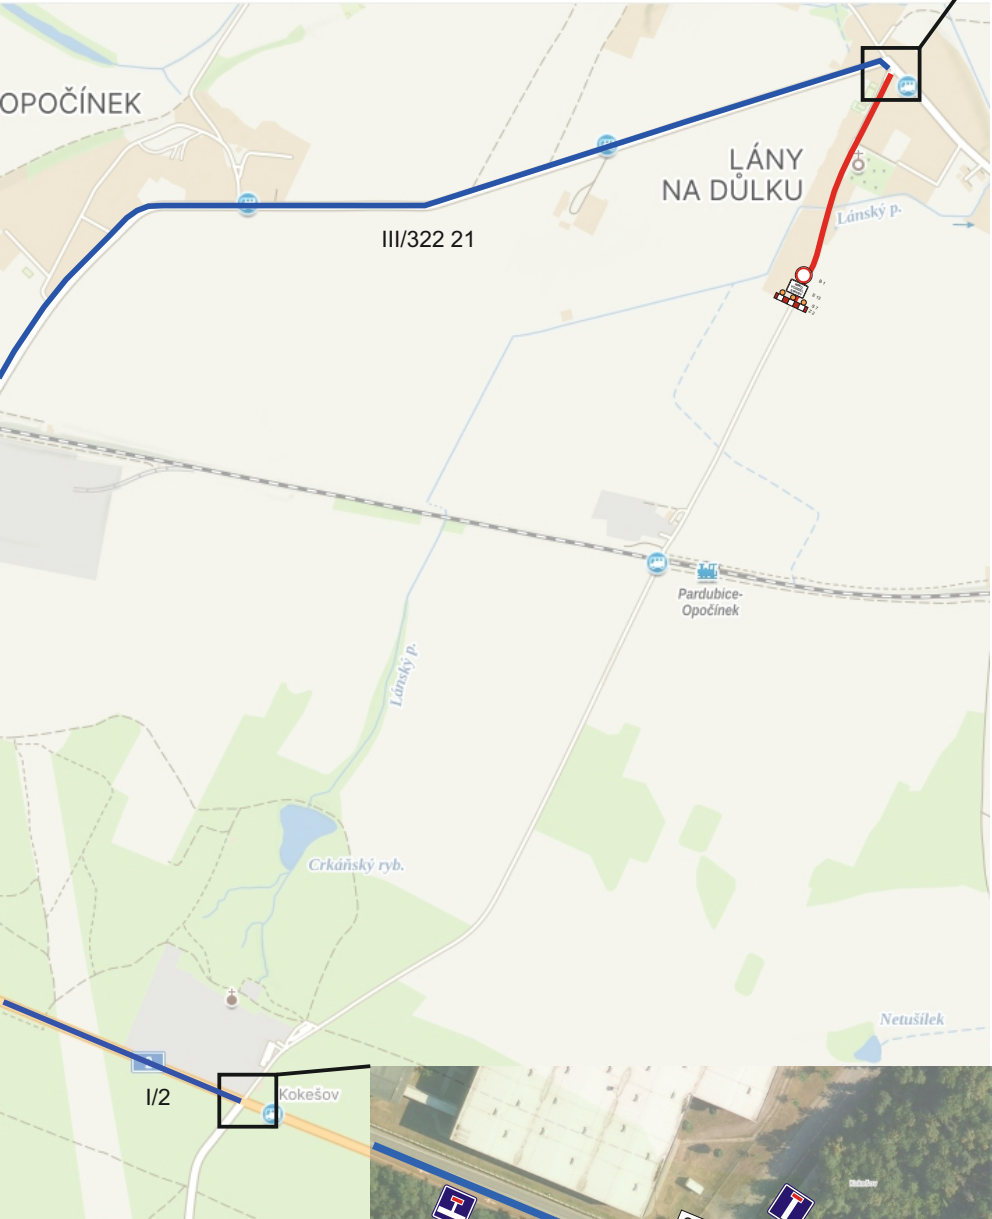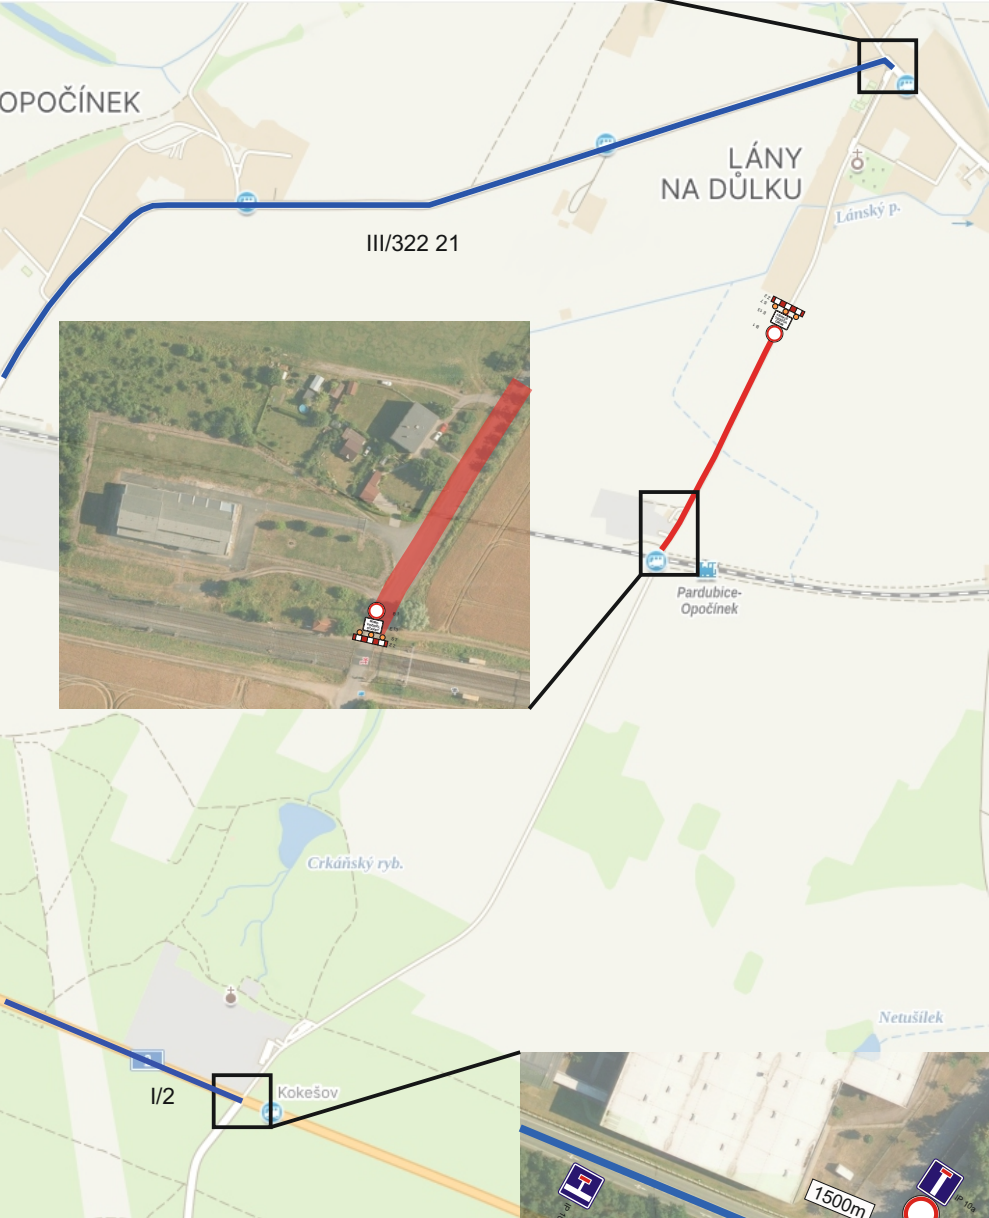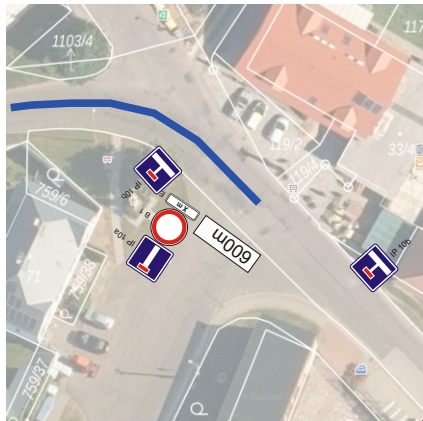


Oprava komunikací v ÚMO VI Staré Čívce, Lána na Důlku, Svítkov

termín: 16. - 20.11.2026 úsek F

Stávající DZ v rozporu s DIO bude zneplatněno.
Přístup k nemovitostem v koordinaci se stavbou.

- uzavřený úsek 110m
- objízdná trasa 420m

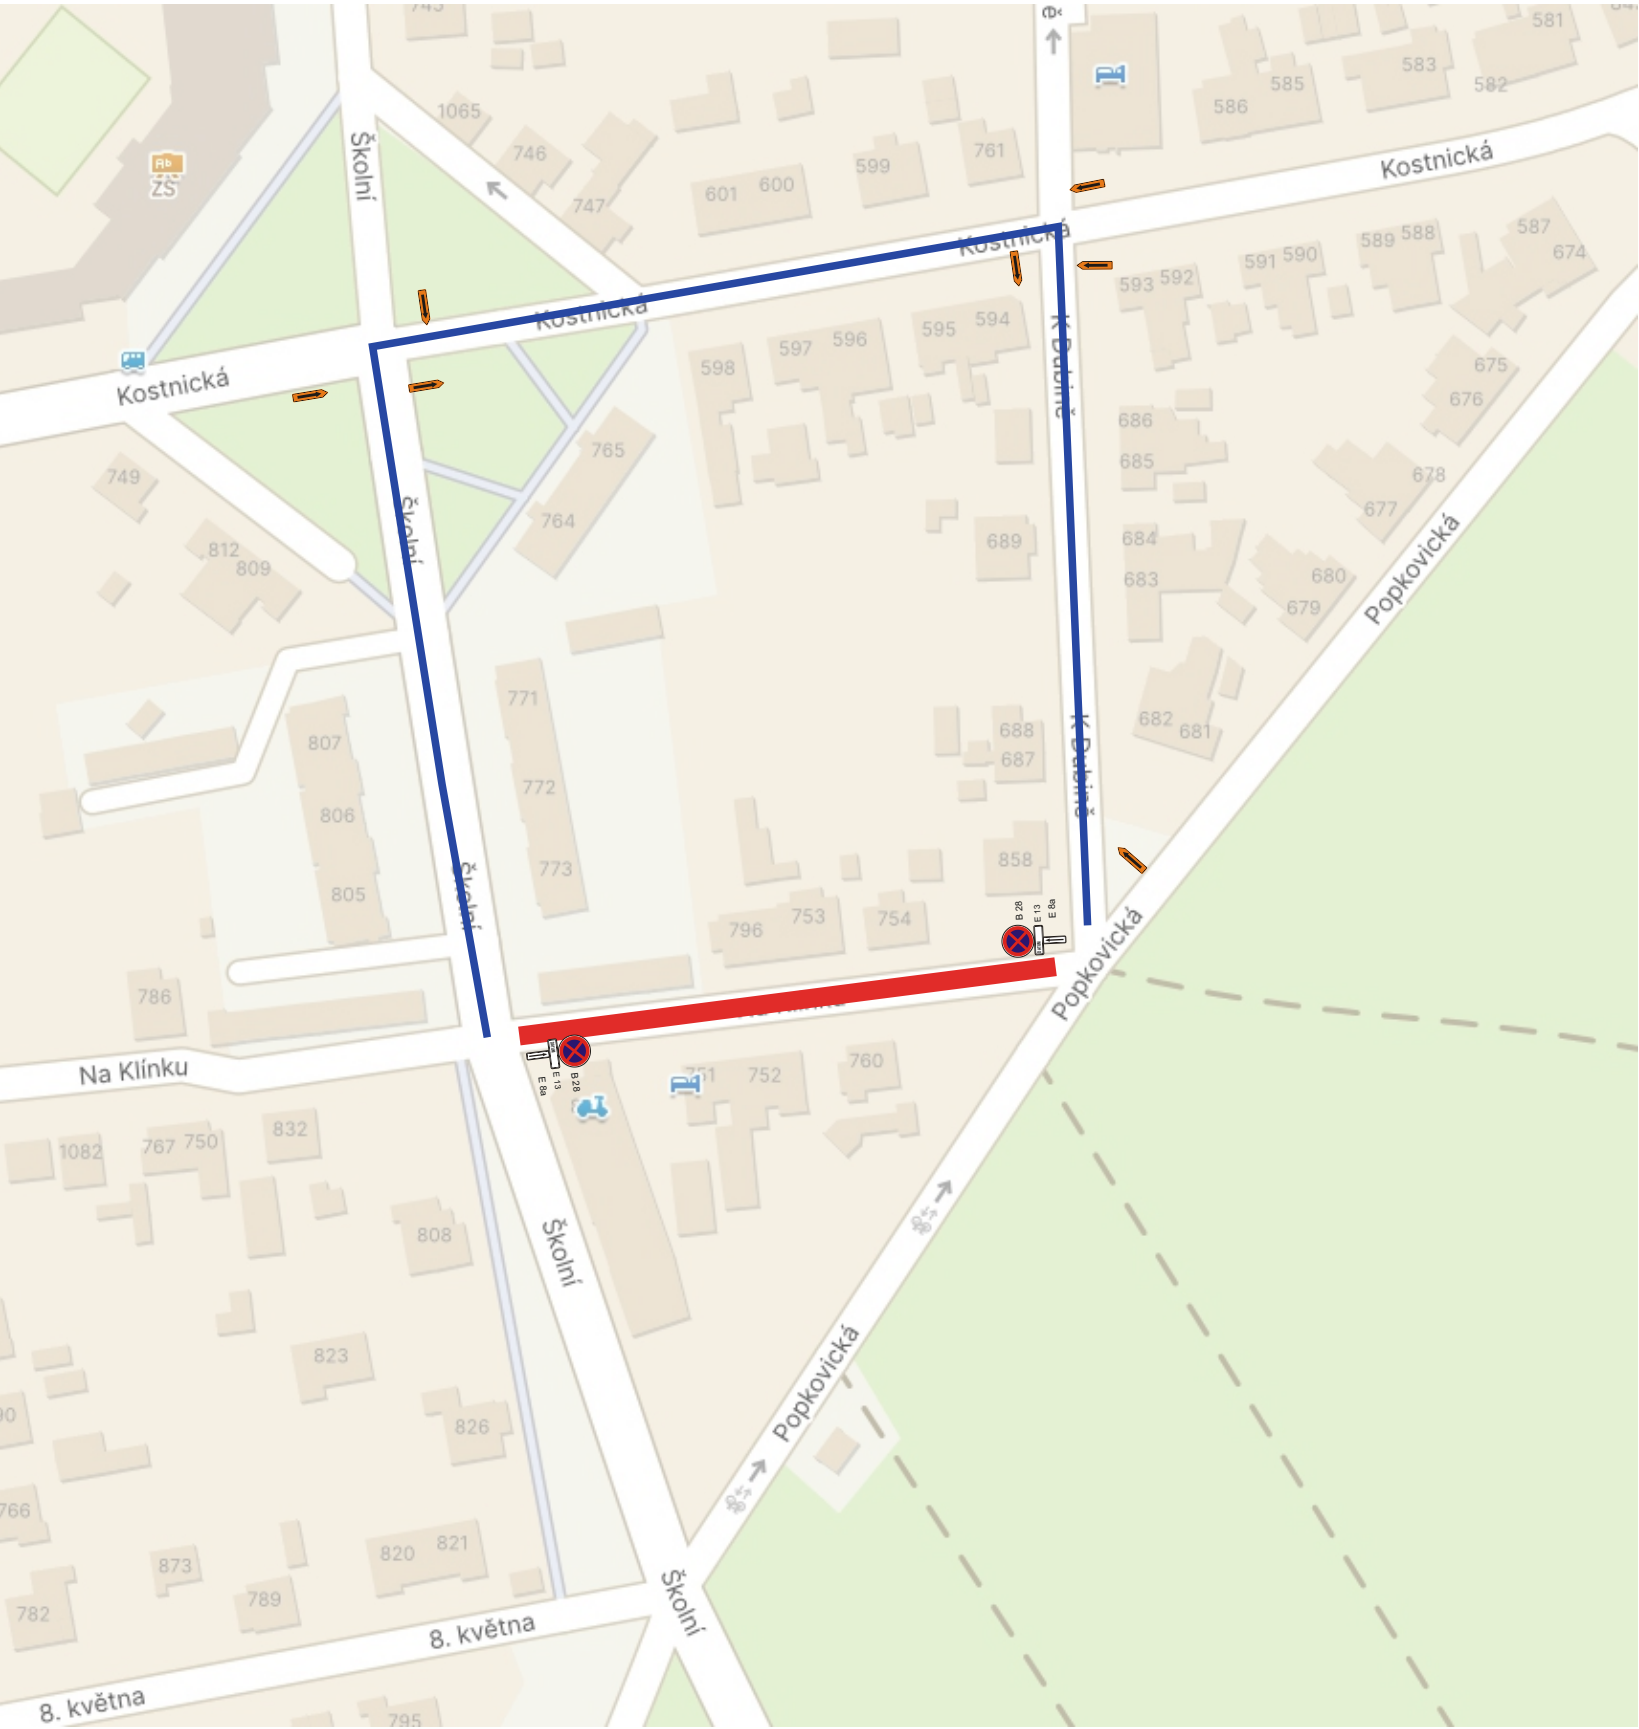

IS 11c

B 28
E 13
E 8a

Vymístění
vozidel - osazení
DZ 7 dní
před plánovanými
pracemi.



B 1
E 13
Z 2

B 24a
E 13

B 24b
E 13