


"ROZŠÍŘENÍ PARKOVACÍCH MÍST V ULICI VĚRY JUNKOVÉ PŘED
ČP. 504 - 506, PARDUBICE"
SO 101 - ZPEVNĚNNÉ PLOCHY - SOUŘADNICE VYTYČOVACÍCH
BODŮ - SITUACE
M 1:250

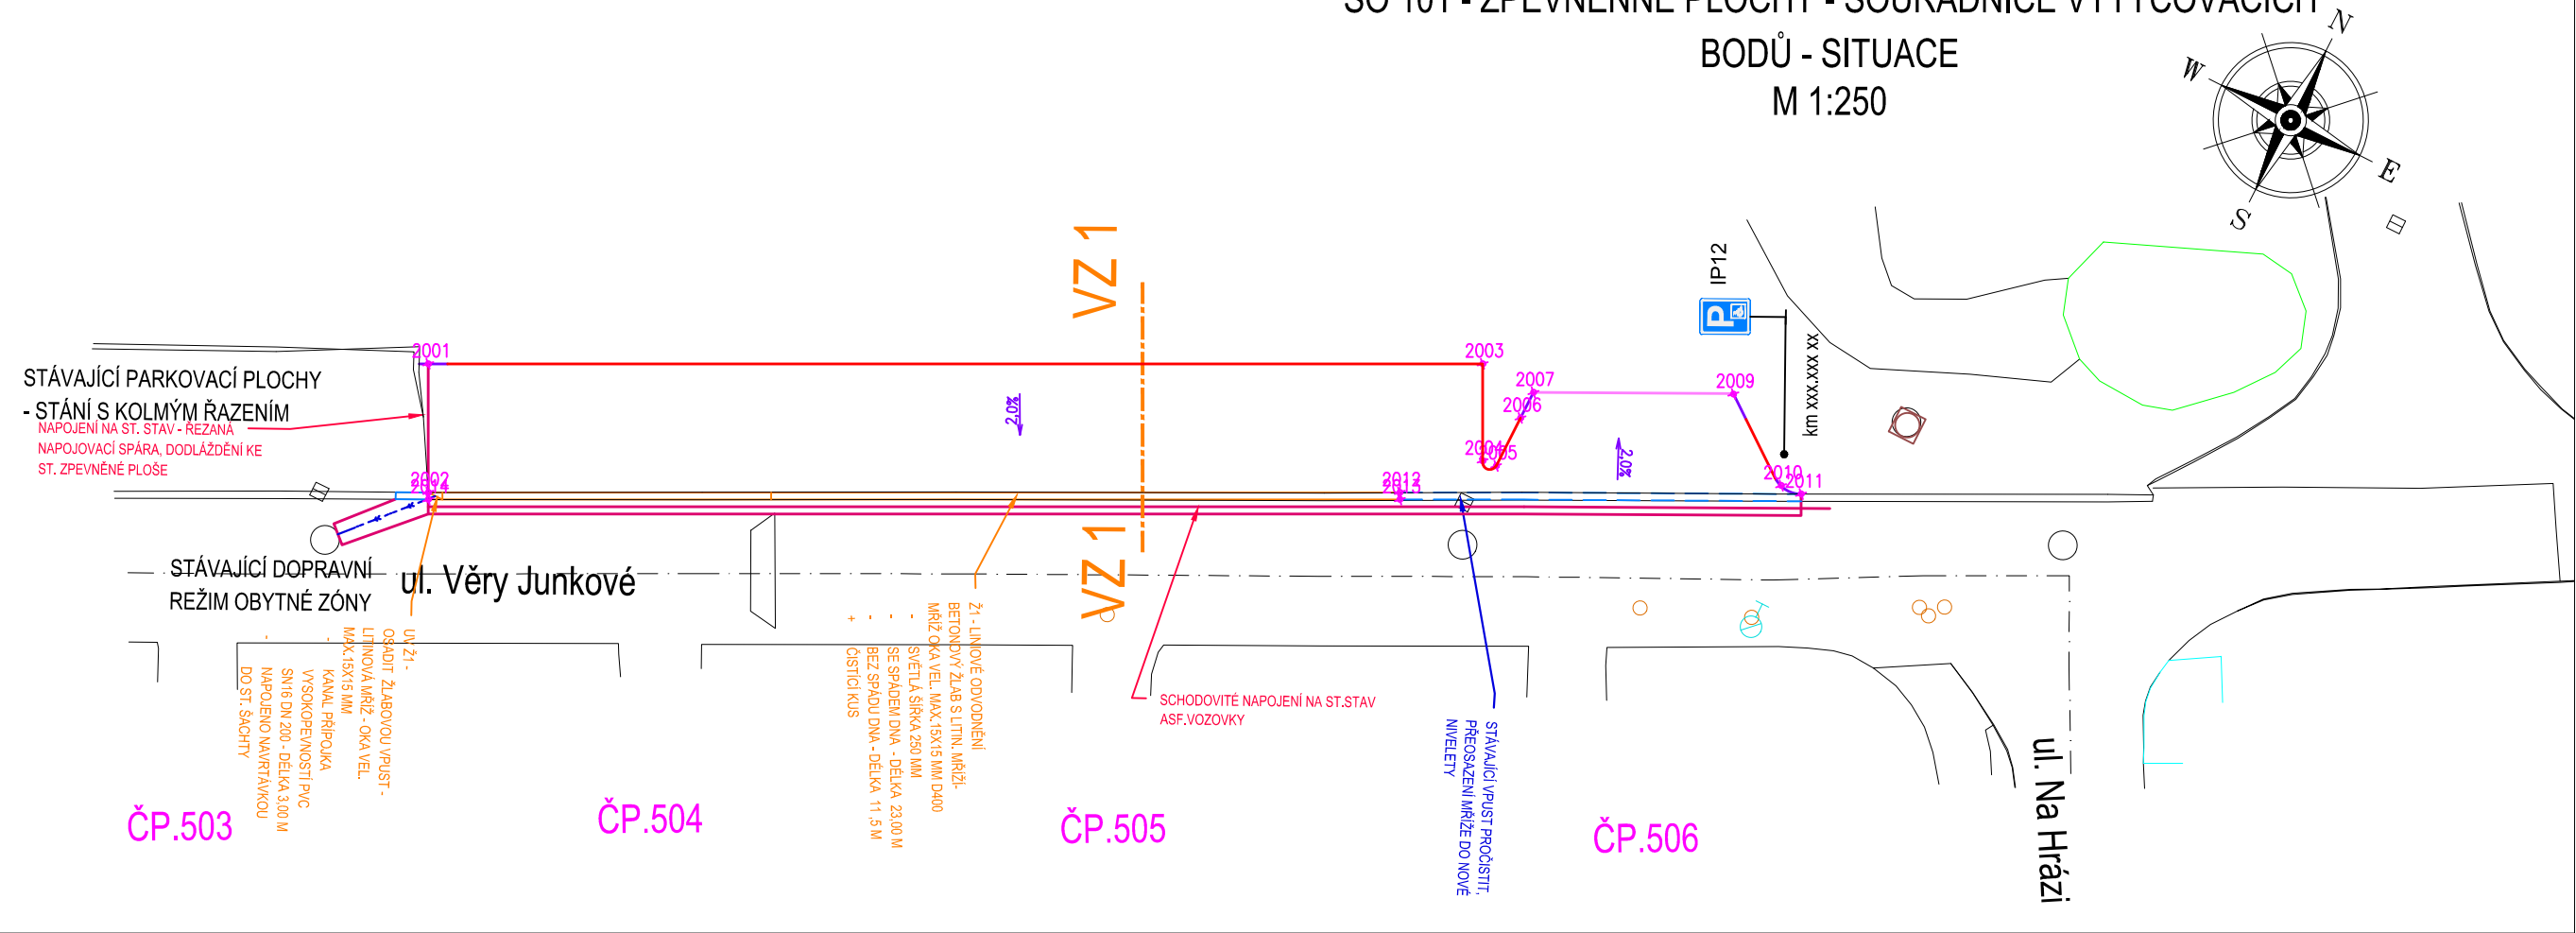

LEGENDA -NOVÝ STAV SO 101 :

- SILNIČNÍ OBRUBA - PODSÁDKA + 100 MM
- SILNIČNÍ OBRUBA - PODSÁDKA + 0 MM
- BET. VODÍCÍ PROUŽEK
- LINIOVÉ ODVODNĚNÍ - BETON, ŽLAB S MŘÍŽÍ
- KANAL. PŘÍPOJKA
- 2001 - 2014 - VYTYČOVACÍ BODY

OBJEKT:
SO 101 ZPEVNĚNNÉ PLOCHY

PRŮBĚH INŽENÝRSKÝCH SÍTÍ JE ZAKRESLEN
DLE PODKLADŮ JEJICH SPRÁVCŮ.
PŘED ZAHÁJENÍM VEŠKERÝCH STAVEBNÍCH PRACÍ
JE NUTNO NECHAT VYTYČIT INŽENÝRSKÉ SÍTĚ.

Generální projektant:



PRODIN A.S.
K VÁPENCE 2745
530 02 PARDUBICE

WWW.PRODIN.CZ
DIČ: CZ25292161
IČO: 25292161

Zpracovatel dílčí části dokumentace:

Souřadnicový systém S-JTSK, Výškový systém Bpv

Vypracoval: Jana Förstlová	Zodp. projektant: Jana Förstlová	Kontroloval: Ing. Michal Hornýš
Kraj: Pardubický	Traťový úsek/Obec: Pardubice	
Investor Stát. město Pardubice – Městský obvod Pardubice III, Jana Zajíce 983, Pce 530 02		

Akce: ROZŠÍŘENÍ PARKOVACÍCH MÍST V ULICI VĚRY JUNKOVÉ PŘED ČP. 504 - 506, PARDUBICE SO 101 - ZPEVNĚNNÉ PLOCHY	
Obsah výkresu: SOUŘADNICE VYTYČOVACÍCH BODŮ - SITUACE	

Formát	2 A4
Datum	09/2024, akt.03/2025
Účel	PDPZ+PDPS
Č. zakázky	31/24/4003.209
Změna	Č. kopie
Měřítko	1:250
Část dokumentace	Č. výkresu
D.1.1.2	H1