


Příloha č. 1

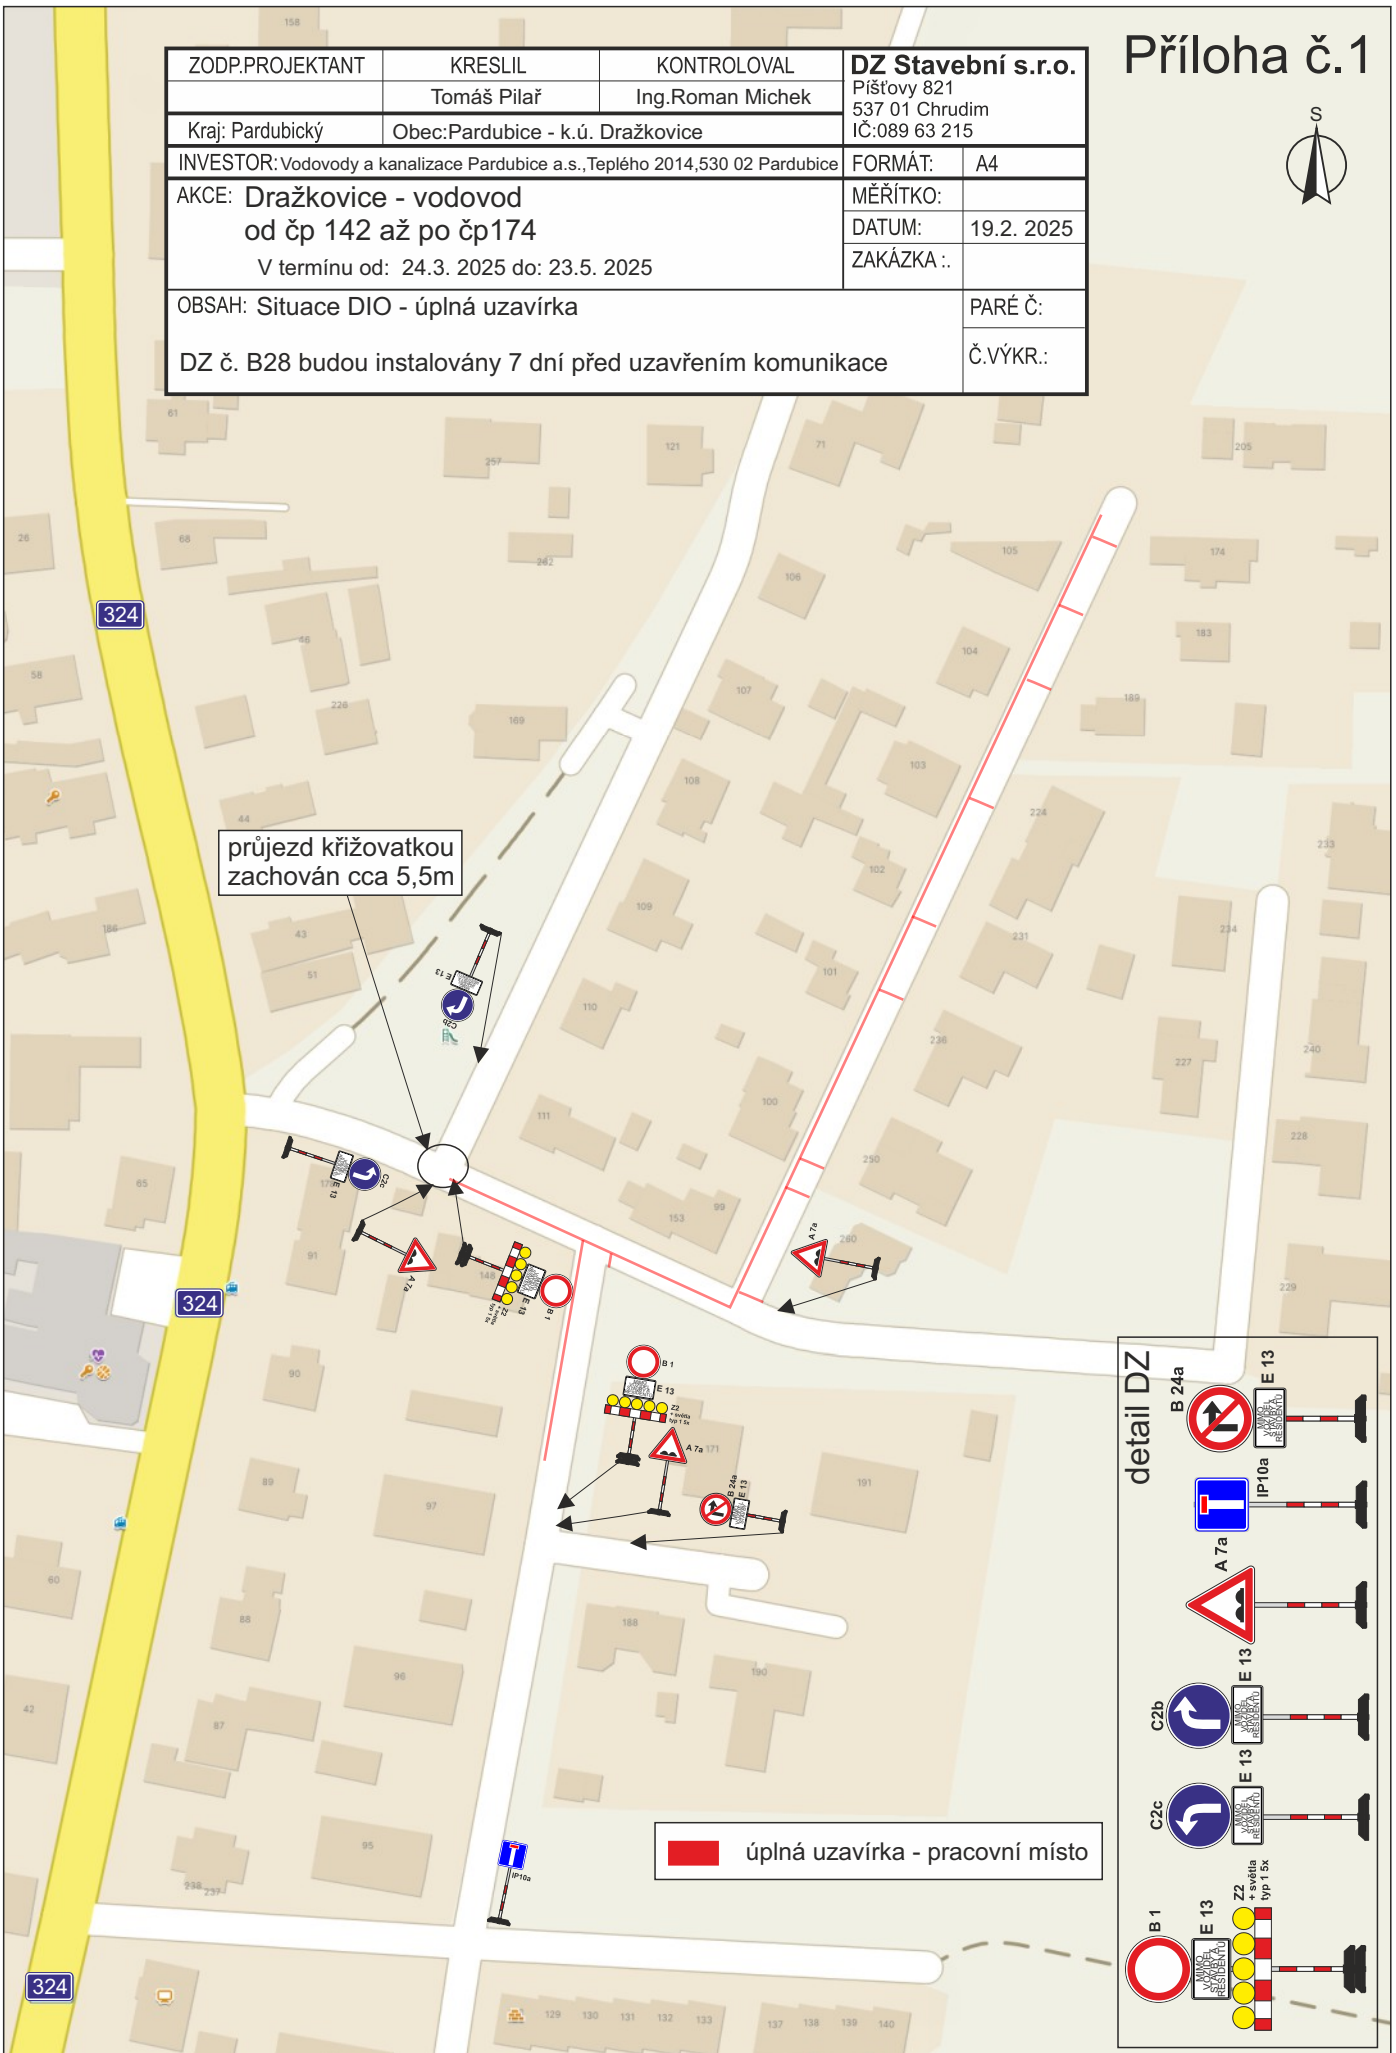

ZODP.PROJEKTANT	KRESLIL	KONTOLOVAL	DZ Stavební s.r.o.
	Tomáš Pilař	Ing.Roman Michek	Píšťovy 821 537 01 Chrudim IČ:089 63 215
Kraj: Pardubický	Obec:Pardubice - k.ú. Dražkovice		FORMÁT: A4
INVESTOR: Vodovody a kanalizace Pardubice a.s., Teplého 2014,530 02 Pardubice			MĚŘÍTKO:
AKCE: Dražkovice - vodovod od čp 142 až po čp174 V termínu od: 24.3. 2025 do: 23.5. 2025			DATUM: 19.2. 2025
OBSAH: Situace DIO - úplná uzavírka			ZAKÁZKA .:
DZ č. B28 budou instalovány 7 dní před uzavřením komunikace			PARÉ Č:
			Č.VÝKR.:



průjezd křižovatkou zachován cca 5,5m

■ úplná uzavírka - pracovní místo

detail DZ