


Výstavba parkovišť ul. Sluneční, Prodloužená, Pardubice

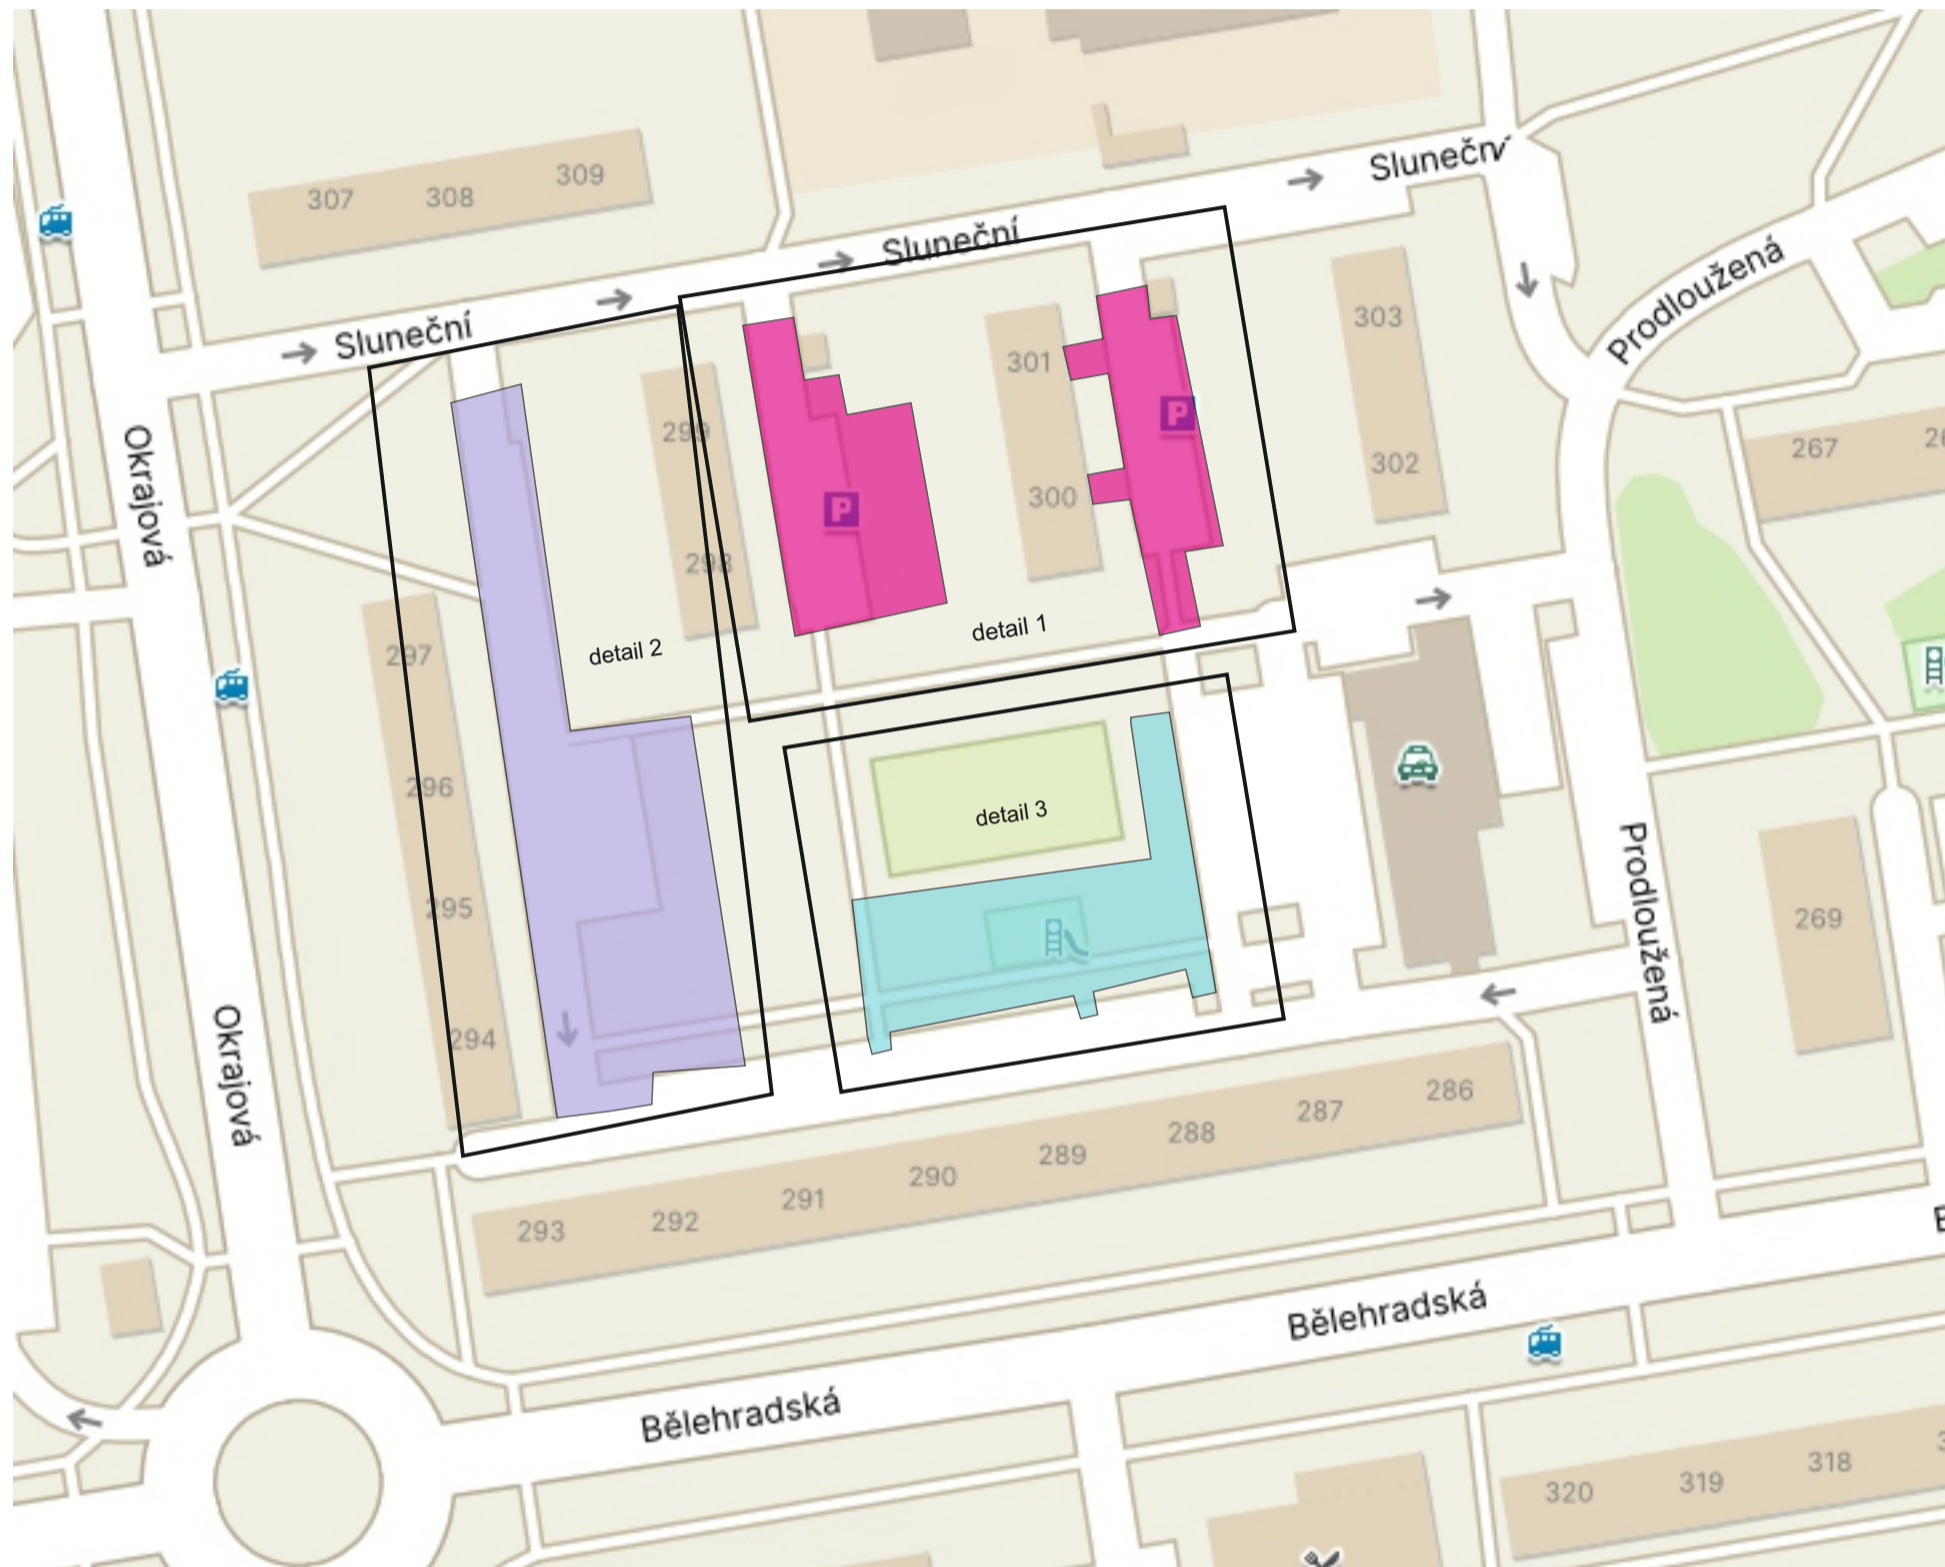


Práce budou spočívat ve výkopových pracích, kácení stromů, přípravách ploch pro parkování, založení silničních obrubníků, zasakovací prostory, veřejné osvětlení - stožáry, kabely, přeložka kabelu, nový asfaltový povrch.





Zhotovitel:		MIROS PARDUBICE			
Kreslil:	Blanka Faltysová / tel.: 601 545 613	 DZPCE <small>DOPRAVNÍ ZNAČENÍ PARDUBICE s.r.o.</small> <small>Rosice 155 533 51 Pardubice IČO: 259 31 016 DIČ: CZ25931016 tel.: 603 115 936 e-mail: info@dzpce.cz web: www.dzpce.cz</small>			
Zodp. projektant:	David Fanta / 603 115 936 / info@dzpce.cz				
Kontroloval:	David Fanta / 603 115 936 / info@dzpce.cz				
Kraj:	Pardubický	Okres:	Pardubice	Obec:	Pardubice
Akce:		výstavba parkovišť		DATUM	25.06.2024
		DOPRAVNÉ INŽENÝRSKÁ OPATŘENÍ		Č.ZAKÁZKY	DIO
				STUPEŇ PD	
				MĚŘÍTKO	
				FORMÁT	3x A3

Výstavba parkovišť ul. Sluneční, Prodloužená, Pardubice

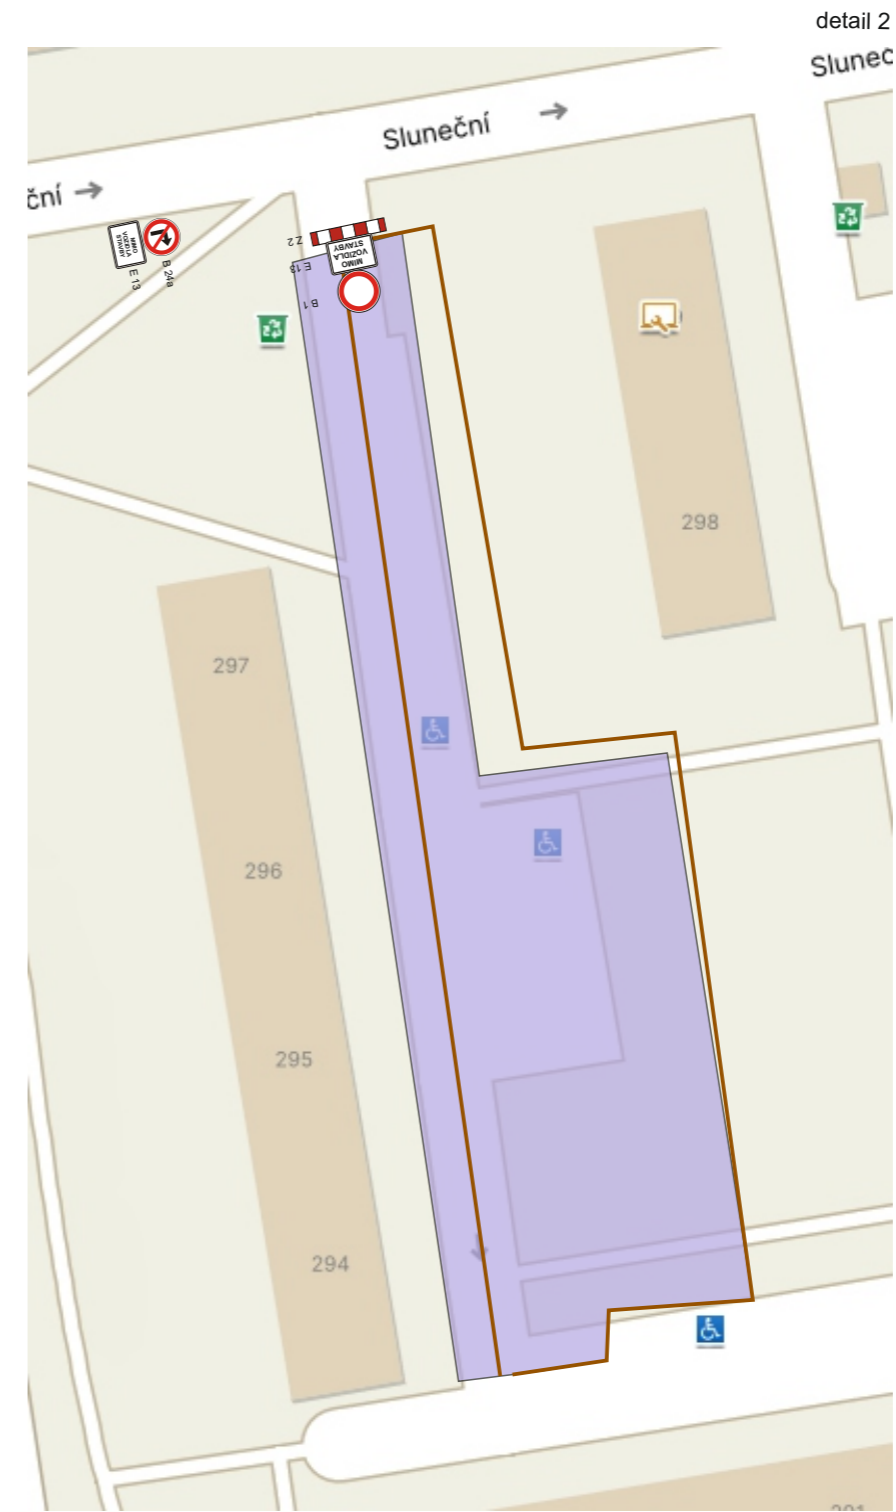


Legenda:

Výkopy budou zabezpečeny mobilními zábranami.

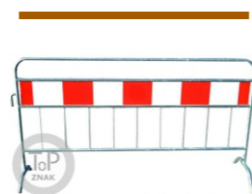
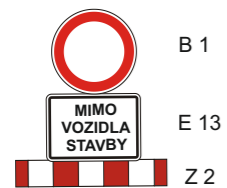


Výstavba parkovišť ul. Sluneční, Prodloužená, Pardubice

detail 3

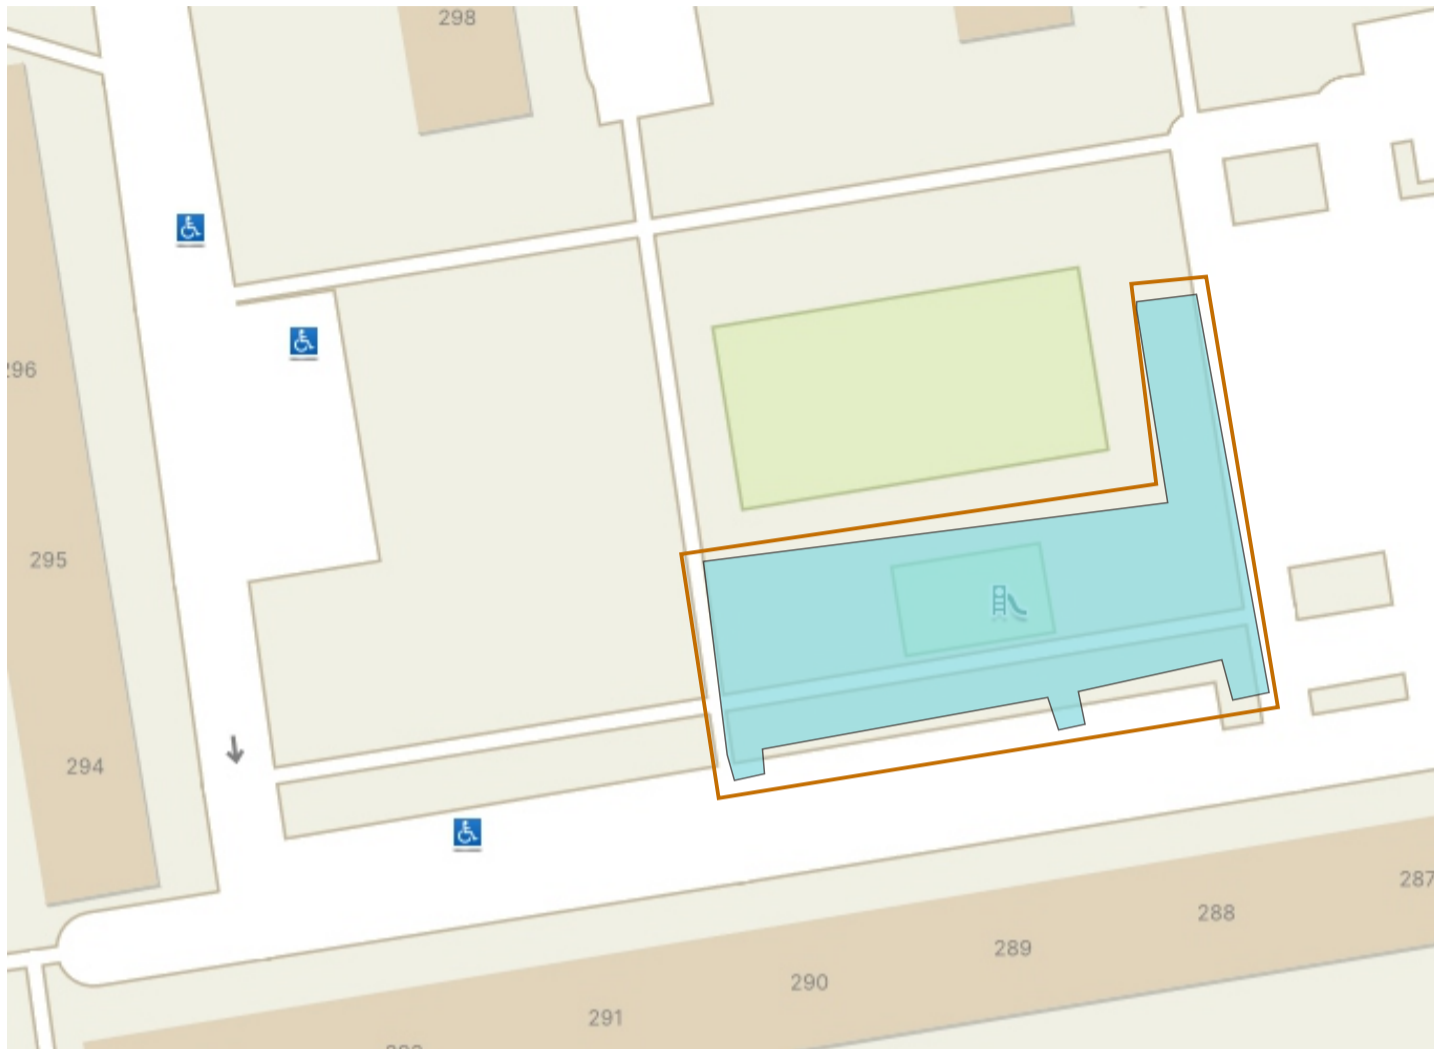

Legenda:

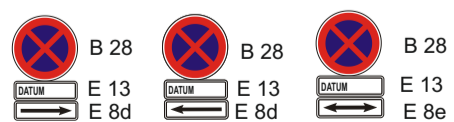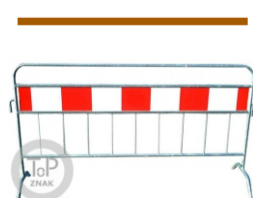

Vymístění vozidel 7 dní
před plánovanými pracemi.