



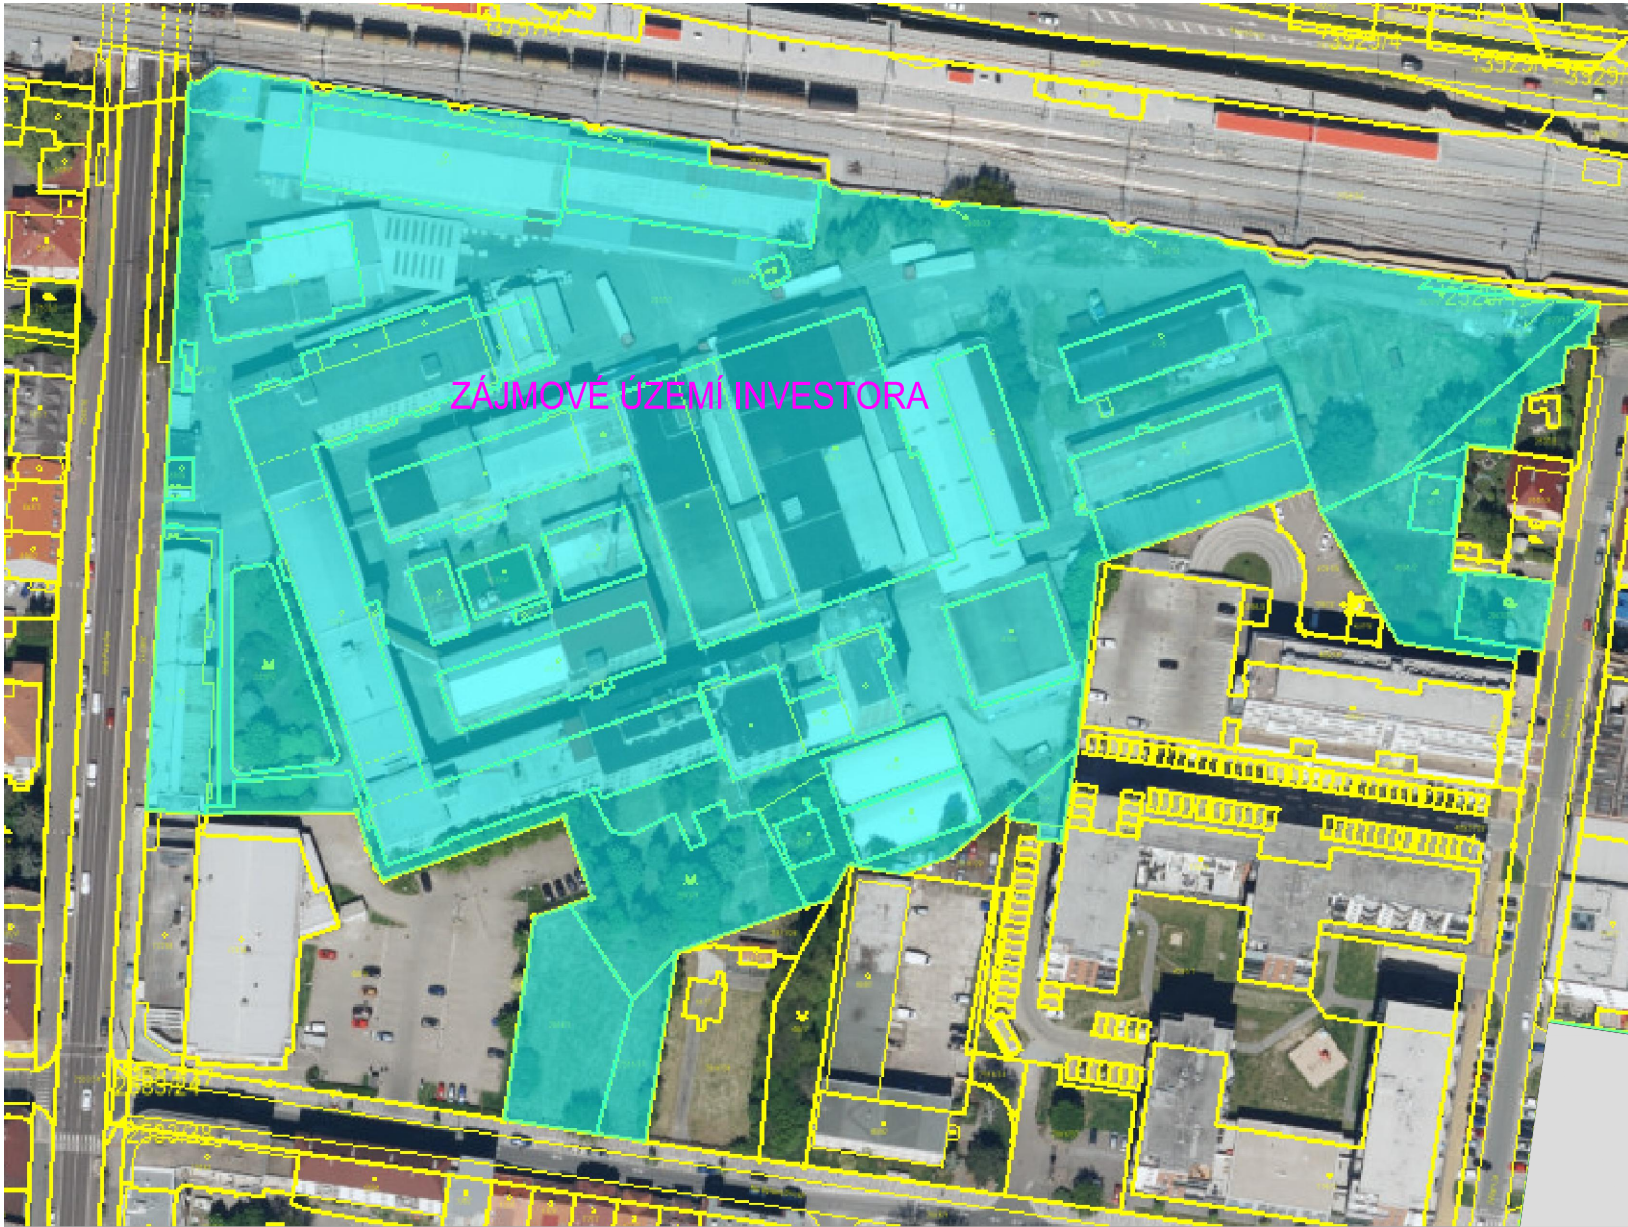

POZNÁMKA: MIMO VYZNAČENÉ ZAJMOVÉ ÚZEMÍ INVESTORA SE JEDNÁ O VYVOLANÉ / SOUVISEJÍCÍ INVESTICE (TJ. DOPRAVNÍ NAPOJENÍ LOKALITY NA OKOLNÍ KOMUNIKACE, VYBUDOVÁNÍ PŘÍPRAVY VĚTVE KŘÍŽOVATKY PRO BUDOUCÍ ROZVOJ BYTOVÉ ZÁSTAVBY MIMO ZAJMOVÉ ÚZEMÍ, PŘESUN AUTOBUSOVÝCH ZASTÁVEK A ÚPRAVY NA STÁVAJÍCÍCH KOMUNIKACÍ, NAPOJENÍ NA STÁVAJÍCÍ TECHNICKOU INFRASTRUKTURU).

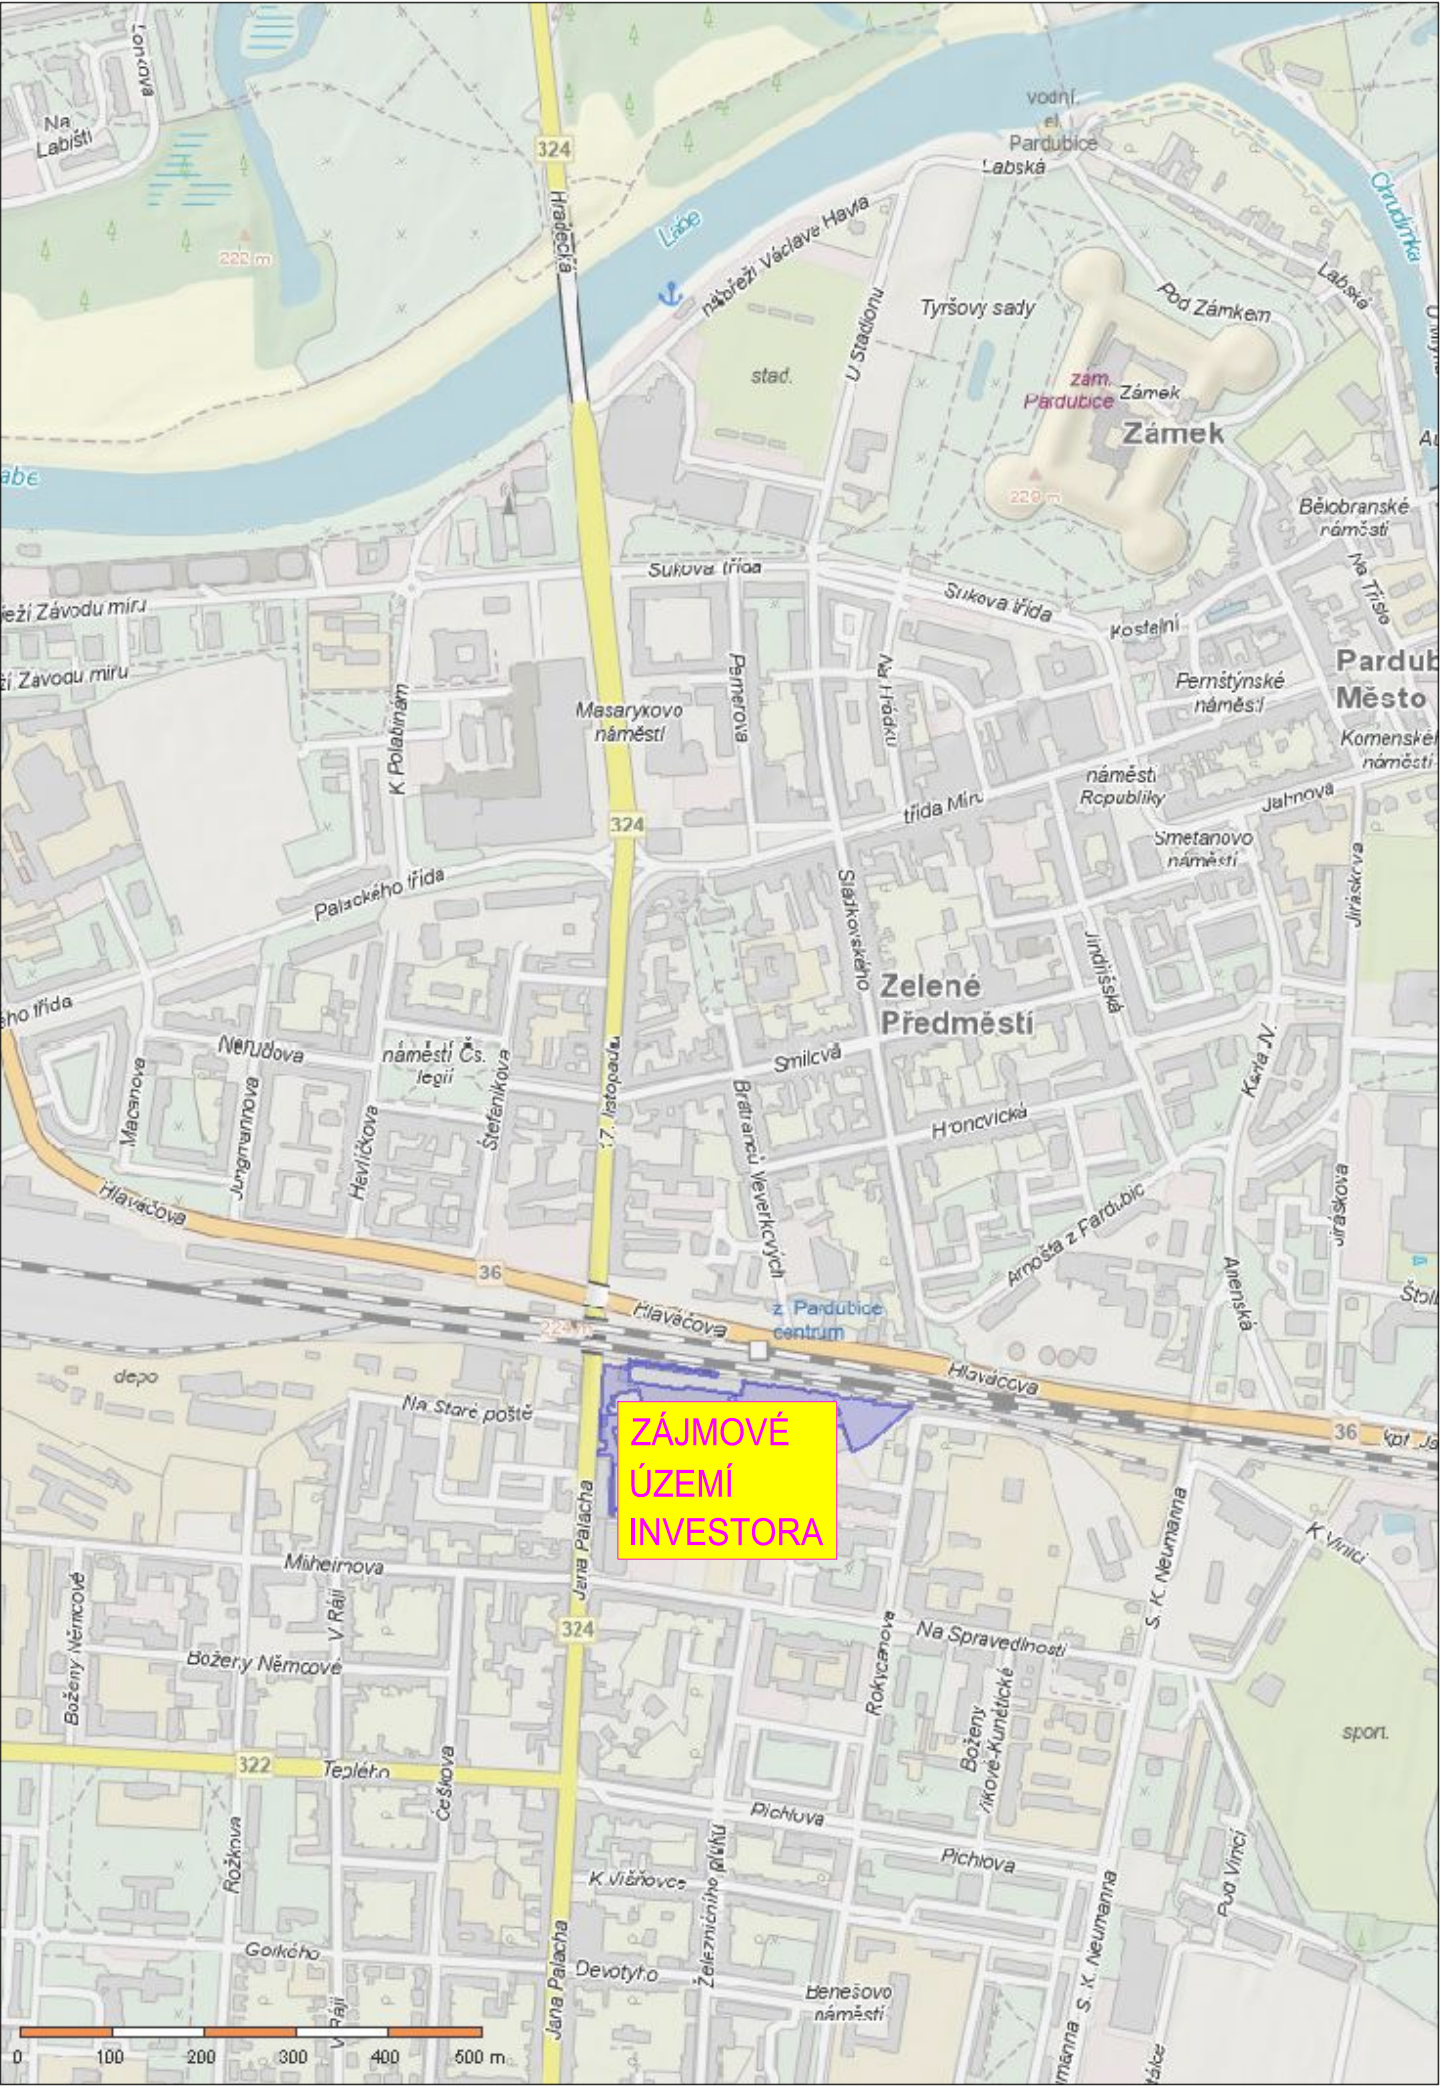

- VYSVĚTLIVKY:
- 1 - NOVÉ DOPRAVNÍ PŘIPOJENÍ NA ULICI JANA PALACHA
- PRŮSEČNÁ KŘÍŽOVATKA (PŘÍPRAVA PRO BUDOUCÍ ZÁSTAVBU)
 - 2 - NOVÁ POLOHA AUTOBUSOVÝCH ZASTÁVEK (PŘESUN Z "3")
- V OBOU SMĚRECH
 - 3 - PŮVODNÍ POLOHA AUTOBUSOVÝCH ZASTÁVEK - NOVĚ PŘESUNUTA DO "2"
- V OBOU SMĚRECH
 - 4 - DOPRAVNÍ NAPOJENÍ NA ULICI NA SPRÁVEDLNOSTI (ZÓNA 30)
- STYKOVÁ KŘÍŽOVATKA
+ NAPOJENÍ NA TECHNICKOU INFRASTRUKTURU
 - 5 - NAPOJENÍ NA ULICI ROKYCANOVA (PRO PĚŠÍ)
 - 6 - PŘÍPRAVA PRO PĚŠÍ A CYKLISTY NA ULICI K VINICI / PODÉL TRATI

AUTOR PROJEKTU:		 meetplace for architecture & design 
HLAVNÍ ARCHITEKT	VYPRACOVAL	
Ing. arch. MgA. et. MgA. Filip Albrecht	Ing. arch. Adam Jarolímek	
GENERÁLNÍ PROJEKTANT:		
VEDOUČÍ PROJEKTANT		
Ing. Vítek Donát		
PROJEKTANT DÍLČÍ ČÁSTI:		
VEDOUČÍ PROJEKTANT	VYPRACOVAL	TECHNICKÁ KONTROLA
Ing. Vítězslav Doubek	Bc. Daniel Zdanovec	Ing. Pavel Ježek
INVESTOR		hradecká projekční a developerská kancelář s.r.o.  PROJEKČNÍ KANCELÁŘ
IMOS development otevřený podílový fond, Sokolovská 700/113a, Karlín, 186 00 Praha 8		
MÍSTO STAVBY		
Pardubice - Zelené Předměstí, k. ú. Pardubice [717657]		
STAVBA		
REZIDENCE KÁVOVINY		
PD	DOKUMENTACE PRO POVOLENÍ STAVBY	
OBSAH	SITUAČNÍ VÝKRES ŠIRŠÍCH VZTAHŮ	
		S.O.
		Č.V.
		C.1