


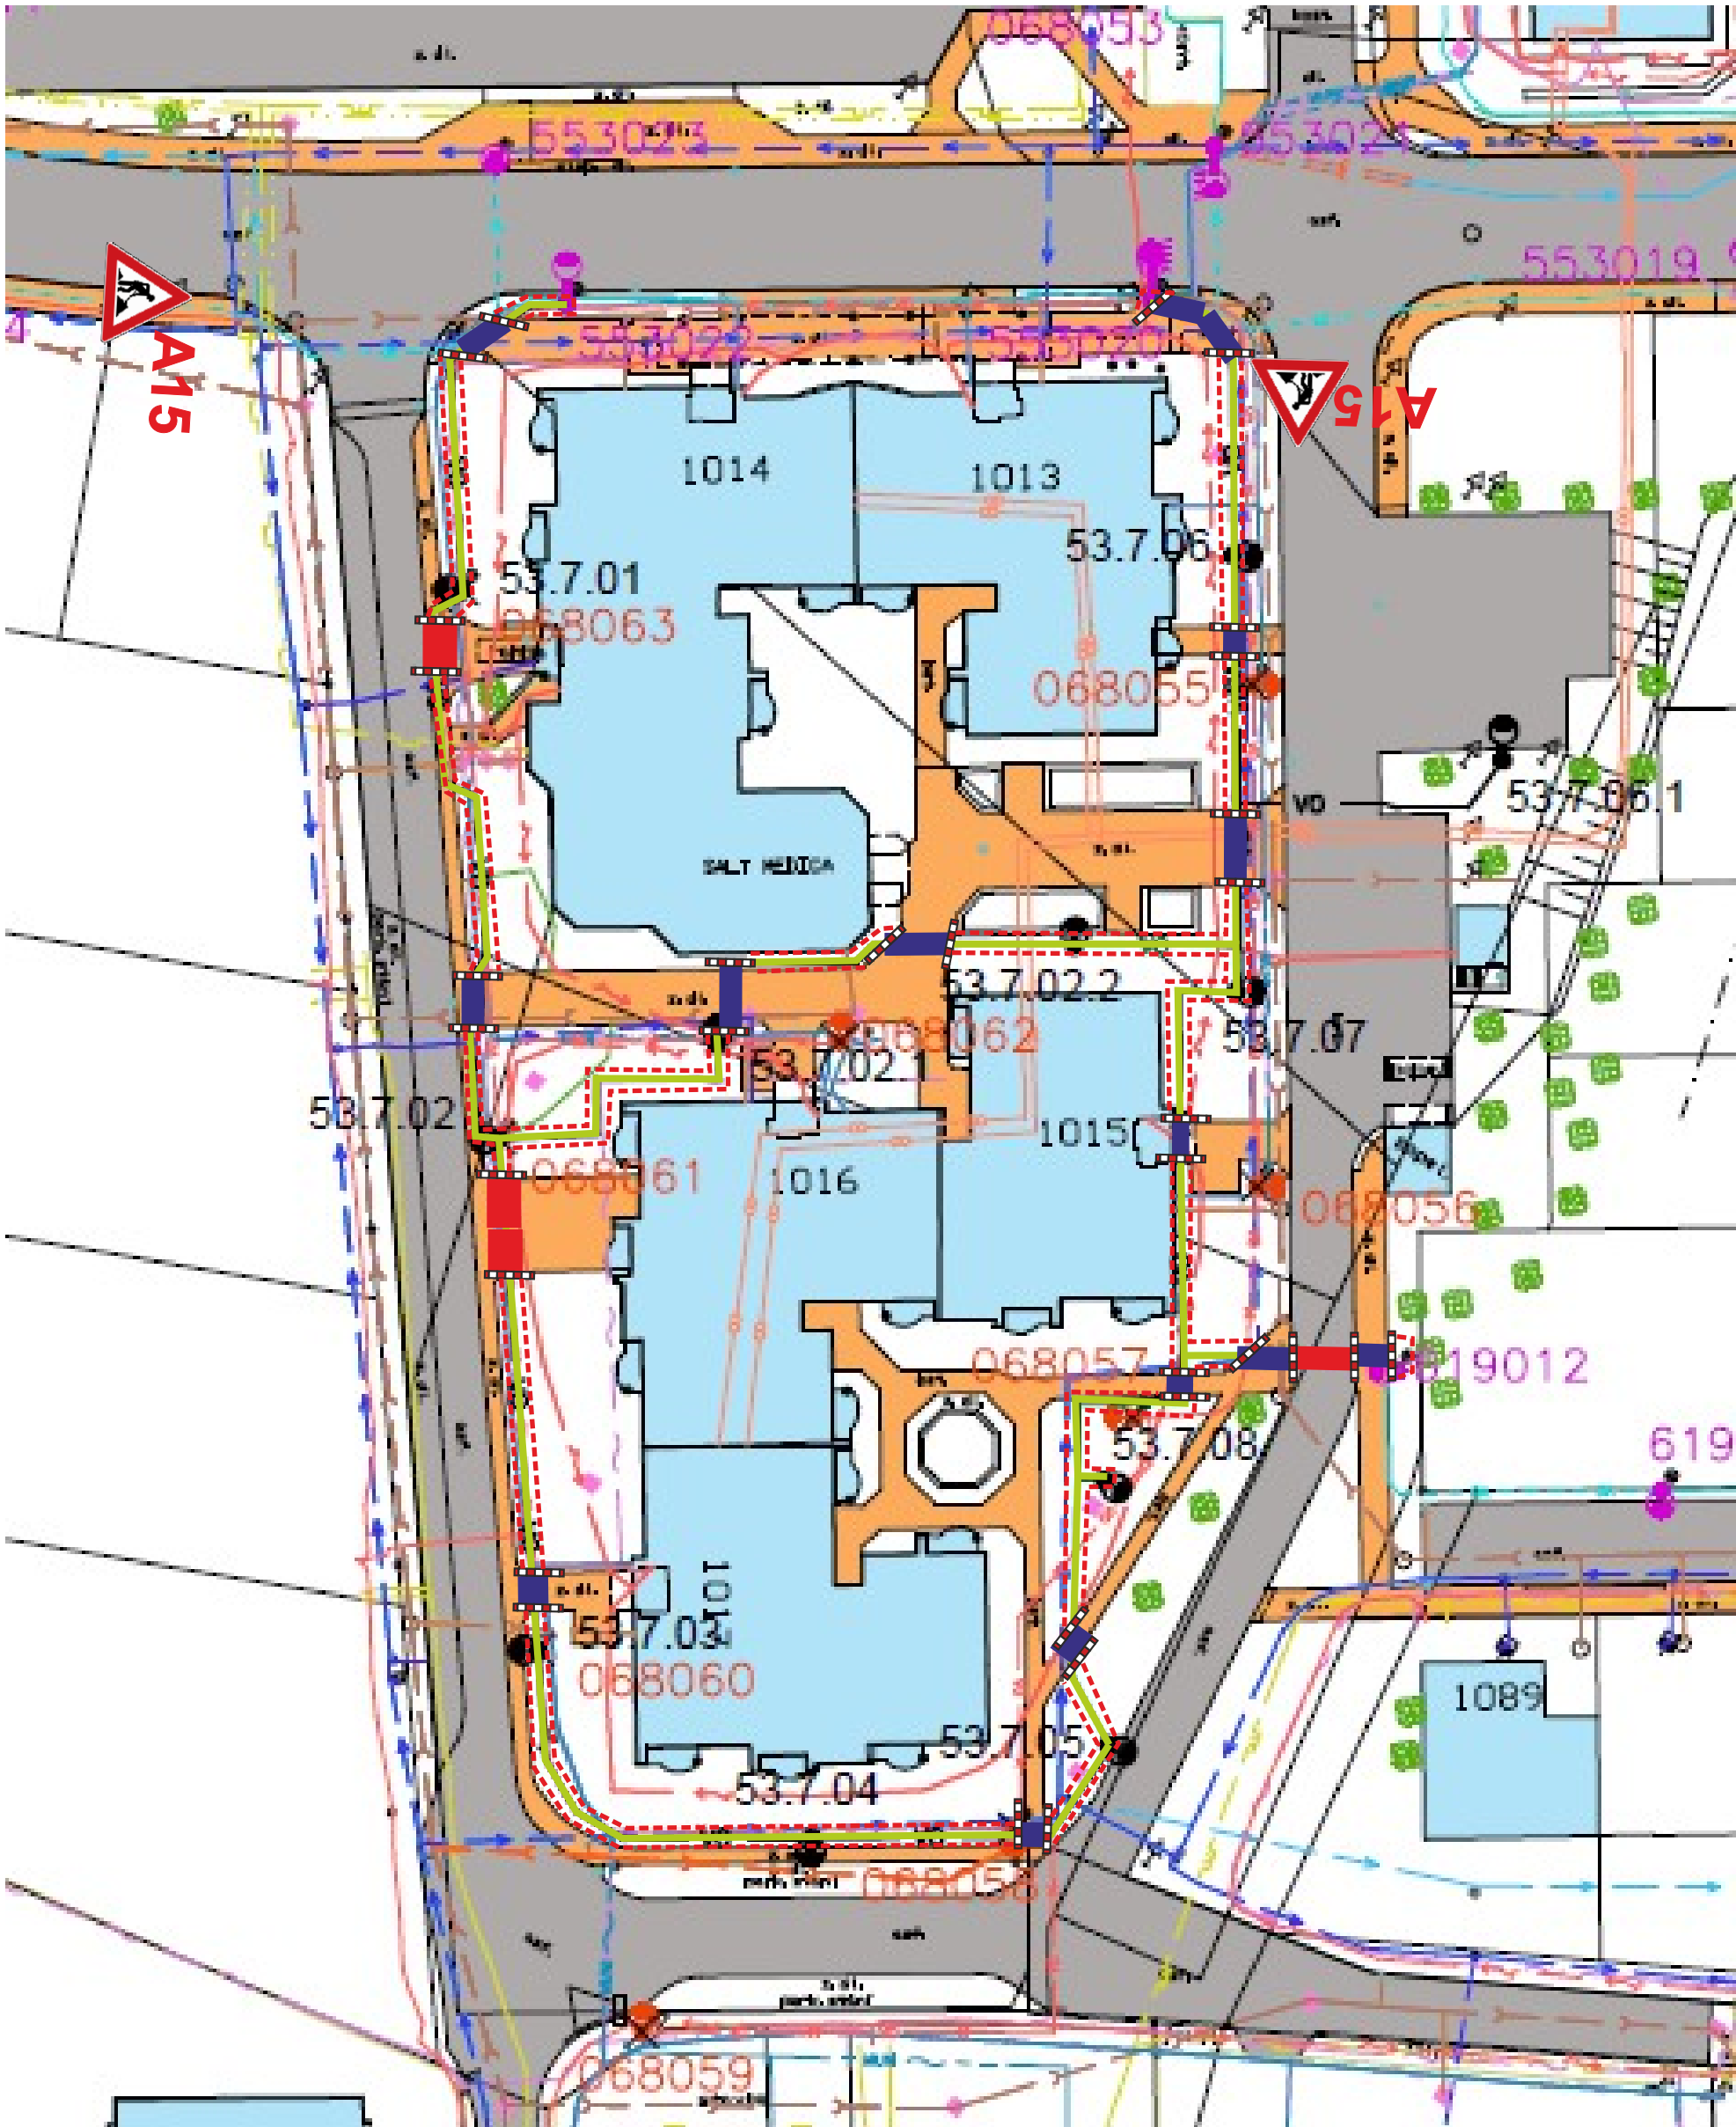

Výkopové práce budou prováděny převážně v travnatém pásu mezi chodníkem a vozovkou, nebo u chodníků. V místě překopů chodníků budou umístěny přechodové lávky. Výkop ze strany chodníku bude zabezpečen zábranou Z2, popřípadě Z4 a výstražnou vtyčovací páskou. Pohyb chodců po chodnících nebude nijak omezen. Na vyobrazených zájmových chodnících bude ponechán průchozí prostor minimálně 1,5 m široký. V místě překopu komunikace bude umístěn přejezdový plech.

Pracovní místo na krajnici bude označeno dle schématu číslo OD 211- Příručky pro označování pracovních míst na dálnicích a silnicích. V případě požití DZ B28 v různých konfiguracích budou tyto osazeny minimálně 7 dní předem.

- Trasa VO
- Z4
- Z2
- Přechodová lávka
- Přejezdový plech

Formát:	1 x A3	Datum:	26.08.2026	 SLUŽBY MĚSTA PARDUBICE a.s. Služby města Pardubice a. s. Hůrka 1803 530 12 Pardubice - Bílé předměstí IČ 25 26 25 72 mobil: 777 783 111
Číslo zakázky:	1103/2026			
Vypracoval:	Ladislav Paulus	Kontroloval:	Ing. Luděk Čapek	
Akce:	Zemní práce - veřejné osvětlení Pardubice, Dubina			
Část:	Etapa 8			Objednatel: Služby města Pardubice a.s.

O1
O2

Pracovní místo

dlouhodobě

dvoupruh

krajnice

bez zúžení jízdního pruhu


OD 211

Třípruh a směrově nerozdělený čtyřpruh
obdobně

- 1) Případně snížení rychlosti dle délky pracovního místa, intenzity provozu a dalších místních podmínek. Snížování rychlosti po 100 m.

U podélné uzávěry delší než 500 m se opakuje každých max. 500 m.

Pokud pracoviště při přerušení prací (mimo pracovní dobu) nepředstavuje vysoké nebezpečí, značky B20a se zruší nebo se rychlost zvýší

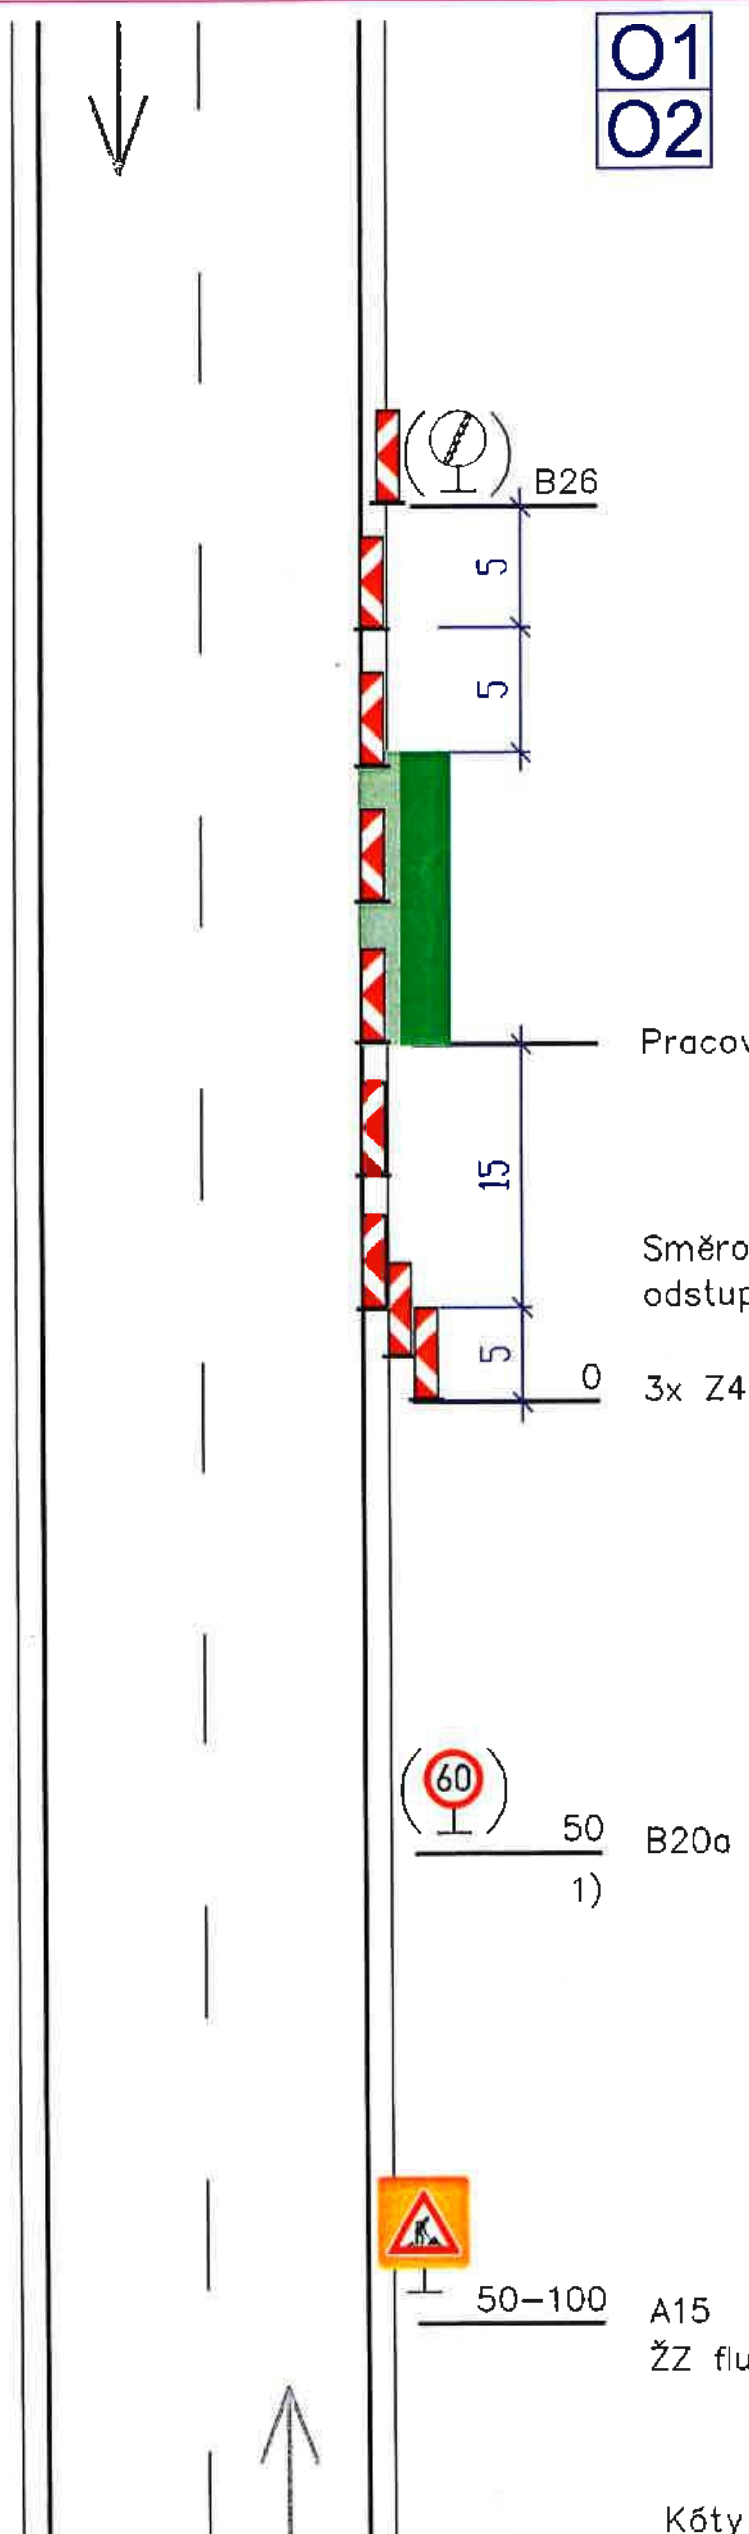

Kóty jsou v metrech

24. listopadu 2023

