MAGISTRÁT MĚSTA PARDUBIC
STAVEBNÍ ÚŘAD
Štrossova 44, Pardubice 53021

Sp. zn.: SÚ 213443/2026/Ond
Č.j.: MmP 221980/2026 Pardubice, dne 18.11.2026
Vyřizuje: Bc. Simona Ondráčková, tel.: +420466859174
340.00, V/10

S00BX034FZIT

K vyvěšení na úřední desku:
- Statutární město Pardubice, Pernštýnské nám, 530 21 Pardubice - elektronická úřední deska
- Městský obvod Pardubice VI, Kostnická č.p. 865, Pardubice-Svítkov, 530 06 Pardubice 6

VYROZUMĚNÍ
O ZAHÁJENÍ ŘÍZENÍ

ČEZ Distribuce, a. s., IČO 24729035, Teplická 874, Děčín IV-Podmokly, 405 02 Děčín 2, kterou na základě plné moci zastupuje PEN - projekty energetiky, s.r.o., IČO 26011701, Arnošta z Pardubic 2835, Zelené Předměstí, 530 02 Pardubice 2, osoba oprávněna jednat jménem právnické osoby Josef Bouček

(dále jen „stavebník“) dne 9.9.2026 podal žádost o povolení záměru:

„PA Starý Máteřov p.č. 801/48 TS, kVN, kNN
Pardubice, Staré Čívice, Přeloučská“

(dále jen "záměr") na pozemku **st. p. 109/2**, **parc. č. 581/10, 588/9, 589/10, 590/23, 595/4, 627/118, 753/1, 782/23, 782/38, 782/39, 782/116, 782/193, 800/5, 822, 1210/1** v katastrálním území **Staré Čívice**, **parc. č. 496/17, 801/48** v katastrálním území **Starý Mateřov**. Řízení o povolení záměru bylo zahájeno dnem podání žádosti.

Záměr obsahuje:
Ze stávajícího stožáru VN 35 kV č. 46 budou prostřednictvím nově vybudovaných svislých úsekových odpínačů FLC (umístěných na stožáru) vyvedeny 2 kabely 35-AXEKVCE 3×1×120 do nové trafostanice. V trase kabelů VN budou v celé délce trasy vybudovány 2 HDPE trubky.
Trafostanice bude kiosková betonová typu CTSbb 1S36, varianta pravá. Do trafostanice bude osazen rozvaděč AXV, který bude zprovozněn přes síť 4G.
V trase kabelů VN 35 kV bude v úseku od R32 k R65 vybudován nový kabel AYKY 3×240+120. Stávající rozpojovací pilíř R32/SR402 bude demontován a nahrazen novým pilířem SR822 ve stejném místě.

Z trafostanice budou vybudovány 2 kabely NN 1 kV AYKY 3×240+120, které budou smyčkovat 3 rozpojovací skříně/pilíře SR502 u nového objektu. Stávající rozpojovací pilíř R65 bude demontován a nahrazen pilířem SD022 ve stejném místě. Z nové trafostanice budou dále vybudovány 2 nové kabely NN 1 kV AYKY 3×240+120, které budou zaústěny do rozpojovacího pilíře R65/SD022. Vedle pilíře

SD022 bude vybudován pilíř SS300, do kterého budou přepojeny kabely AYKY 4×25 a HDV pro VO a VAK. Pilíř SS300 bude napájen z kabelu v06. Kabelové vedení bude vedeno ve volném terénu, pod komunikacemi, vjezdy a chodníky.

Hloubka uložení kabelů VN 35 kV bude všude minimálně 1 m. Hloubka uložení kabelů NN 1 kV bude 0,7 m ve volném terénu a pod chodníky a 1 m pod komunikacemi. Uložení kabelů a trubek na pozemcích ŘSD nebo SÚS PK bude v minimální hloubce 1,2 m.

Délka kabelové trasy kabelového vedení NN 1 kV bude cca 357 m. Délka kabelové trasy kabelového vedení VN 35 kV bude cca 637 m. Délka trasy HDPE trubek bude cca 640 m.
Stávající kabely NN 1 kV na pozemku parc. č. 581/10, které se nacházejí pod budoucím parkovacím stáním, budou odkopány a opatřeny tlustostěnnou chráničkou. Vytěžený materiál bude nahrazen štěrkodrtí frakce 0–63.

Magistrát města Pardubic, stavební úřad, jako stavební úřad příslušný podle § 30 odst. 3 písm. a) a § 34a zákona č. 283/2021 Sb., stavební zákon, ve znění pozdějších předpisů (dále jen "stavební zákon"), vyrozumívá podle § 188 stavebního zákona účastníky řízení, dotčené orgány a hlavního projektanta o zahájení řízení. Dotčené orgány mohou uplatnit závazná stanoviska a účastníci řízení své námitky do

15 dnů od doručení tohoto oznámení.

K později uplatněným závazným stanoviskům a námitkám nebude přihlédnuto. Účastníci řízení mohou nahlížet do podkladů rozhodnutí (Magistrát města Pardubic, stavební úřad, úřední dny pondělí a středa 8,00 - 11,00, 12,00 - 17,00 hodin, v jiné dny po předchozí telefonické domluvě).

Stavební úřad účastníkům řízení současně oznamuje, že mají možnost seznámit se s podklady rozhodnutí v kanceláři č. 203, stavebního úřadu Magistrátu města Pardubic, Štrossova 44, Pardubice a vyjádřit se k nim podle ustanovení § 36 odst. 3 zákona č. 500/2004 Sb., správní řád, ve znění pozdějších předpisů, ve lhůtě do 5-ti pracovních dnů od výše uvedené 15-ti denní lhůty pro uplatnění námitek, připomínek a závazných stanovisek. Po uplynutí této lhůty k vyjádření k podkladům rozhodnutí stavební úřad ve věci rozhodne.

Poučení:

Účastníci řízení mohou uplatňovat námitky směřující k hájení jejich procesních práv. Účastník řízení je povinen v námitce uvést důvody podání námitky. Stavební úřad nepřihlíží k námitkám účastníka řízení, které jsou v rozporu s uzavřenou plánovací smlouvou, jejíž smluvní stranou je tento účastník řízení. K námitkám o věcech, o kterých bylo rozhodnuto při vydání územně plánovací dokumentace, se nepřihlíží.

Obec jako účastník řízení může uplatňovat námitky pouze v rozsahu své samostatné působnosti. Vlastník pozemku nebo stavby, na kterých má být záměr uskutečněn, nebo ten, kdo má jiné věcné právo k tomuto pozemku nebo stavbě, nebo osoby, jejichž vlastnické nebo jiné věcné právo k sousedním stavbám nebo sousedním pozemkům může být rozhodnutím o povolení záměru přímo dotčeno, může jako účastník řízení uplatňovat námitky pouze v rozsahu možného přímého dotčení svých práv. Osoba, o které tak stanoví jiný zákon, může jako účastník řízení uplatňovat námitky pouze v rozsahu, v jakém se projednávaný záměr dotýká zájmů chráněných jiným právním předpisem, který zakládá jeho účastenství v řízení podle stavebního zákona.

Stavební úřad může podle § 62 správního řádu uložit pořádkovou pokutu do 50 000 Kč tomu, kdo v řízení závažně ztěžuje jeho postup.

Nechá-li se některý z účastníků zastupovat, předloží jeho zástupce písemnou plnou moc. Každý, kdo činí úkony jménem právnické osoby, musí prokázat své oprávnění. V téže věci může za právnickou osobu současně činit úkony jen jedna osoba.

Vzhledem k tomu, že se jedná o řízení s velkým počtem účastníků řízení, bude v souladu s ustanovením § 188 odst. 4 stavebního zákona vyrozumění o zahájení řízení doručováno účastníkům řízení podle § 182 písm. a), b) a c) stavebního zákona jednotlivě. Ostatní písemnosti budou doručovány jednotlivě pouze žadateli, obci, na jejímž území má být záměr uskutečněn, a dotčeným orgánům. Ostatním účastníkům řízení podle § 182 písm. c) a d) stavebního zákona budou další písemnosti doručovány veřejnou vyhláškou, o čemž budou účastníci poučeni ve

vyrozumění o zahájení řízení. V případě doručování do ciziny bude písemnost doručena na adresu uvedenou v katastru nemovitostí, přičemž za den doručení se bude považovat třicátý den ode dne předání písemnosti k poštovní přepravě.

Bc. Mária Němcová
referent stavebního úřadu

Obdrží:

účastníci řízení podle § 182 písm. a) stavebního zákona (DS):

PEN - projekty energetiky, s.r.o., IDDS: y5gstt2
sídlo: Arnošta z Pardubic č.p. 2835, Zelené Předměstí, 530 02 Pardubice 2
zastoupení pro: ČEZ Distribuce, a. s., Teplická 874, Děčín IV-Podmokly, 405 02 Děčín 2

účastníci řízení podle § 182 písm. b) stavebního zákona (DS):

Městský obvod Pardubice VI, IDDS: vy7byam
sídlo: Kostnická č.p. 865, Pardubice-Svítkov, 530 06 Pardubice 6

účastníci řízení podle § 182 písm. c) stavebního zákona (DS):

Statutární město Pardubice, Magistrát města Pardubic, Odbor majetku a investic, U Divadla č.p. 828, 530 21 Pardubice 2
TULIPÁN reklama a propagace s.r.o., IDDS: urg8qt6
sídlo: Hronovická č.p. 498, Zelené Předměstí, 530 02 Pardubice 2
Zdeněk Bořek, Chotkova č.p. 405, Staré Čívice, 530 06 Pardubice 6
Pavel Beránek, Jindřišská č.p. 1562, Zelené Předměstí, 530 02 Pardubice 2
Ing. Štěpán Lauryn, Chotkova č.p. 269, Staré Čívice, 530 06 Pardubice 6
Ing. Radek Lauryn, Chotkova č.p. 268, Staré Čívice, 530 06 Pardubice 6
Ing. Věra Laurynová, Chotkova č.p. 270, Staré Čívice, 530 06 Pardubice 6
LAURYN v.o.s., IDDS: 2x6hut8
sídlo: Přeloučská č.p. 255, Staré Čívice, 530 06 Pardubice 6
Správa a údržba silnic Pardubického kraje, IDDS: ffhk8fq
sídlo: Doubravice č.p. 98, 533 53 Pardubice 19
Ředitelství silnic a dálnic ČR, IDDS: zjq4rhz
sídlo: Na Pankráci č.p. 546/56, 140 00 Praha 4-Nusle
Jiří Šec, Chotkova č.p. 400, Staré Čívice, 530 06 Pardubice 6
Martina Šecová, Chotkova č.p. 400, Staré Čívice, 530 06 Pardubice 6
Vodovody a kanalizace Pardubice, a.s., IDDS: xsdgx3v
sídlo: Teplého č.p. 2014, Zelené Předměstí, 530 02 Pardubice 2
CETIN a.s., IDDS: qa7425t
sídlo: Českomoravská č.p. 2510/19, 190 00 Praha 9-Libeň
GasNet, s.r.o., IDDS: rdxzhzt
sídlo: Klíšská č.p. 940/96, Klíše, 400 01 Ústí nad Labem 1
JUDr. Dušan Mičica, Kostnická č.p. 598, Svítkov, 530 06 Pardubice 6
Městský obvod Pardubice VI, IDDS: vy7byam
sídlo: Kostnická č.p. 865, Pardubice-Svítkov, 530 06 Pardubice 6
Služby města Pardubic a.s., IDDS: yc9gb95
sídlo: Hůrka č.p. 1803, Bílé Předměstí, 530 02 Pardubice 2
Vodovody a kanalizace Pardubice, a.s., IDDS: xsdgx3v
sídlo: Teplého č.p. 2014, Zelené Předměstí, 530 02 Pardubice 2
ČEZNET s.r.o., IDDS: wbg599r
sídlo: Duhová č.p. 1531/3, 140 00 Praha 4-Michle

účastníci řízení podle § 182 písm. d) stavebního zákona (veřejná vyhláška):

Osoby s vlastnickými nebo jinými věcnými právy k sousedním pozemkům:

st. p. 396, 412, 421, 465, 466, 467, 468, 469, parc. č. 578/14, 578/15, 578/20, 579/5, 579/6, 581/8, 581/23, 581/27, 581/39, 590/17, 590/18, 627/22, 627/34, 627/125, 627/132, 627/201, 590/20, 595/1, 755/1 v katastrálním území Staré Čívice

Osoby s vlastnickými nebo jinými věcnými právy k sousedním stavbám:

Pardubice, Staré Čívice č.p. 284, č.p. 299, č.p. 313, č.p. 312, č.p. 305, č.p. 304 a č.p. 303


dotčené orgány:
Sekce majetková Ministerstva obrany, odbor ochrany územních zájmů a státního odborného dozoru, IDDS: hjyaavk
sídlo: Tychonova č.p. 1/1, 160 01 Praha 6-Hradčany
Krajské ředitelství policie Pardubického kraje, Dopravní inspektorát, IDDS: ndihp32
sídlo: Rožkova č.p. 2757, 530 02 Pardubice 12
Statutární město Pardubice, Úřad městského obvodu Pardubice VI, odbor investic, dopravy a životního prostředí, IDDS: vy7byam
sídlo: Kostnická č.p. 865, Pardubice

Toto oznámení musí být vyvěšeno po dobu 15 dnů.

Vyvěšeno dne: ..... Sejmuto dne: .....

Razítko, podpis orgánu, který potvrzuje vyvěšení a sejmutí oznámení.


Příloha: Koordinační situační výkres část 1.

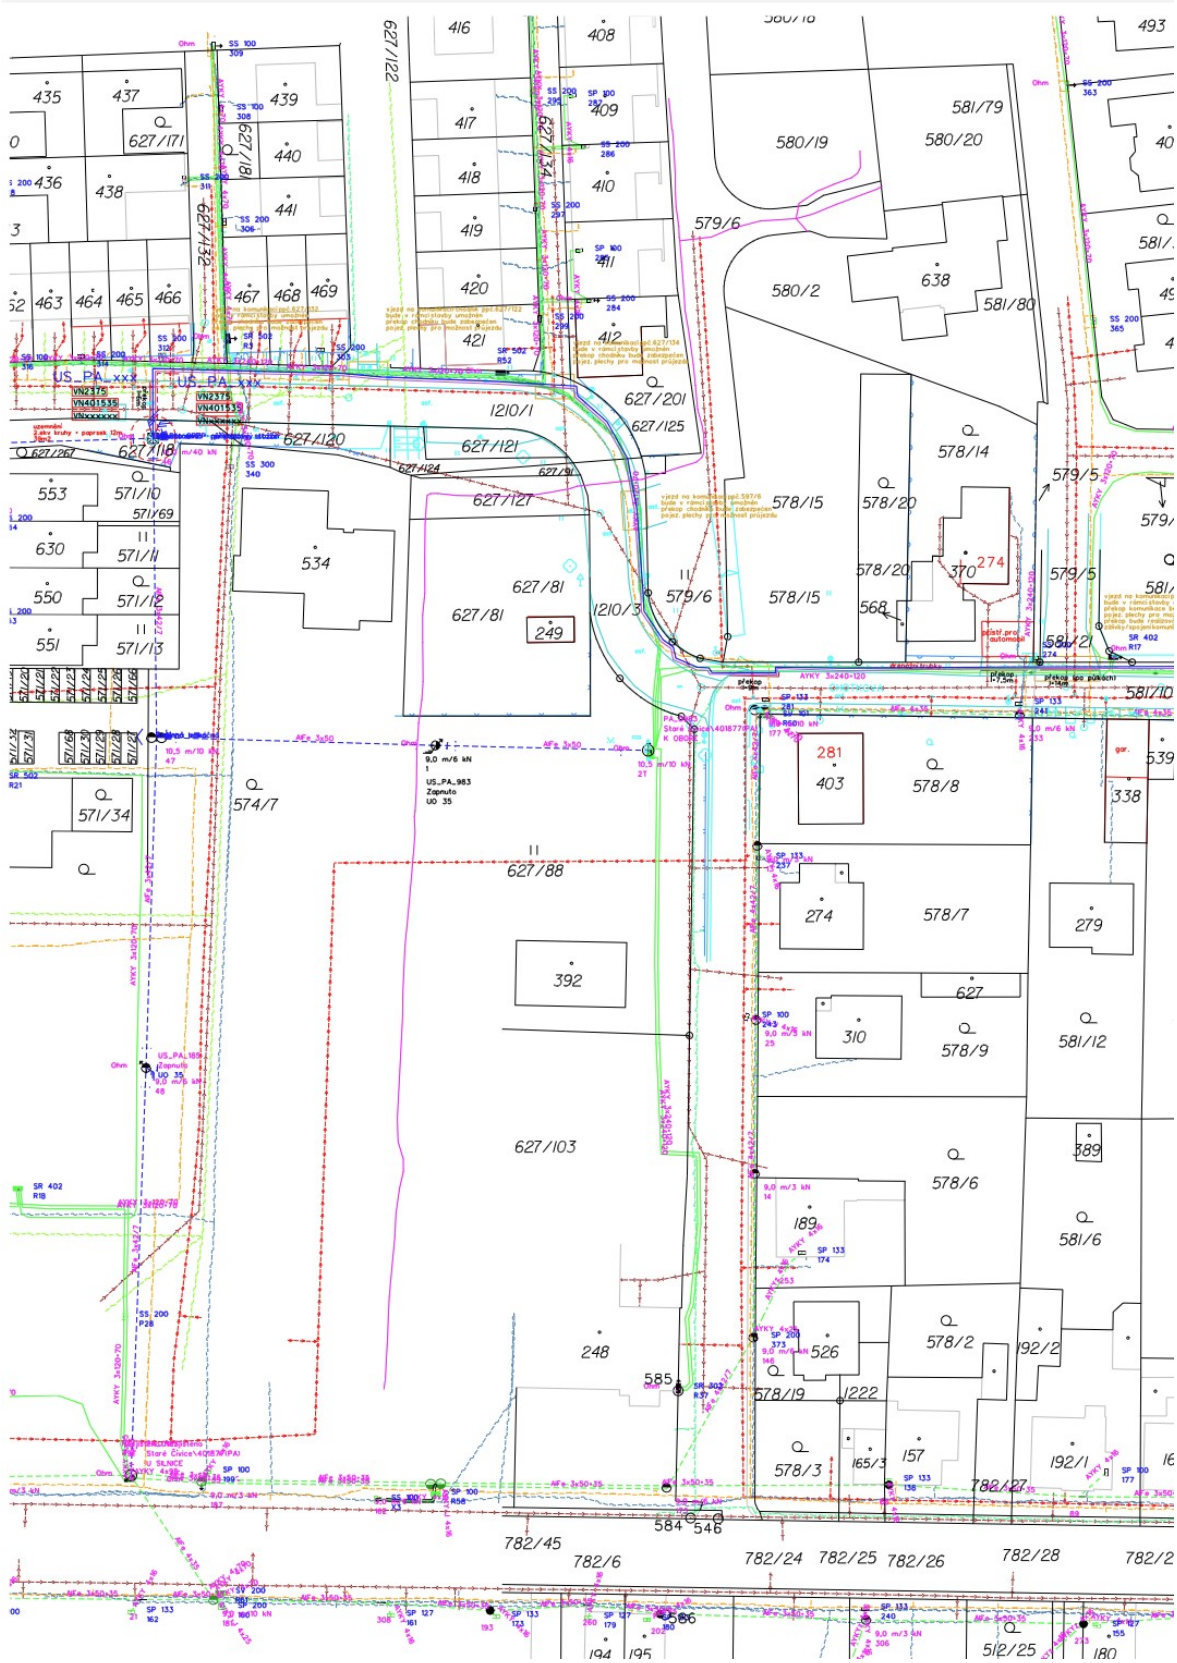

Příloha: Koordinační situační výkres část 2.



Příloha: Koordinační situační výkres část 3.

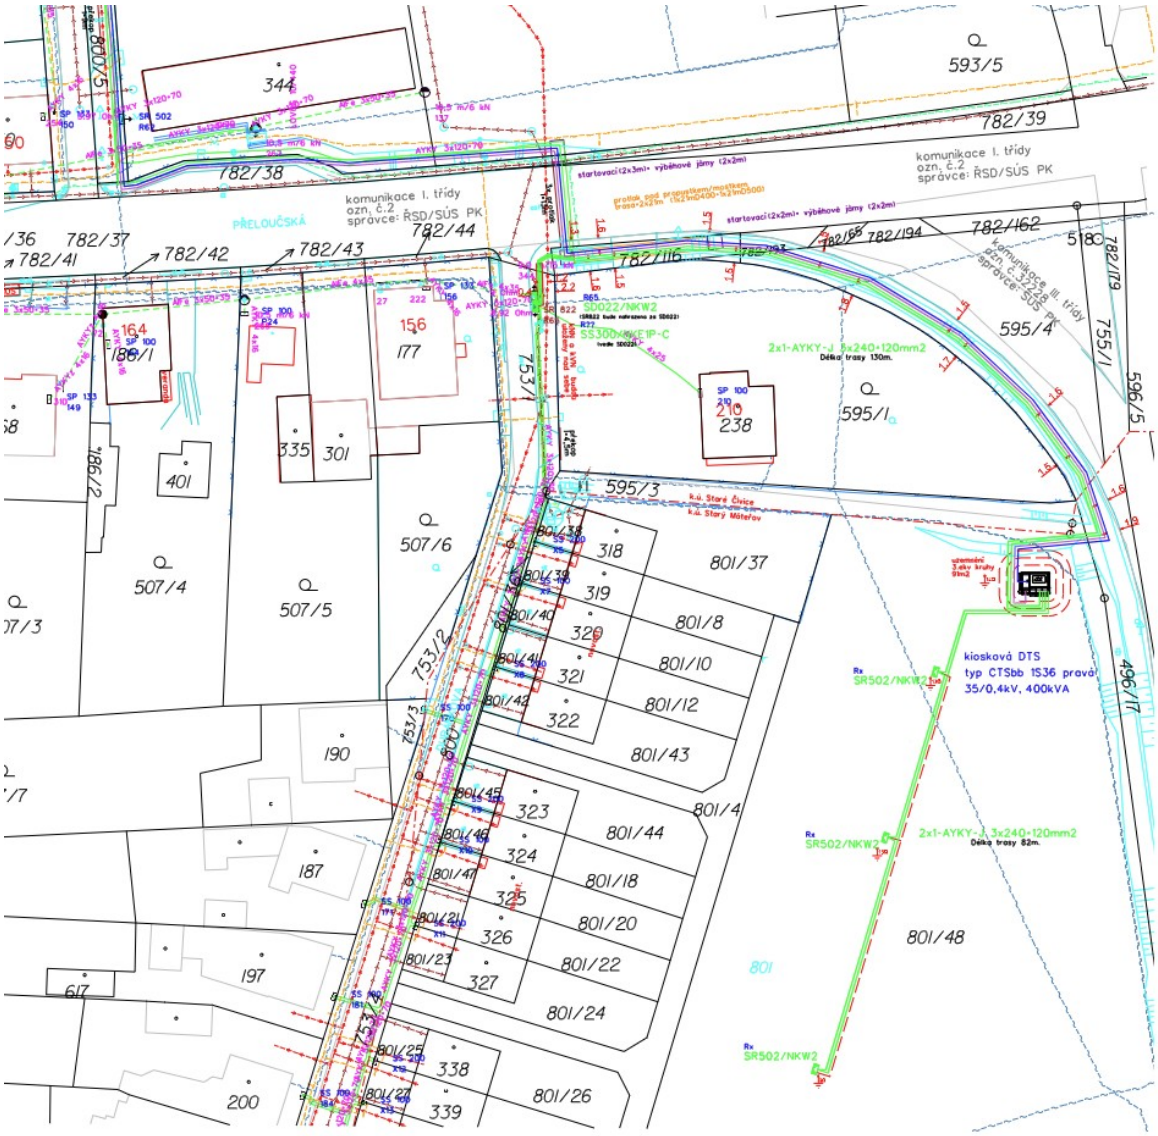

LEGENDA:

PODZEMNÍ ZAŘÍZENÍ JSOU ZAKRESLENA ORIENTAČNĚ.
PŘED ZAPOČETÍM VÝKOPOVÝCH PRACÍ JE NUTNÉ POŽADAT PROVOZOVATELE O PŘESNÉ VYTÝČENÍ PODZEMNÍCH ZAŘÍZENÍ
NAPĚŤOVÁ SOUSTAVA: IT, 3fAV, 50Hz stř.
NAPĚŤOVÁ SOUSTAVA: TN-C, 400/230V, 50Hz stř.
OCHRANA PŘED ÚRAZEM EL. PROUDEM: dle PNE 33 0000-1 ed.7
živých částí: izolací čl. 3.2.2.4
kryty nebo přepážkami čl. 3.2.2.3
polohou čl. 3.2.2.1
neživých částí: ochrana automatickým odpojením
od zdroje dle čl. 3.3.2.5
VNĚJŠÍ VLIVY: dle PNE 33 0000-3 ed.8

k.ú. Staré Čívice, Starý Máteřov
Obec: Staré Čívice
Okres: Pardubice

Pavel Pilař
Digitálně podepsal Pavel Pilař
Datum: 2026.09.07 14:18:13 +0700

Projektant upozorňuje, že PD byla zpracována v souladu s platnými metodikami ČEZu a normami ČSN.
Dále upozorňuje, že dle Nařízení vlády č. 591/2006 Sb. nesmí osoby vstupovat do výkopu o šíři menší než 80,8m.

Projektoval: Dominik Danihelka	Schválil: P. Pilař	PEN - PROJEKTY ENERGETIKY, s.r.o. Arnošta z Pardubic 2855, Pardubice	VCE
Investor: ČEZ DISTRIBUCE, a.s.	Číslo stavby: IV-12-2025908	Datum: 03.2026	
Název stavby: PA Starý Máteřov p.č. 801/48 TS, kVN, kNN		Stupeň dok.: DPZ	
		Měřítko: 1:500	
		Č. archivní: 08123	
Obsah výkresu: KOORDINAČNÍ SITUAČNÍ VÝKRES		Č. výkresu: C.3	