



# NÁVRH DIO

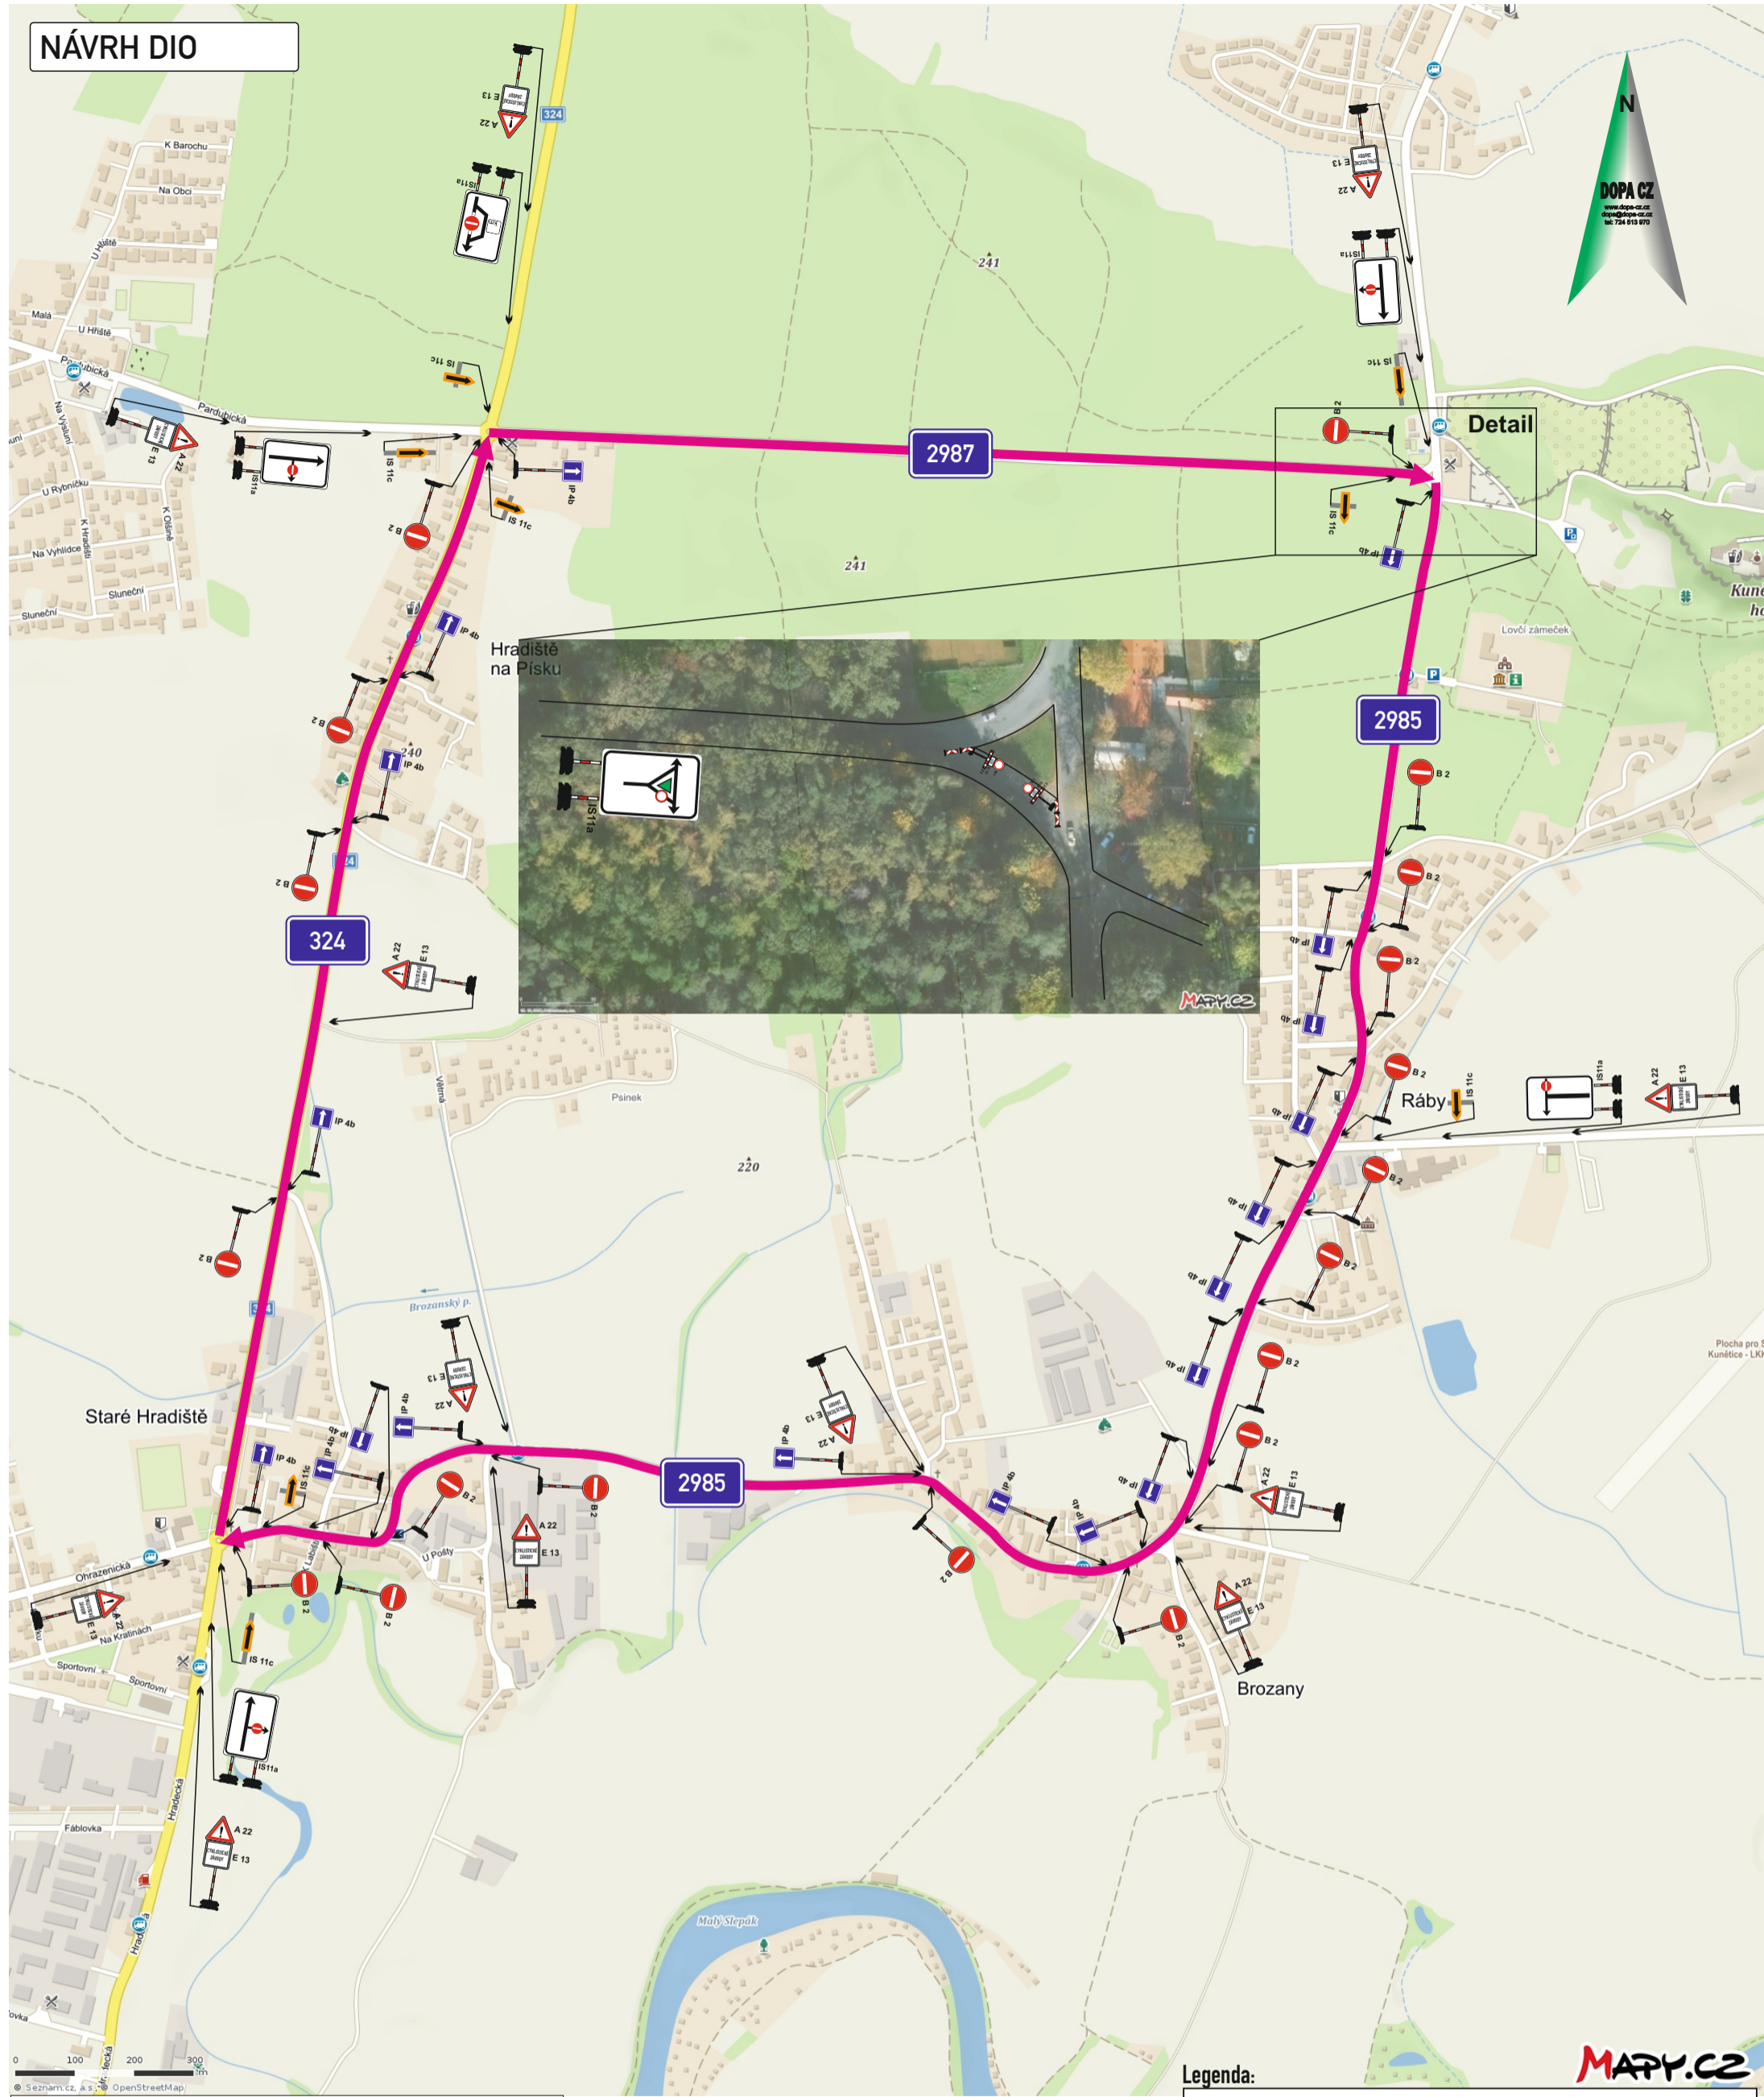

## DETAIL DZ

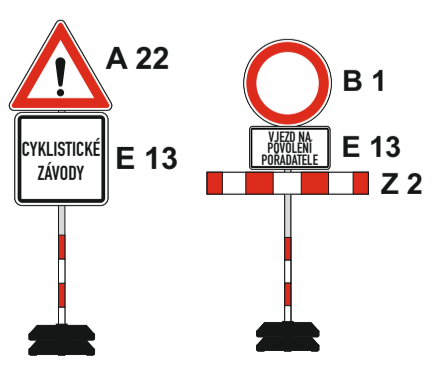

**Legenda:**

- trasa závodu a dopravy

Vyjádření účastníka řízení:

**\*souhlasíme - nesouhlasíme**

.....

razítko, podpis

\* nehodící se, škrtněte

KRESLIL:	Ing. Martin Žalud			
ZPRACOVAL:	Ing. Martin Žalud			
TECH. KONTROLA:	Ing. Martin Žalud			
ZODPOV. PROJEKTANT:	Ing. Martin Žalud			
HLAVNÍ PROJEKTANT:	Ing. Martin Žalud			
KRAJ: PARDUBICKÝ	OKRES: PARDUBICE	OBEC: HRADIŠTĚ NA PÍSKU	STUPĚŇ:	REALIZAČNÍ
INVESTOR:			ZAKÁZKA ČÍSLO:	D 18999
AKCE:	HRADIŠTĚ NA PÍSKU - CYKLISTICKÉ ZÁVODY		ARCHIVNÍ ČÍSLO:	
OBJEKT: PŘECHODNÉ DOPRAVNÍ ZNAČENÍ			DATUM:	03/2018
OBSAH: ČÁSTEČNÁ UZÁVÍRKA			FORMÁT:	A 3
			MĚŘÍTKO:	---
			ČÍSLO SOUPRAVY:	ČÍSLO PŘÍLOHY:
			A	1