



situace | 1:1250

- 1 | hokej
- 2 | tenis
- 3 | plavání
- 4 | basketbal
- 5 | fotbal
- 6 | atletika
- 7 | plochá dráha
- 8 | dostihy

anotace |

Naučná stezka tvořená osmi zastaveními věnovaná pardubickému sportu a jeho různorodým podobám. Jednotlivé prvky jsou záloženy na podobném principu, každý z nich však získává individuální formu odpovídající konkrétnímu sportovnímu odvětví. Každé zastavení vychází z reálného rozměru daného sportu, ale vyhýbá se jeho prvoplánovému zobrazení. Místo doslovného zrychlení práce s abstrahováním, zveličením nebo zrychlením určité charakteristické vlastnosti, která je pro daný sport více či méně typická. Díky tomu vznikají jednoduché, srozumitelné a snadno zapamatovatelné objekty s jasnou identitou.

Důležitou součástí návrhu je možnost interakce. Základní forma zapojení návštěvníka je vždy spojena s pohybem, který odkazuje na princip nebo gesto typické pro konkrétní sport. Návštěvník se tak nestává pouze pozorovatelem, ale aktivním účastníkem prostoru. Jednotlivé prvky zároveň obsahují další významové vrstvy - od významného řešení až po začlenění segmentu městského mobiliáře, jako jsou možnosti posezení, drobné pobytové funkce či další herní aktivity.


Celá stezka je sjednocena materiálovým a barevným řešením. Společným prvkem je zemité barevné provedení, které přirozeně zapadá do okolního prostředí a respektuje jeho charakter, zároveň si však zachovává dostatečnou míru výraznosti, aby jednotlivá zastavení fungovala jako jasné rozpoznatelné, orientační, významné body v prostoru. Výsledkem je soubor soudržných objektů, které propojují sport, pohyb, edukaci a veřejný prostor do jednoho čitelného celku.

hokej | "napnutá síť"




rozměr | obrys hokejové branky z čelního pohledu
 abstrakce | napnutá síť, pohyb puku, rozvíření
 interakce | hokejová branka, prolézačka, všesstranný pohyb
 hláška | "...dvačet čísel nad ledem..."
 materiály | pozinkovaná ocelová trubka (komaxit), vyztužené betonové základy, mlátová plocha
 teze | proměnlivá sílueta při pohybu pozorovatele


hokej | axonometrie

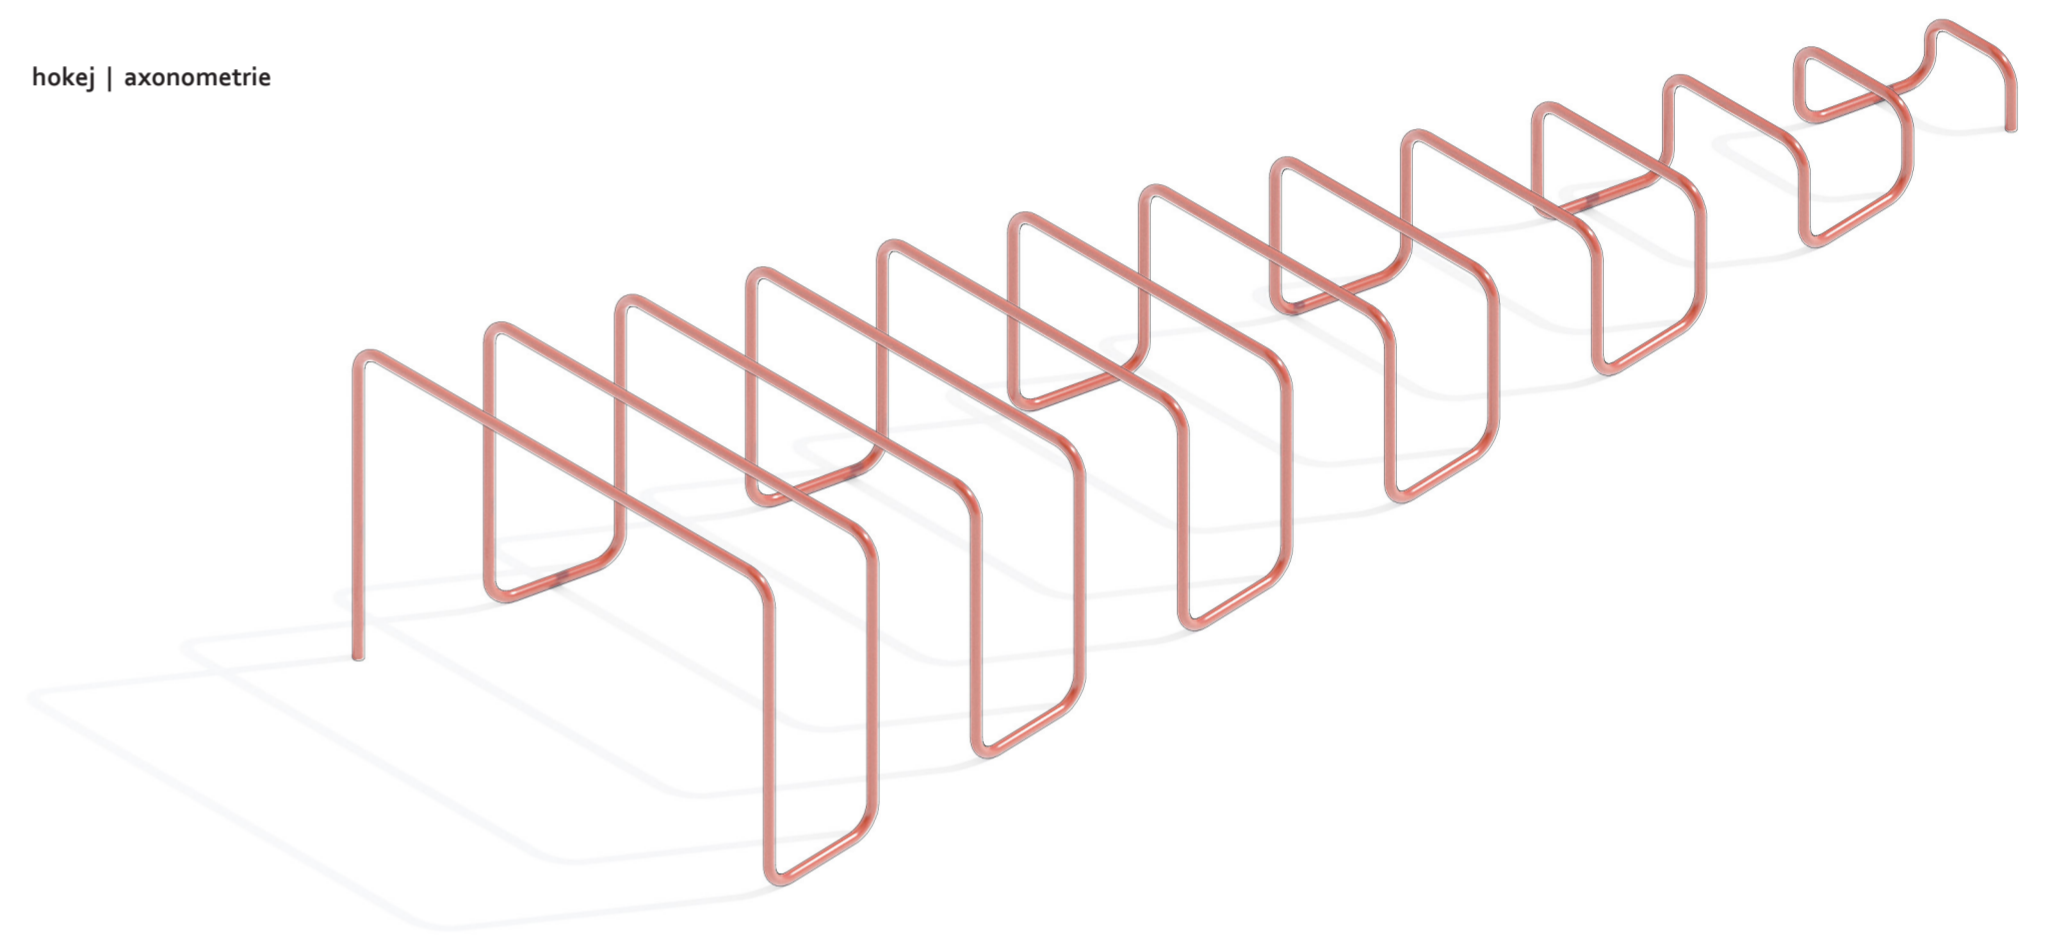


hokej | pohled shora 1:25

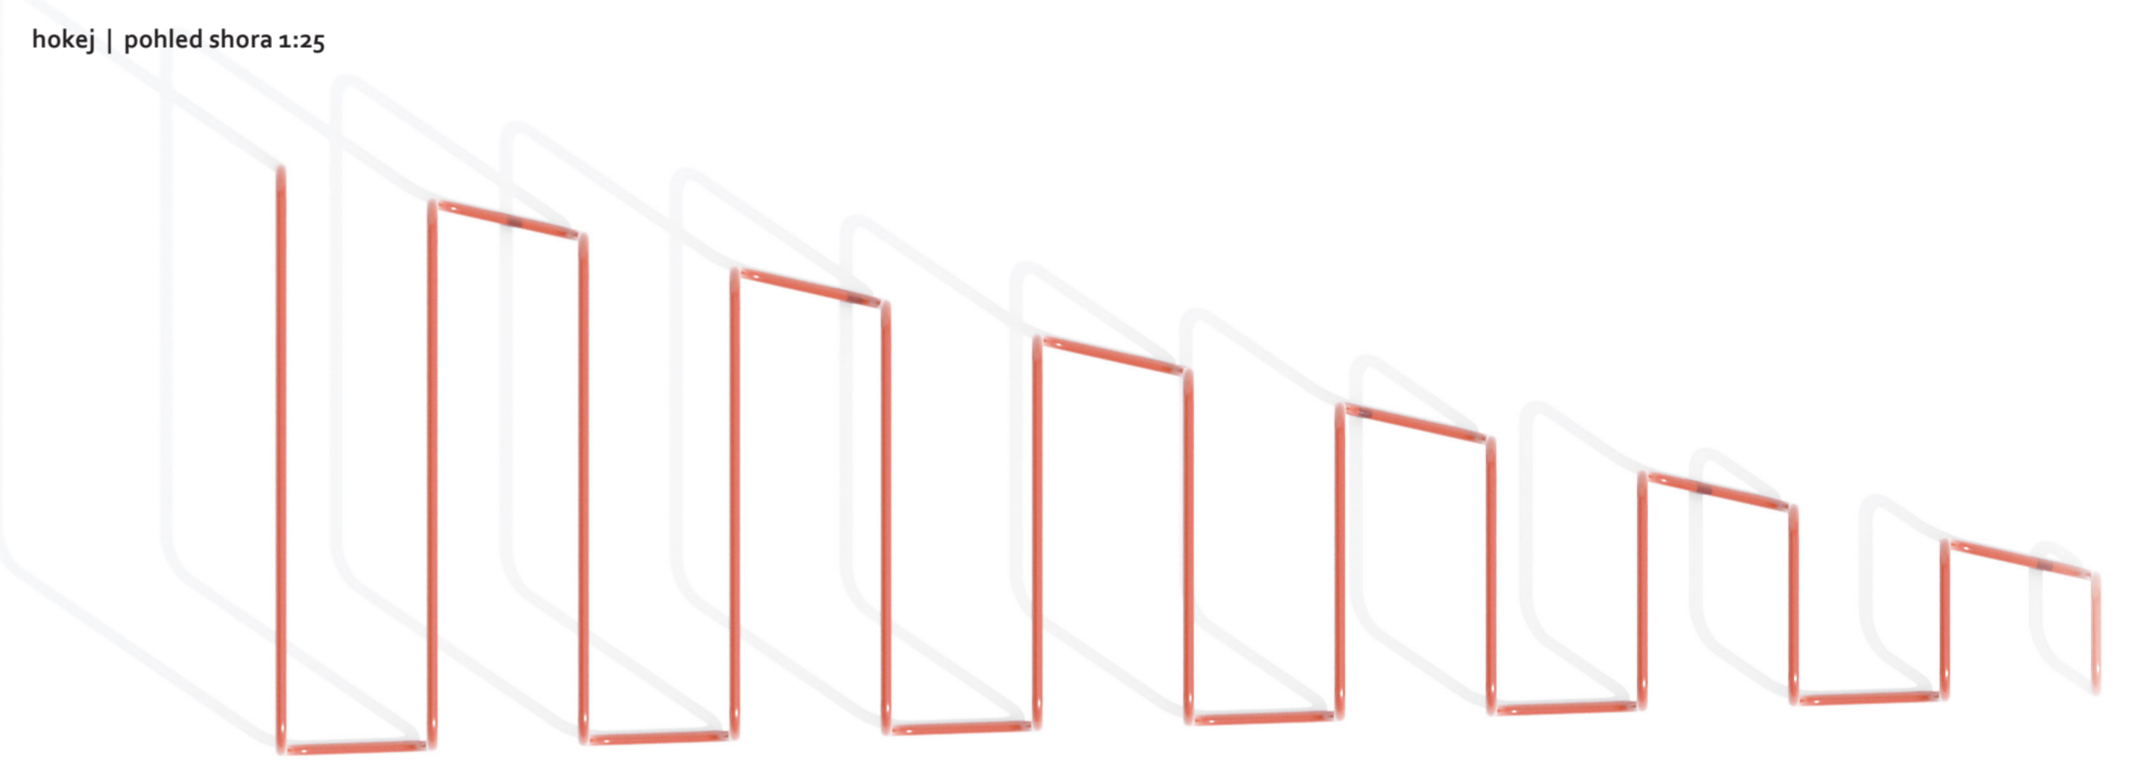

hokej | pohled čelní 1:25

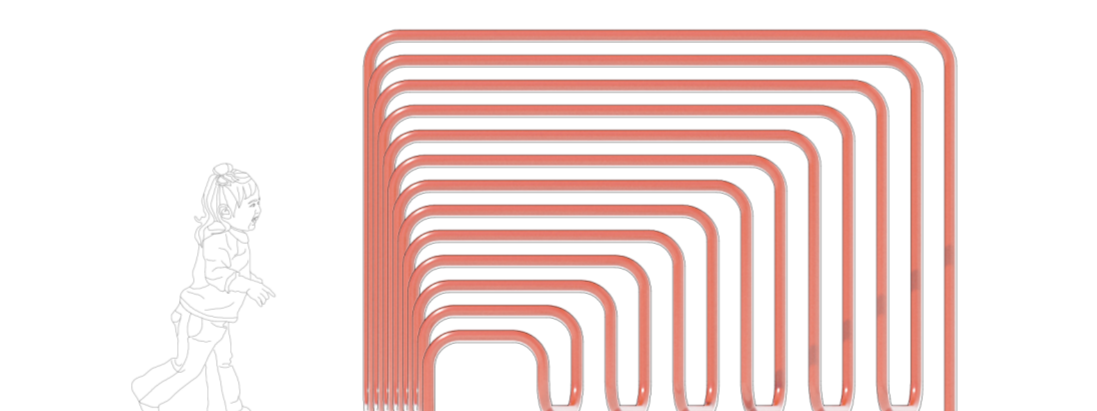

hokej | pohled boční 1:25

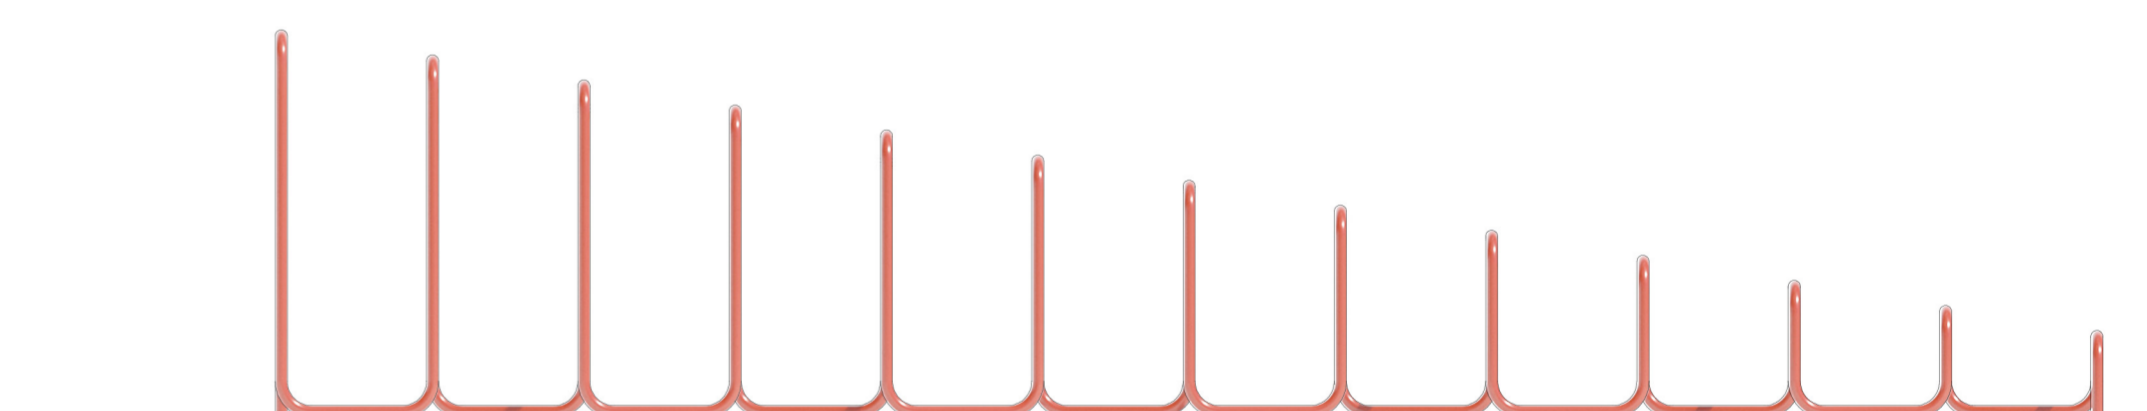


0 0,25 0,5 1 2 m

tenis | "rozhledna rozhodčího"




rozměr | vyvýšená židle rozhodčího tzv. umpire chair
 abstrakce | šifra židle zdvojnásobena, vznik sezení pro dva
 interakce | mini rozhledna nad přílehlým terénem, lavička pro dva v jiné úrovni a s jinou perspektivou
 hláška | "...30-15..."
 materiály | pozinkovaná ocelová trubka (komaxit), vyztužené betonové základy, mlátová plocha
 teze | prvek z tenisových kurtů nenápadný, ale důležitý zajišťující specifický pohled


tenis | pohled shora 1:25

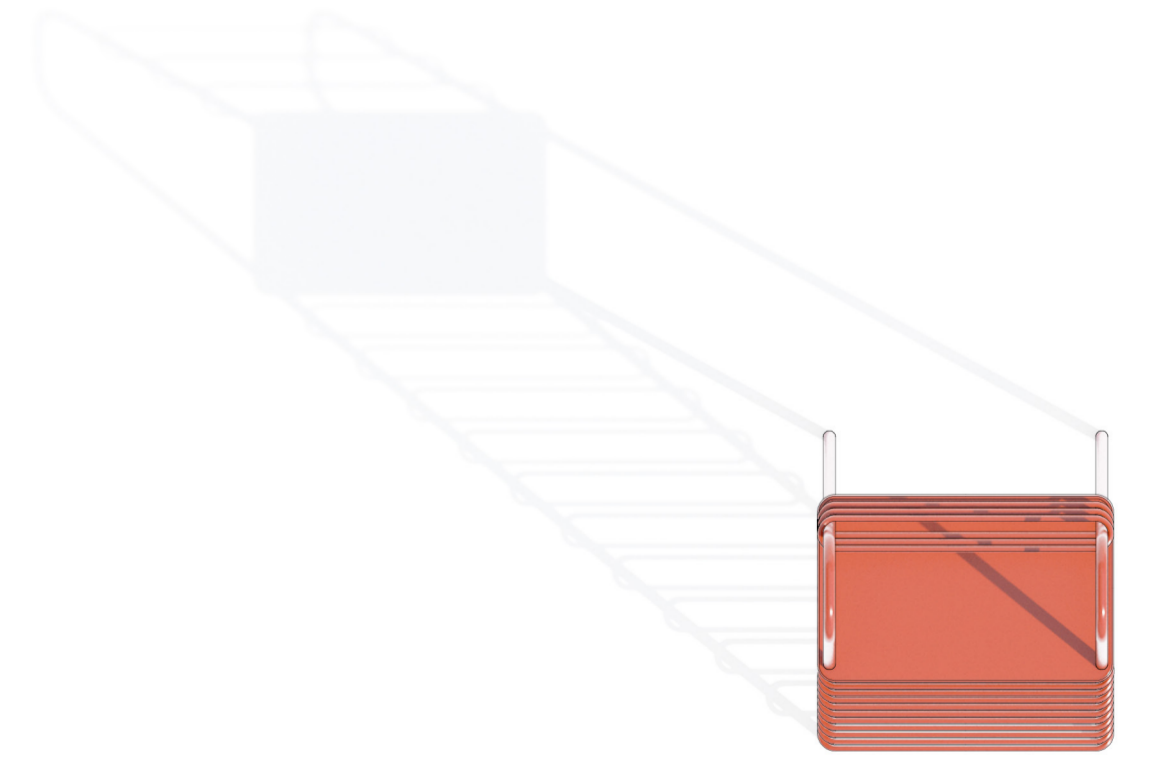


tenis | axonometrie

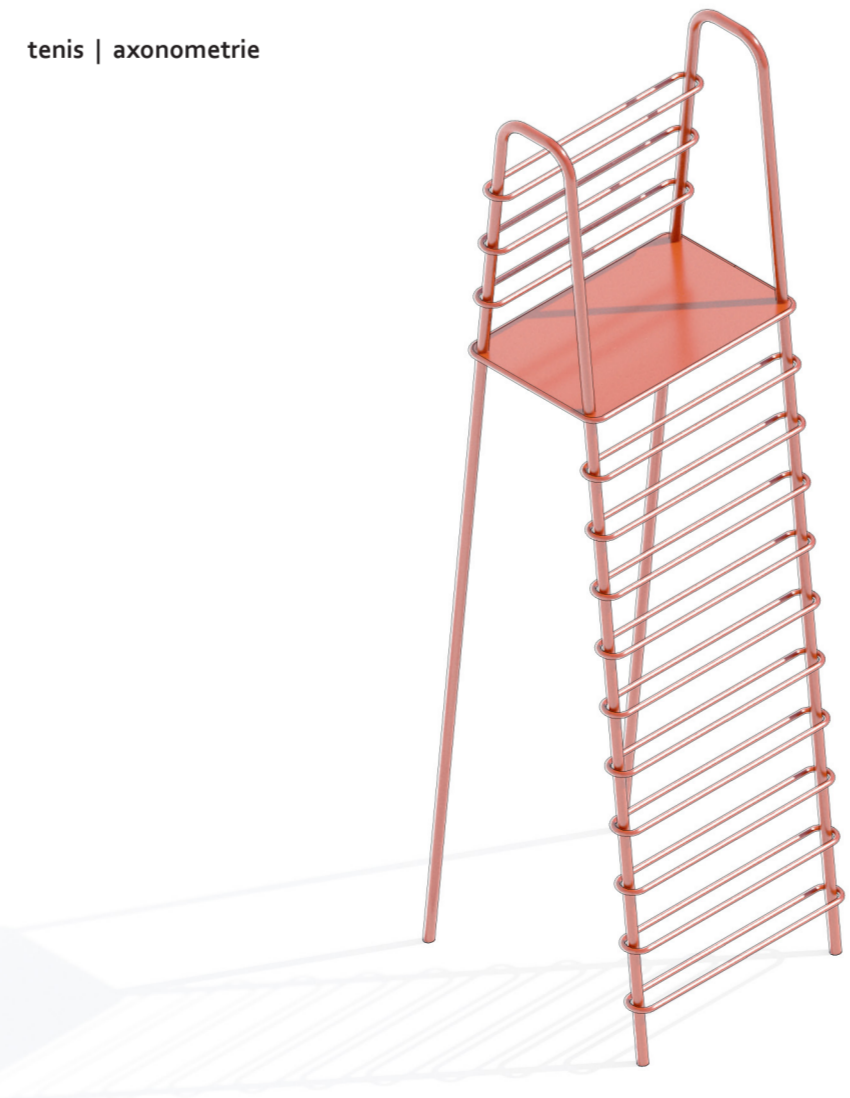


tenis | pohled boční 1:25

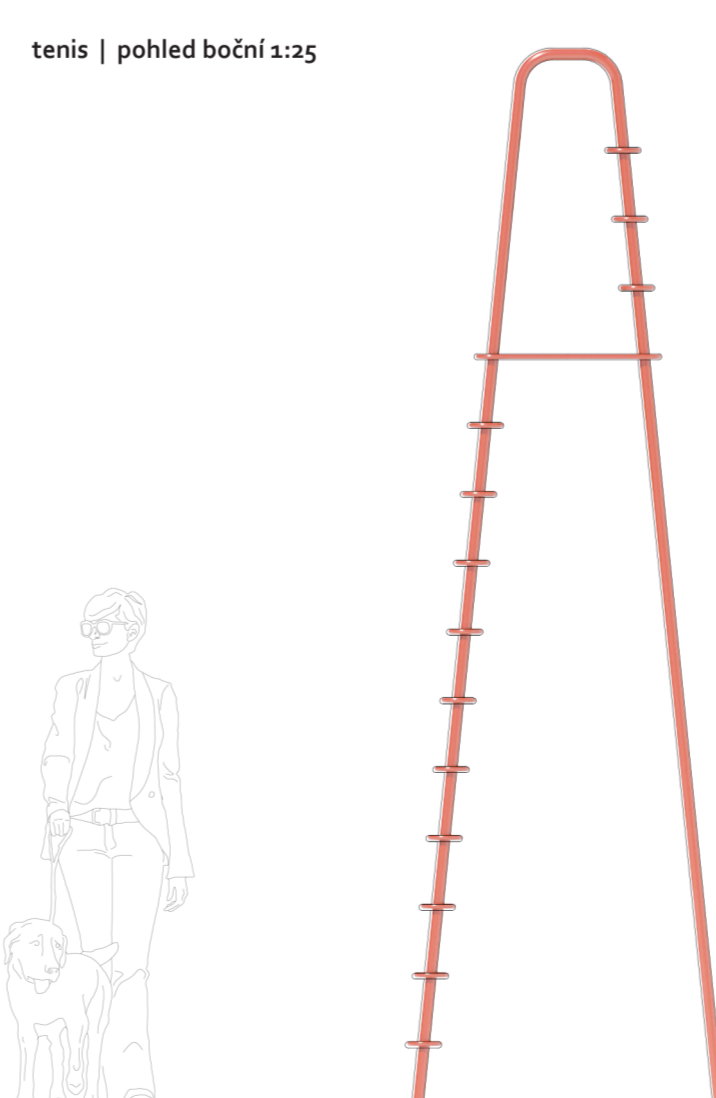

tenis | pohled čelní 1:25

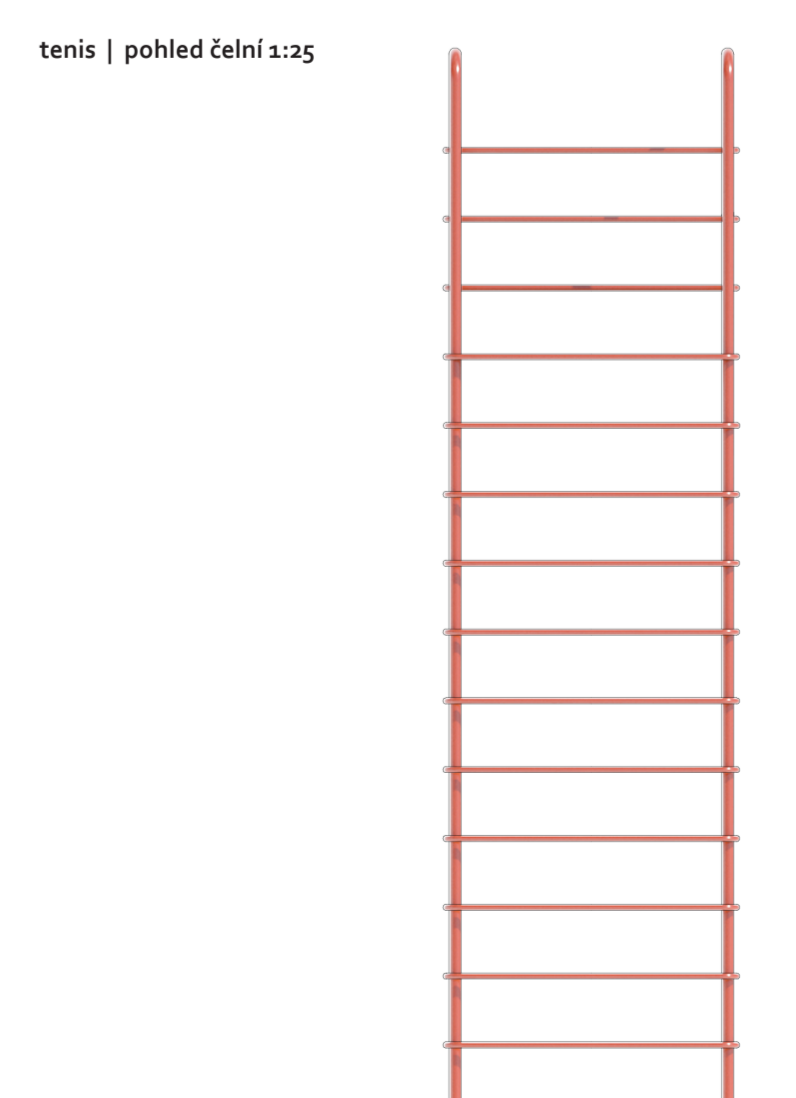

0 0,25 0,5 1 2 m

 




plavání | "plavcovo mížtko"




rozměr | bójka v Čičáku značící 25 m dlouhý bazén, vzdálenost mezi mížtky na šířku plavecké dráhy
 abstrakce | dvojice "sprch" u vstupu do vodní plochy s výraznými hlavice
 interakce | mížtko zaručující osvětlení na břehu, schůdky do vody pro odváždě
 hláška | "...dej si sprchu než půjdeš do vody..."
 materiály | pozinkovaná ocelová trubka (komaxit), vyztužené betonové základy, kartáčovaný monolitický beton
 teze | voda ve formě mílné páry


plavání | pohled čelní 1:50

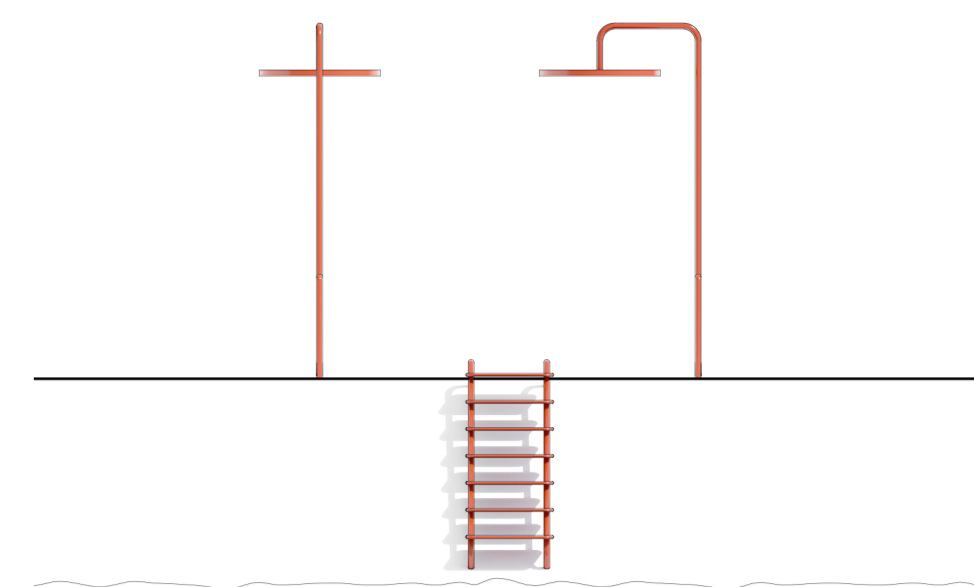

plavání | axonometrie

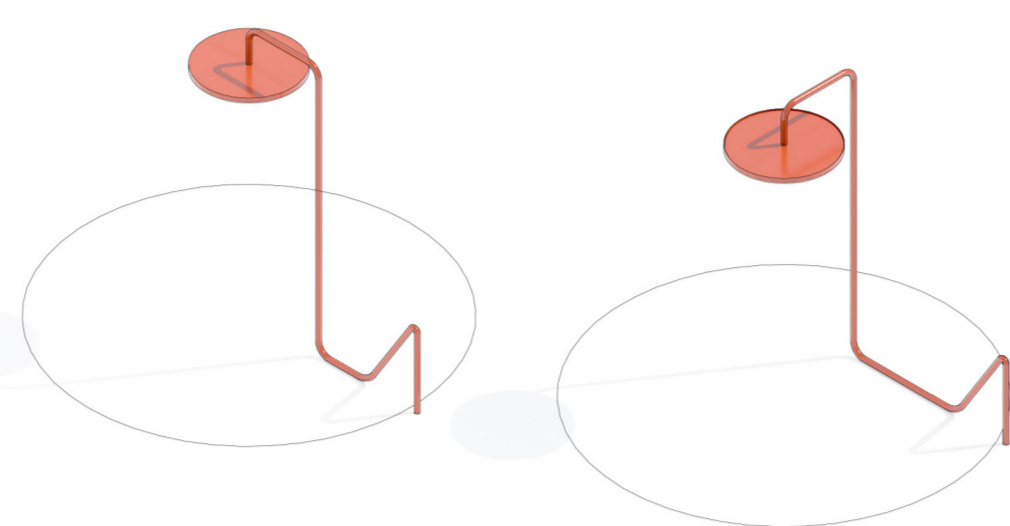


plavání | pohled boční 1:50

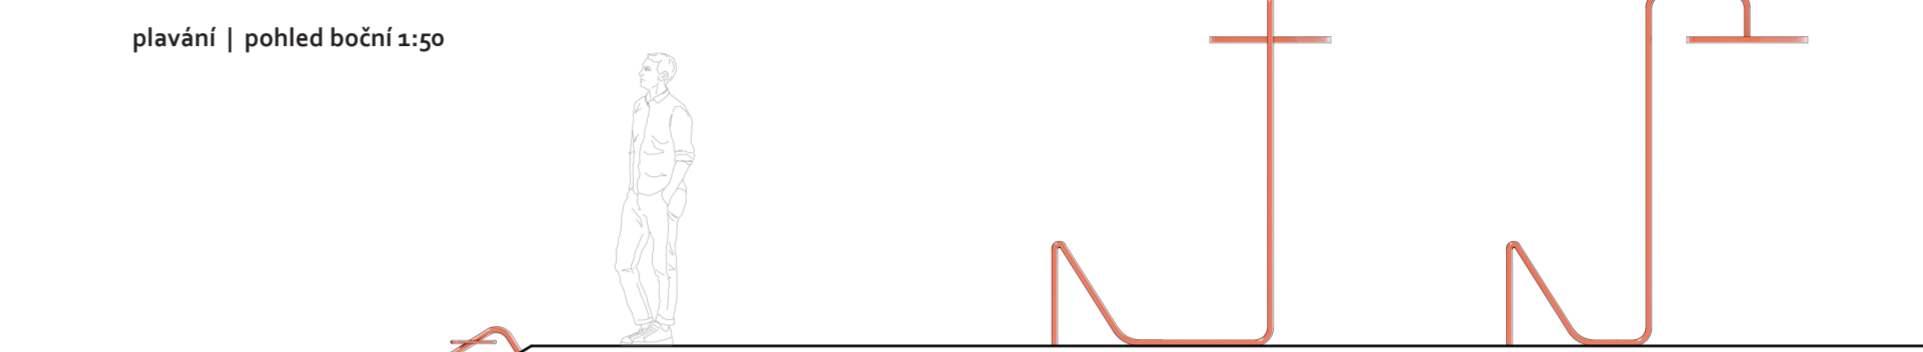

plavání | pohled shora 1:50

A | mížtko v abstrahovaném tvaru sprch, napojeny na technologickou šachtu
 B | technologická šachta, přířívod vody z pítka u dětského hřiště

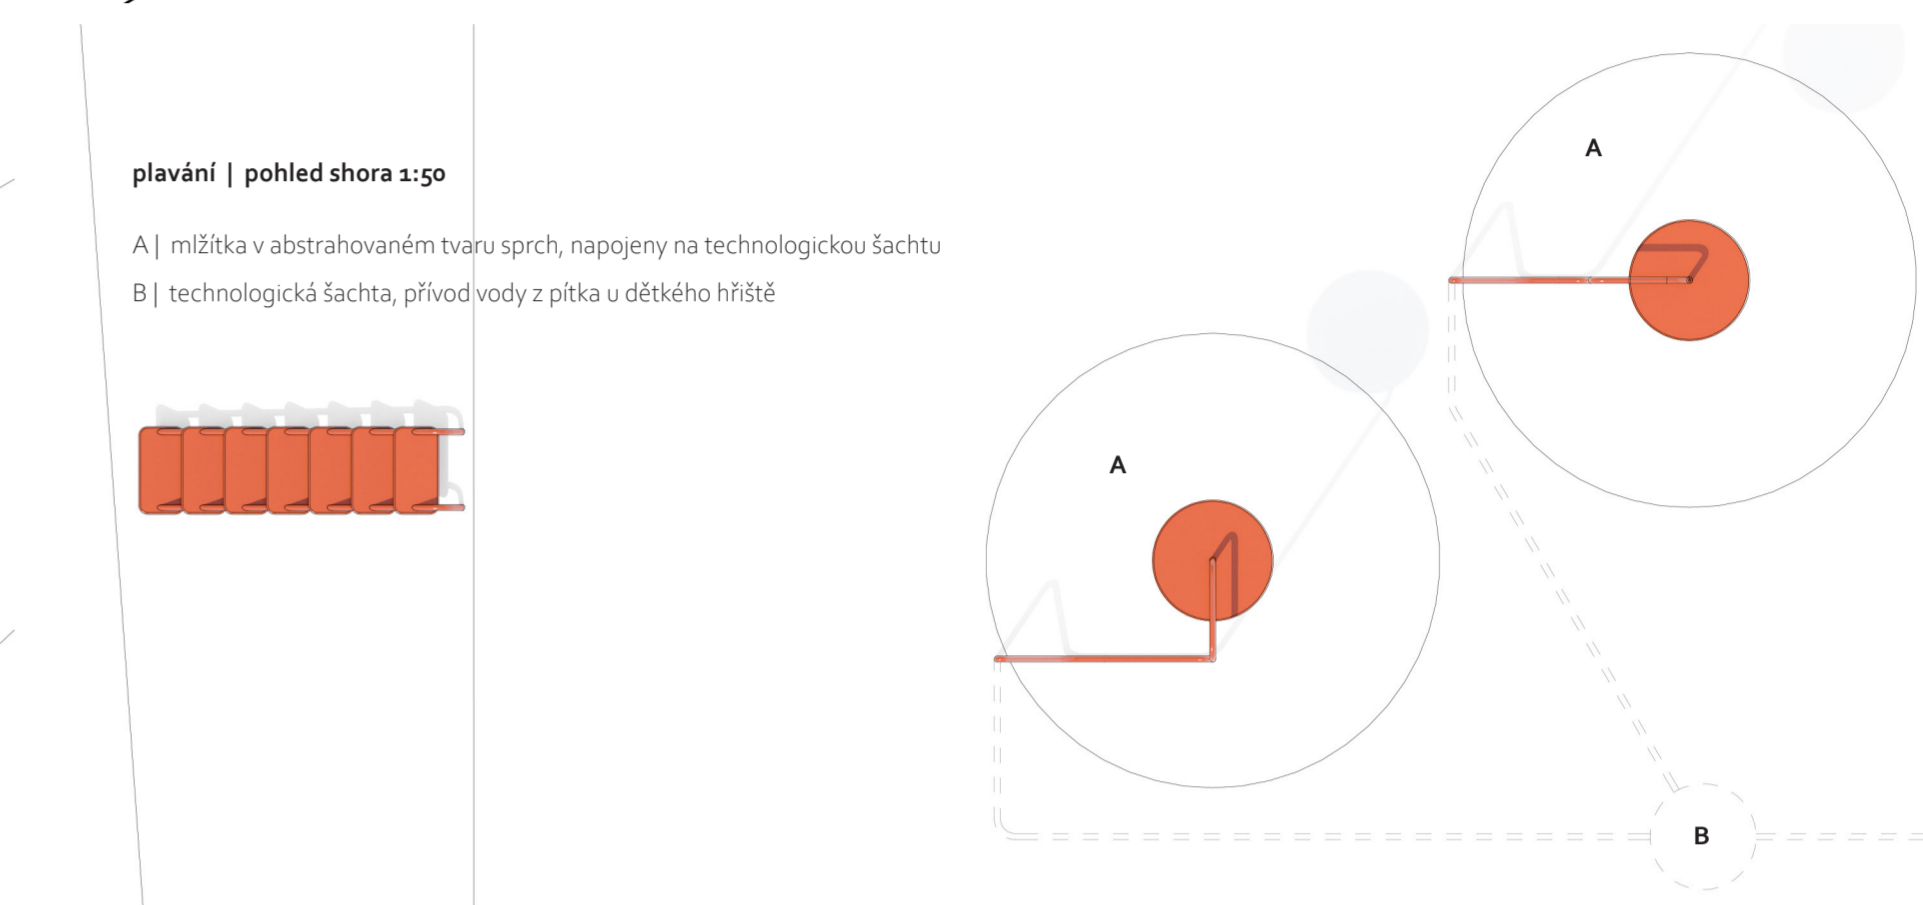


basketbal | "odpadkové koše"




rozměr | tři různé výškové úrovně košů dle hráčských kategorií
 abstrakce | koše na odpady místo sítě
 interakce | hod na koš čimkoliv, co máš po ruce - míč, pet lahev či šišku
 hláška | "...co, že se odtud trefím do toho koše..."
 materiály | pozinkovaná ocelová trubka (komaxit), vyztužené betonové základy, kartáčovaný monolitický beton
 teze | nepotřebuješ míč, abys mohl hrát basketbal

basketbal | pohled shora 1:50

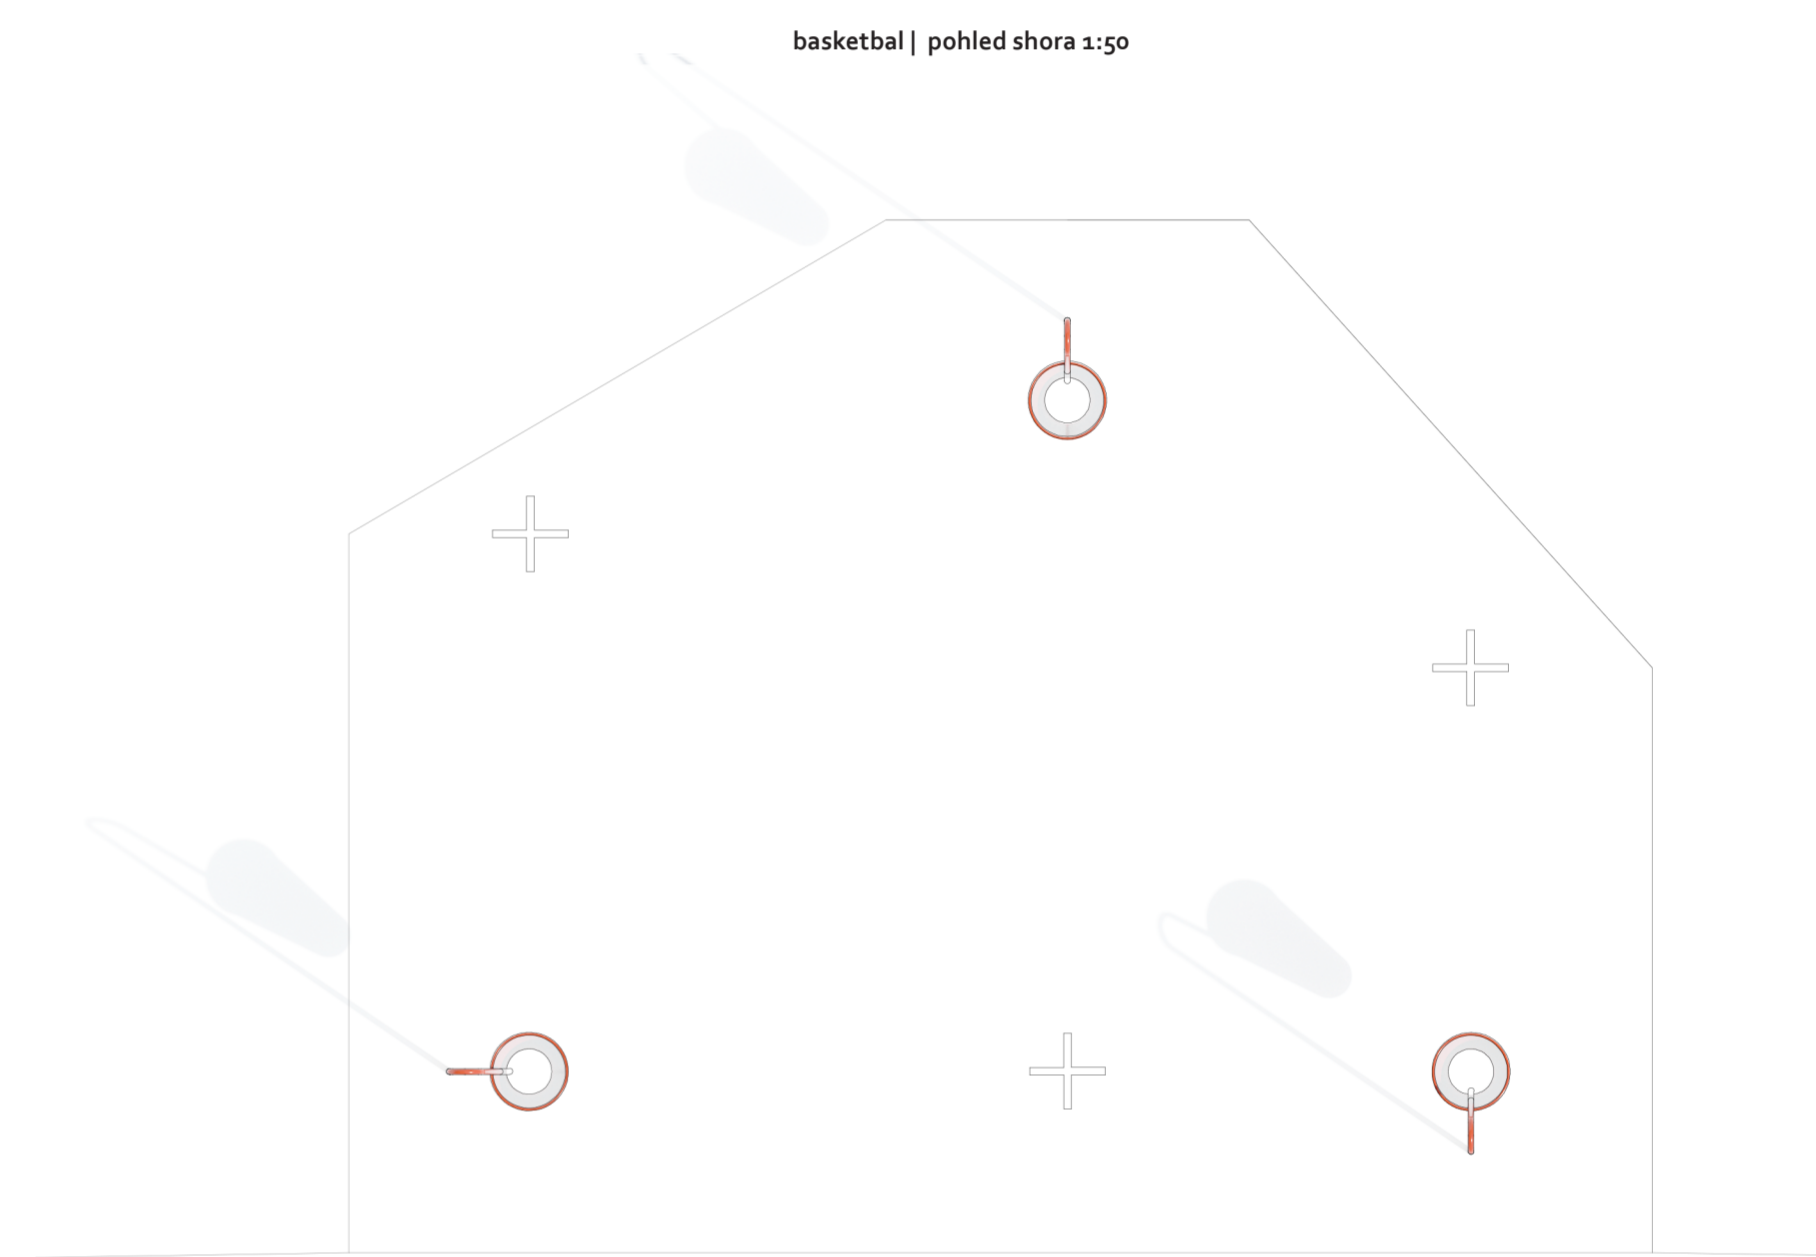

basketbal | axonometrie

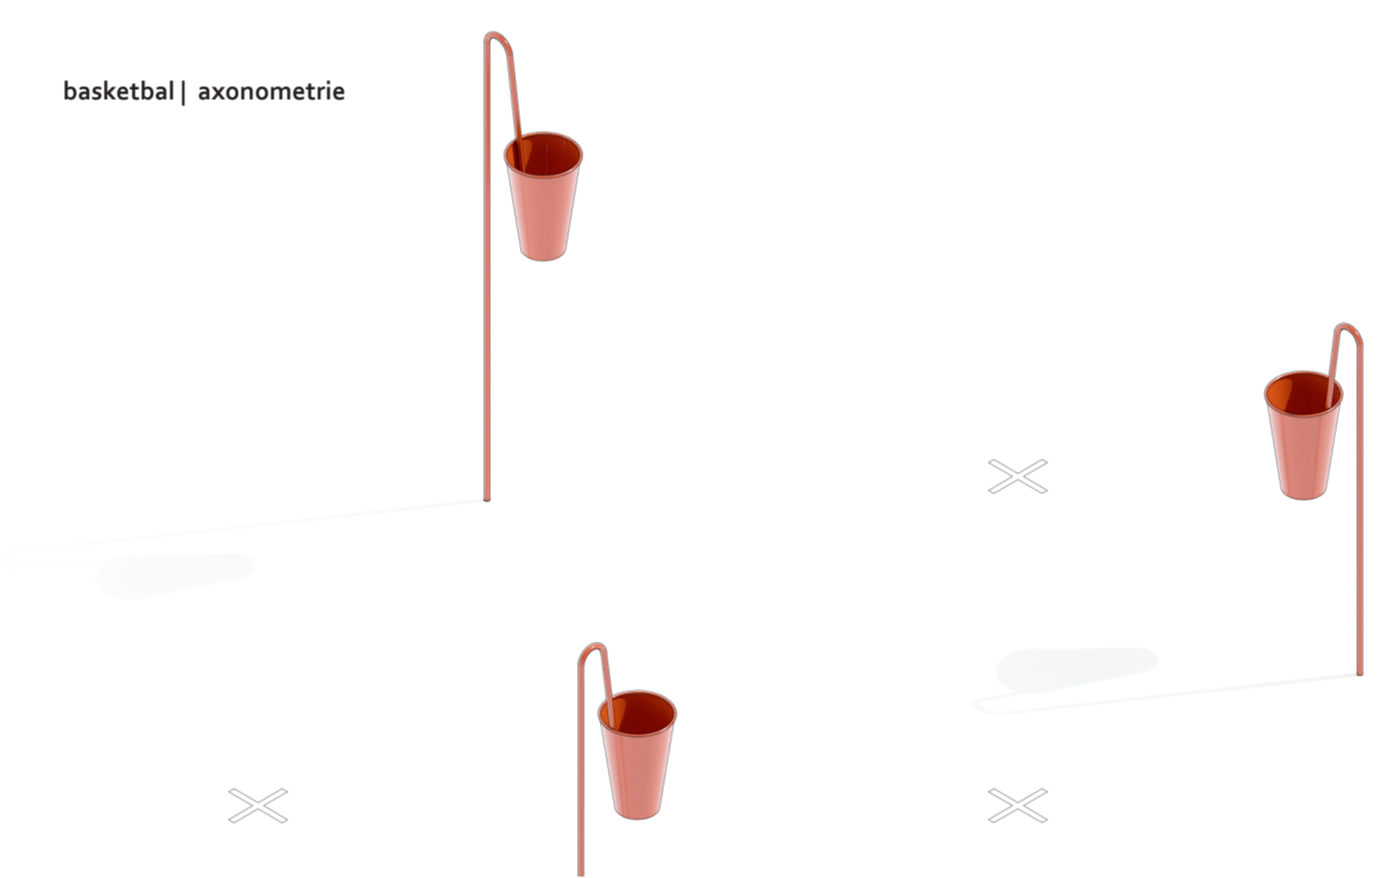

basketbal | pohled boční 1:50



basketbal | pohled čelní 1:50




fotbal | "branka"




rozměr | klasická fotbalová branka
 abstrakce | lehce pokržené linie ukazující, kam mířt
 interakce | kopni si penaltu, špihej po brance
 hláška | "...pošle to do šibenice, nebo za háčky..."
 materiály | pozinkovaná ocelová trubka (komaxit), vyztužené betonové základy, pravidelně sečený okolní trávnik
 teze | jednoduchý objekt, jednoduché otvory, spousta času než se trefíte, můžete si hrát sám, jen chodíte často pro míč


fotbal | axonometrie

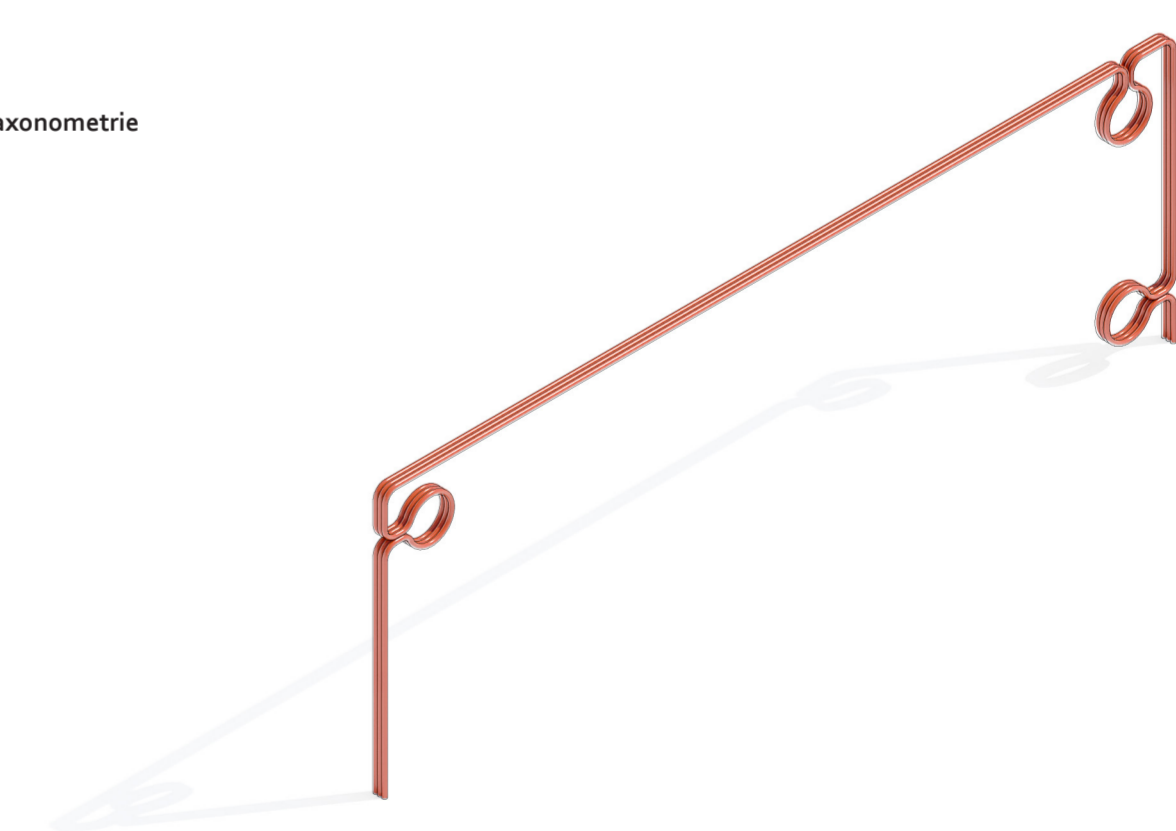



fotbal | pohled shora 1:25

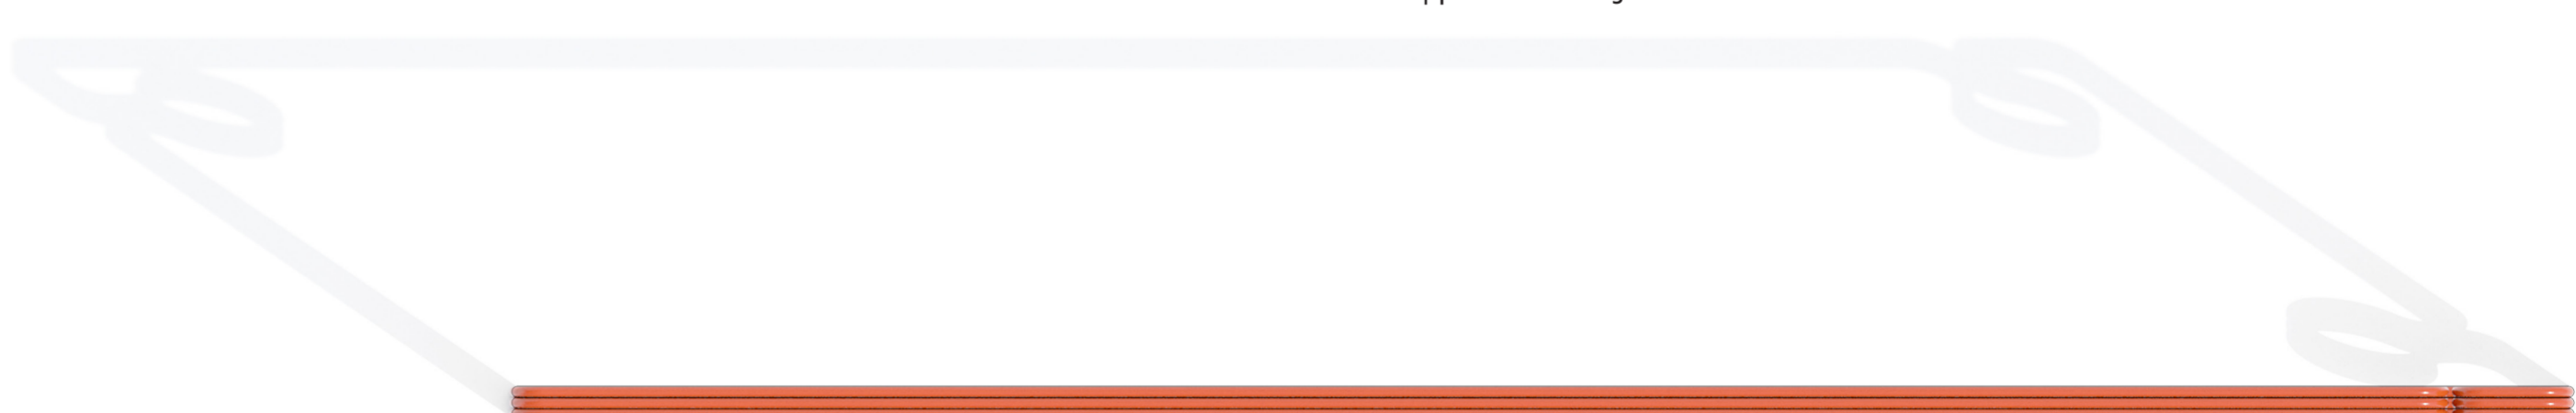

fotbal | pohled boční 1:25

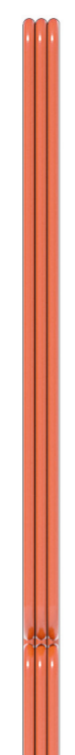

fotbal | pohled čelní 1:25

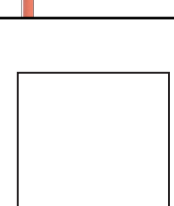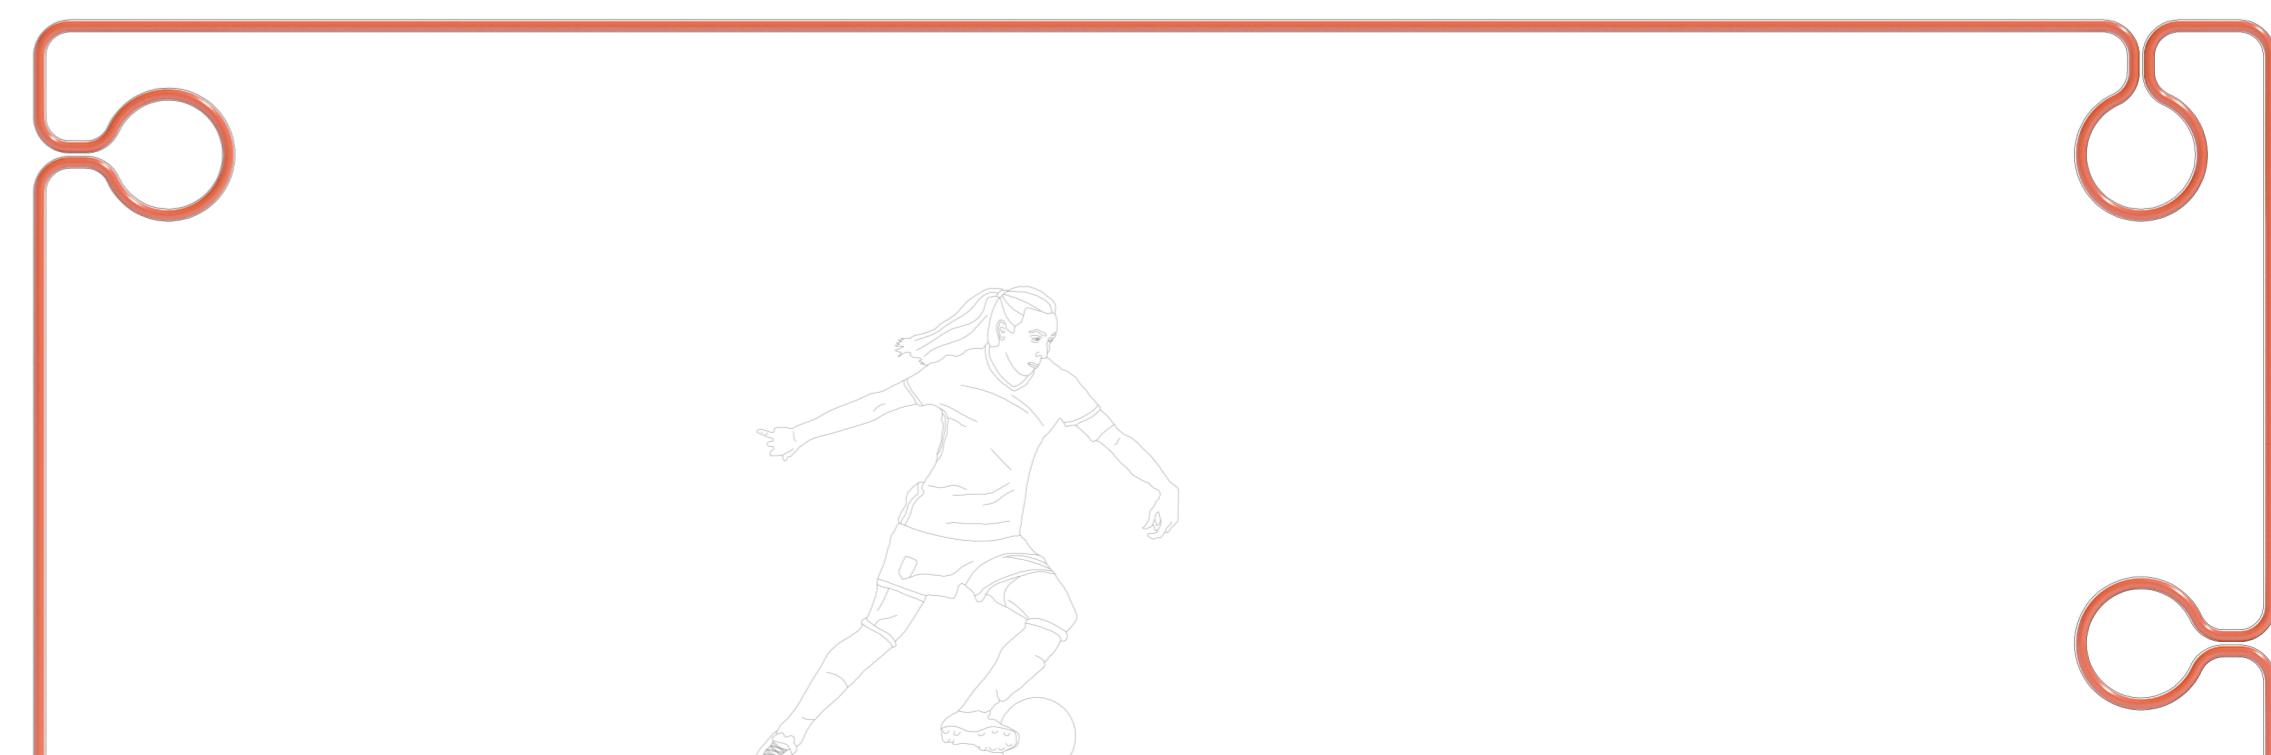




atletika | "startér"




rozměr | startovací bloky a šířka dráhy
 abstrakce | reproduktory za startovacími bloky transformovány do výrazných akustických hraček
 interakce | start běhu, odstartování běhu ampiony, akustické hračky
 hláška | "...připrav, pozor, start..."
 materiály | pozinkovaná ocelová trubka (komaxit), vyztužené betonové základy, kartáčovaný monolitický beton, mlátová plocha
 teze | zde začíná běh, odstartuj si ho

atletika | pohled shora 1:75

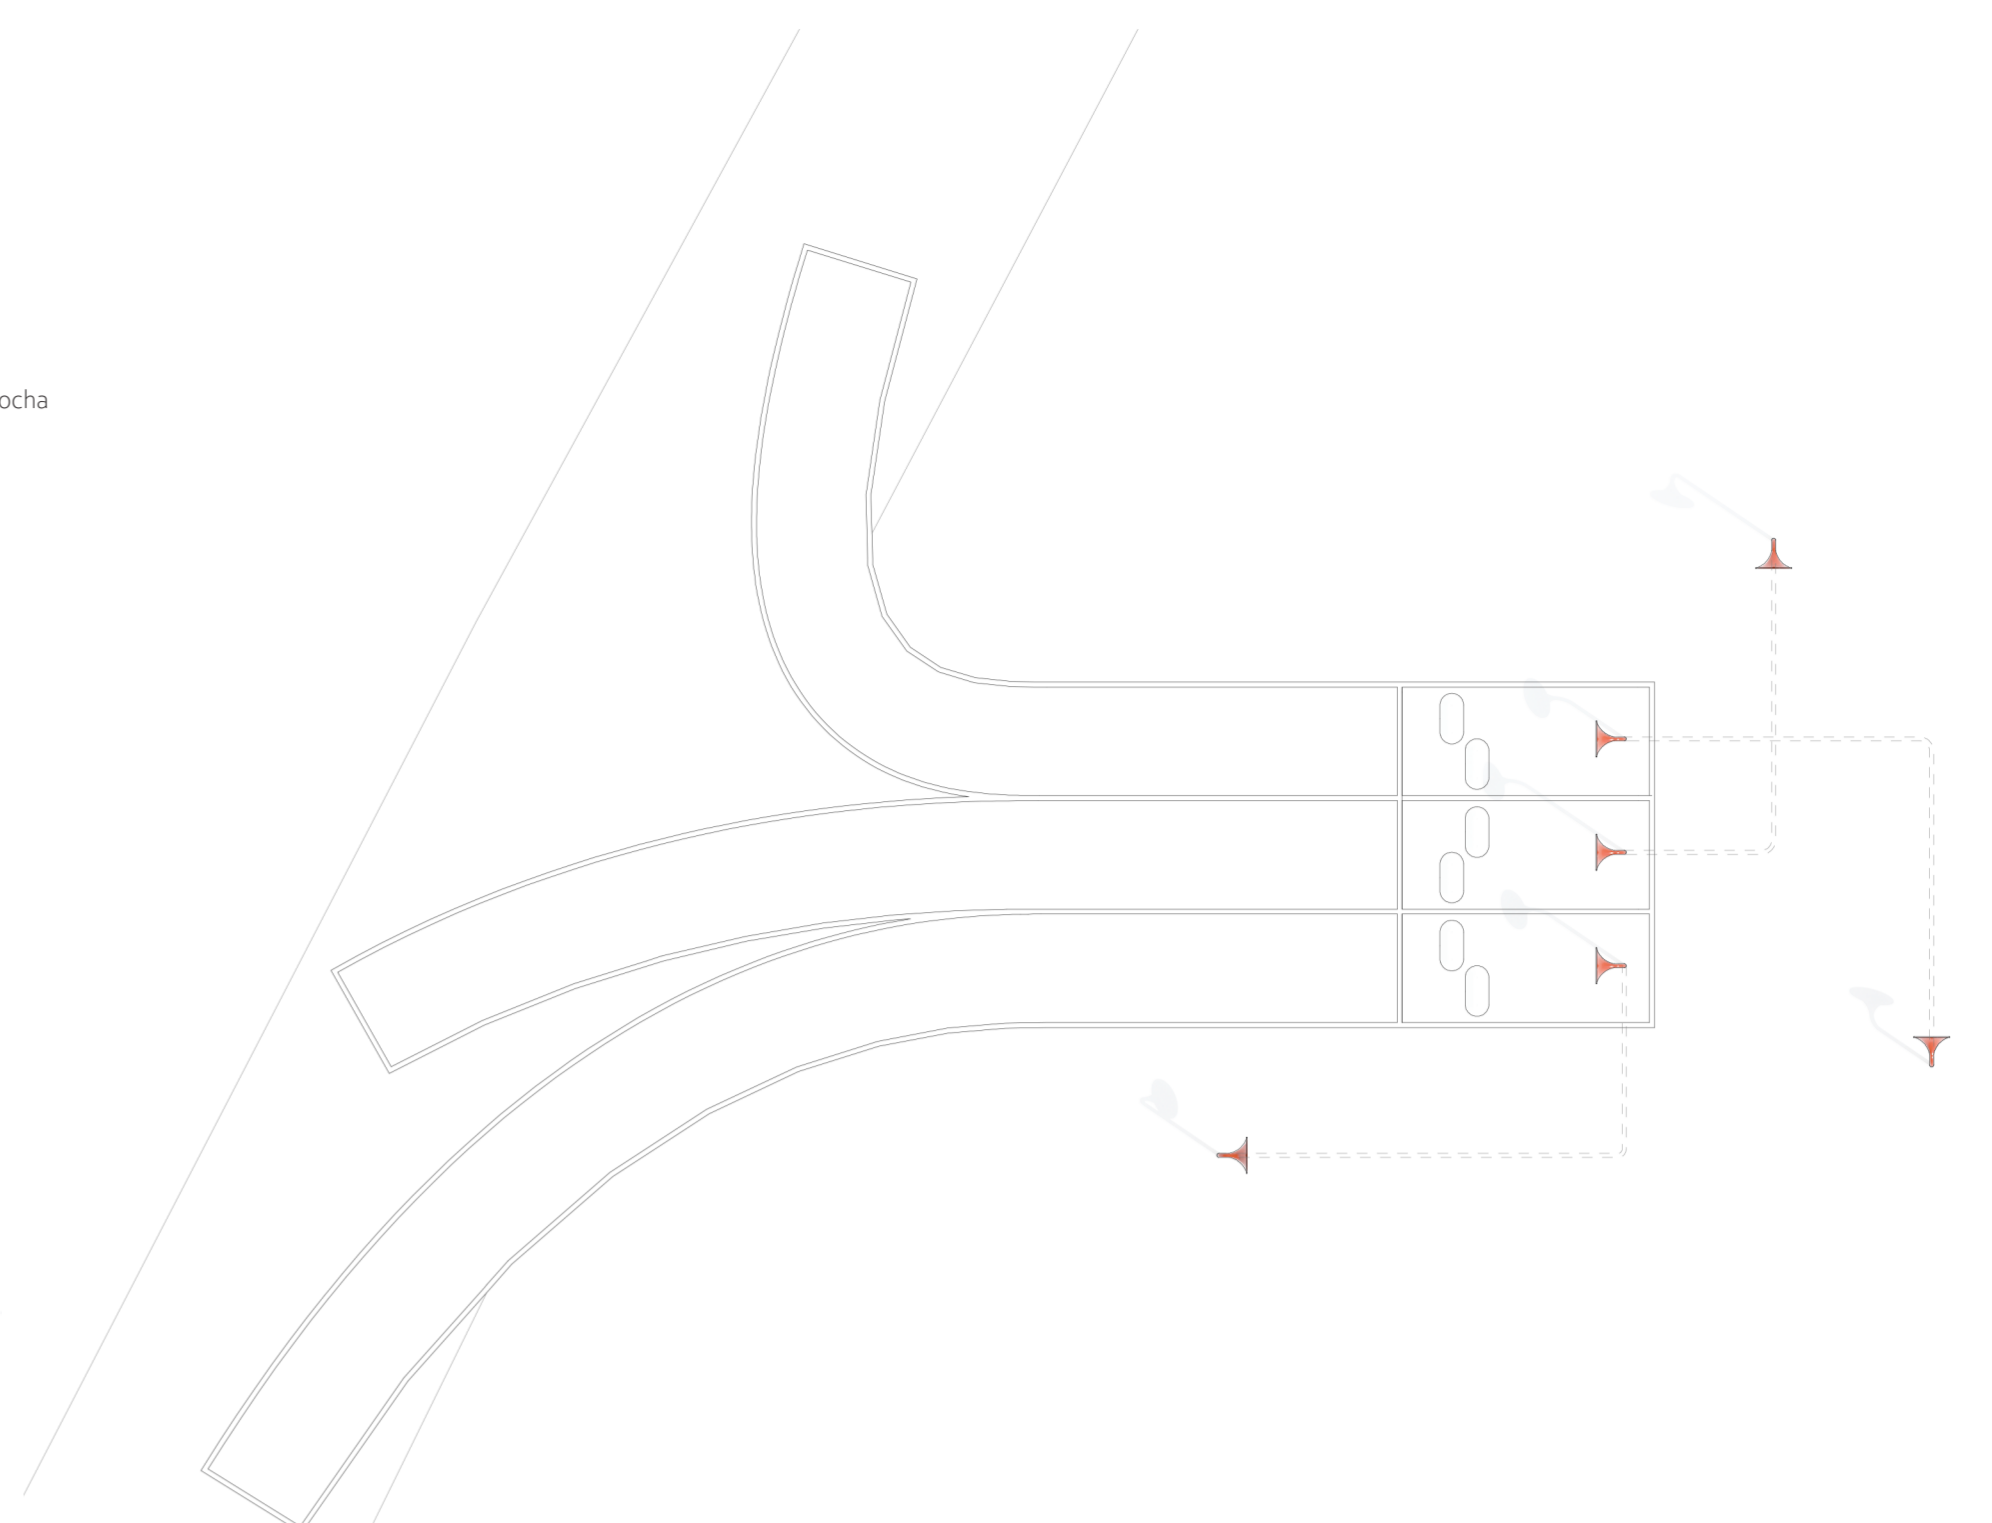

atletika | axonometrie

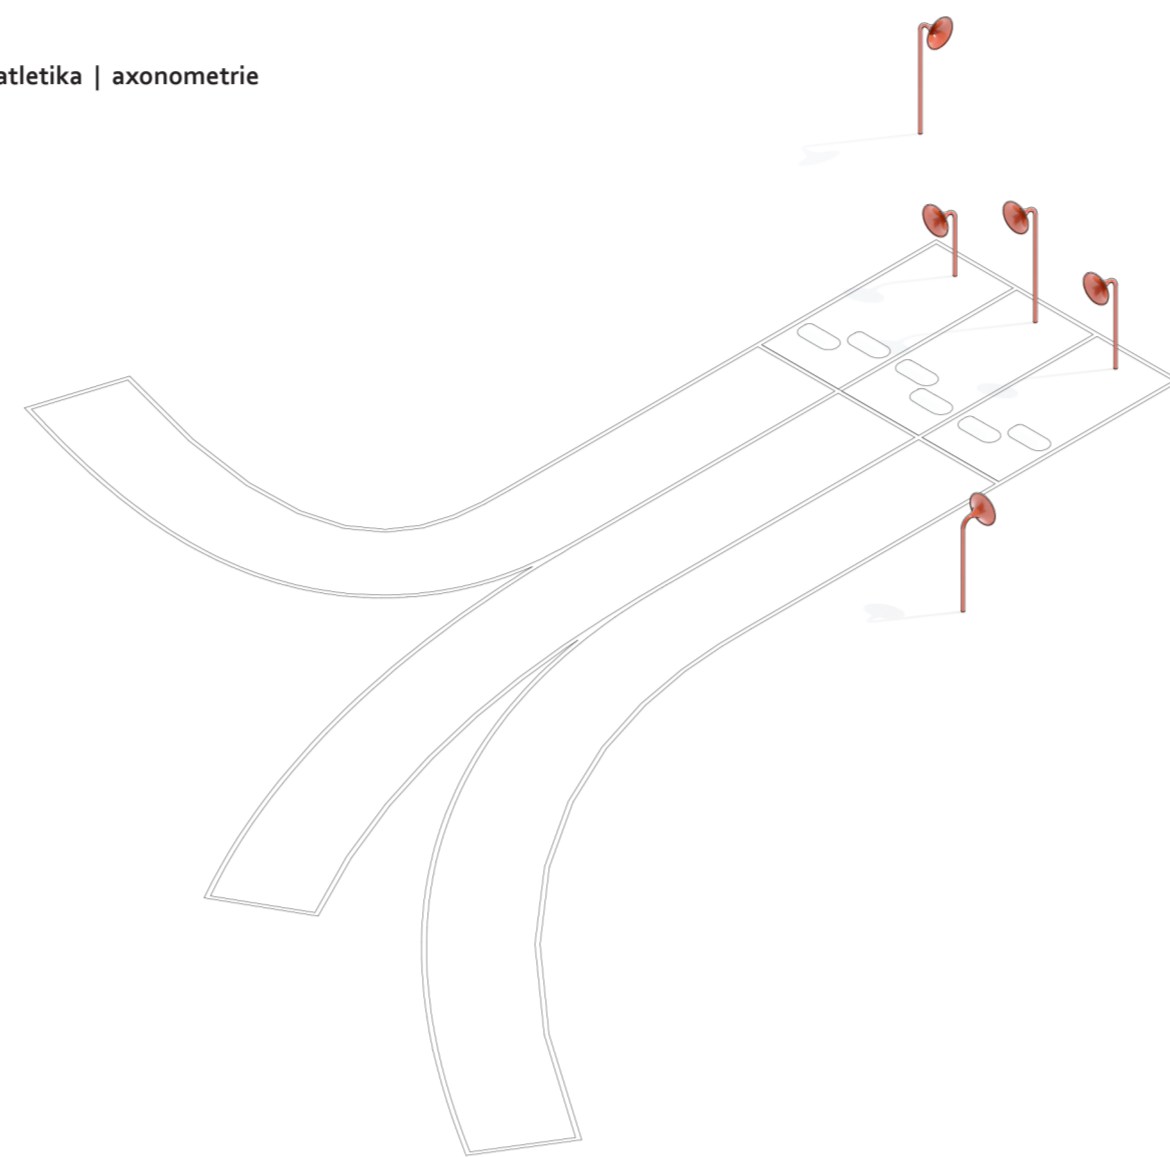

atletika | pohled čelní 1:75

atletika | pohled boční 1:75




plochá dráha | "rovná zatáčka"




rozměr | jezdecká dráha
 abstrakce | postupně naklánějící se terén, vznik odstředivé síly při běhu, naklonění, pocit závodníka v zatáčce
 interakce | utíkej rovně a překonej odstředivou sílu, malý amfiteátr, podium
 hláška | "...vynesla ho první zatáčka..."
 materiály | pozinkovaná ocelové pláty (komaxit), vyztužené betonové základy, travnatý svah
 teze | mnohovrstevnatý objekt na pomezí sochy, interaktivního prvku či landscape řešení


plochá dráha | pohled boční 1:50

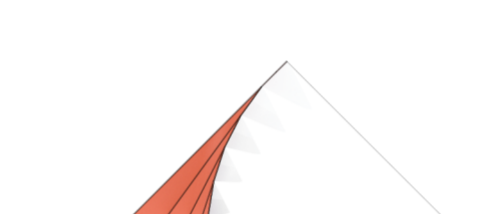


plochá dráha | axonometrie

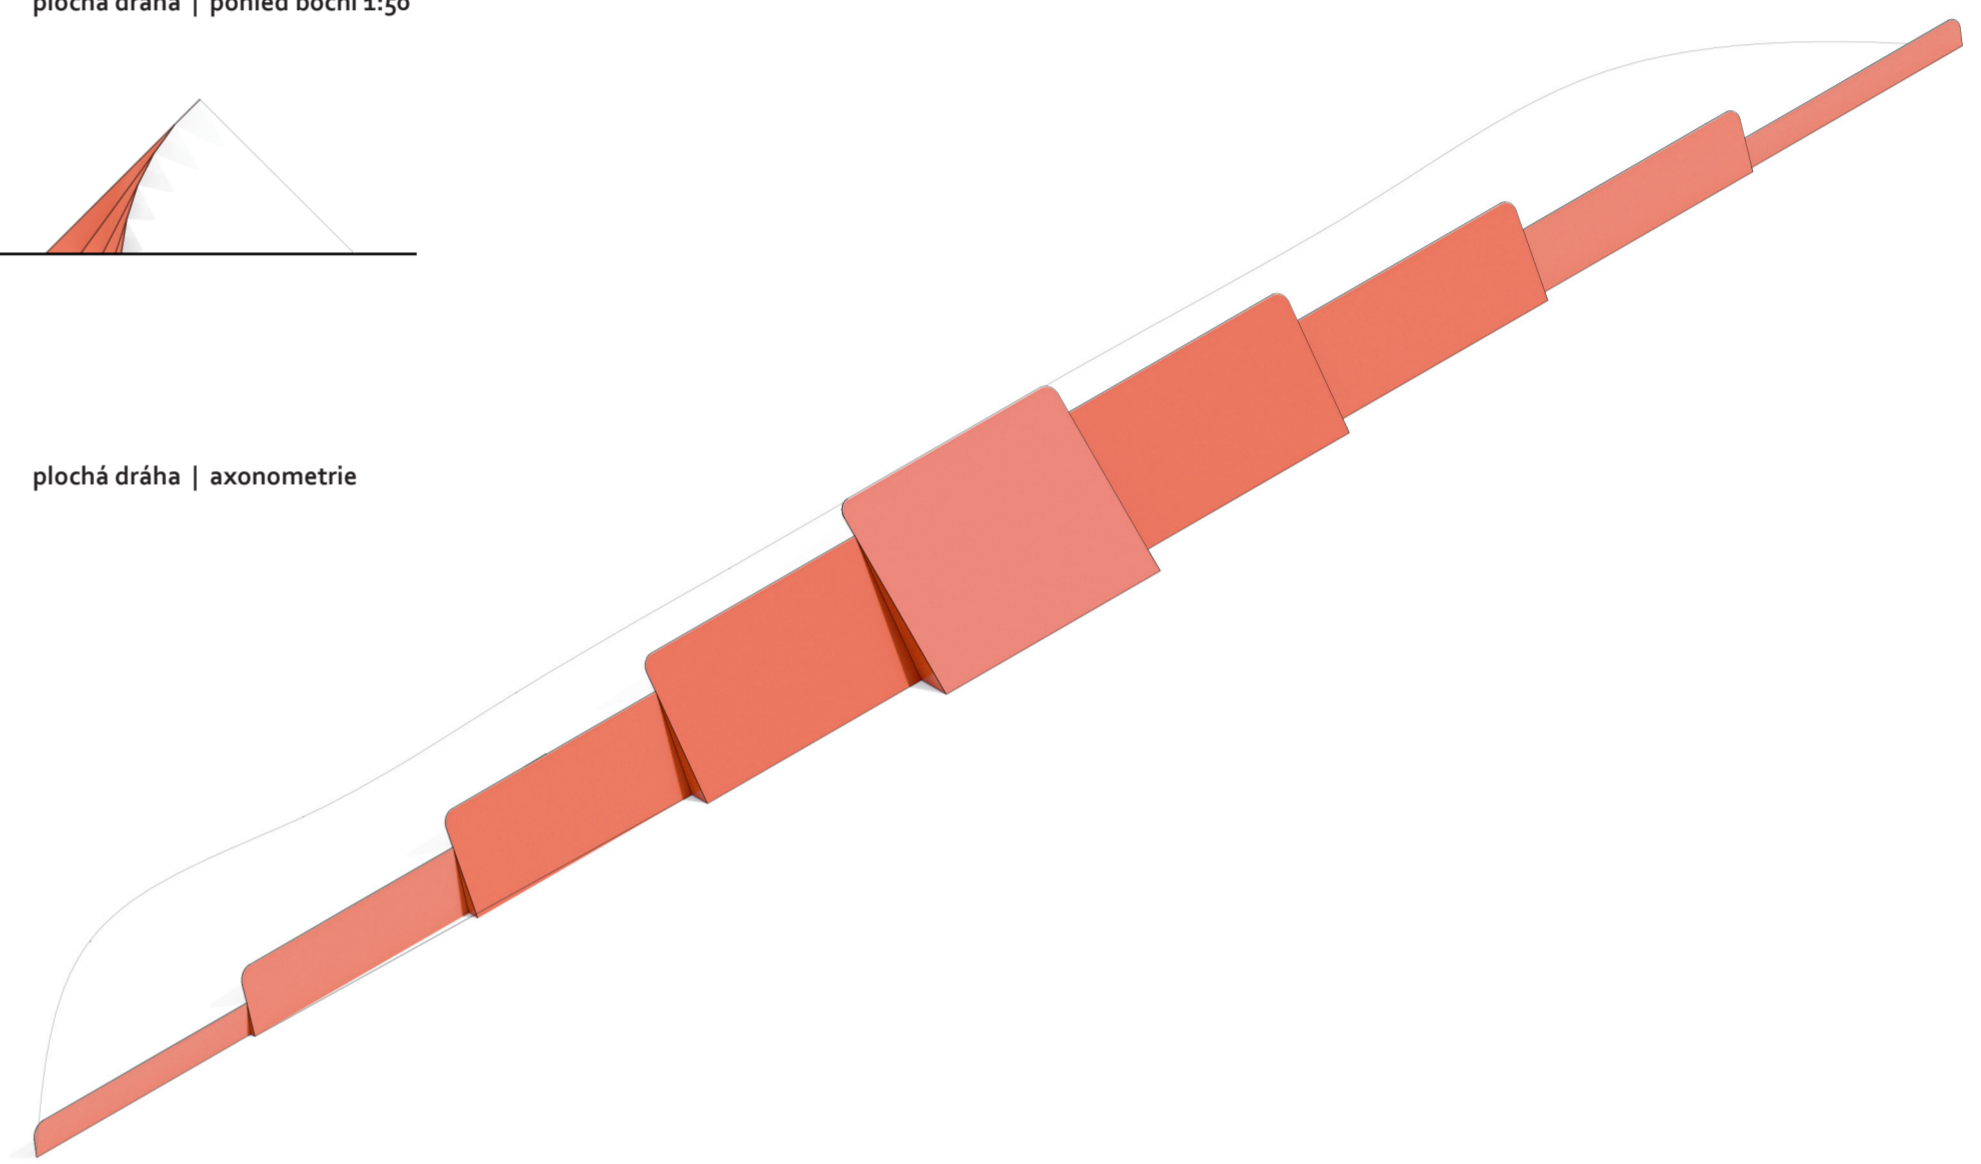


plochá dráha | pohled čelní 1:50

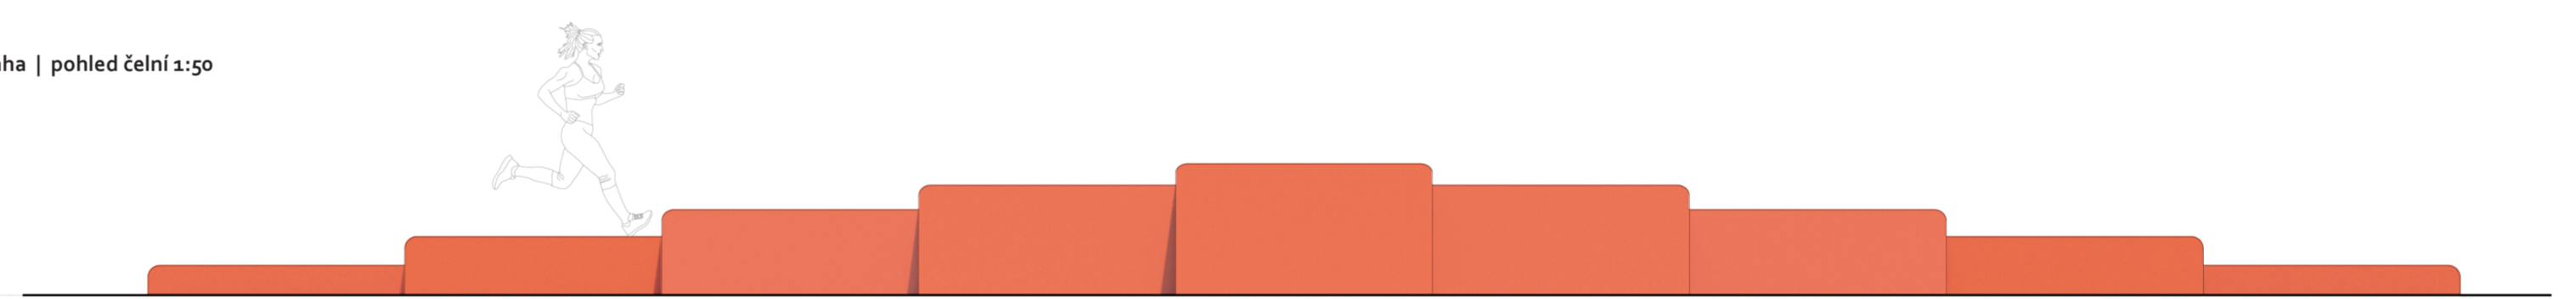

plochá dráha | pohled shora 1:50

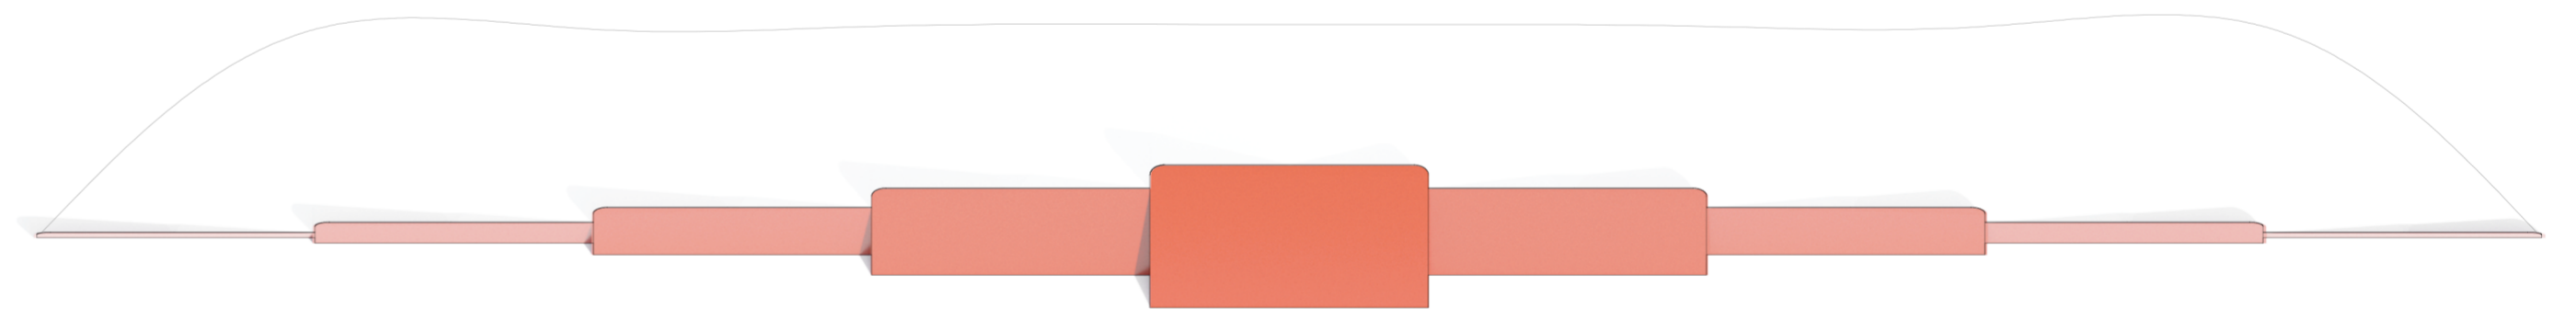


dostihy | "lehátko taxisovo"

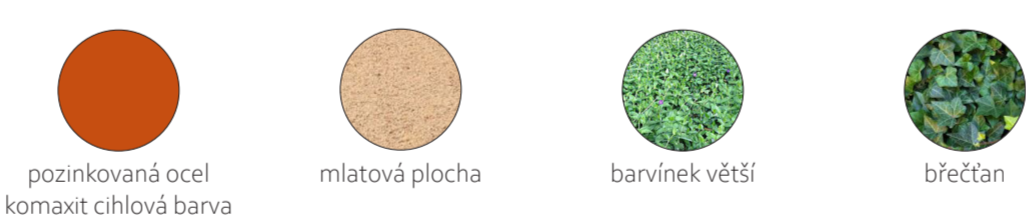


rozměr | boční pohled zachycující řez Taxisova příkopu
 abstrakce | výtvarně pojednaný nejslavnější dostihový skok na našem území, včetně detailu treliže s břečtany odkazující na živý plot
 interakce | lehátko ve stínu stromů s treláží, výtvarný objekt
 hláška | "...jezdí se blíž na obávaný skok..."
 materiály | pozinkovaná ocelová trubka (komaxit), vyztužené betonové základy, mlátová plocha, podsadba, popínavé rostliny
 teze | uvědomění si reálného rozměru skoku, který musí jezdcí a hlavně koně překonávat


dostihy | axonometrie

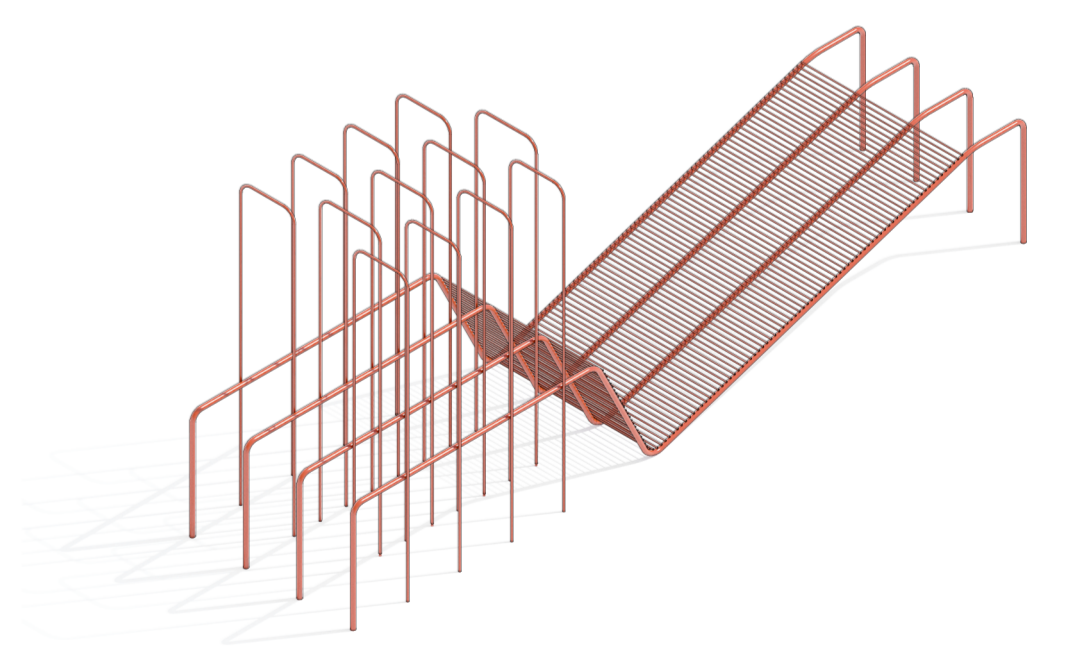

dostihy | pohled boční 1:50

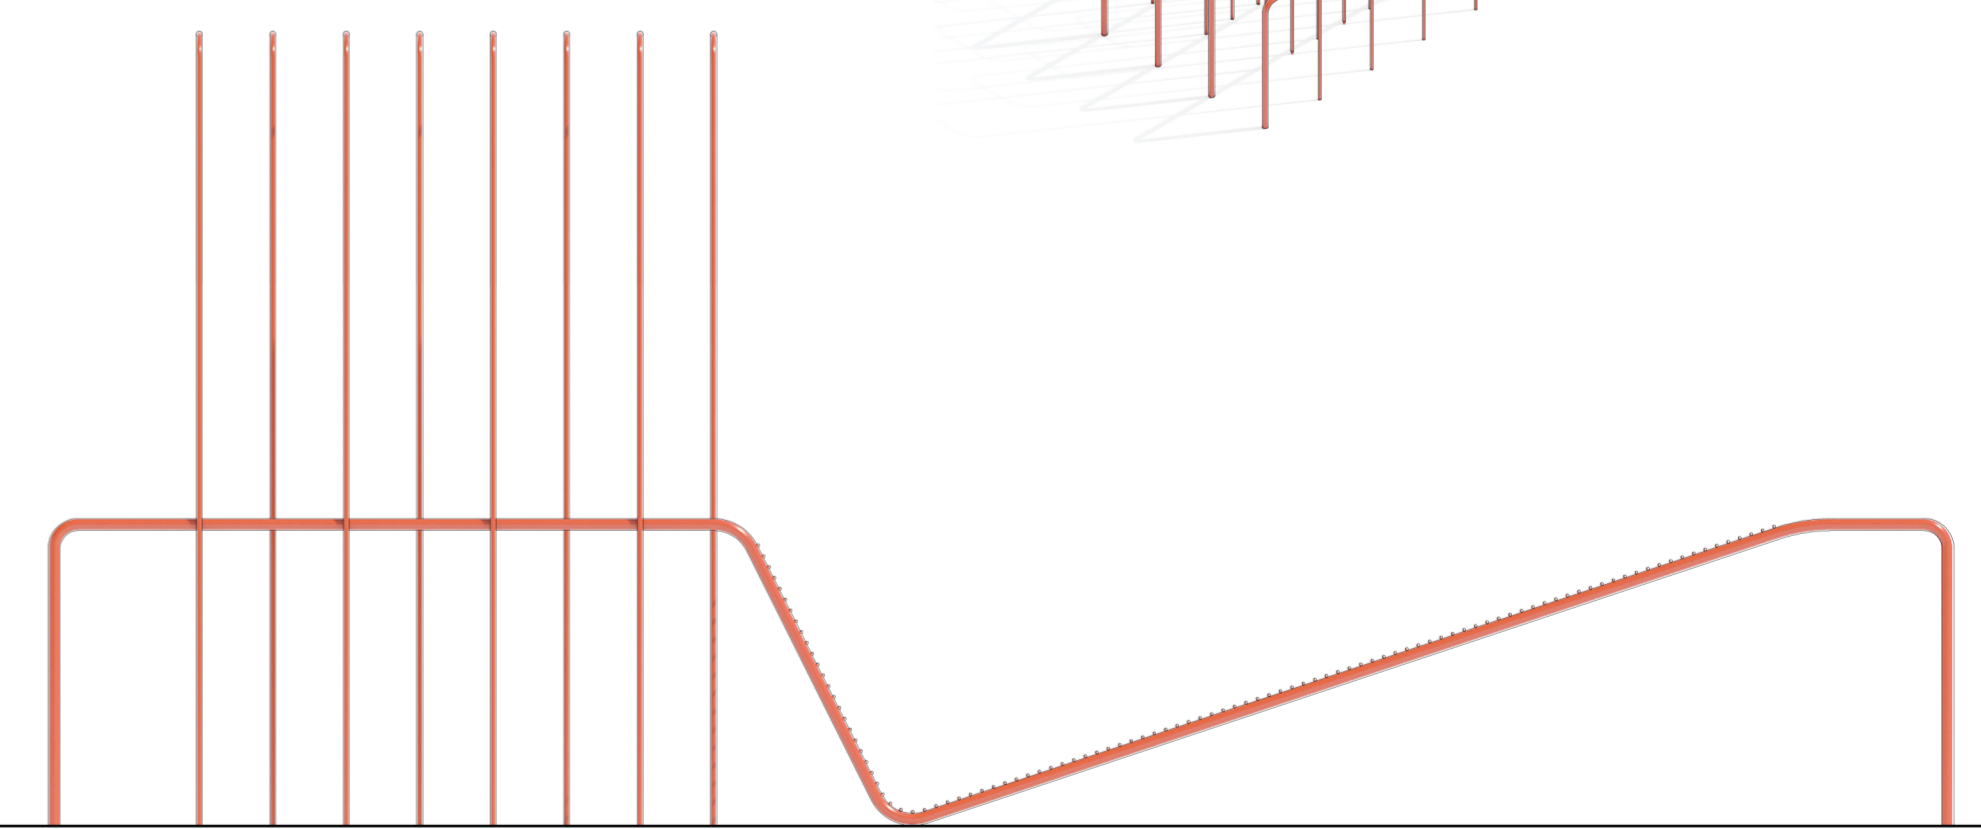

dostihy | pohled čelní 1:50

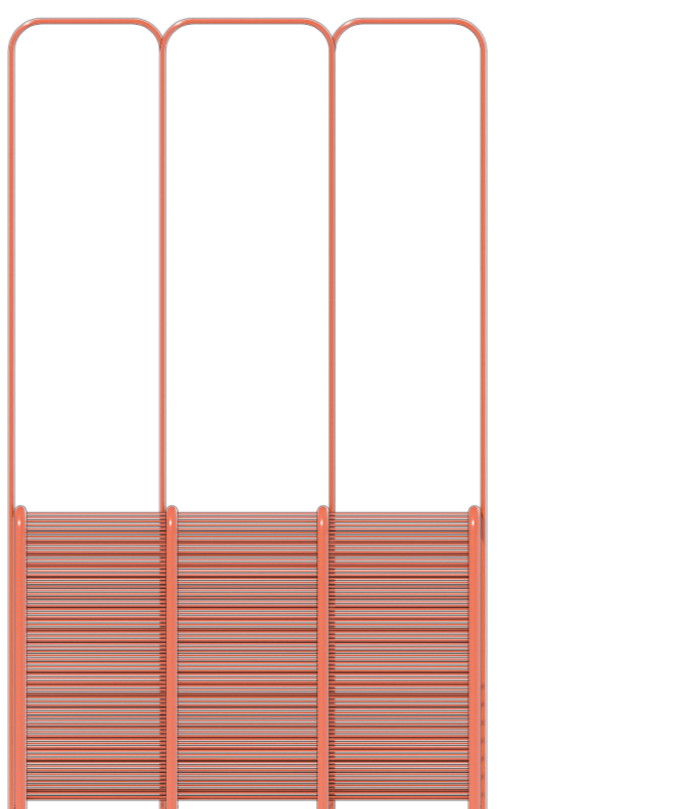

dostihy | pohled shora 1:50

