
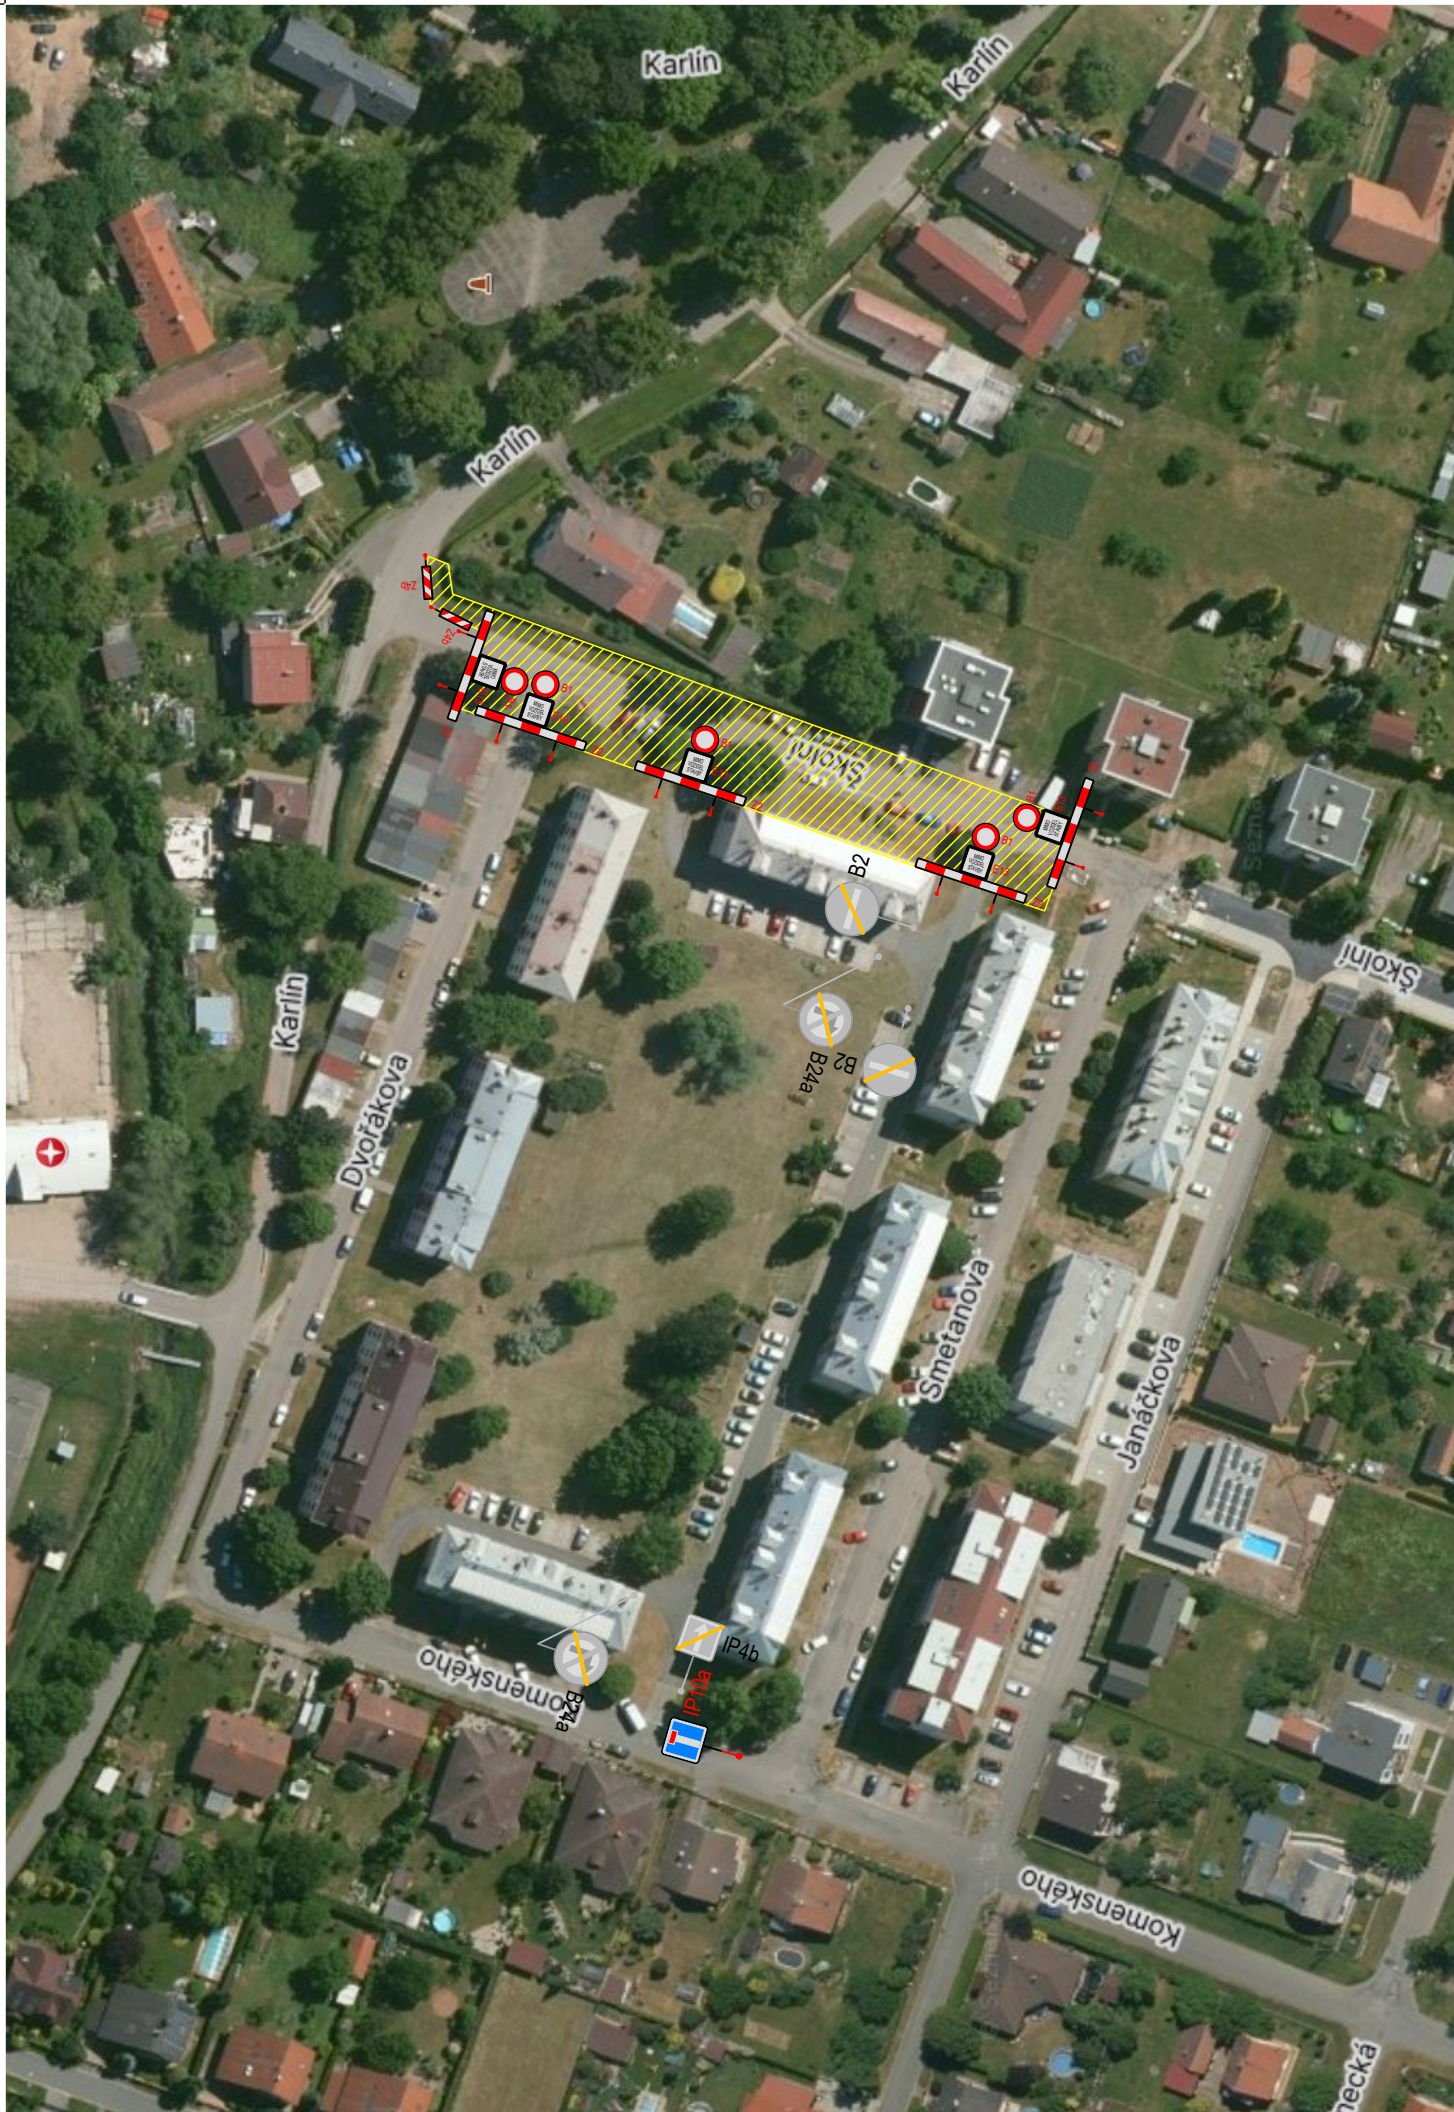


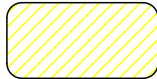


LEGENDA:

 PLOCHA ZÁBORU ÚPLNÉ UZÁVÍRKY MK

LEGENDA DOPRAVNÍHO ZNAČENÍ:

 IP10a IP10a 1x

 B1 E13

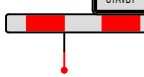 Z2 B1 + E13 + Z2 5x

LEGENDA ZAKRYTÍ DOPR. ZNAČENÍ:

 B2 B2 2x

 B24a B24a 2x

 IP4b IP4b 1x

Název stavby:

Dopravní a inženýrské opatření, Opatovice nad Labem

Objednatel:

Obec Opatovice nad Labem
Pardubická 160, 533 45 Opatovice n. L.
IČO: 00274011

www.opatovicenadlabem.cz
podatelna@opatovicenadlabem.cz
+420 466 741 089



Generální projektant:

DI PROJEKT s.r.o.
Chelčického 686
533 51 Pardubice
IČO: 01873687

Hlavní projektant:

Lukáš Třasák, DiS.

Číslo zakázky: 012/2026



Projektant části:

DI PROJEKT s.r.o.
Chelčického 686
533 51 Pardubice
IČO: 01873687

www.diprojekt.cz
dip@diprojekt.cz
+420 773 749 120
DS: ui8wq5u

DI PROJEKT

Vedoucí projektant:

Lukáš Třasák, DiS.

Podpis:



Autorizační razítko:

Vypracoval:

Lukáš Třasák, DiS.

Podpis:



Zodp. projektant:

Lukáš Třasák, DiS.

Podpis:



Datum:

02.2026

Číslo zakázky:

012/2026

Projektový stupeň:

PDPS

Měřítko:

-

Část:

STAVEBNÍ ČÁST
POZEMNÍ KOMUNIKACE
SO 101 DIO ul. Školní

Číslo části:

D.1.1.

Paré:

Příloha:

DIO ul. Školní

Číslo přílohy:

3.1