


Přeložka sil. II/322 Černá za Bory - Dašice zvýšení bezpečnosti a plynulosti provozu

termín: 2.3.2026 - 9.8.2027

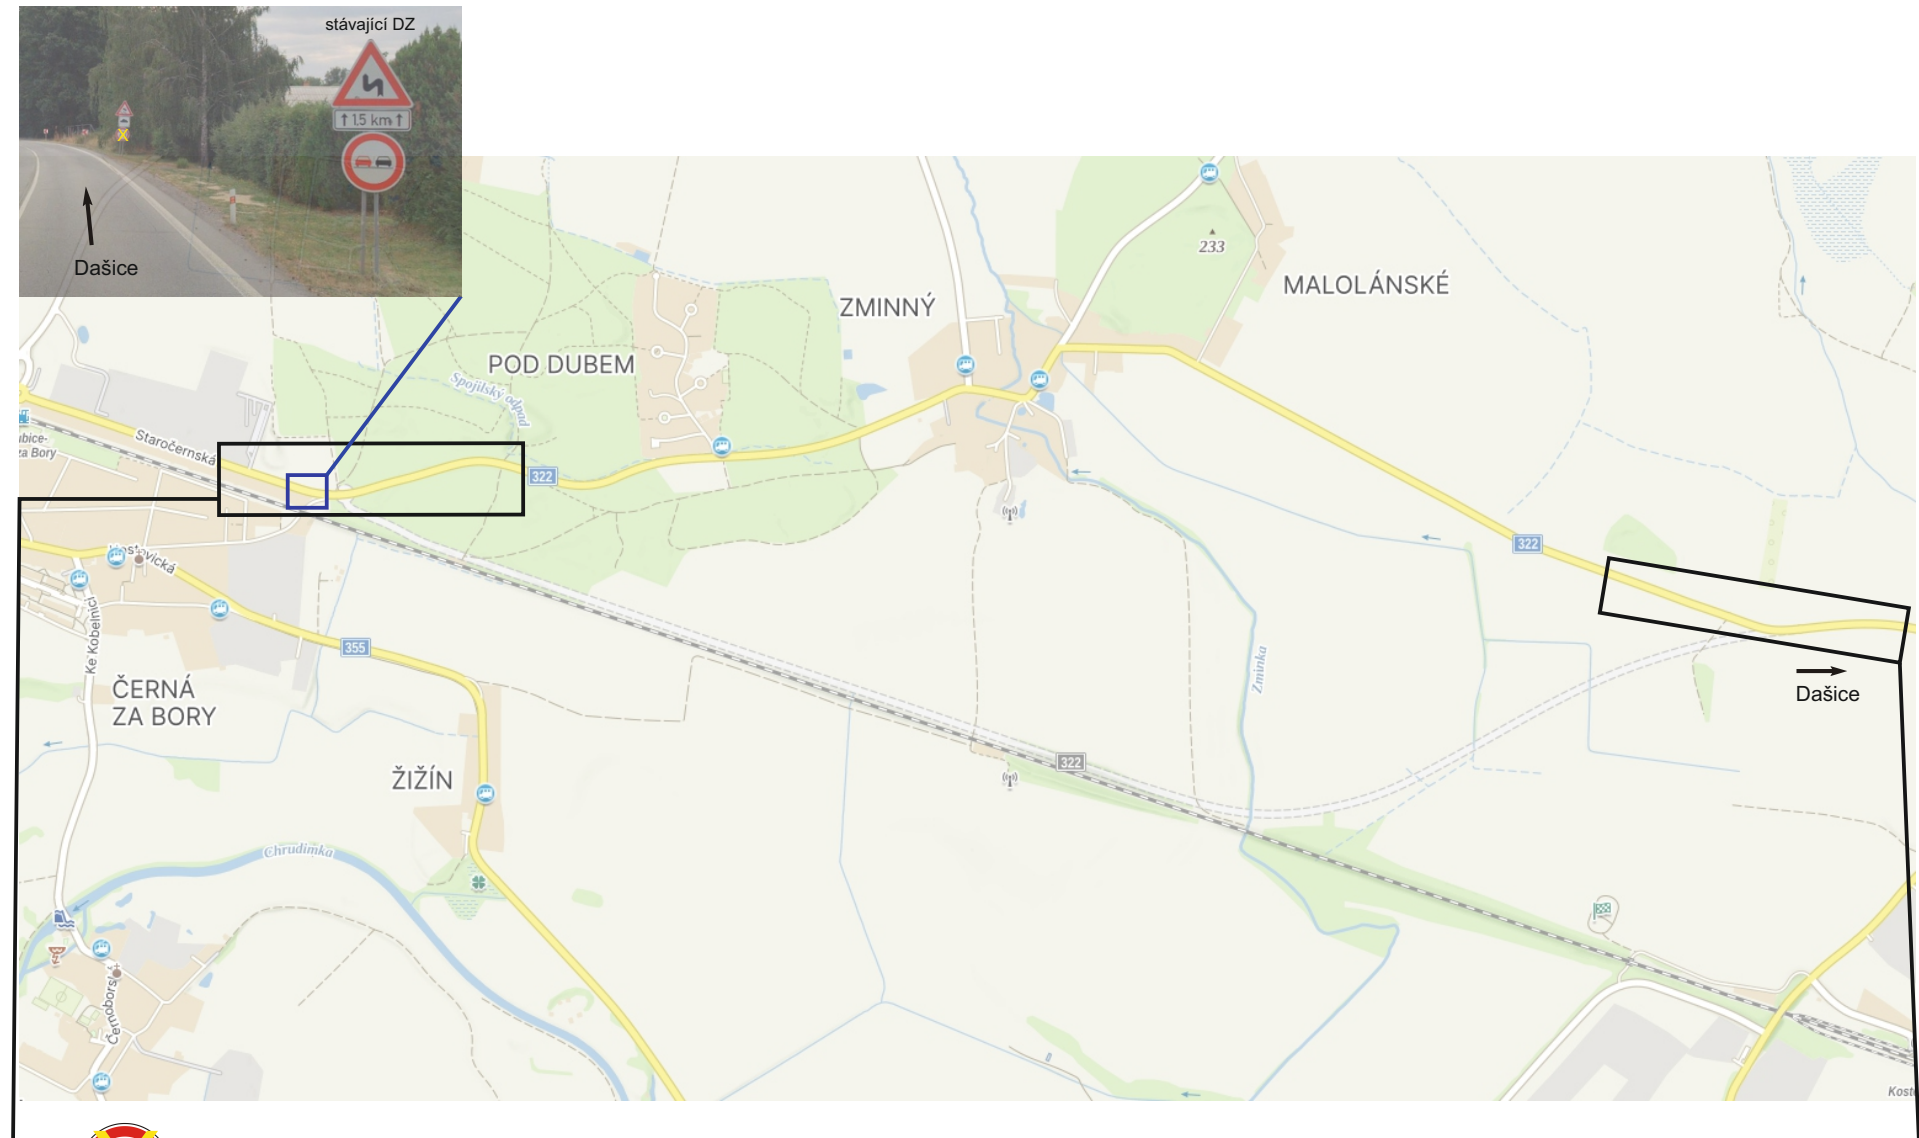

B 20a (70)

dočasné zneplatnění DZ



B 20a



B 21a



B 20a



B 26



B 20b



Zhotovitel:					
Kreslil:		Blanka Faltysová / tel.: 601 545 613			
Zodp. projektant:					
Kontroloval:		David Fanta / 603 115 936 / info@dzpce.cz			
Kraj: Pardubický		Okres: Pardubice		Obec: Černá za Bory, Dašice	
Akce:		přeložka sil. II/322			
		DOPRAVNĚ INŽENÝRSKÁ OPATŘENÍ			
		DATUM		10.02.2026	
		Č. STAVBY			
		STUPEŇ PD		DIO	
		MĚŘÍTKO			
		FORMÁT		A3	