






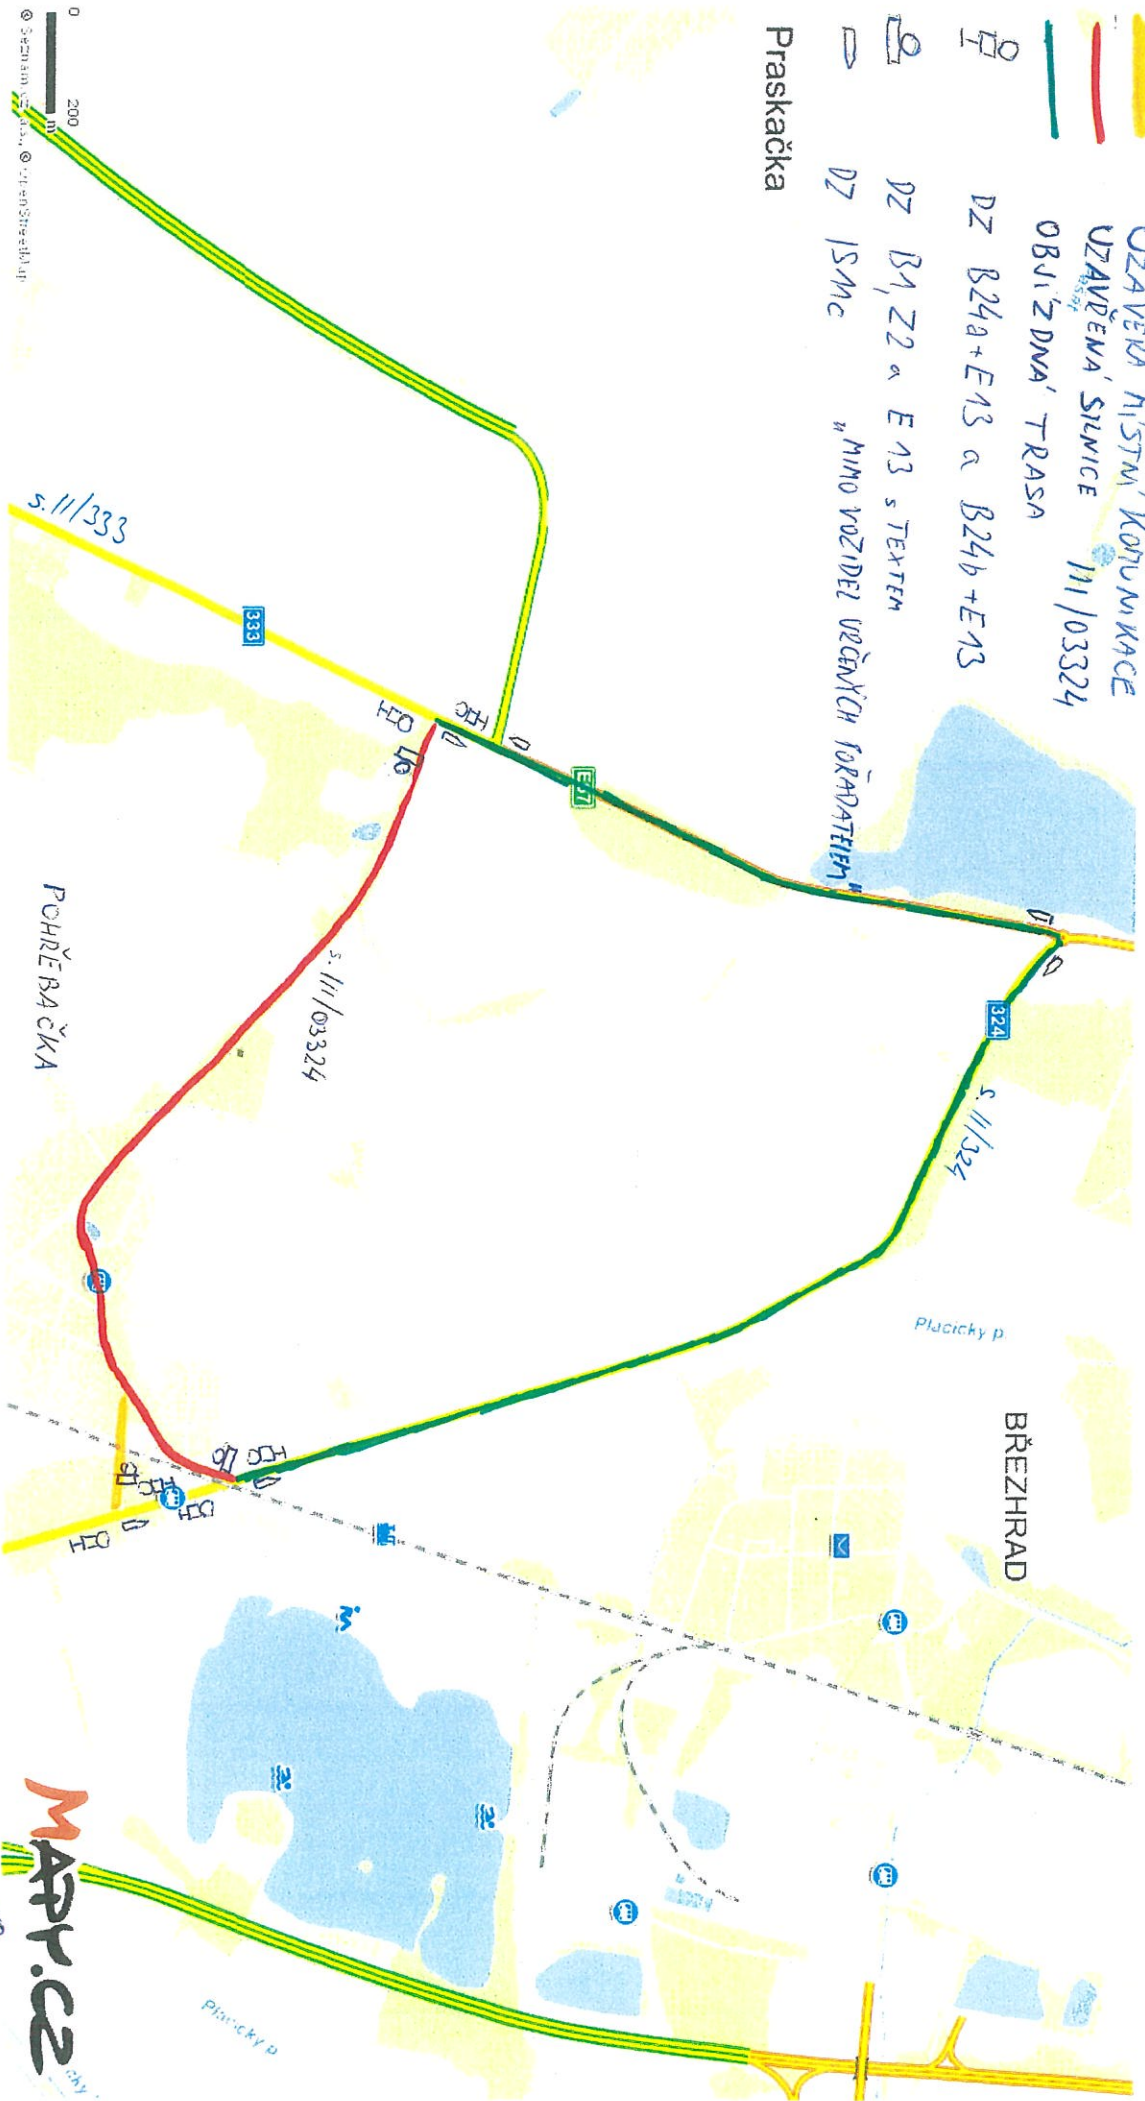


SITUAČNÍ VÝKRES UZAVÍRKY S. 111/03324

-  UZAVĚŘENÍ MÍSTNÍ KONTAKCE
 -  UZAVĚŘENÁ SILNICE 111/03324
 -  OBLIŽOVNÁ TRASA
 -  DZ B24a+E13 a B24b+E13
 -  DZ B1, Z2 a E13 s TEXTEM
 -  DZ 15Mc "MIMO VOZIDEL VEŘEJNÝCH PŘEDPÍŠŤI" 
- Praskačka



MAPPICZ .com

ZPRÁVIL.

 SEKTIOR

