




① CHAR. PŘÍČNÝ ŘEZ PLOCHOU PRO KONTEJNERY, PŘÍČNÝM PŘEJEZDOVÝM PRAHEM NA VJEZDU DO ZÓNY TEMPO 30 A CHODNÍKEM

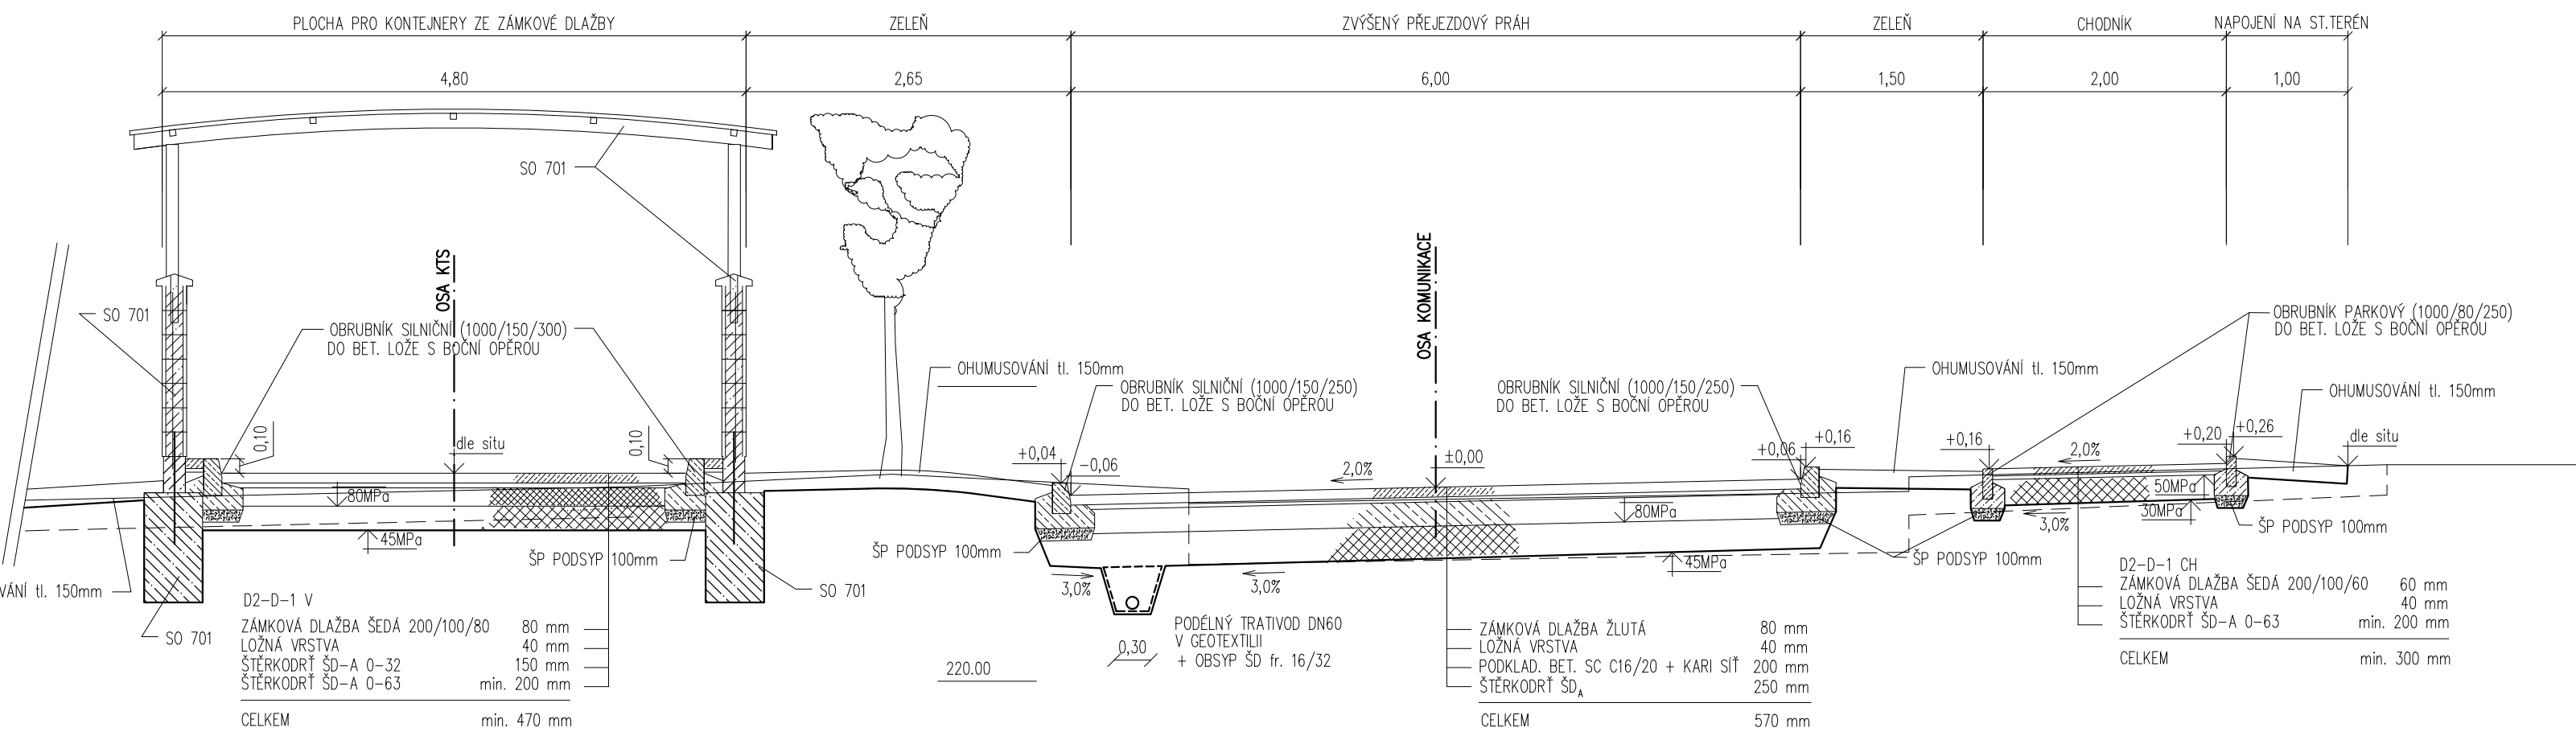


③ CHAR. PŘÍČNÝ ŘEZ PARKOVIŠTĚM A VOZOVKOU, S POUŽITÍM STÁVAJÍCÍ CEMENTOBETON. VOZOVKY, PARK. STÁNÍM VČ. KCE A CHODNÍKEM

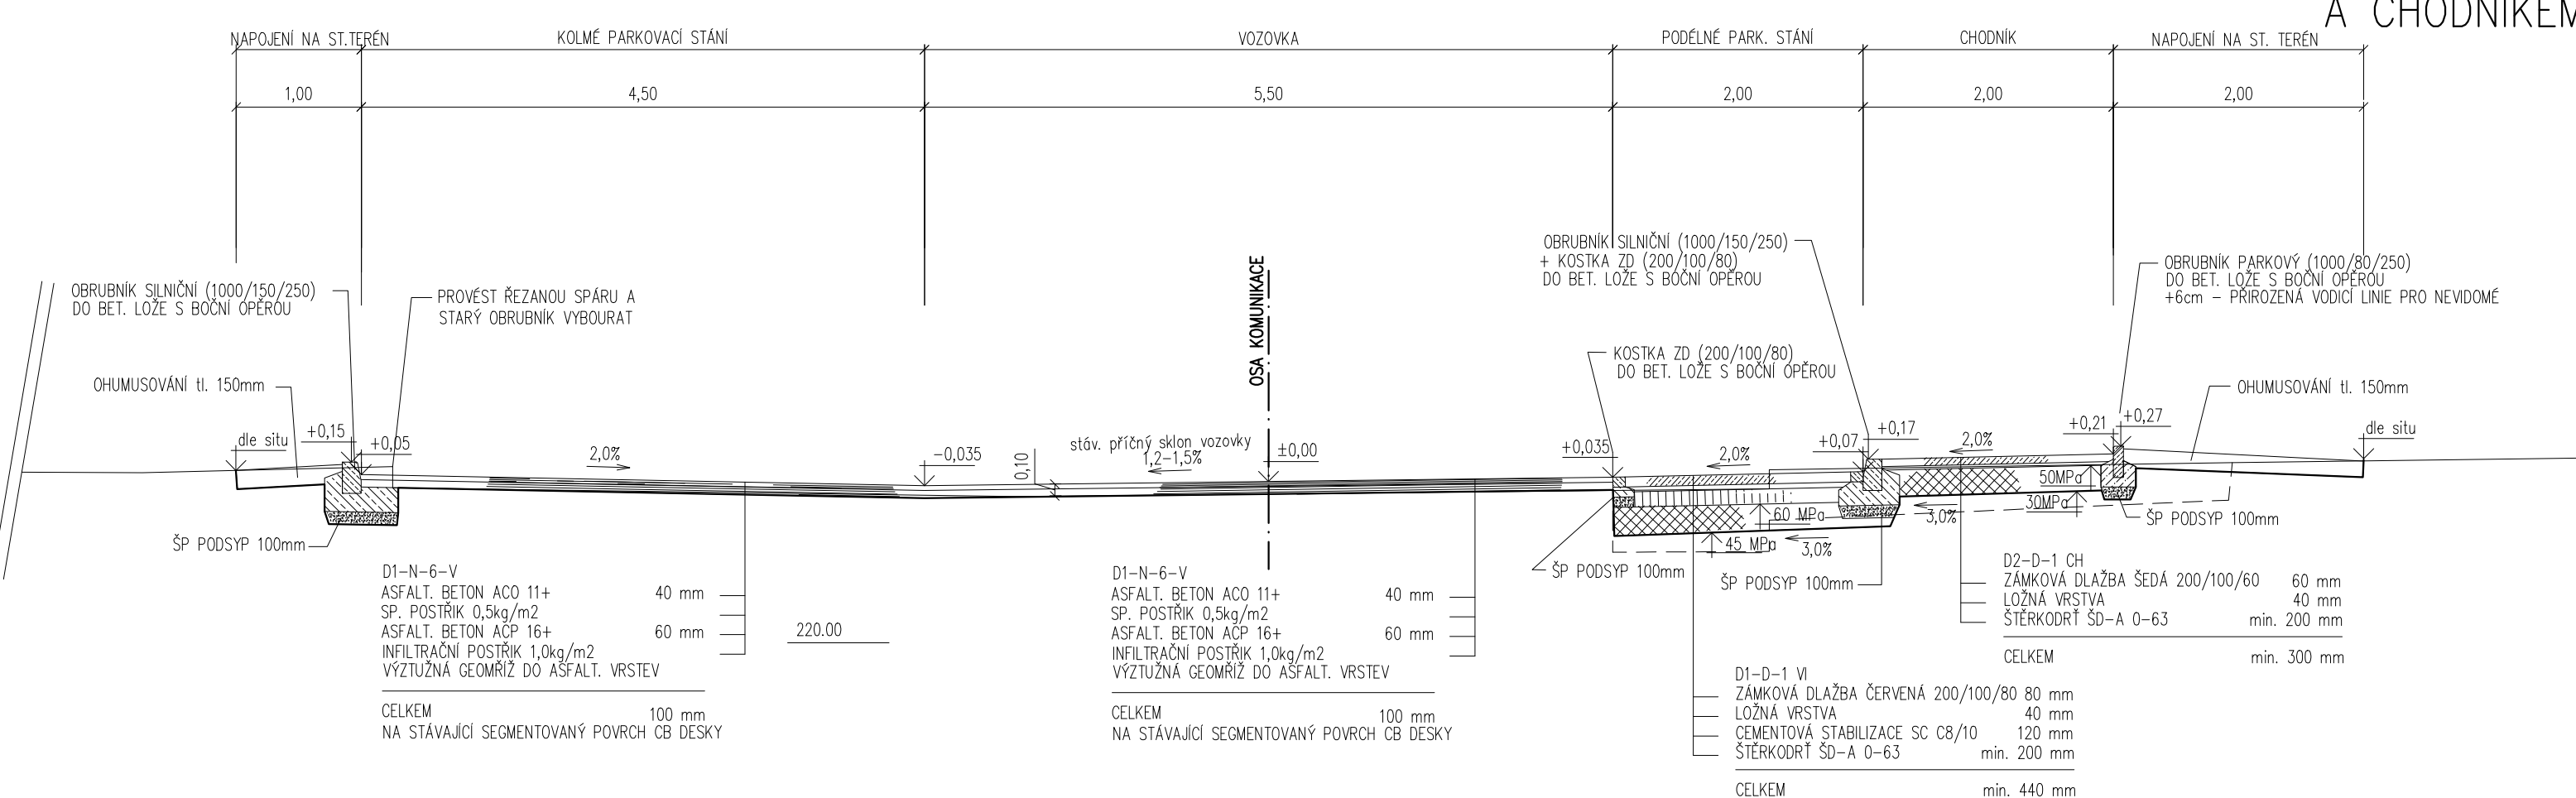


⑤ CHAR. PŘÍČNÝ ŘEZ PARKOVACÍM STÁNÍM, VOZOVKOU S POUŽITÍM ST. KCE A PLOCHOU ZE ZATRAVŇOVACÍ DLAŽBY PŘED TRAFOSTANICÍ

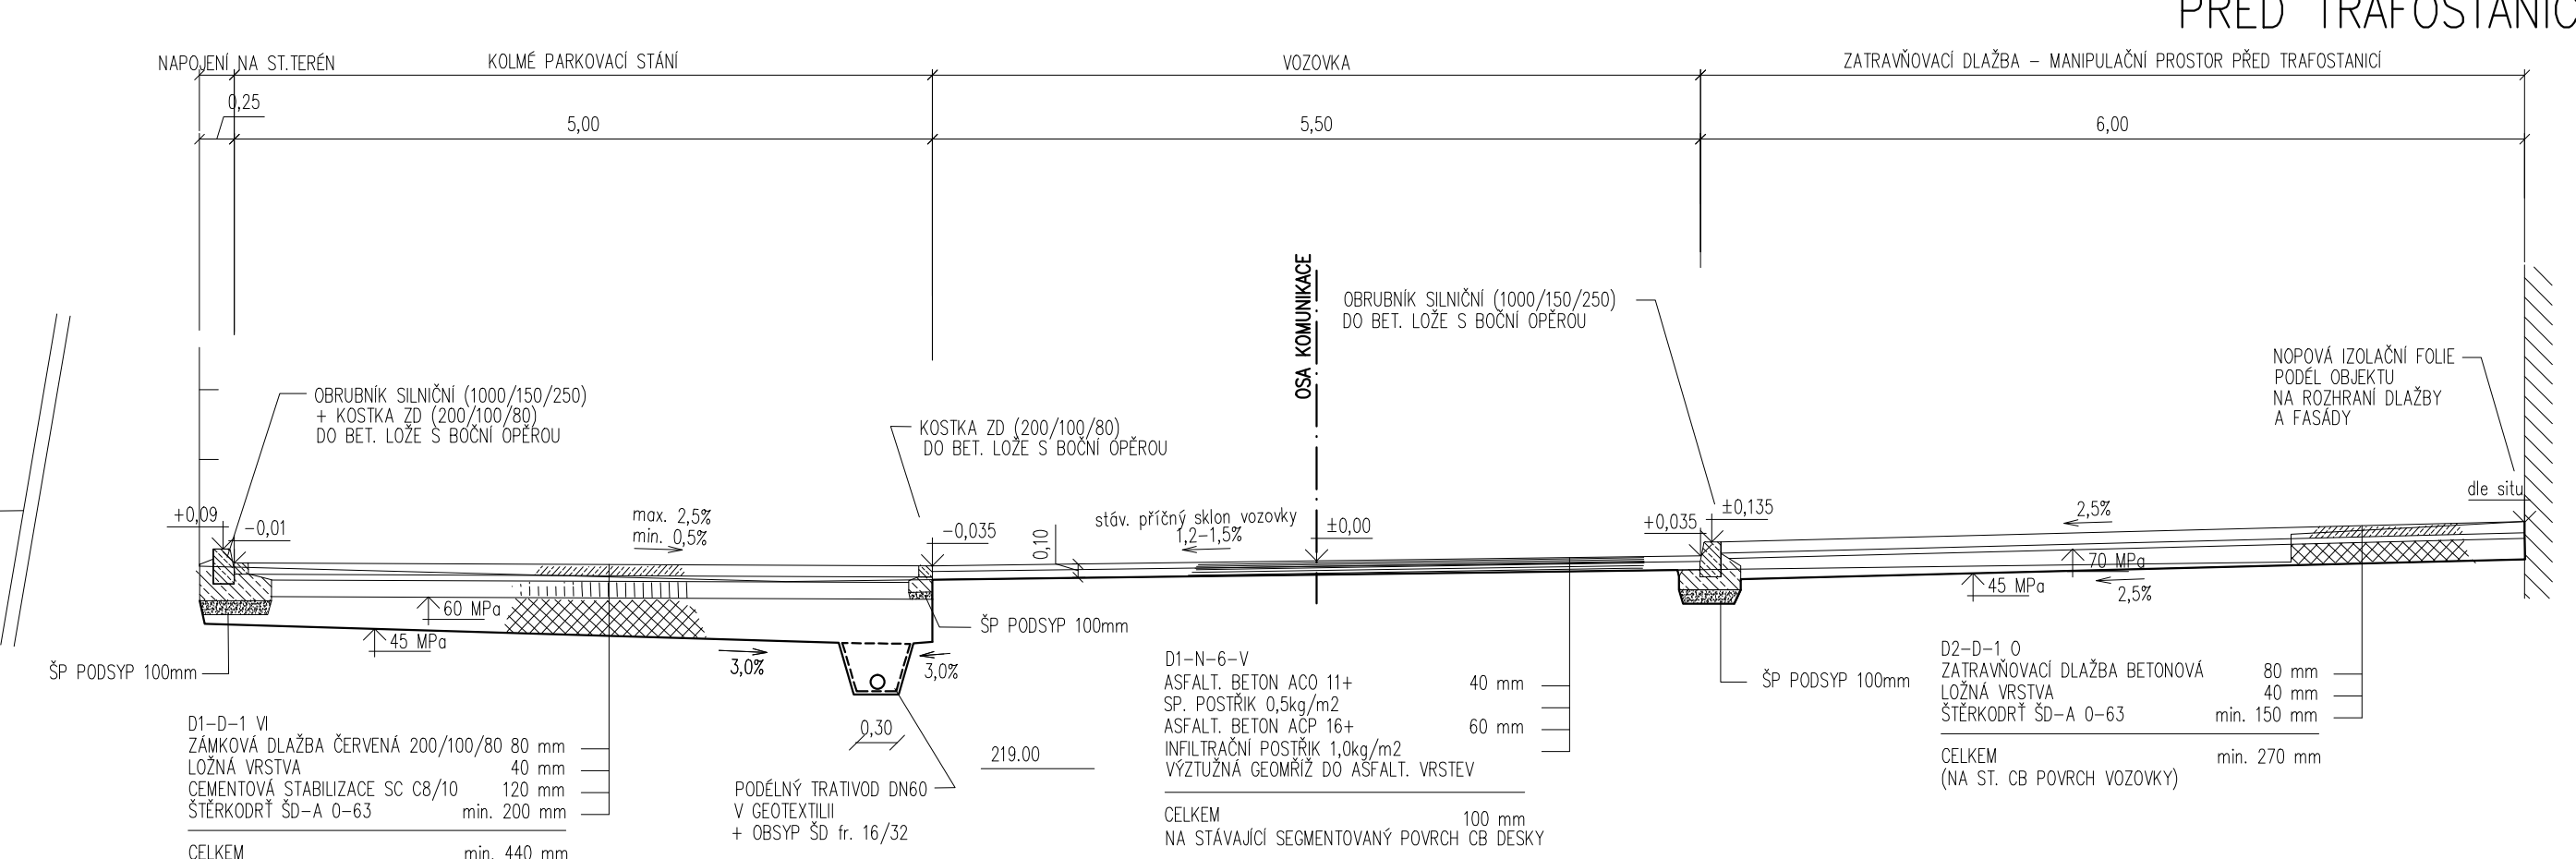


DETAIL SNÍŽENÉ OBRUBY - PŘESAH VAROVNÉHO PÁSU

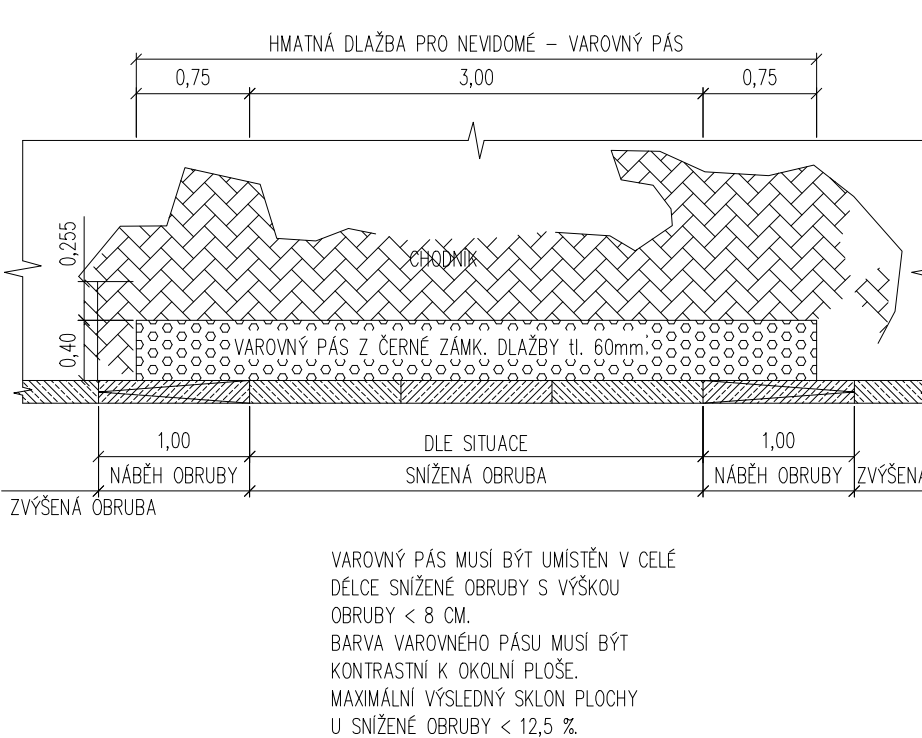


② CHARAKTERISTICKÝ PŘÍČNÝ ŘEZ PARKOVIŠTĚM A VOZOVKOU, OBOJÍ VČ. KONSTRUKČNÍCH VRSTEV A CHODNÍKEM ZE ZÁMK. DLAŽBY

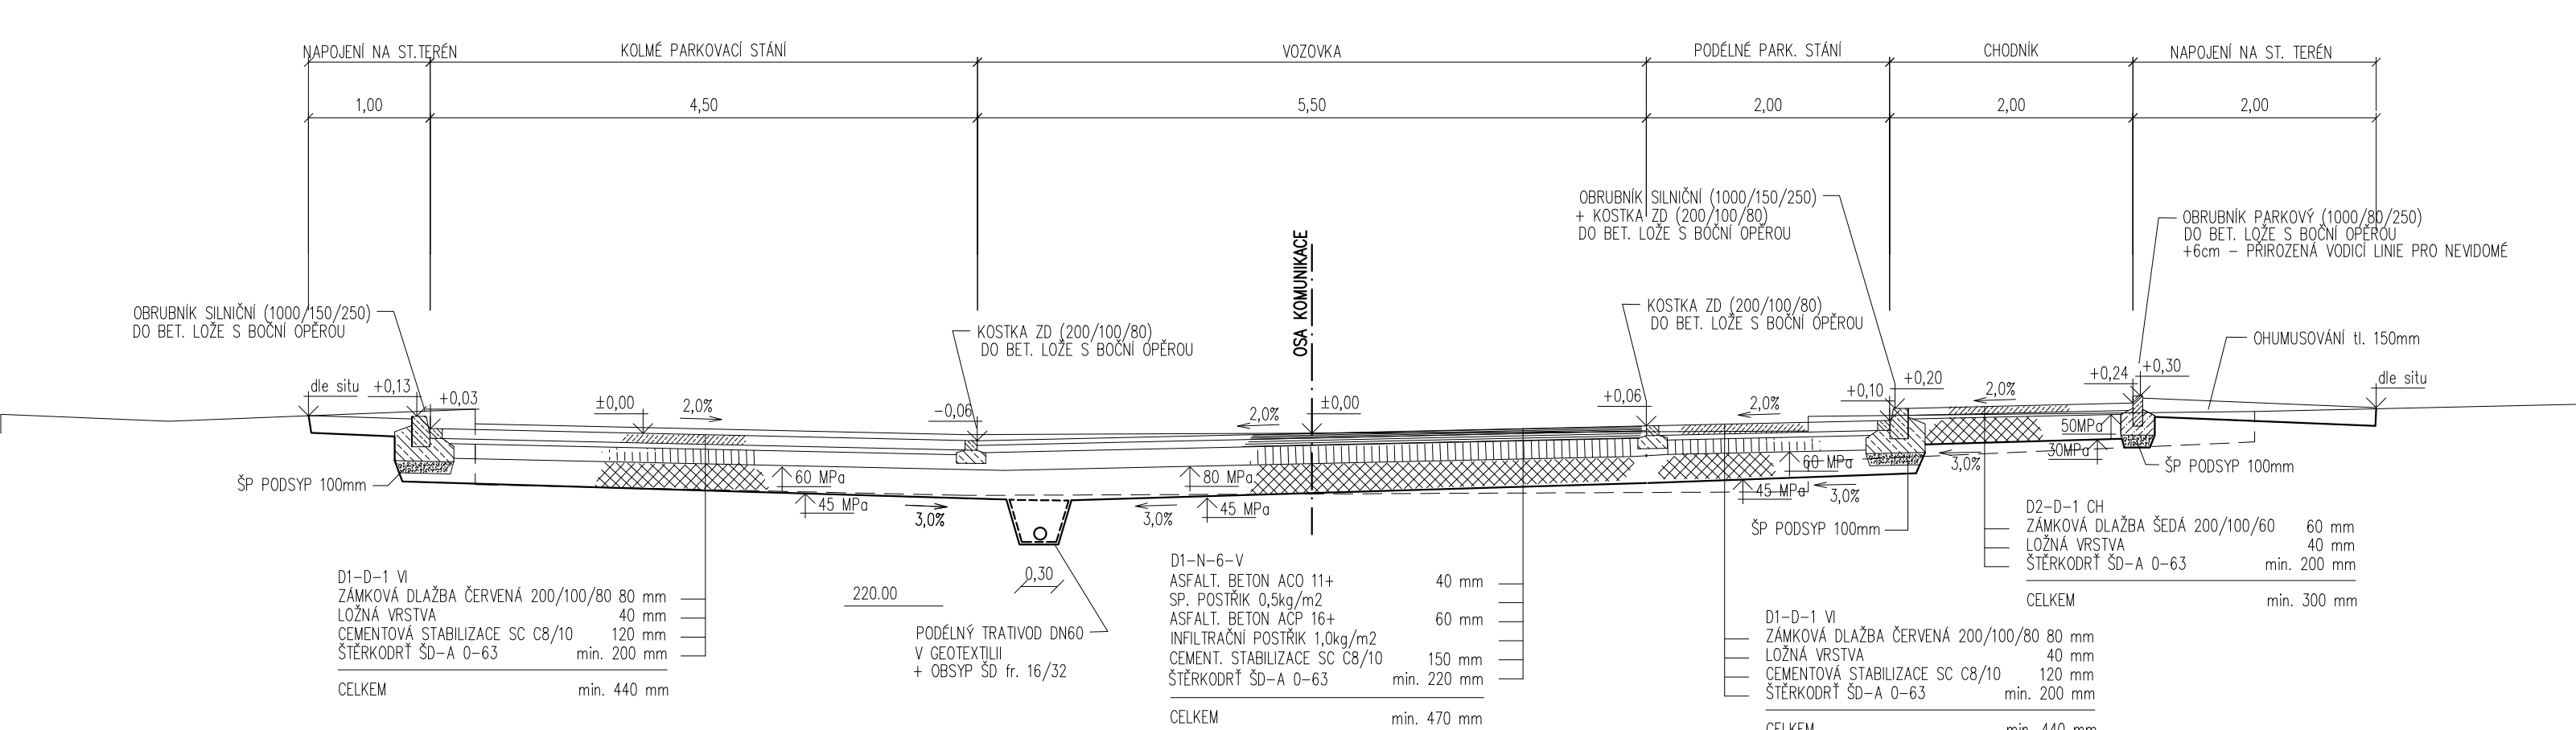

④ CHAR. PŘÍČNÝ ŘEZ VOZOVKOU, S POUŽITÍM STÁVAJÍCÍ CEMENTOBETON. VOZOVKY, PARKOVIŠTĚM VČ. KONSTRUKCE A CHODNÍKEM

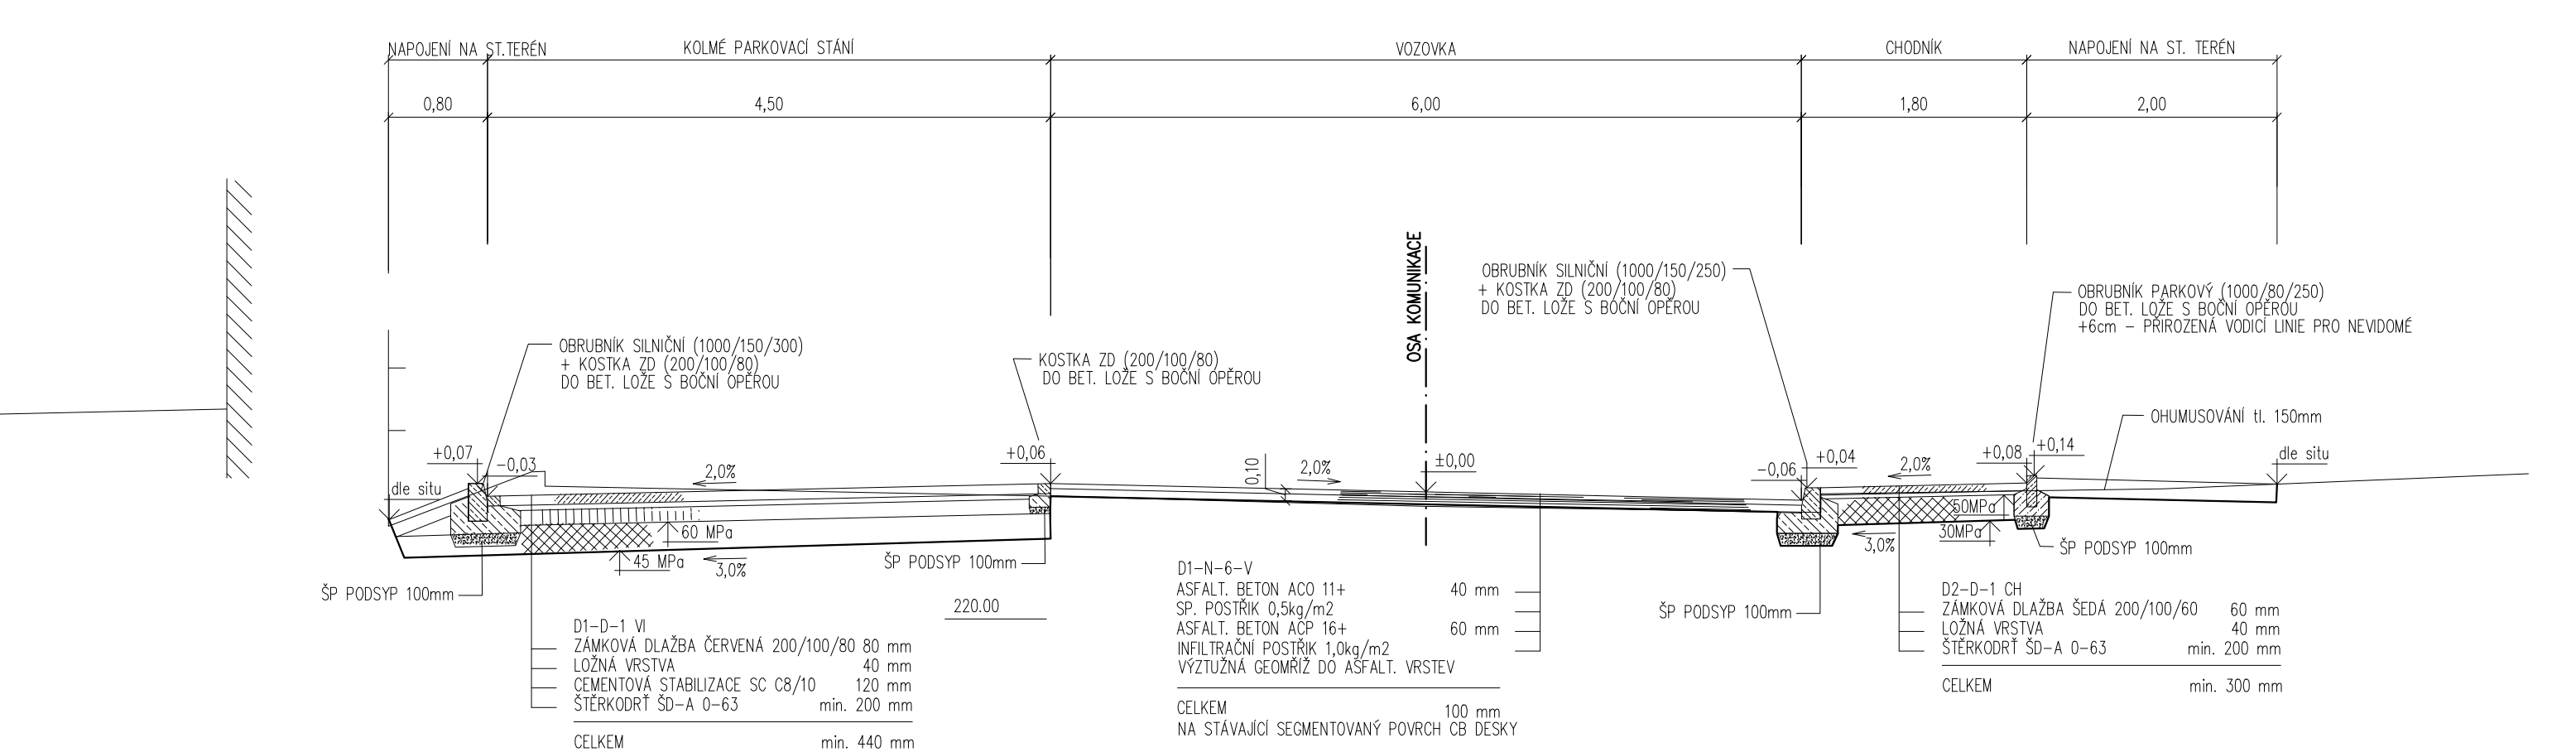

⑥ CHAR. PODÉLNÝ ŘEZ PRAHEM A VOZOVKOU NA ZAČ./KCI ZÓNY TEMPO 30

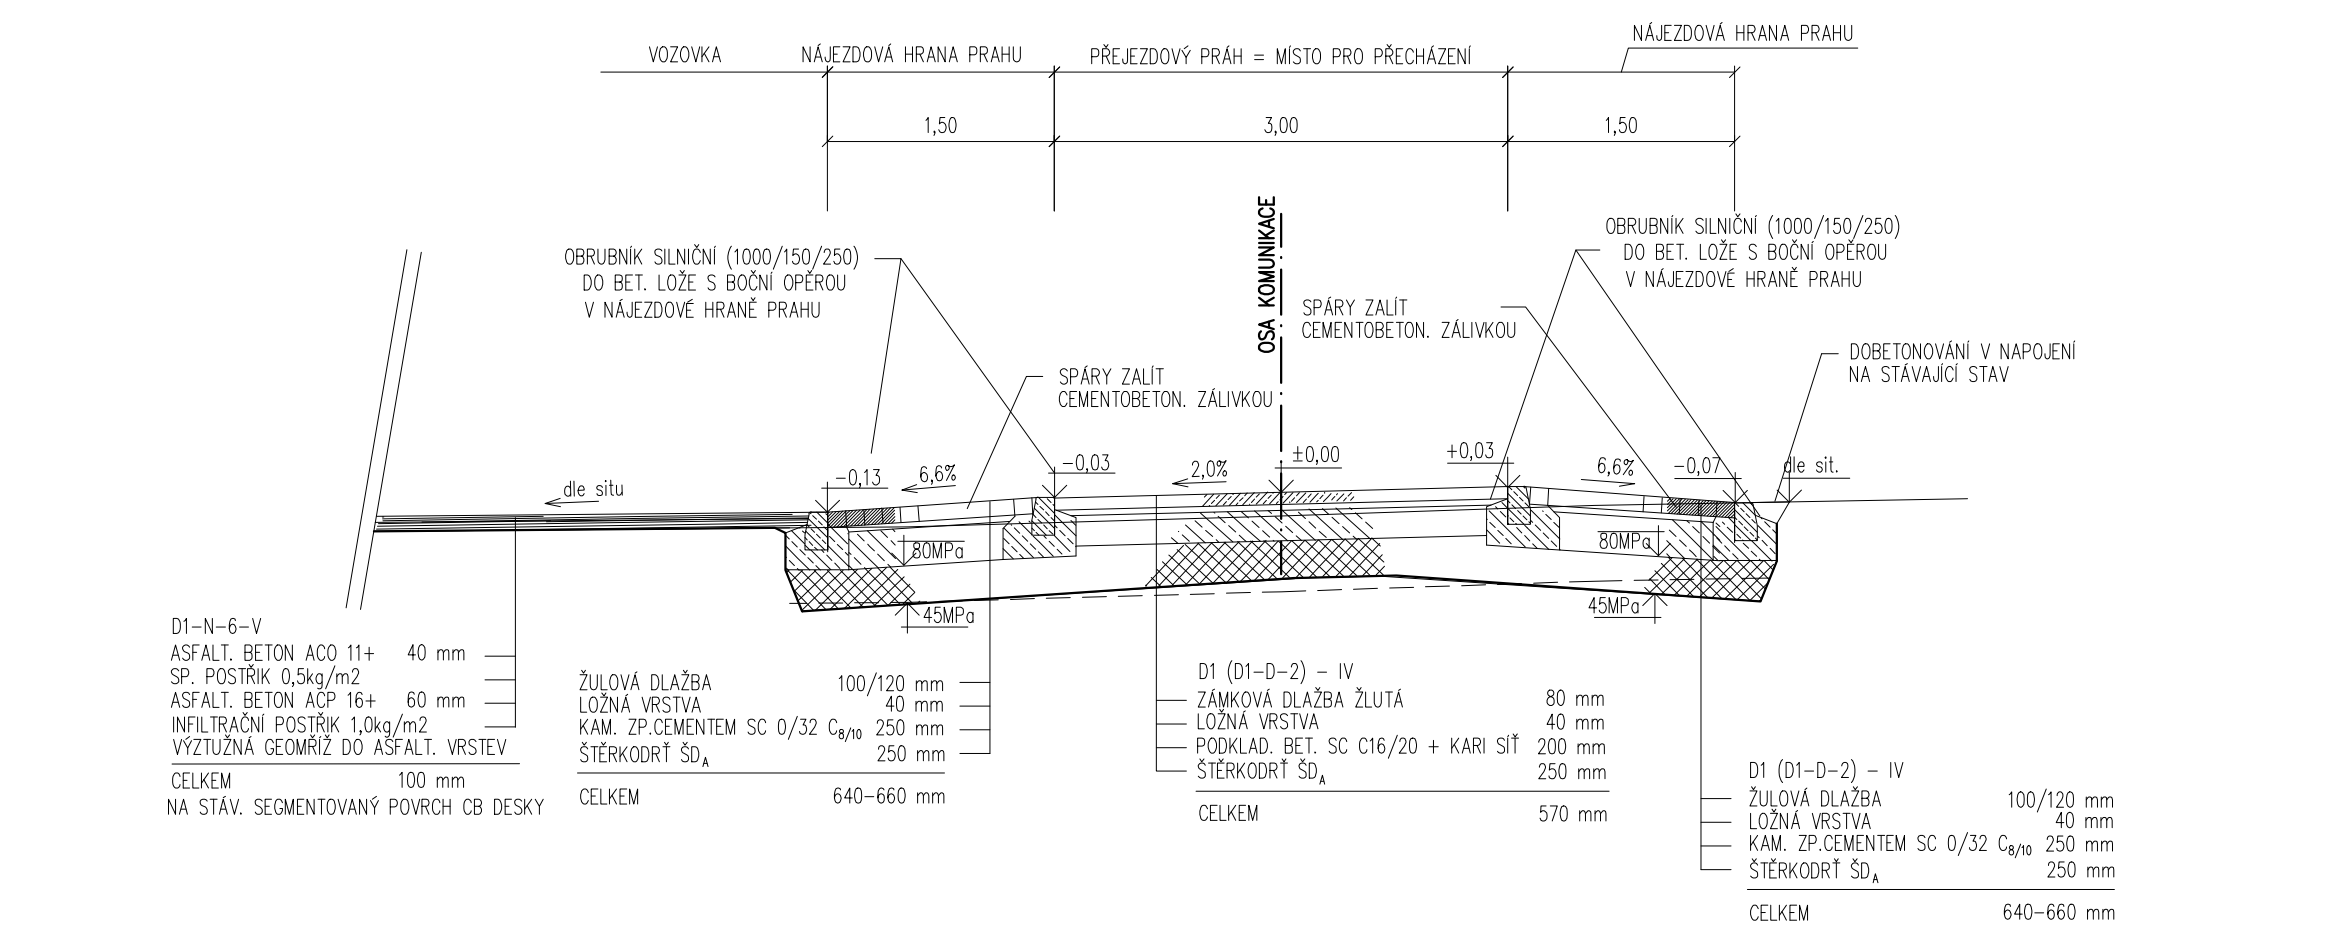

Generální projektant:



PRODIN A.S.

JIRÁSKOVA 169

530 02 PARDUBICE

www.prodin.cz

DIČ: CZ25292161

IČO: 25292161

Zpracovatel dílčí části dokumentace:

Ing.Regina Reisingerová

Ing.Regina Reisingerová

Souřadnicový systém S-JTSK, Výškový systém Bpv

Ing.Regina Reisingerová

Ing.Regina Reisingerová

Vypracoval:

Ing.Regina Reisingerová

Ing.Regina Reisingerová

Zodp. projektant:

Ing.Regina Reisingerová

Ing.Regina Reisingerová

Kraj:

Pardubický

Pardubice

Traťový úsek/Obec:

Pardubice

Pardubice

Investor:

Státní úřad pro jadernou bezpečnost - M0 III, Jana Žajčce 983, 530 12 Pardubice

Státní úřad pro jadernou bezpečnost - M0 III, Jana Žajčce 983, 530 12 Pardubice

Akte:

Formát:

7 A4

Datum:

XII/2018

Účel:

PDP

Č. zakázky:

3110-18-017

Změna:

Měřítko:

1:50

Část dokumentace:

D

Č. výkresu:

1.4

Obsah výkresu:

CHARAKTERISTICKÉ PŘÍČNÉ ŘEZY