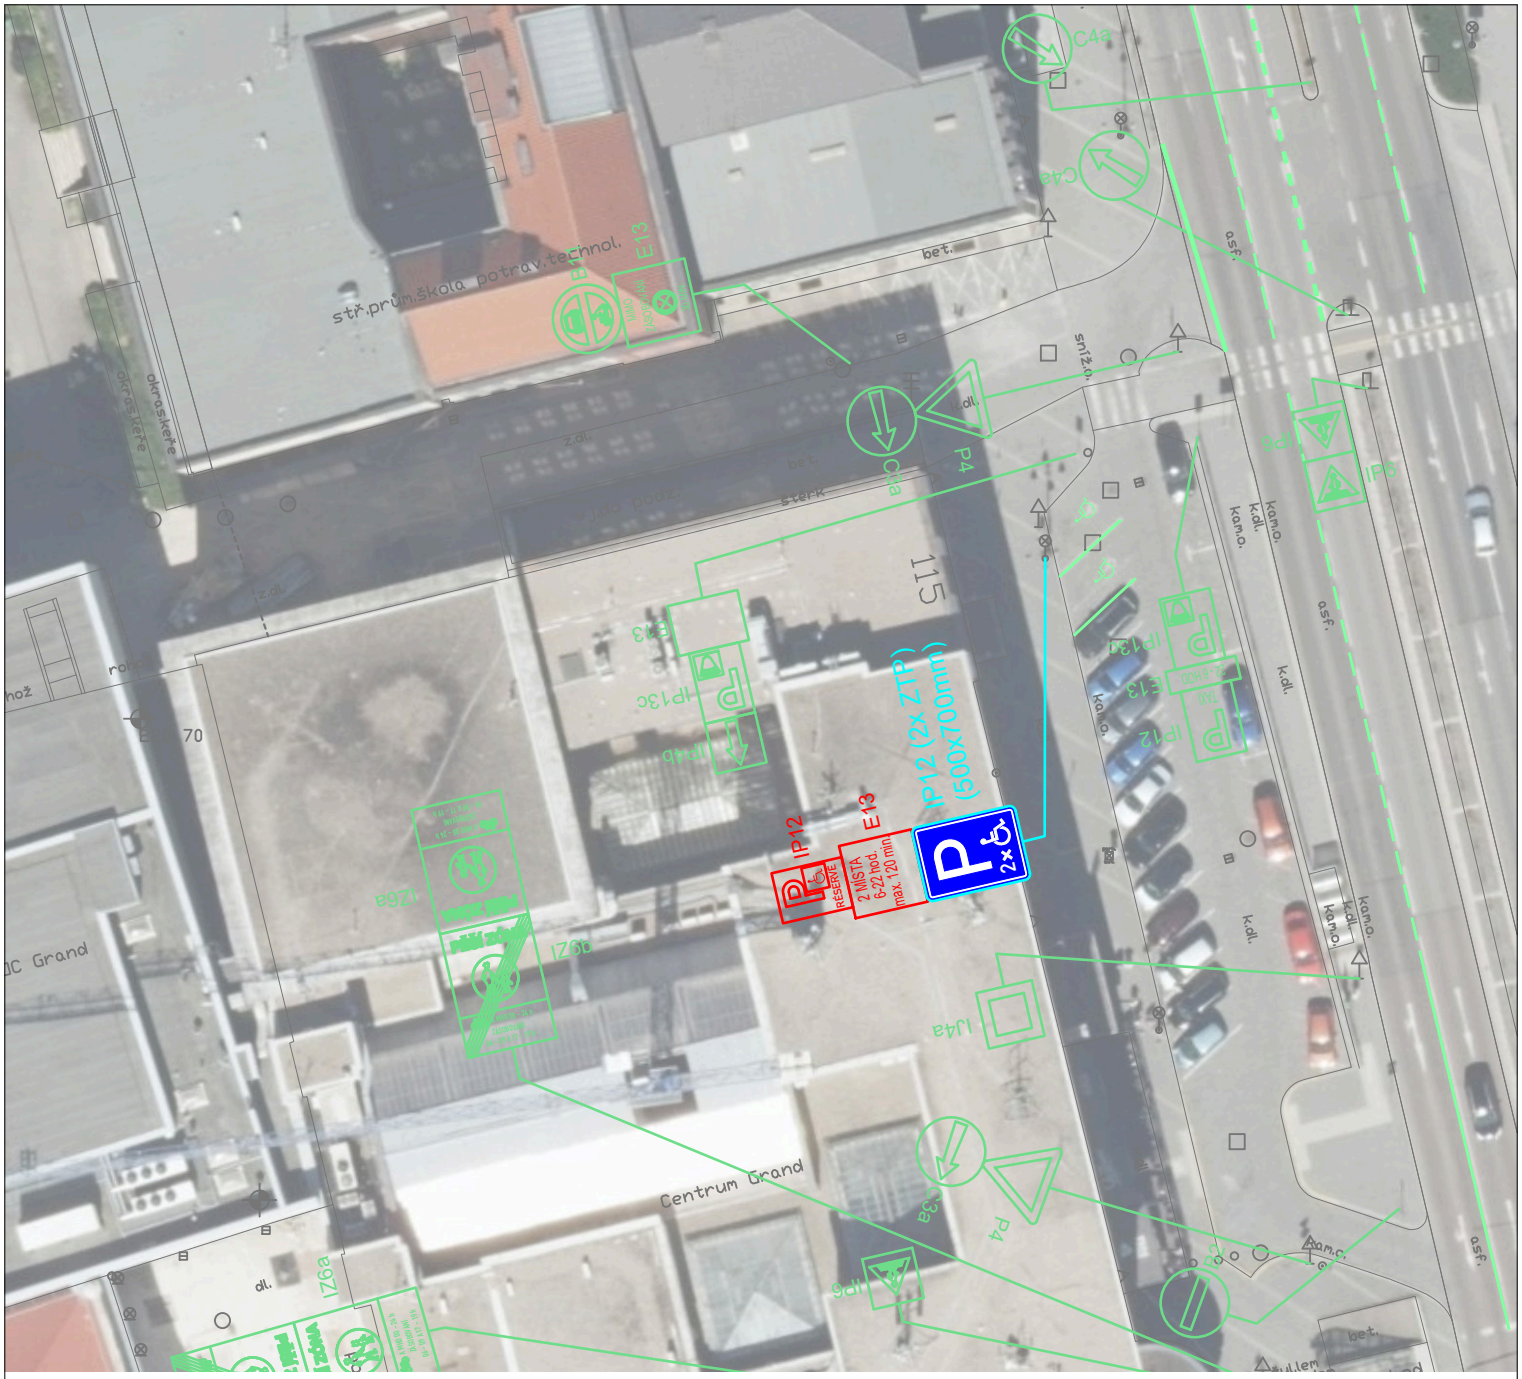

B28	SDZ STÁVAJÍCÍ, PONECHAT
E2b	SDZ ODSTRANIT
E12b (500x300mm)	SDZ NOVĚ NAVRŽENÉ
	VDZ STÁVAJÍCÍ, PONECHAT
	VDZ ODSTRANIT
	VDZ NEOBNOVOVAT
	VDZ NOVĚ NAVRŽENÉ BÍLÉ/ŽLUTÉ/MODRÉ

PROSÍM O PŘIZVÁNÍ K PŘEDZNAČENÍ A PŘEVZETÍ

ZPRACOVATEL: Ing. Jakub Kutílek, mobil: 776 253 591	FORMÁT: A4
OBJEDNATEL: Statutární město Pardubice	MĚŘÍTKO: 1:500
AKCE: REVIZE DZ	DATUM: 01.09.2025
VÝKRES: MO I ZTP nám. Republiky	