



**NÁVRH DIO - DOPRAVNÍ OMEZENÍ**  
19. - 27.3.2026

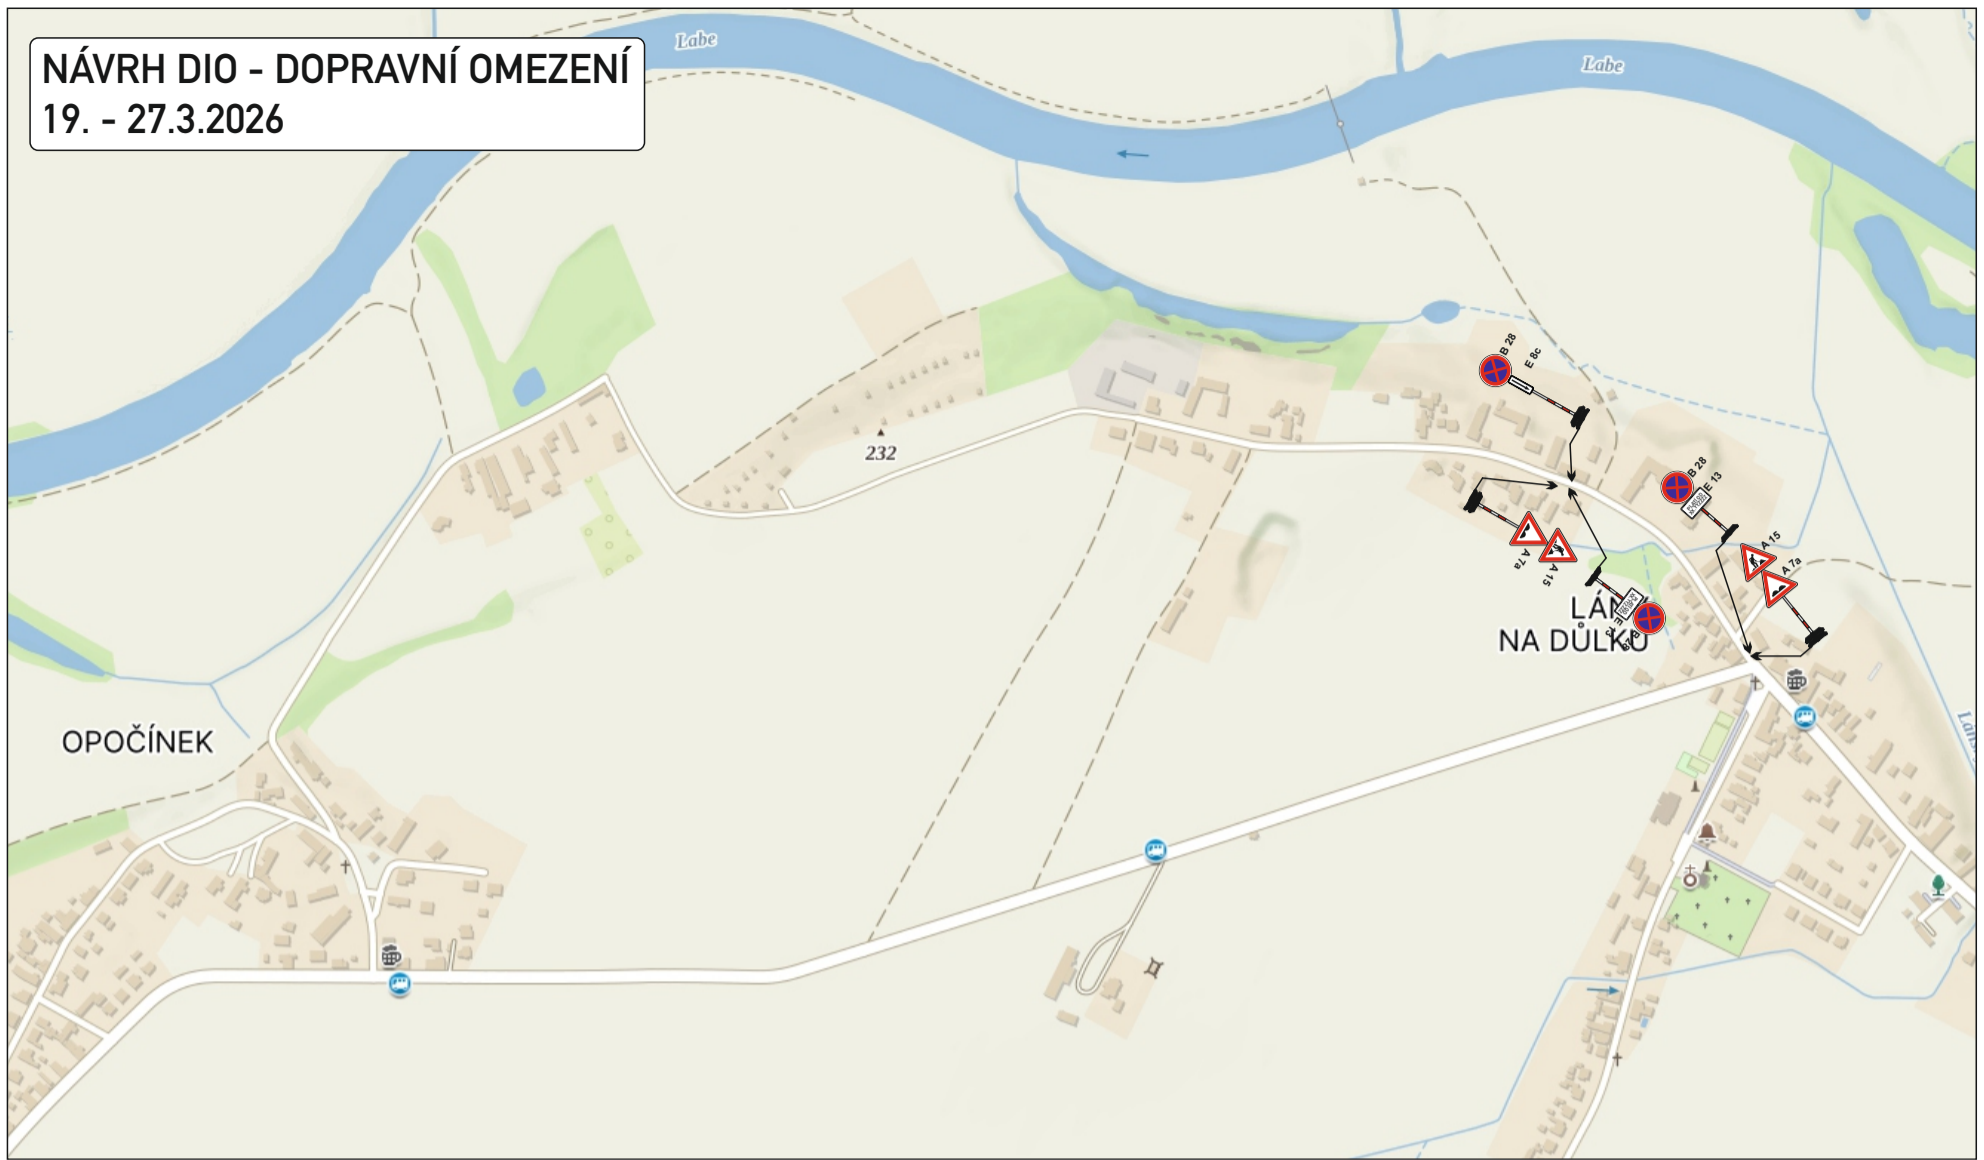

**NÁVRH DIO - ÚPLNÁ UZAVÍRKA**  
24. - 25.3.2026

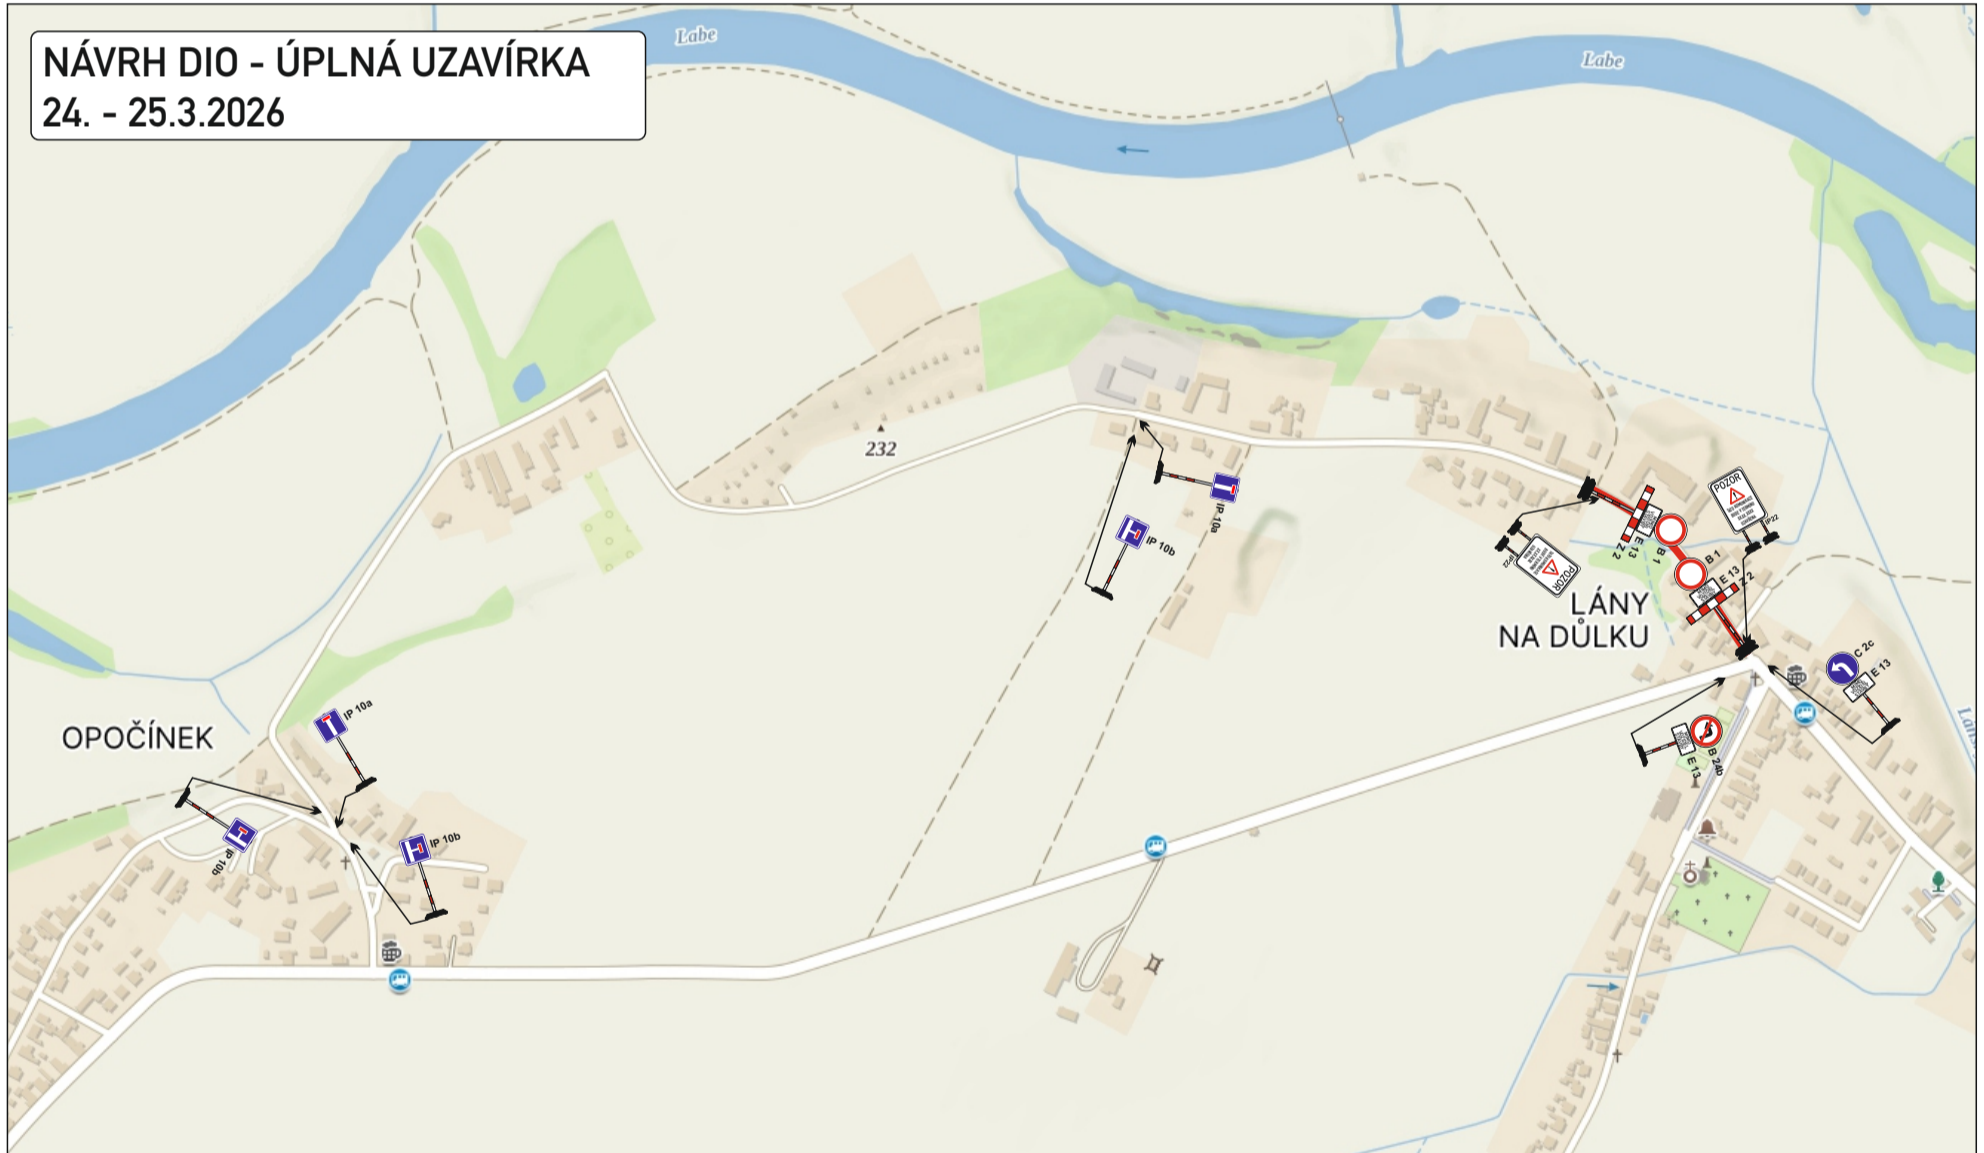

**DETAIL DZ**



Poznámka: umístit min. 7 dnů před zahájením prací, s konkrétním datem

**Legenda:**



KRESLIL:	Ing. Martin Žalud		 <b>DOPA CZ</b> www.dopa-cz.cz dopa@dopa-cz.cz tel: 724 513 970
ZPRACOVAL:	Ing. Martin Žalud		
TECH. KONTROLA:	Ing. Martin Žalud		
ZODPOV. PROJEKTANT:	Ing. Martin Žalud		
HLAVNÍ PROJEKTANT:	Ing. Martin Žalud		
KRAJ: PARDUBICKÝ	OKRES: PARDUBICE	OBEC: MĚSTSKÝ OBVOD VI.	STUPEŇ: REALIZAČNÍ
INVESTOR: MO VI.			ZAKÁZKA ČÍSLO: D 26014
AKCE:	OPRAVY MÍSTNÍCH KOMUNIKACÍ V MO PARDUBICE VI. - SVÍTKOV		ARCHIVNÍ ČÍSLO: 03/2025
OBJEKT: PŘECHODNÉ DOPRAVNÍ ZNAČENÍ			DATUM: 03/2025
OBSAH:	DETAIL 2 - DOPRAVNÍ OMEZENÍ A ÚPLNÁ UZAVÍRKA		FORMÁT: A3
			MĚŘÍTKO: --
			ČÍSLO SOUPRAVY: A
			ČÍSLO PŘÍLOHY: 3