


NÁVRH DIO

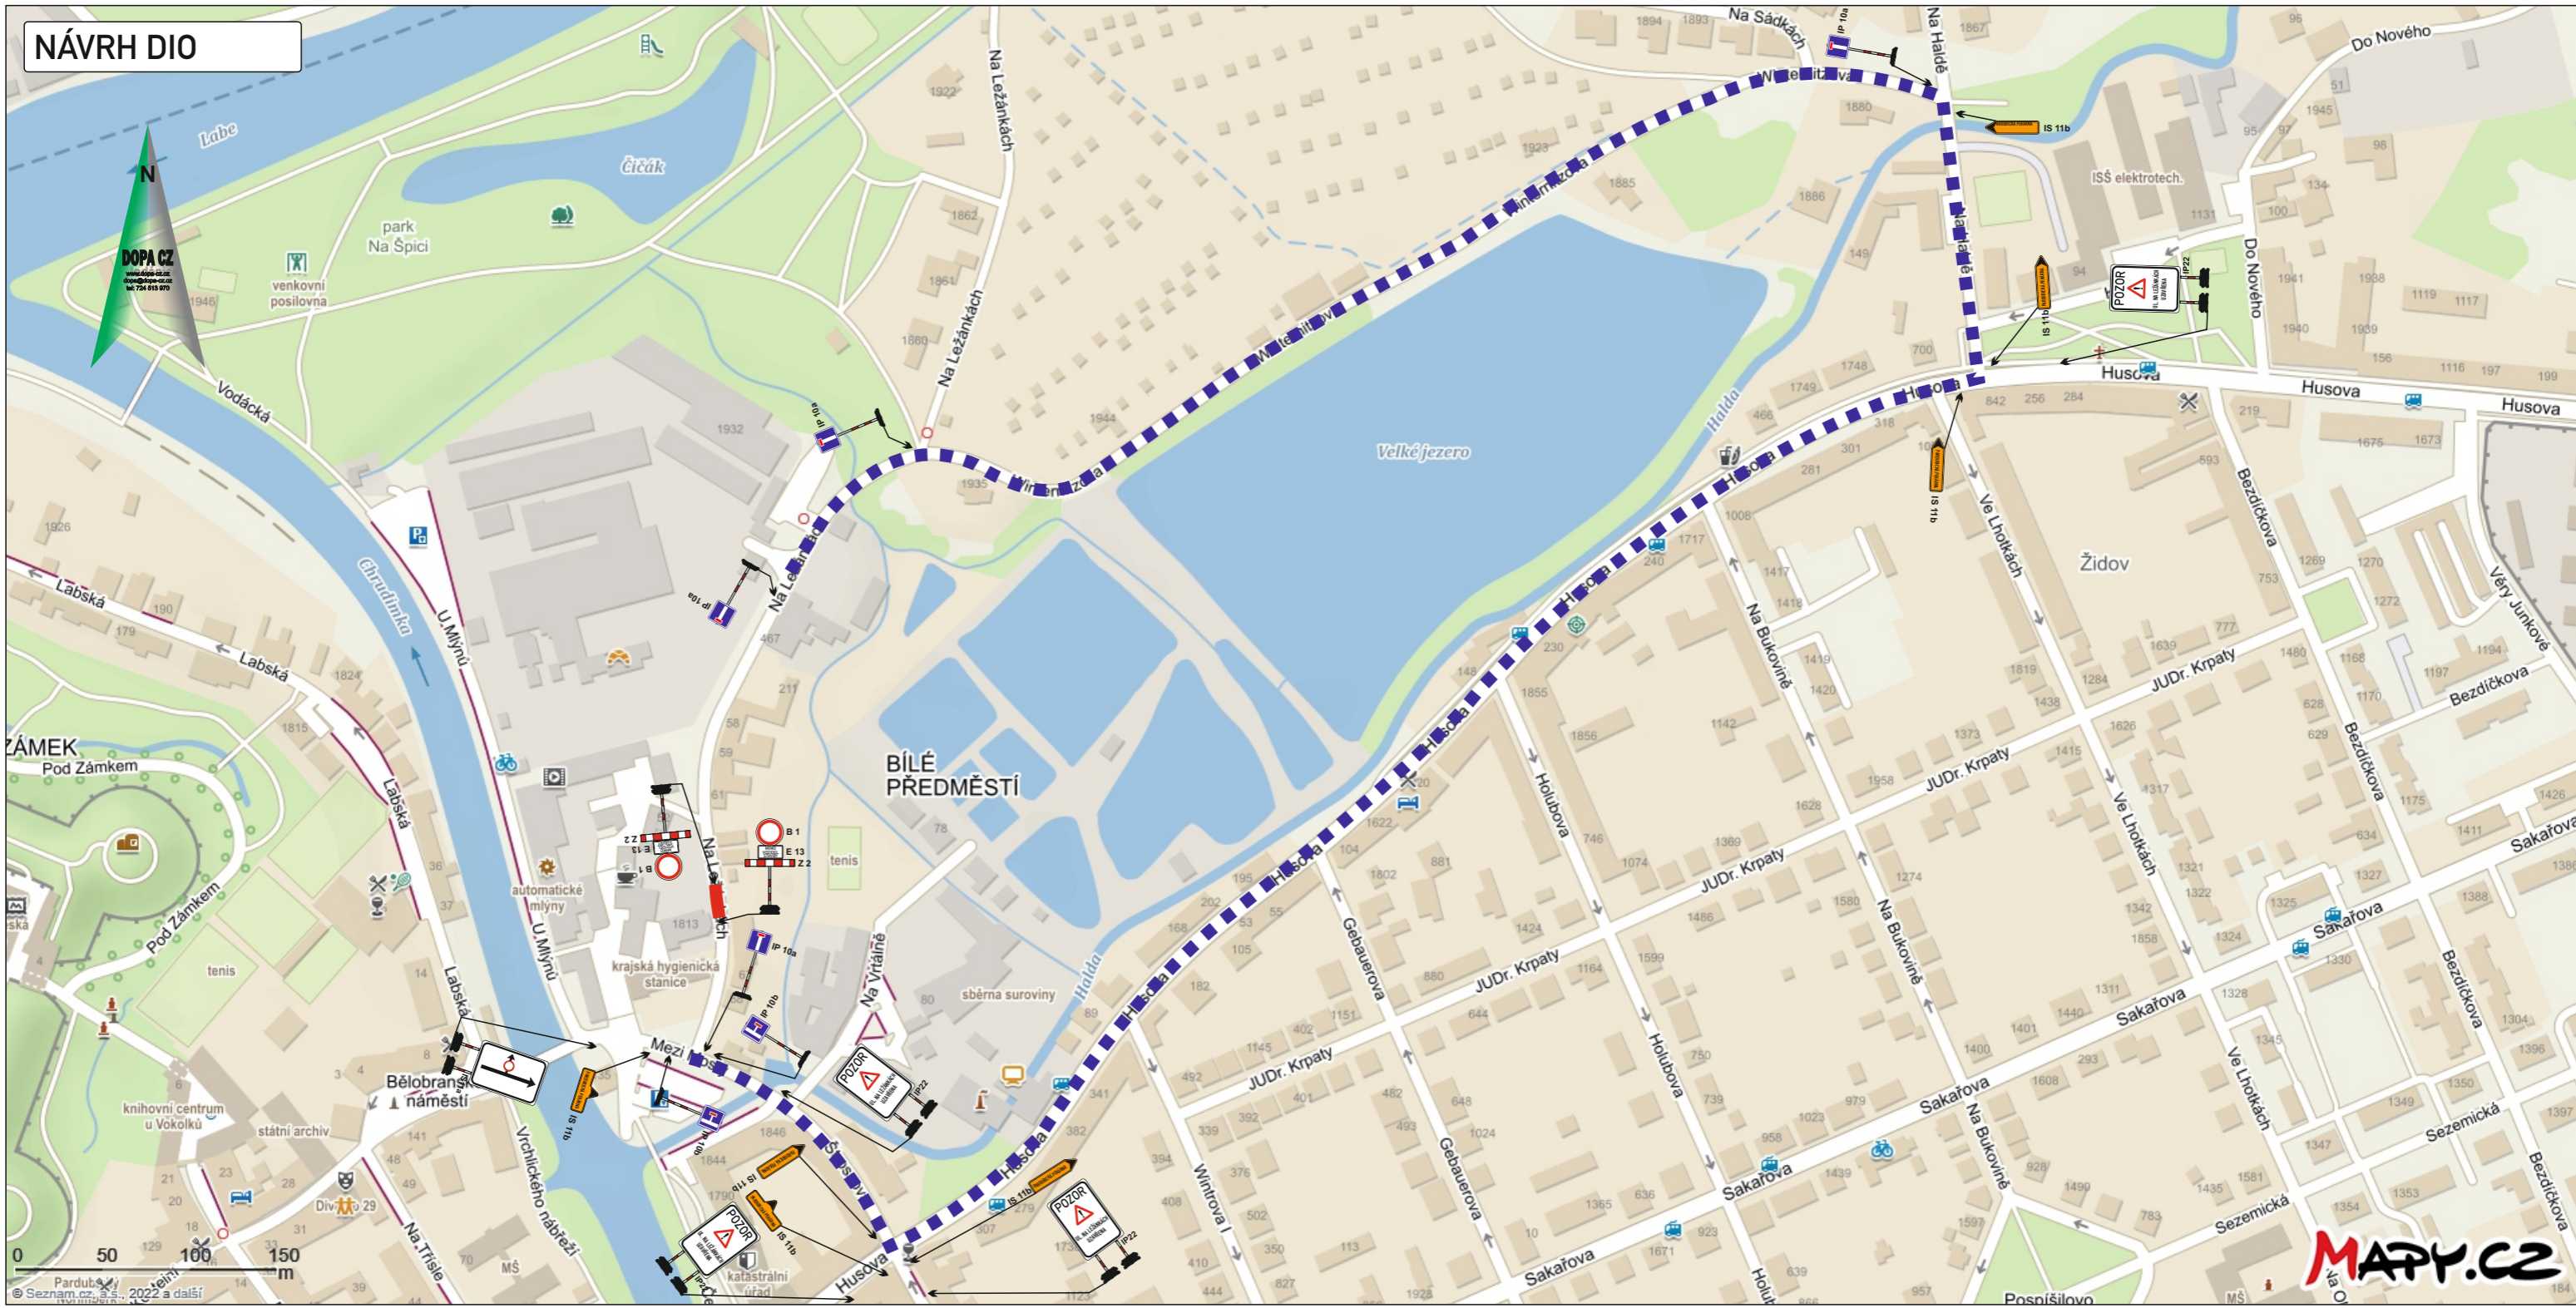

Legenda:

- uzavřený úsek komunikace
- navržená objížďná trasa

Vyjádření účastníka řízení:
 *souhlasíme - nesouhlasíme

.....

razítko, podpis

* nehodící se, škrtněte

KRESLIL:	Ing. Martin Žalud		DOPA CZ	
ZPRACOVAL:	Ing. Martin Žalud		www.dopa-cz.cz dopa@dopa-cz.cz	
TECH. KONTROLA:	Ing. Martin Žalud		tel: 724 513 970	
ZODPOV. PROJEKTANT:	Ing. Martin Žalud		STUPEŇ:	REALIZAČNÍ
HLAVNÍ PROJEKTANT:	Ing. Martin Žalud	INVESTOR: STATUTÁRNÍ MĚSTO PARDUBICE	ZAKÁZKA ČÍSLO:	D 24037
KRAJ: PARDUBICKÝ	OKRES: PARDUBICE	OBEC: PARDUBICE	ARCHIVNÍ ČÍSLO:	
AKCE:	NOVOSTAVBA RD NA p.č. 548, NA LEŽÁNKÁCH PARDUBICE		DATUM:	04/2024
OBJEKT: PŘECHODNÉ DOPRAVNÍ ZNAČENÍ			FORMÁT:	A 3
OBSAH:	NÁVRH DIO		MĚŘÍTKO:	---
			ČÍSLO SOUPRAVY:	A
			ČÍSLO PŘÍLOHY:	1

**Doložka podle § 69a odst. 4 zákona č. 499/2004 Sb. a § 24 odst. 3 vyhlášky č. 259/2012 Sb.
pro změnu datového formátu dokumentu v digitální podobě.**

Dokument na vstupu nebyl podepsán.

Název souboru, nad kterým proběhla změna datového formátu:

PCE - Na Ležánkách.pdf

Původní datový formát: **.PDF**

Subjekt, který změnu formátu dokumentu provedl:

Statutární město Pardubice - Městský obvod I

Datum vyhotovení ověřovací doložky: **04.07.2024**

Jméno a příjmení osoby, která změnu formátu dokumentu provedla:

Andrea Pavlišová