



Pardubice

Magistrát města Pardubic
Odbor dopravy - Oddělení silniční dopravy, silničního hospodářství a
speciálního stavebního úřadu
nám. Republiky 12, 530 21 Pardubice



S00BX02FR1EZ

Váš dopis zn.:

Ze dne:

Číslo jednací: MmP 87761/2024
Spisová značka: SZ_MMP 84696/2024
Počet listů: 5
Počet příloh: 0

Vyřizuje: Luděk Fiedler
Telefon: 466 859 195
E-mail: ludek.fiedler@mmp.cz

Datum: 21.06.2024

k vyvěšení:

- Magistrát města Pardubic, odbor dopravy
- Statutární město Pardubice - Městský obvod Pardubice V, Češkova 22, 530 02 Pardubice, IČ: 00274046

Magistrát města Pardubic, odbor dopravy, správní orgán oprávněný ke stanovení místní úpravy provozu na pozemních komunikacích dle ustanovení § 77 odst. 1. písmeno c) a § 77 odst. 5, zákona č. 361/2000 Sb., o provozu na pozemních komunikacích, ve znění pozdějších předpisů, dále jen zákon o provozu na pozemních komunikacích a dále na základě § 171 zákona č. 500/2004 Sb., správní řád, ve znění pozdějších předpisů, dále jen správní řád

vydává

Stanovení místní úpravy provozu na pozemních komunikacích

Magistrát města Pardubic, odbor dopravy, jako příslušný obecní úřad obce s rozšířenou působností po předchozím písemném vyjádření Policie České republiky, Krajského ředitelství policie Pardubického kraje, vydaném pod č. j. KRPE-52124-2/ČJ-2024-170606 dne 10. 6. 2024

s t a n o v í

ve smyslu ustanovení § 77 odst. 1. písmeno c) zákona o provozu na pozemních komunikacích a o změnách některých zákonů, v platném znění a vyhlášky č. 294/2015 Sb., místní úpravu provozu proti domu č.p. 1632 v ulici Železničního pluku v Pardubicích.

Žadatel: Statutární město Pardubice - Městský obvod Pardubice V, Češkova 22, 530 02 Pardubice, IČ: 00274046

V souvislosti s tímto, je stanoveno užití dopravních značek:

- **Odrázové zrcadlo**

Podmínky pro stanovení místní úpravy provozu na pozemních komunikacích:

- Bude užito dopravní zařízení v souladu s ust. § 78 odst. 1, 2 zákona č. 361/2000 Sb., o provozu na pozemních komunikacích.
- Dopravní zařízení bude umístěno v souladu s TP 119 a nebude tvořit překážku blízkého sjezdu a parkovacích stání.

Dopravní značení a zařízení provedte jako: dopravní zařízení
Velikost dopravního značení: dle TP 119
Důvod: bezpečné vyjíždění vozidel z vnitrobloku
Osoba odpovědná za řádné provedení úpravy: Statutární město Pardubice - Městský obvod Pardubice V,
Češkova 22, 530 02 Pardubice, IČ: 00274046, tel. 466303465

Další podmínky pro provedení přechodné úpravy provozu:

- Dopravní značení, případně dopravní zařízení, provedte dle přiloženého situačního plánu, který je nedílnou součástí tohoto stanovení a podle odkazu či slovního popisu uvedeného v tomto stanovení.
- Dopravní značky musí být upevněny na kovových sloupcích nebo konstrukcích s metalizovaným povrchem, případně na sloupech veřejného osvětlení. Nesmí zasahovat do průjezdního profilu komunikace.
- Vnitřní okraj značky svislého dopravního značení bude 0,5 až 2 m od okraje vozovky nebo chodníku (u vozovek se zpevněnou krajnicí od vnějšího okraje zpevněné krajnice).
- Při instalaci svislého dopravního značení nesmějí být dotčeny inženýrské sítě.
- Dopravní značení a dopravní zařízení musí být umístěno v souladu s TP 65 - Zásady pro dopravní značení na pozemních komunikacích ze dne 31. 7. 2013 s účinností od 1. 8. 2013, v TP 133 – Zásady pro vodorovné dopravní značení na pozemních komunikacích schválených MD ČR č. j. 538/2013-120-STSP/1 ze dne 31. 7. 2013 s účinností od 1. 8. 2013. Dopravní značení a zařízení musí odpovídat vyhlášce č. 294/2015 Sb., ČSN EN 12899-1, VL 6.1, VL 6.2, VL 6.3.
- Žadatel je povinen udržovat a obnovovat dopravní značení nebo dopravní zařízení, pokud nedošlo k písemné dohodě se správcem komunikace o převodu dopravního značení nebo dopravního zařízení.

Odůvodnění:

Magistrát města Pardubic, odbor dopravy (dále též „správní orgán“) na základě podnětu žadatele Statutární město Pardubice - Městský obvod Pardubice V, Češkova 22, 530 02 Pardubice, IČ: 00274046, změnu místní úpravy provozu proti domu č.p. 1632 v ulici Železničního pluku v Pardubicích. Důvodem žádosti je umístění odrazového zrcadlo pro bezpečné vyjíždění vozidel z vnitrobloku. K návrhu místní úpravy provozu obdržel Magistrát města Pardubic, odbor dopravy, souhlasné stanovisko dotčeného orgánu, Krajského ředitelství policie Pardubického kraje, Územního odboru Pardubice, vydané pod č.j. KRPE-52124-2/ČJ-2024-170606 ze dne 10. 6. 2024. V souladu s ustanovením § 77 odst. 5. zákona o provozu na pozemních komunikacích, ve znění pozdějších předpisů, správní orgán vydal stanovení bez návrhu opatření obecné povahy, jelikož se nejedná o světelné signály, příkazové a zákazové značky, dopravní značky upravující přednost a dodatkové tabulky k nim nebo jiné dopravní značky ukládající účastníku silničního provozu povinnosti odchylné od obecné úpravy provozu na pozemních komunikacích. Správní orgán na těchto podkladech vydává stanovení místní úpravy provozu na pozemních komunikacích.

Poučení:

Magistrát města Pardubic, odbor dopravy, si vyhrazuje právo toto stanovení změnit nebo doplnit, pokud si to bude vyžadovat veřejný zájem. Proti tomuto stanovení nejsou přípustné žádné opravné prostředky ve smyslu obecných předpisů o správním řízení.

Luděk Fiedler
referent odboru dopravy

„otisk úředního razítka“

Příloha: Situační plán

Obdrží:

účastníci:

- Statutární město Pardubice - Městský obvod Pardubice V, Češkova 22, 530 02 Pardubice, IČ: 00274046

dotčené orgány:

- Krajské ředitelství policie Pardubického kraje, Na Spravedlnosti 2516, Pardubice

Na vědomí:

- Služby města Pardubic a.s., Hůrka 1803, 530 12 Pardubice, IČ: 25262572 – **pasport dz**

Tato veřejná vyhláška musí být vyvěšena nejméně po dobu 15-ti dnů na úřední desce Magistrátu města Pardubic a na úřední desce Úřadu městského obvodu Pardubice I.

Vývěsní lhůta začíná den následující po dni vyvěšení, sejmutí vyhlášky je možné následující pracovní den po posledním dni vývěsní lhůty. Poslední den této lhůty je dnem doručení a dnem nabytí účinnosti.

Po uplynutí lhůty vraťte potvrzenou veřejnou vyhlášku Magistrátu města Pardubic odboru dopravy, oddělení speciálního stavebního úřadu a dopravy, zpět.


vyvěšeno dne: 21. 6. 2024

sejmuto dne:

Razítko, podpis orgánu, který potvrzuje vyvěšení a sejmutí oznámení.





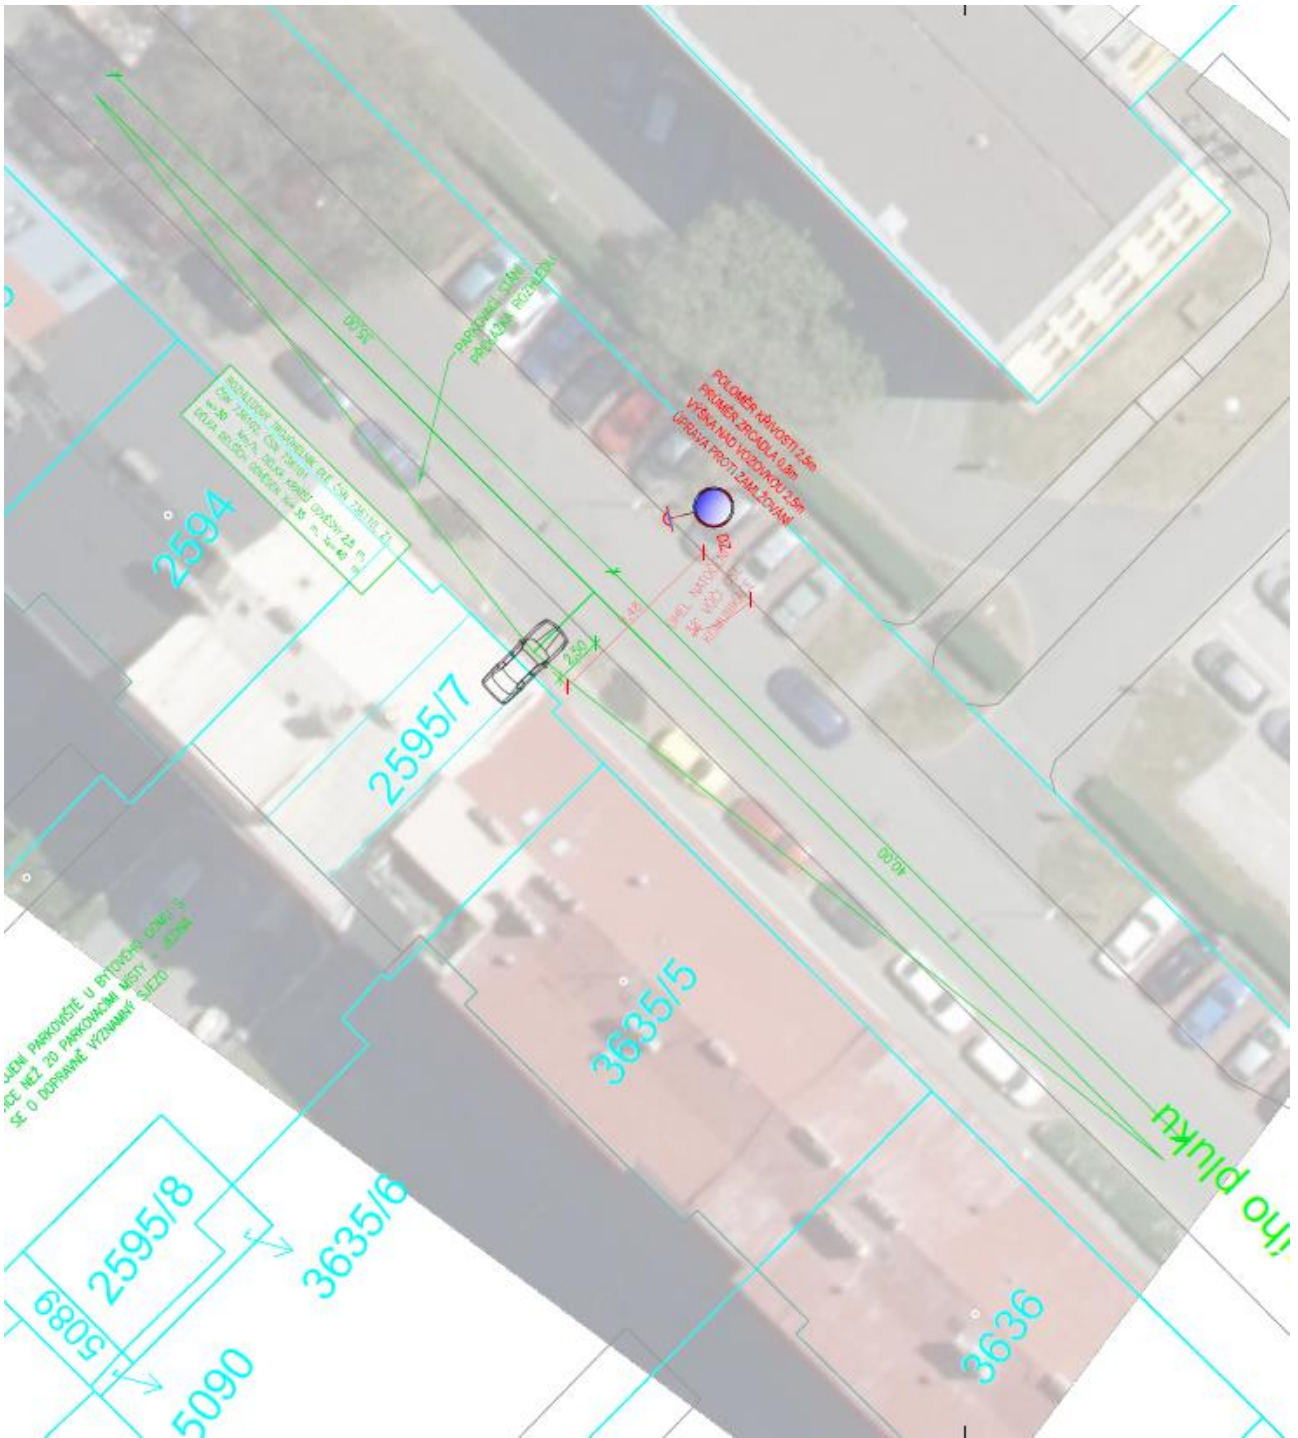


Zveřejněno způsobem umožňujícím dálkový přístup dne: 21. 6. 2024

Razítko, podpis orgánu, který potvrzuje předepsané vyvěšení a sejmutí tohoto oznámení a jeho zveřejnění způsobem umožňujícím dálkový přístup:





LEGENDA:

-  ROZHLÍDEVÝ TROJÚHELNÍK NA KŘÍŽOVACÍCH
A SLEZEN PRO VOZIDLA SK. I
-  st. 272 PARCELNÍ OBLB
-  HRANICE KN
-  HRANICE BUDOV
-  STAVAJÍCÍ ZNAČKY
-  NOVÉ ZNAČKY
-  STAVAJÍCÍ ZNAČKY RUŠENÉ

POZNÁMKA: ZRCADLO JE INSTALOVANO NA ŽÁDOST OBČANŮ
PRO PODPORU STAVAJÍCÍH ROZHLÍDEŮ A TÍM JAKSPŮR
ČÁSTEČNĚ ZVÝŠENÍ BEZPEČNOSTI PŘI VYUŽITÍH JE SLEZOU.



STUDIE

VECTURA Pardubice, s.r.o. 17. listopadu 233, Pardubice, 530 02		www.vecturapardubice.cz email: info@vecturapardubice.cz	
ZODPOVĚDNÝ PROJEKTANT: Ing. Ondřej Kvaček	VYPRACOVAL: Ing. Ondřej Kvaček	Kontroloval: Ing. Matěj Slovák	
INVESTOR: ÚMO Pardubice 5, Čelkova 22, 53002, Pardubice	KRAJ: Pardubický	OBEC: Pardubice	DATA: 06/2024
STAVEBNÍ OBJEKT: SO101 - KOMUNIKACE A ZPEVNĚNÉ PLOCHY		FORMÁT: A4 (B30x210)	MEŘITKO: 1:250
NÁZEV STAVBY: UMÍSTĚNÍ ODRAZOVÉHO ZRCADLA V ULICI ŽELEZNIČNÍHO PLUKU, NAPROTI Č.P. 1632		STUPEŇ: DUSP	ČÍSLO ZAKÁZKY: 1254-24-STUDIE
NÁZEV VÝKRESU: SITUACE POZEMNÍ KOMUNIKACE		ČÍSLO SOUPRAVY:	ČÍSLO VÝKRESU: 02