

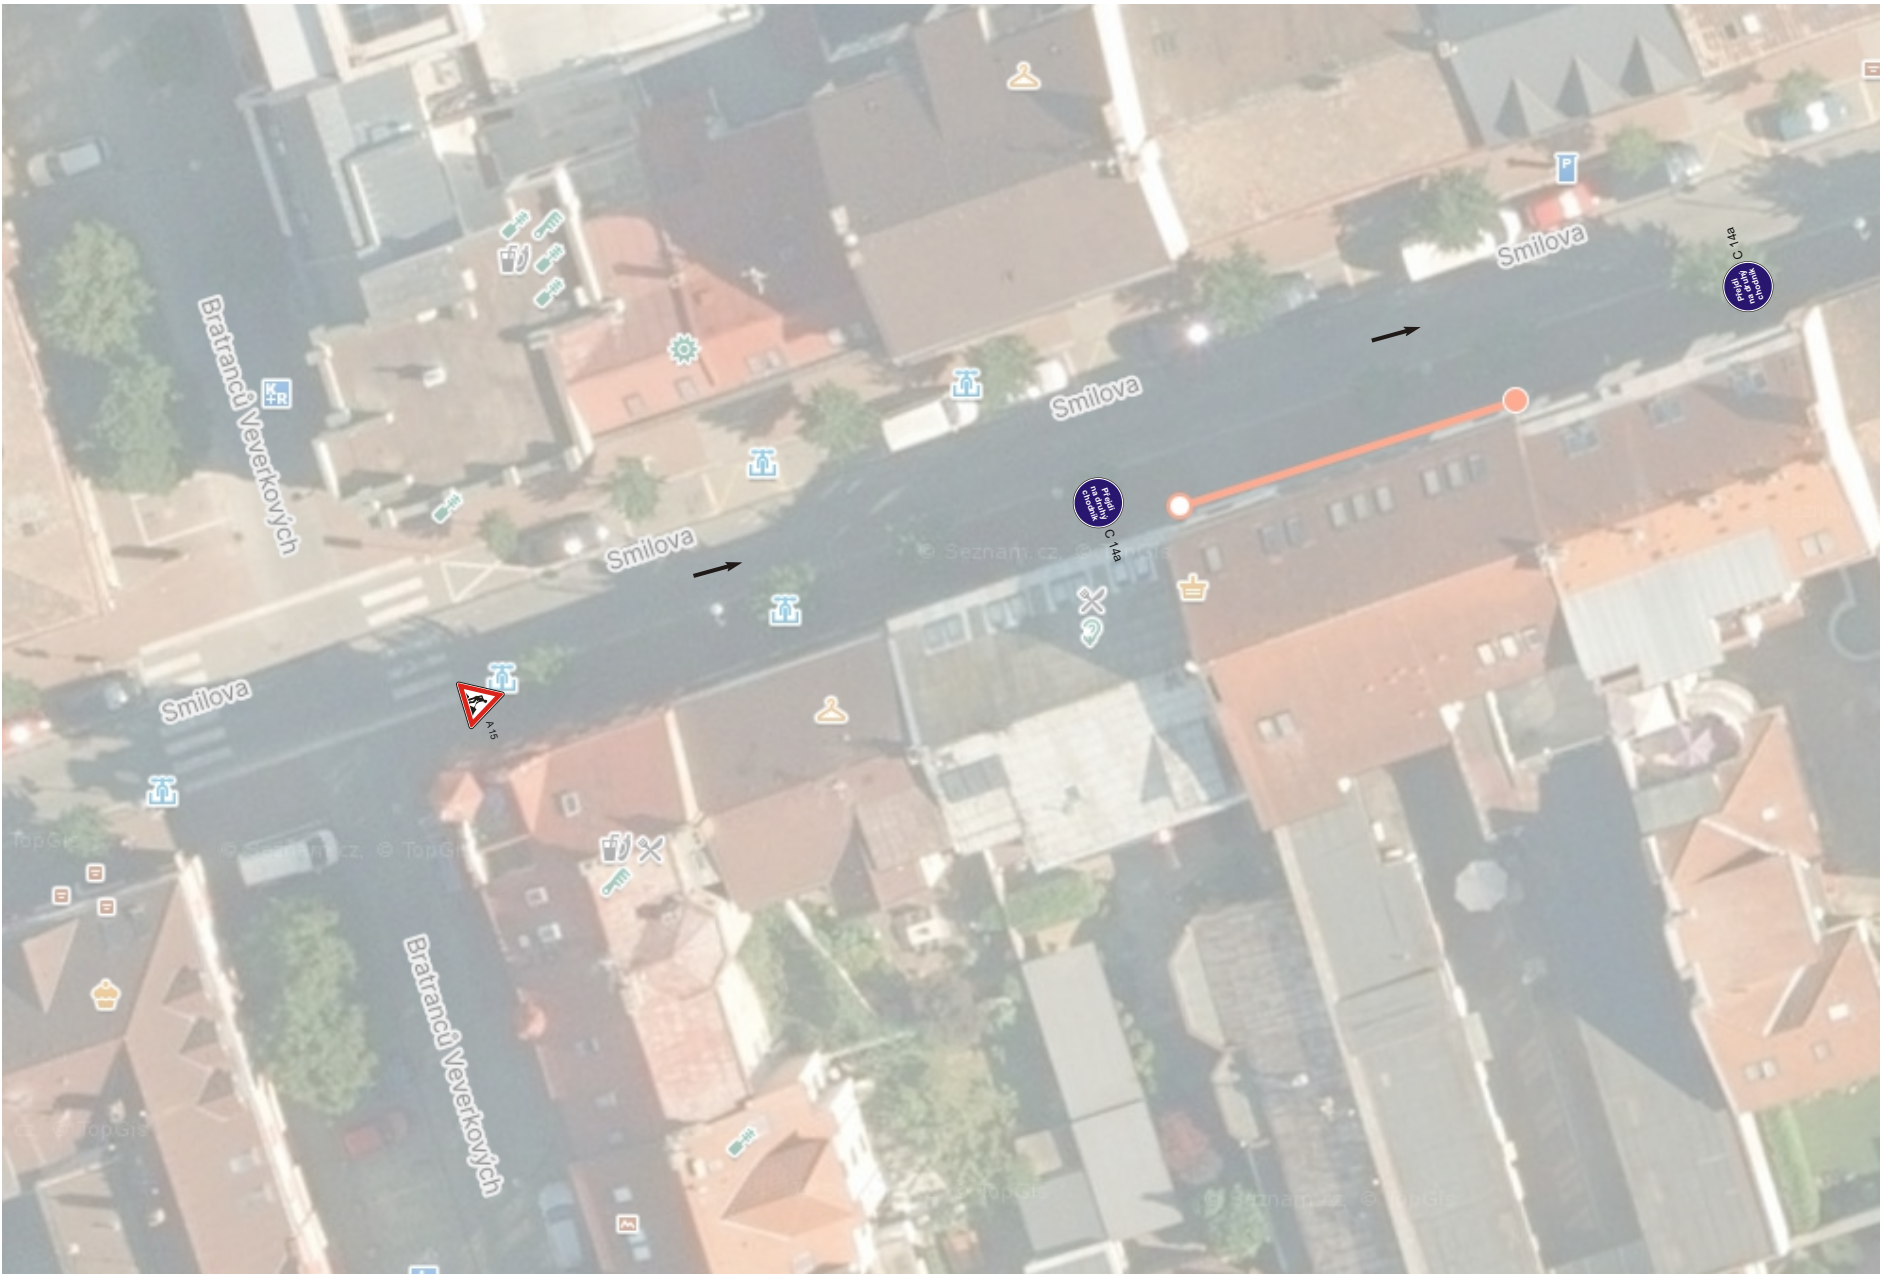


Oprava fasády BD Smilova čp. 358, Pardubice

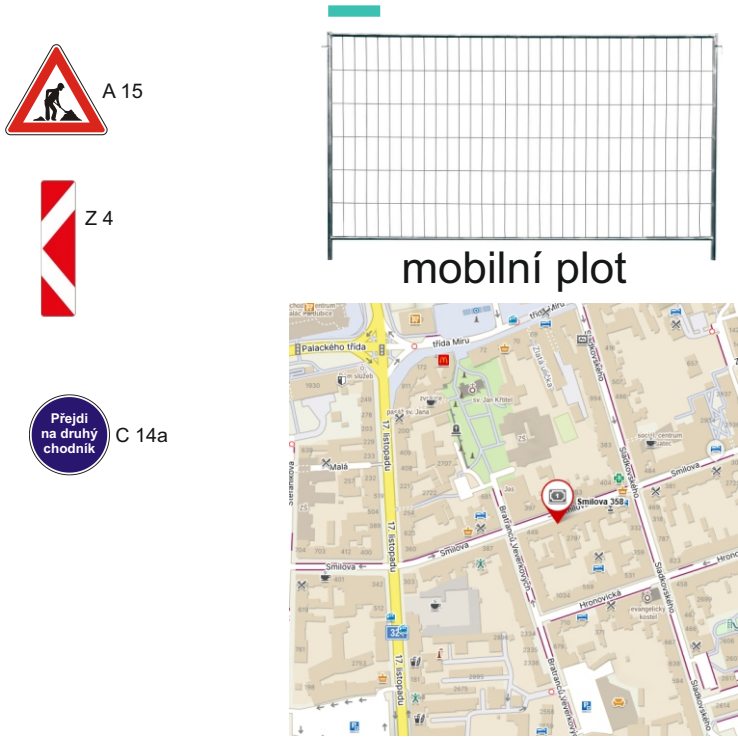

Přístup k nemovitosti čp. 358 v koordinaci se stavbou.

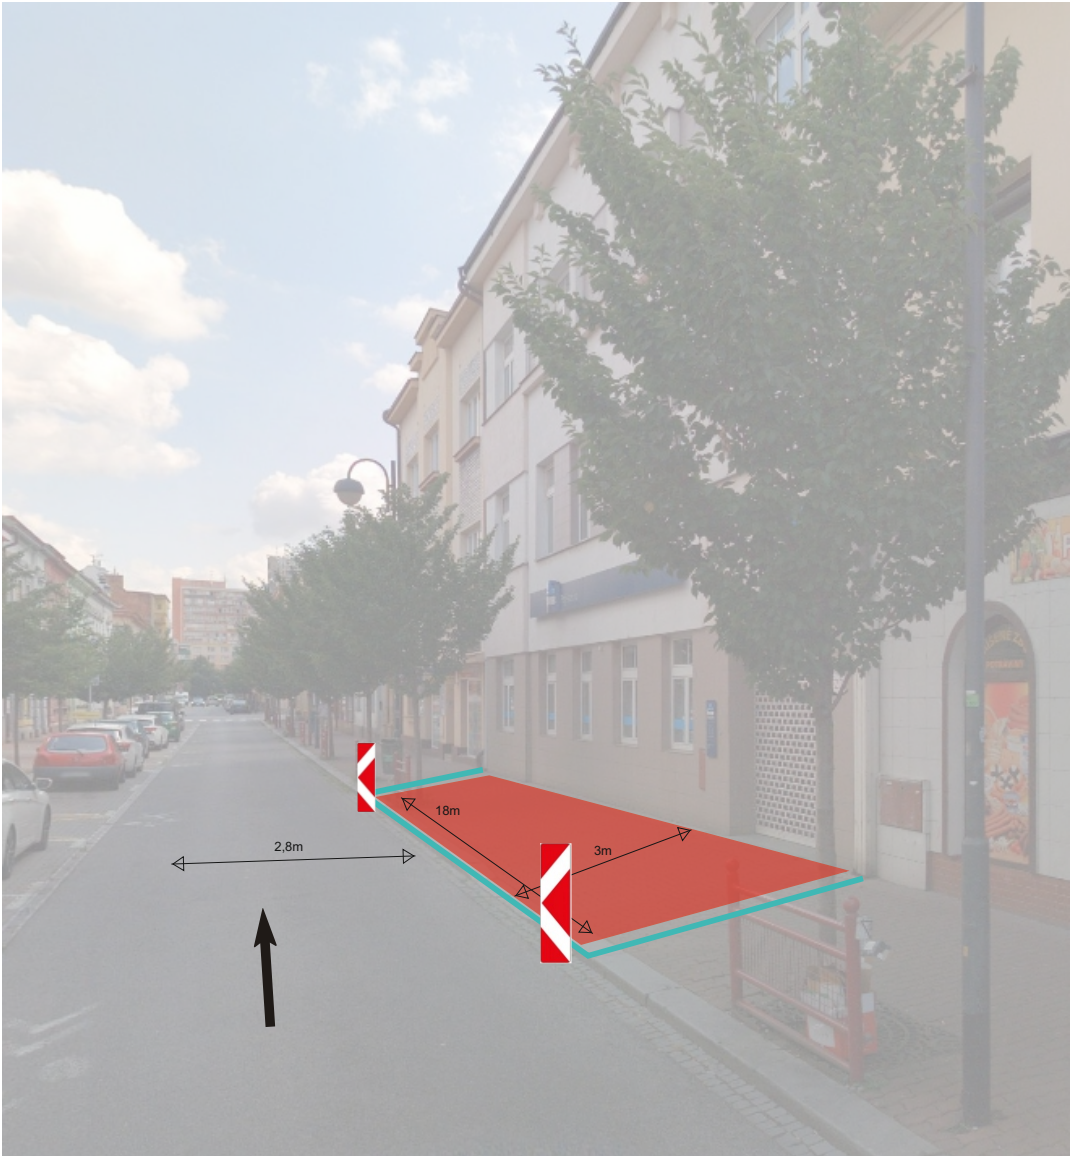

Zhotovitel:				RONING spol. s r. o. PARDUBICE			
Kreslil:		Blanka Faltysová / tel.: 601 545 613		 DZPCE DOPRAVNÍ ZNAČENÍ - PARDUBICE s.r.o. Rouice 155 533 51 Pardubice IČO: 259 31 016 DIČ: CZ25931016 tel.: 603 115 936 e-mail: info@dzpce.cz web: www.dzpce.cz			
Zodp. projektant:							
Kontroloval:		David Fanta / 603 115 936 / info@dzpce.cz					
Kraj: Pardubický		Okres: Pardubice					
		Obec: Pardubice					
Akce:				oprava fasády		DATUM	
						04.08.2026	
DOPRAVNĚ INŽENÝRSKÁ OPATŘENÍ						Č. STAVBY	
						STUPEŇ PD	
						DIO	
						MĚŘÍTKO	
						FORMÁT	
						A3	

**Doložka podle § 69a odst. 4 zákona č. 499/2004 Sb. a § 24 odst. 3 vyhlášky č. 259/2012 Sb.
pro změnu datového formátu dokumentu v digitální podobě.**

Dokument na vstupu nebyl podepsán.

Název souboru, nad kterým proběhla změna datového formátu:

Roning, Smilova, oprava fasády.pdf

Původní datový formát: **.PDF**

Subjekt, který změnu formátu dokumentu provedl:

Statutární město Pardubice - Městský obvod I

Datum vyhotovení ověřovací doložky: **04.08.2026**

Jméno a příjmení osoby, která změnu formátu dokumentu provedla:

Andrea Pavlišová