




# ÚZEMNÍ PLÁN PRAVY

## VÝKRES VEŘEJNĚ PROSPĚŠNÝCH STAVEB A OPATŘENÍ

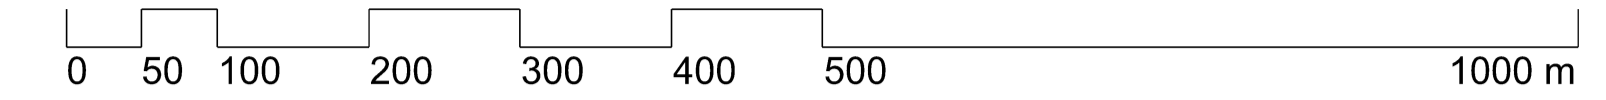


### LEGENDA:

- PARCELNÍ KRESBA
- HRANICE ŘEŠENÉHO ÚZEMÍ
- VYVLASTNĚNÍ
- PŘEDKUPNÍ PRÁVO

### VEŘEJNĚ PROSPĚŠNÉ STAVBY A OPATŘENÍ

OZN.	STAVBA A OPATŘENÍ
VD1	Přeložka silnice I/36 a navazující stavby
VD2	Optimalizace křižovatky silnic II/323 a III/3236
VD3	Optimalizace křižovatky silnic II/323 a III/3236 a cyklostezka Lázně Bohdaneč-Klamoš
VD4	Cyklostezka Lázně Bohdaneč-Klamoš
VD5	Cyklostezka Lázně Bohdaneč-Klamoš
VD6	Přeložka silnice III/3236
VD7	Cyklostezka Lázně Bohdaneč-Klamoš
PV1	Veřejné prostranství
VU1	ÚSES-lokální biokoridor
VU2	ÚSES-lokální biokoridor
VU3	ÚSES-lokální biokoridor
VU4	ÚSES-lokální biokoridor
VU5	ÚSES-lokální biokoridor
VU6	ÚSES-lokální biokoridor
VU7	ÚSES-lokální biokoridor
VU8	ÚSES-lokální biokoridor

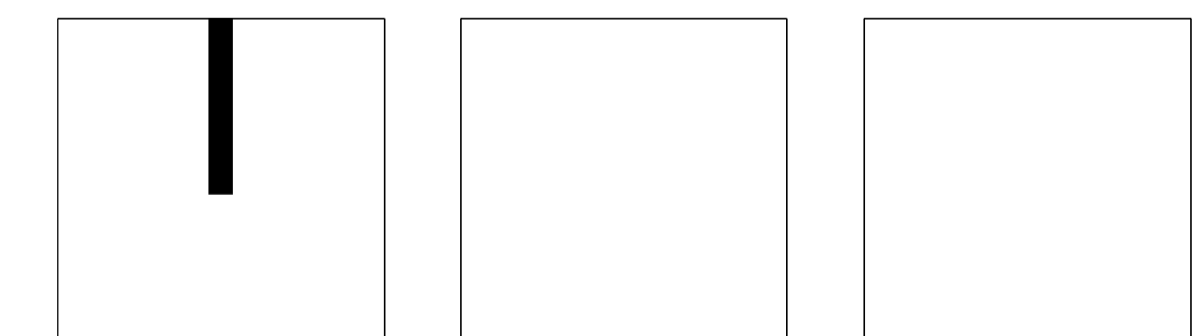

GENERALNÍ PROJEKTANT: Ing. arch. TOMÁŠ SLAVÍK, autorizovaný architekt ČKA 03 930  
Komenského nám. 17, Brandýs nad Orlicí, tel.: +420 732 807 128, www.arch-slavik.cz, email: t.slavik@centrum.cz  
POŘIZOVATEL: Magistrát města Pardubice, Odbor hlavního architekta  
Č. ZAKÁZKY: 23.6  
DATUM: červen 2014

<b>ÚZEMNÍ PLÁN PRAVY</b>	MĚŘITKO	Č. VÝKRESU
VÝKRES VEŘEJNĚ PROSPĚŠNÝCH STAVEB A OPATŘENÍ	1:5 000	<b>A/II.3</b>

Mapový podklad: © ÚKM PK- Položky informativního charakteru odvozen z katastrální mapy

