




P4903



NÁVRH PŘECHODNÉ ÚPRAVY PROVOZU
NA POZEMNÍCH KOMUNIKACÍCH

SITUACE PŘÍLOHA č. 1/1.3, ke zn. RK20230303

Zpracoval dne 08.03.2023
Jiří Lorenc +420 606 642 987; e-mail: info@lorenc.cz
LET'S RÚZ, s.r.o.
6. května 1378, 516 01 Rychov nad Kněžnou

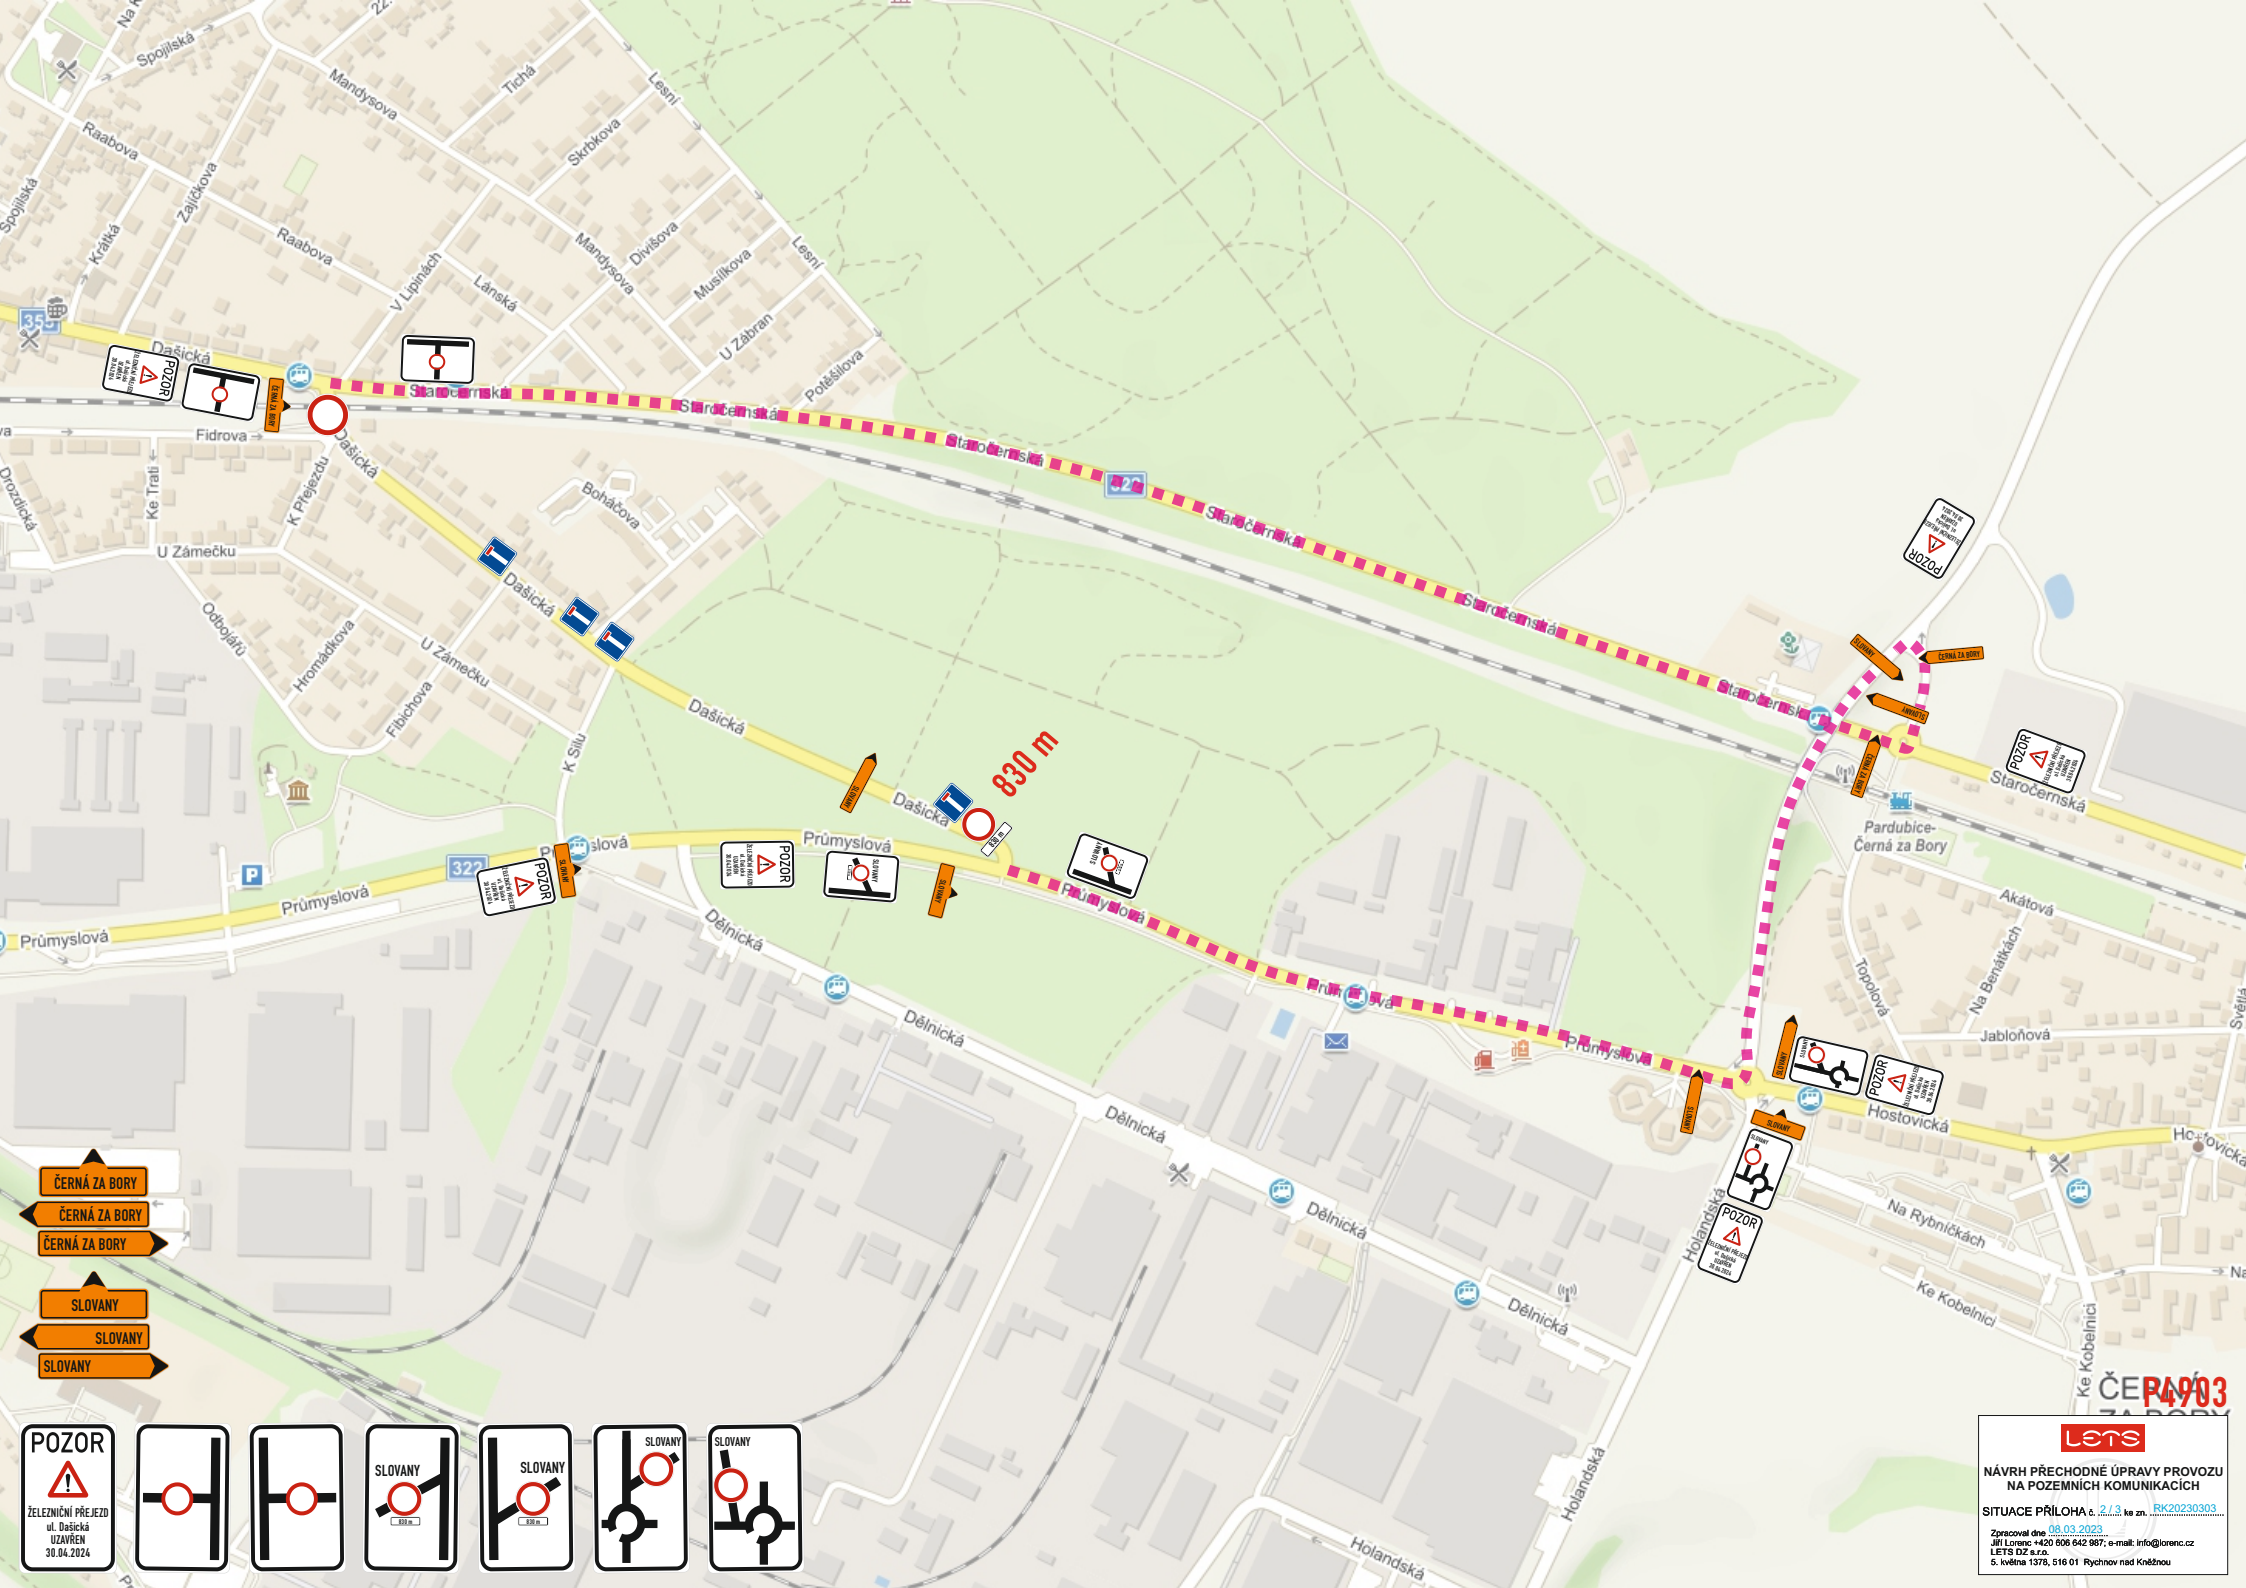

- ČERNÁ ZA BORY
- ČERNÁ ZA BORY
- ČERNÁ ZA BORY
- SLOVANY
- SLOVANY
- SLOVANY




ČE P4903

LETS

NÁVRH PŘECHODNÉ ÚPRAVY PROVOZU
NA POZEMNÍCH KOMUNIKACÍCH

SITUACE PŘÍLOHA č. 2/1.3, ke zn. [RK20230303](#)

Zpracoval dne 08.03.2023
Jiří Lorenc +420 606 642 987; e-mail: info@lorenc.cz
LETS s.r.o. z.s.
5. května 1378, 516 01 Rychnov nad Kněžnou

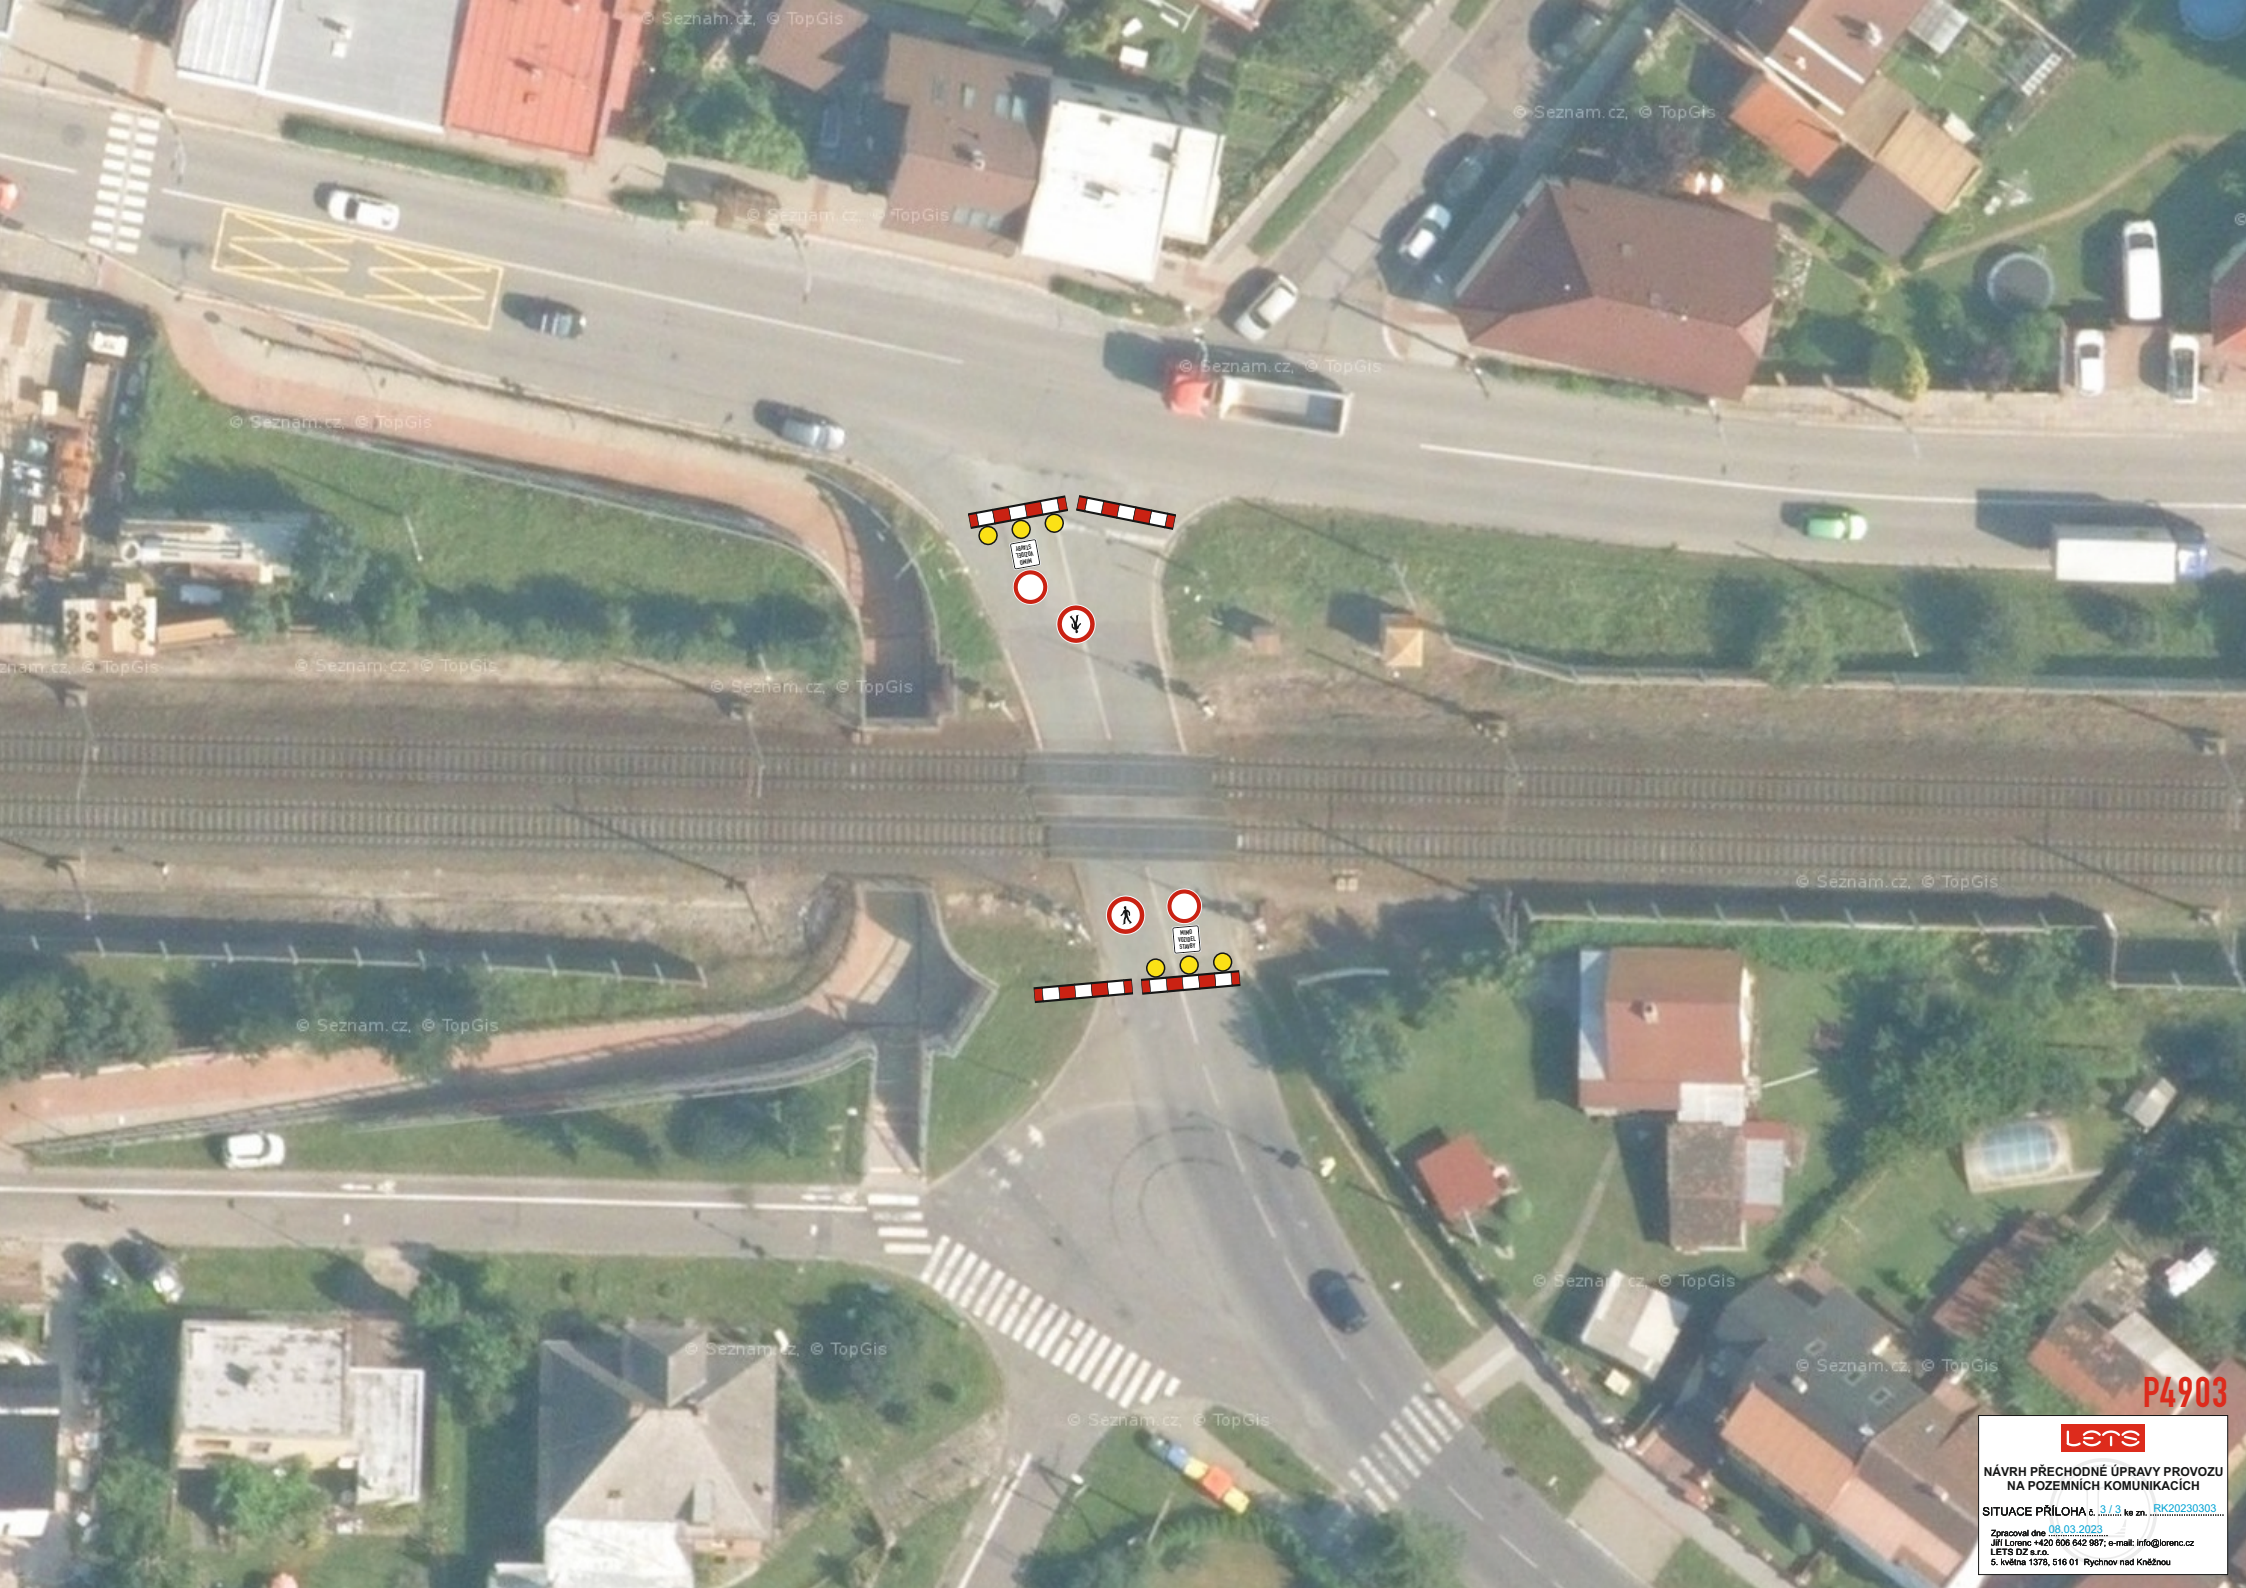

P4903



NÁVRH PŘECHODNÉ ÚPRAVY PROVOZU
NA POZEMNÍCH KOMUNIKACÍCH

SITUACE PŘÍLOHA č. 3/3, ke zn. RK20230303

Zpracoval dne 08.03.2023
Jiří Lorenc +420 806 642 987; e-mail: info@lorenc.cz
LET'S CZ s.r.o.
6. května 1378, 516 01 Rychnov nad Kněžnou