


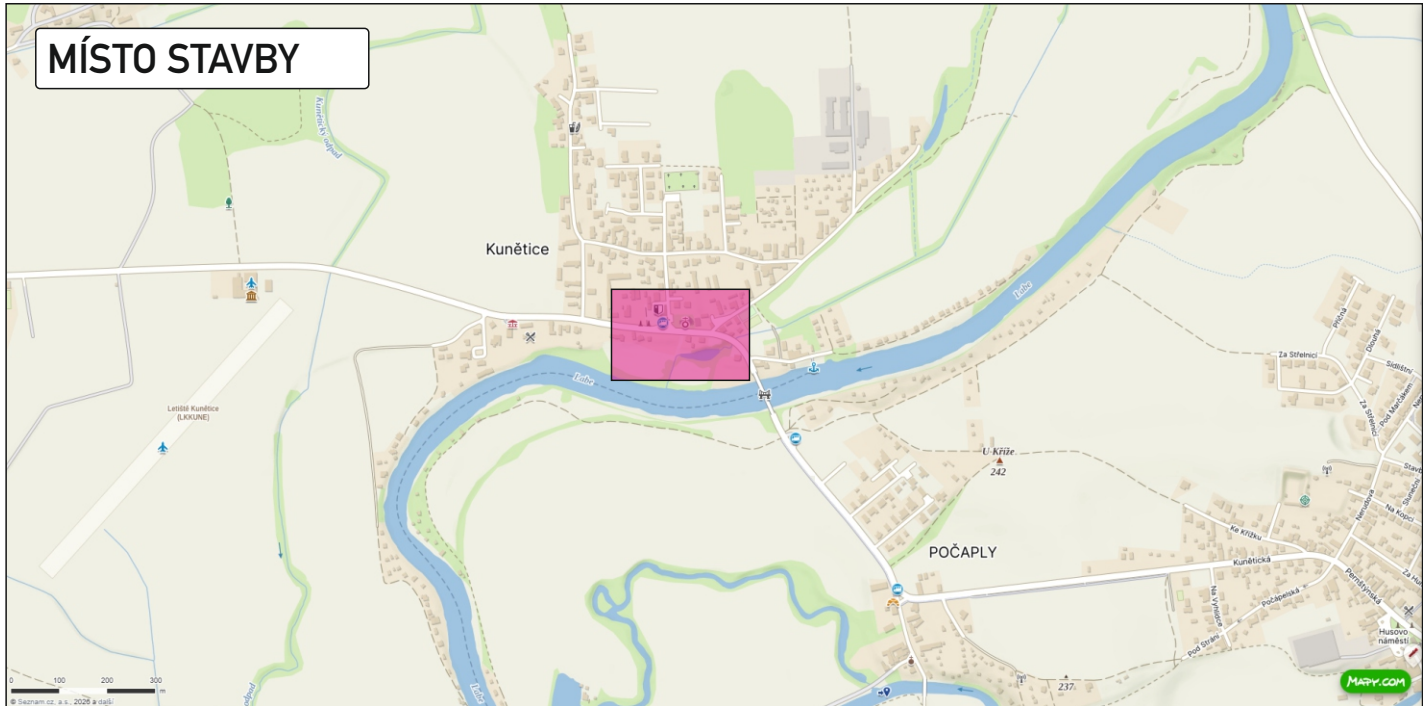

Vyjádření účastníka řízení:

*souhlasíme - nesouhlasíme

.....

razítko, podpis

* nehodící se, škrtněte

Legenda:

- uzavřený úsek komunikace

KRESLIL:	Ing. Martin Žalud			DOPA CZ www.dopa-cz.cz dopa@dopa-cz.cz tel: 724 513 970
ZPRACOVAL:	Ing. Martin Žalud			
TECH. KONTROLA:	Ing. Martin Žalud			
ZODPOV. PROJEKTANT:	Ing. Martin Žalud			
HLAVNÍ PROJEKTANT:	Ing. Martin Žalud			
KRAJ: PARDUBICKÝ	OKRES: PARDUBICE	OBEC: KUNĚTICE	STUPEŇ:	REALIZAČNÍ
INVESTOR: OBEC KUNĚTICE			ZAKÁZKA ČÍSLO:	D 26002
AKCE:			ARCHIVNÍ ČÍSLO:	
ÚPRAVA VEŘEJNÉHO PROSTRANSTVÍ - OPRAVA AUTOBUSOVÉ ZASTÁVKY KUNĚTICE			DATUM:	01/2026
			FORMÁT:	A 3
OBJEKT: PŘECHODNÉ DOPRAVNÍ ZNAČENÍ			MĚŘÍTKO:	--
OBSAH: DOPRAVNÍ OMEZENÍ			ČÍSLO SOUPRAVY: A	ČÍSLO PŘÍLOHY: 1