

109


DZ bude umístěno 7 dní předem



Od xx.xx.xxxx stavební práce



Stávající dopravní značení, které neodpovídá dopravnímu opatření bude zakryto

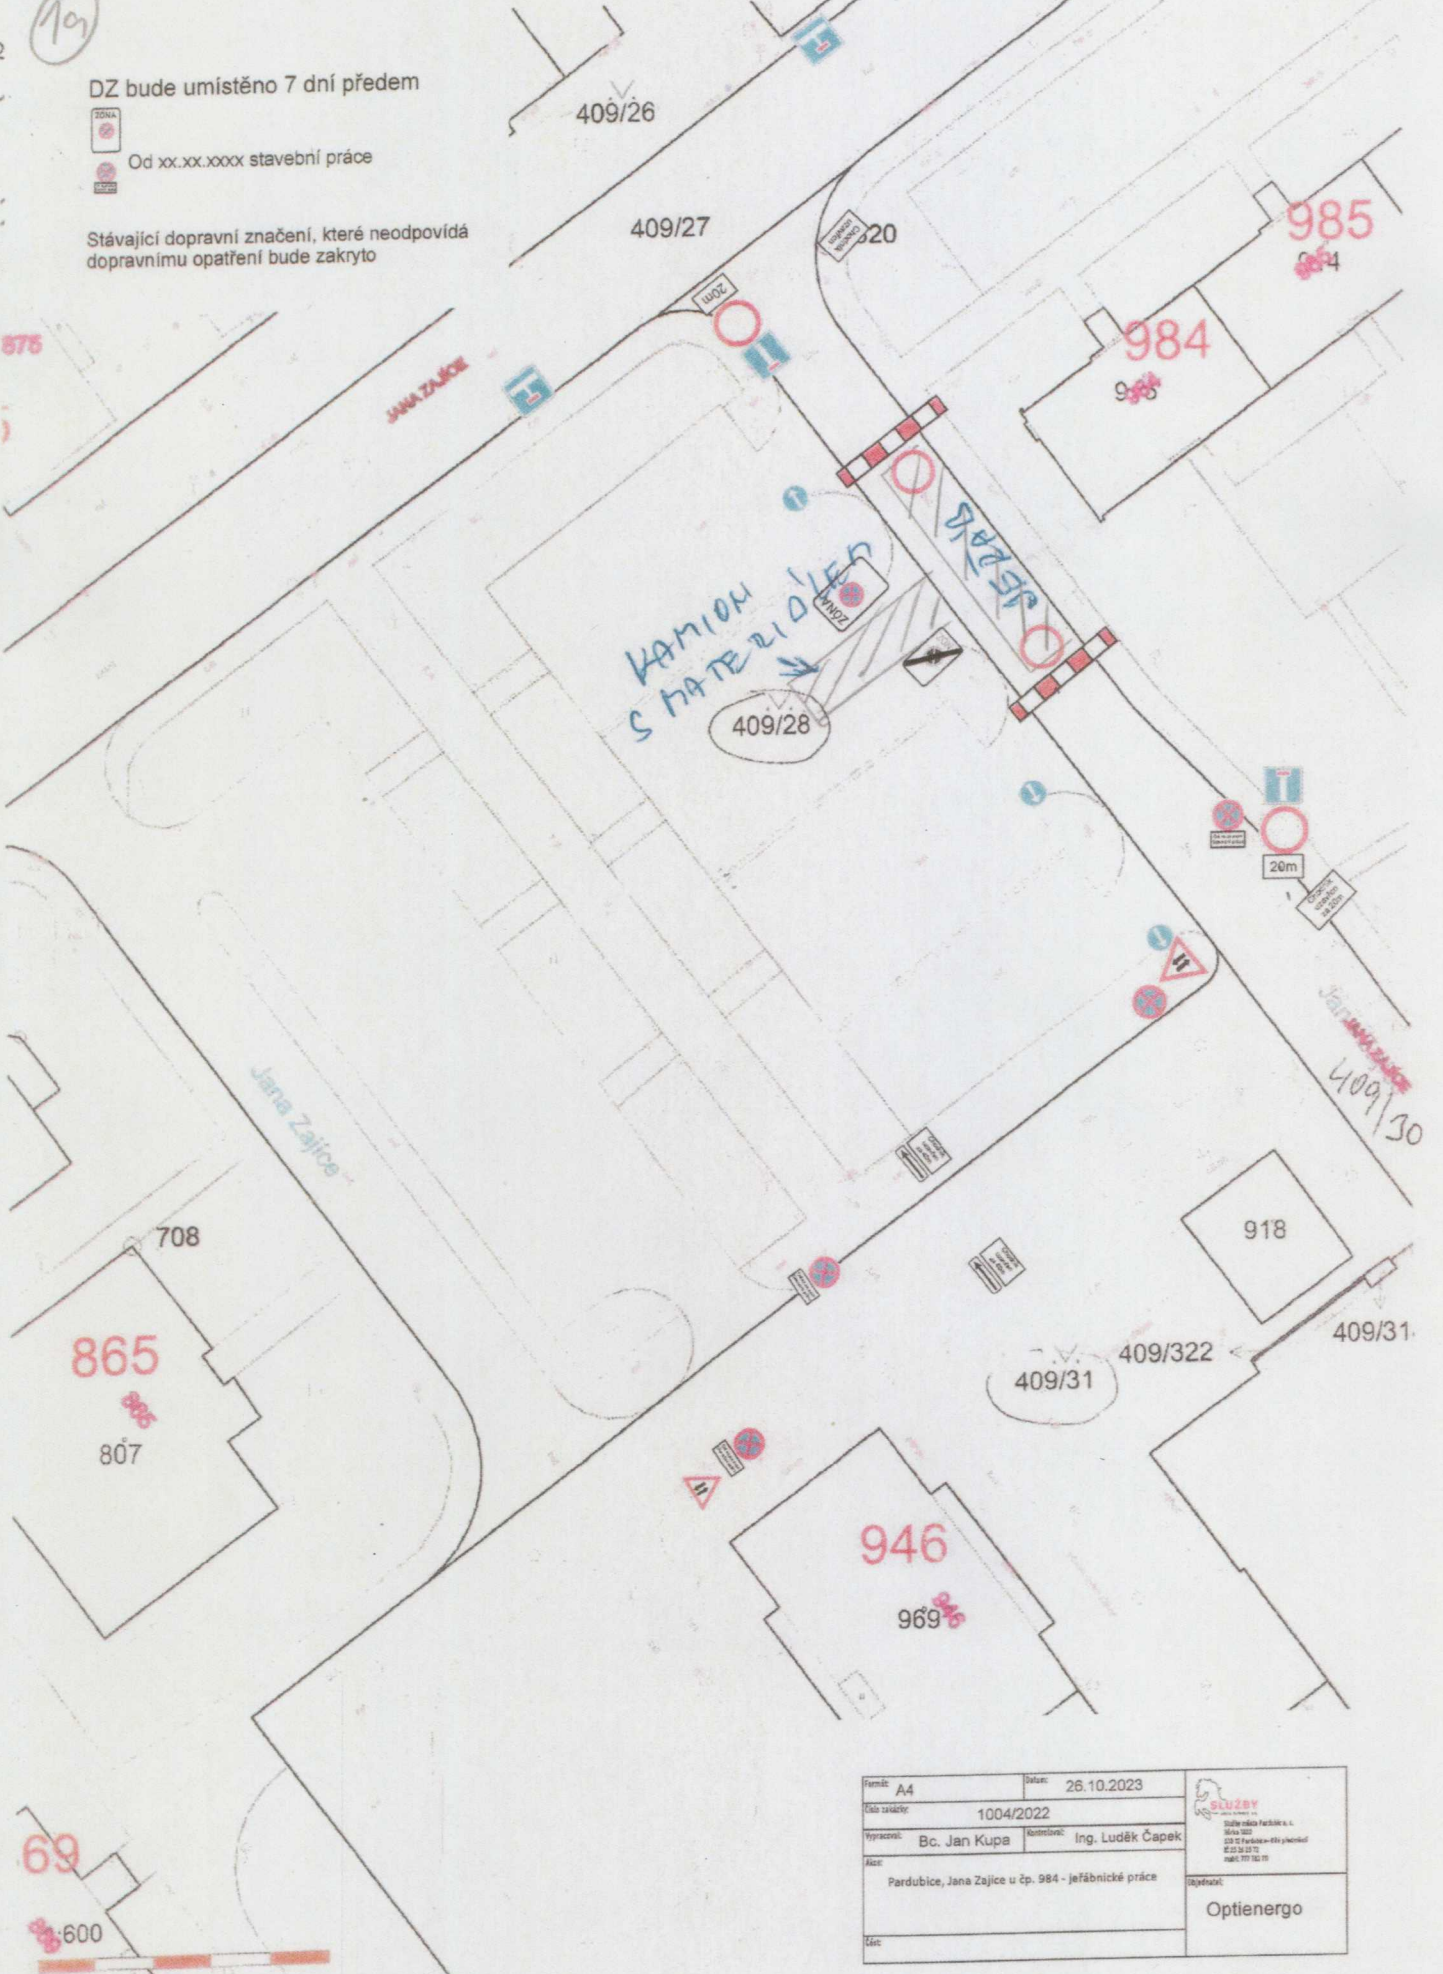

KAMION S MATERIÁLEM

Fornic: A4	Datum: 26.10.2023	
Číslo zakázky: 1004/2022	Kontaktní: Ing. Luděk Čapek	
Vypracoval: Bc. Jan Kupa	Objekt: Pardubice, Jana Zajice u čp. 984 - jeřábnické práce	Objednatel: Optienergo
Město:		