

Príloha č.1




Vyjádření příslušného orgánu

* souhlasíme - nesouhlasíme

.....
razítko, podpis

* nehodící se škrtněte

ZODP.PROJEKTANT	KRESLIL	KONTRLOVAL	DZ Stavební s.r.o. Píšťovy 821 537 01 Chrudim IČ:089 63 215	
	Ing. Miloš Licek	Ing.Roman Michek		
Kraj: Pardubický	Obec Staré Jesenčany			
INVESTOR: Obec Staré Jesenčany, čp.57, Pardubice, 530 02			FORMÁT:	A4
AKCE: PŘELOŽKA PLYNOVODU - STARÉ JESENČANY místní komunikace V termínu od: 9.3. 2026 do: 13.3. 2026			MĚŘÍTKO:	
			DATUM:	24.2. 2026
			ZAKÁZKA .:	25036-01
OBSAH: Situace DIO - úplná uzavírka				PARÉ Č:
				Č.VÝKR.:

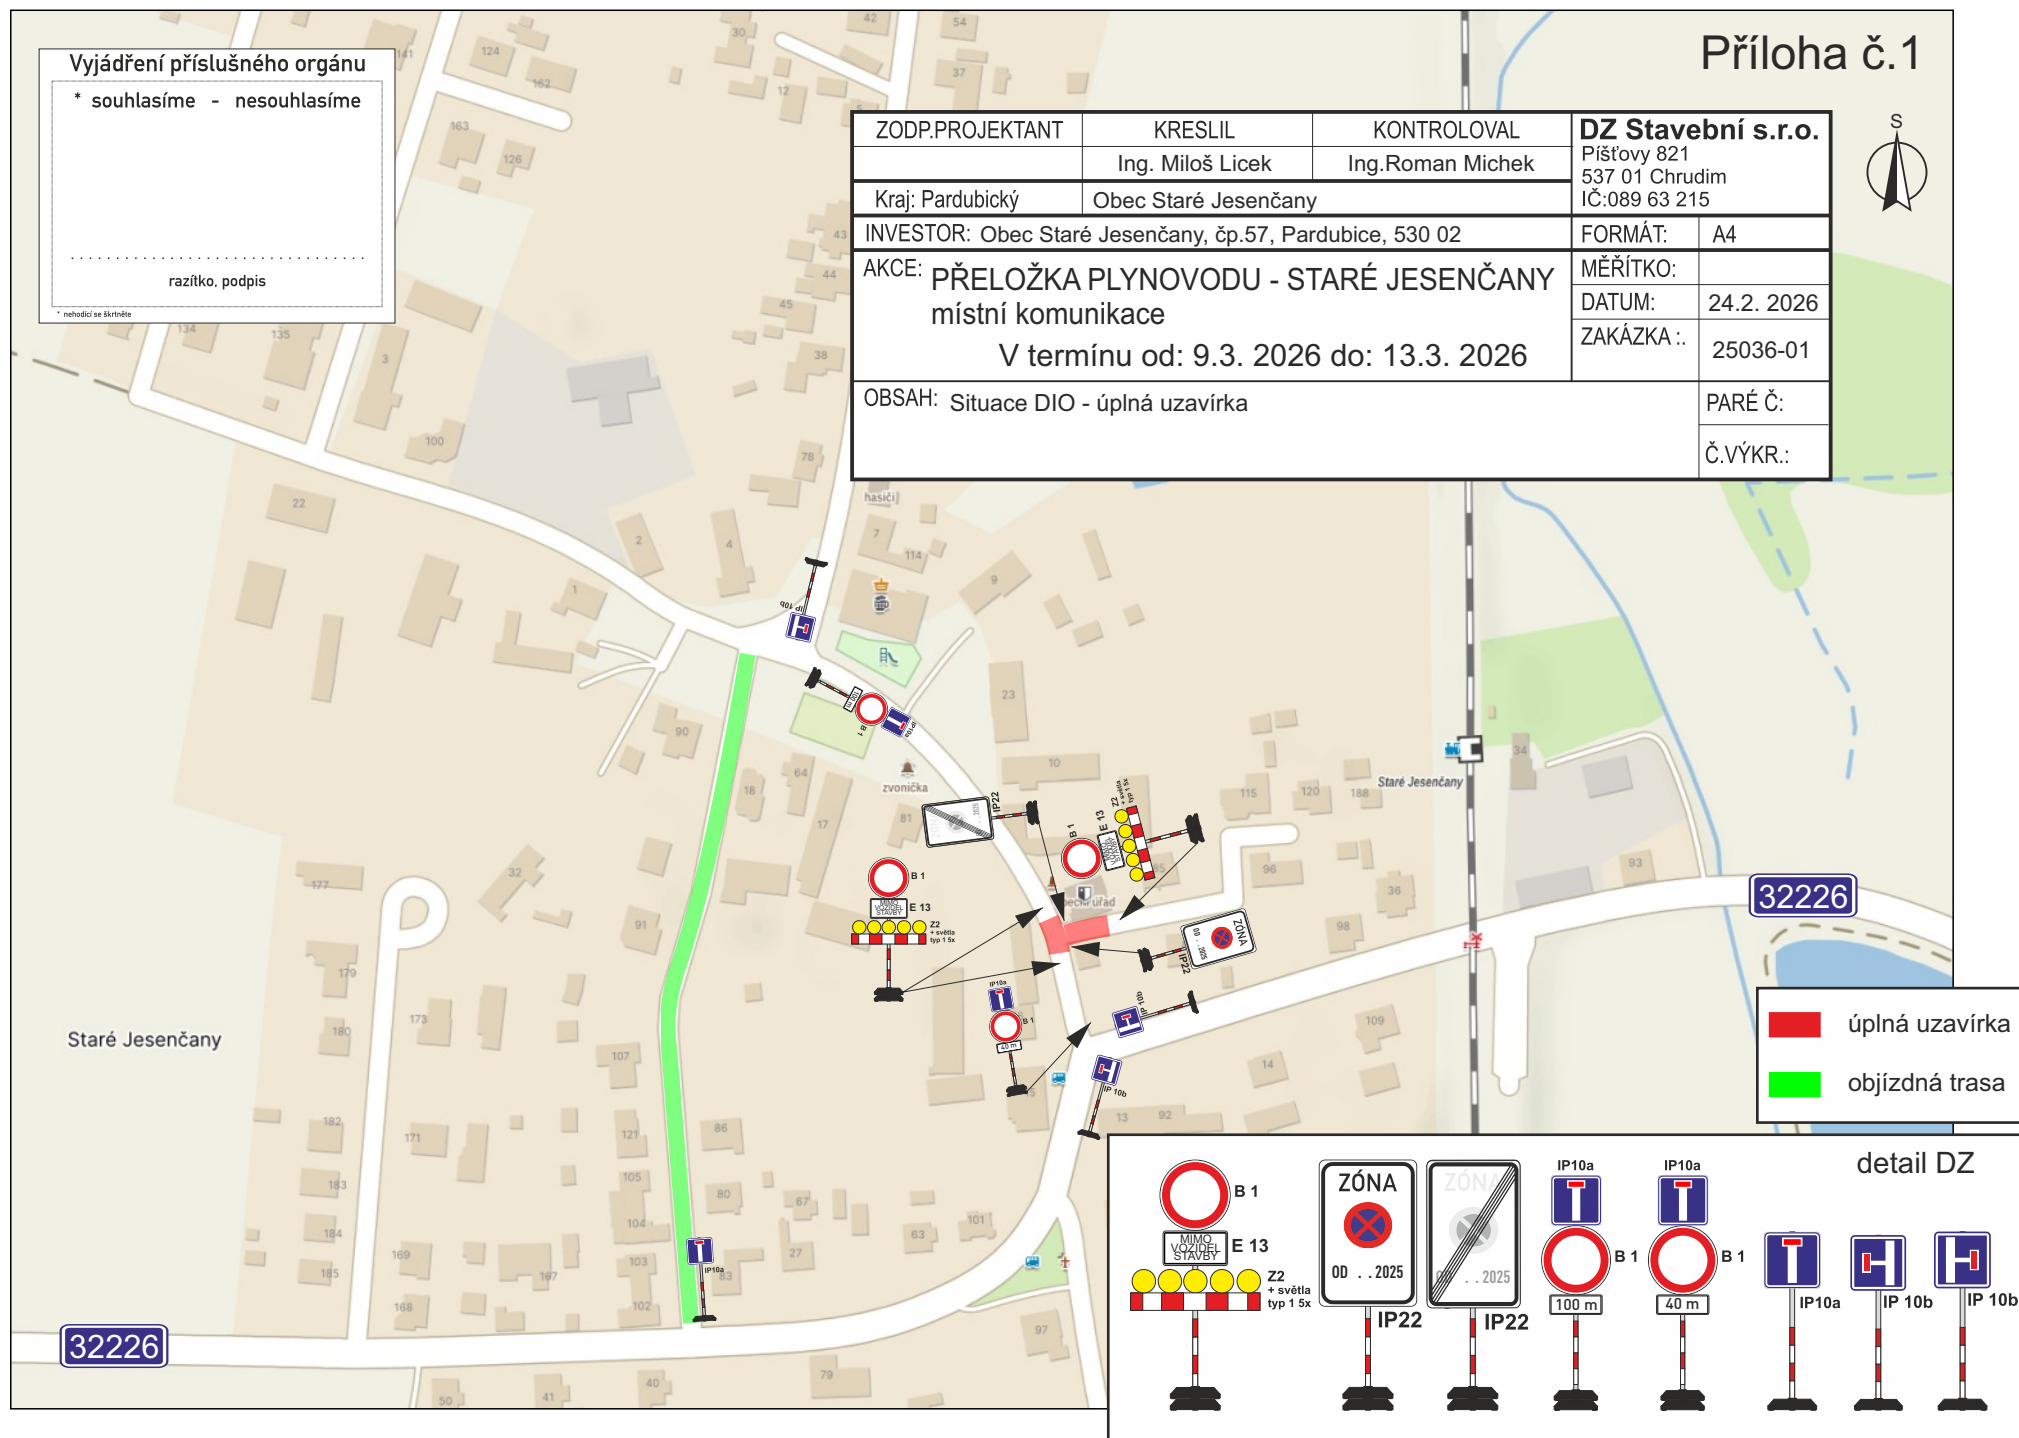

úplná uzavírka
objízdná trasa

