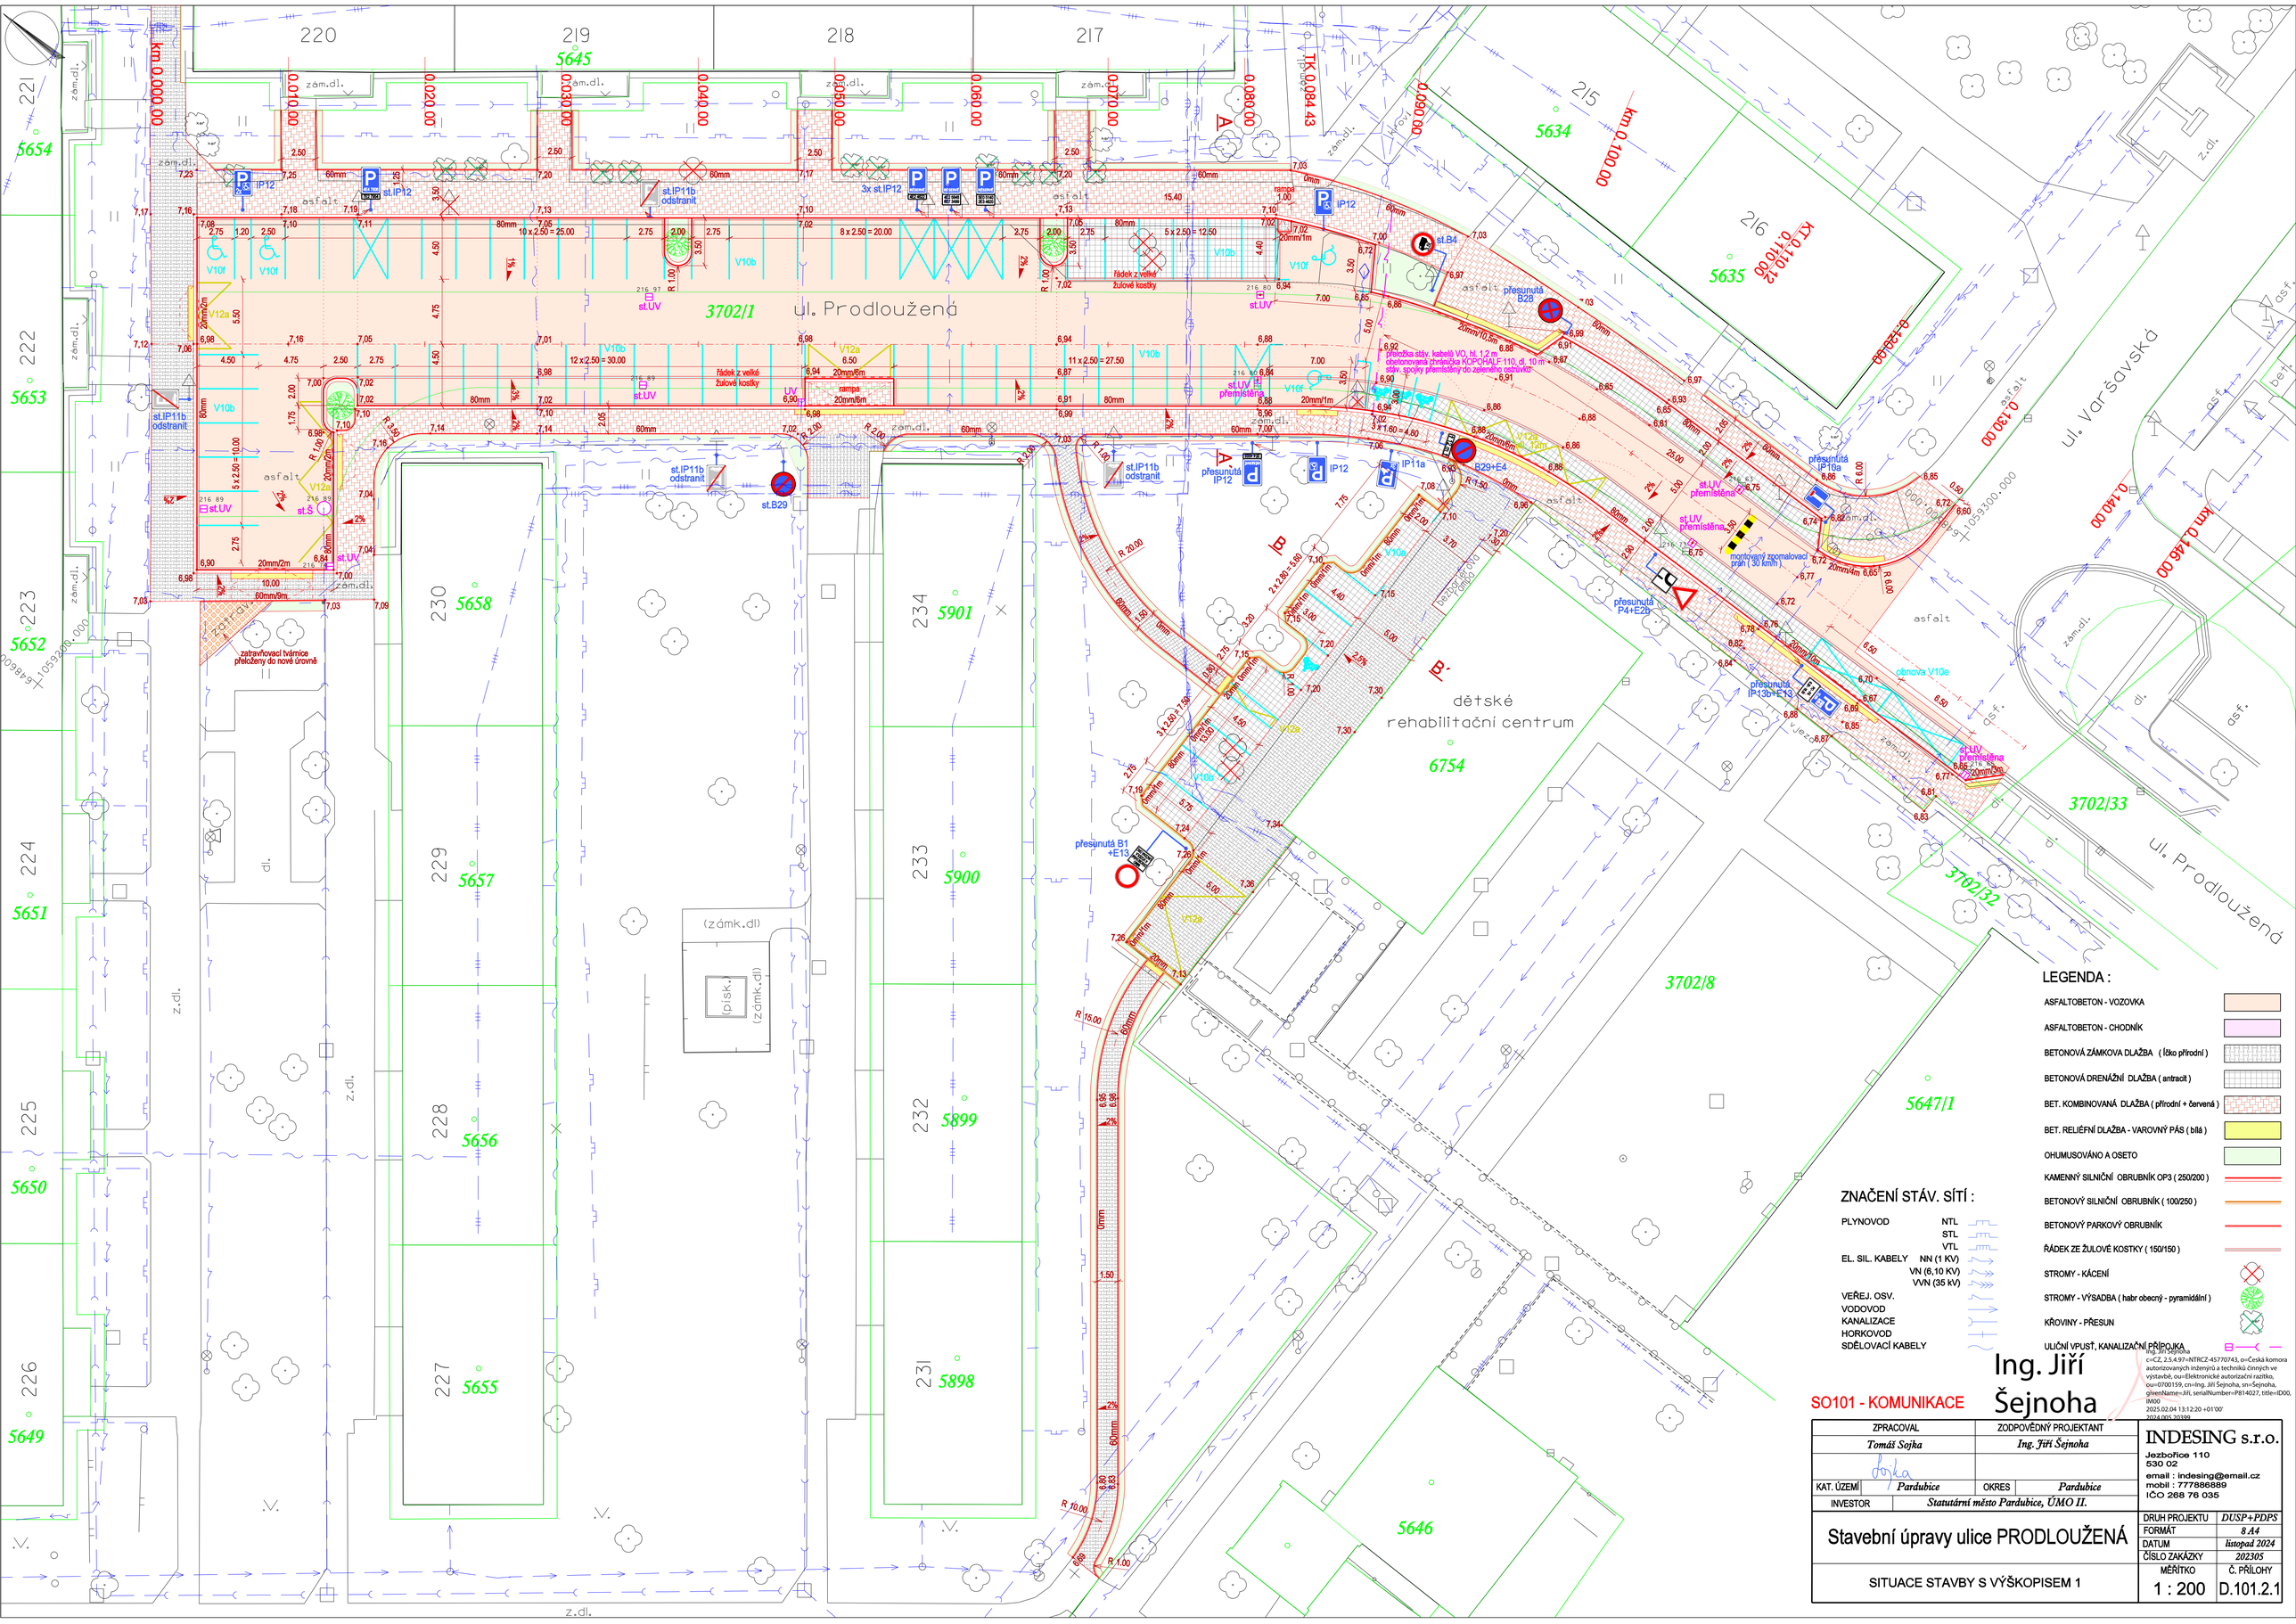

LEGENDA :

- ASFALTOBETON - VOZOVKA
- ASFALTOBETON - CHODNÍK
- BETONOVÁ ZÁMKOVA DLAŽBA (Íčko přírodní)
- BETONOVÁ DRENÁŽNÍ DLAŽBA (antracit)
- BET. KOMBINOVANÁ DLAŽBA (přírodní + červená)
- BET. RELIÉFNÍ DLAŽBA - VAROVNÝ PÁS (bílá)
- OHUMUSOVÁNO A OSETO
- KAMENNÝ SILNIČNÍ OBRUBNÍK OP3 (250/200)
- BETONOVÝ SILNIČNÍ OBRUBNÍK (100/250)
- BETONOVÝ PARKOVÝ OBRUBNÍK
- ŘÁDEK ZE ŽULOVÉ KOSTKY (150/150)
- STROMY - KÁCENÍ
- STROMY - VÝSADBA (habr obecný - pyramidální)
- KŘOVINY - PŘESUN
- ULIČNÍ VPUSŤ, KANALIZAČNÍ PŘÍPOJKA

ZNAČENÍ STÁV. SÍTÍ :

- PLYNOVOD NTL, STL, VTL
- EL. SIL. KABELY NN (1 KV), VN (6,10 KV), VVN (35 kV)
- VEŘEJ. OSV.
- VODOVOD
- KANALIZACE
- HORKOVOD
- SDĚLOVACÍ KABELY

SO101 - KOMUNIKACE

Ing. Jiří Šejnoha

Ing. Jiří Šejnoha
c=CZ, 2.5.4.97=NTRCZ-45770743, o=Česká komora autorizovaných inženýrů a techniků činných ve výstavbě, ou=Elektronické autorizační razítko, ou=0700159, cn=Ing. Jiří Šejnoha, sn=Šejnoha, givenName=Jiří, serialNumber=P814027, title=ID00, IM00
2025.02.04 13:12:20 +01'00'
2024.005.20399

ZPRACOVAL	ZODPOVĚDNÝ PROJEKTANT
Tomáš Sojka	Ing. Jiří Šejnoha
KAT. ÚZEMÍ Pardubice	OKRES Pardubice
INVESTOR Statutární město Pardubice, ÚMO II.	

INDESING s.r.o.
Jezbořice 110
530 02
email : indesing@email.cz
mobil : 777886889
IČO 268 76 035

Stavební úpravy ulice PRODLOUŽENÁ

SITUACE STAVBY S VÝŠKOPISEM 1

DRUH PROJEKTU	DUSP+PDPS
FORMÁT	8 A4
DATUM	listopad 2024
ČÍSLO ZAKÁZKY	202305
MĚŘÍTKO	Č. PŘÍLOHY
1 : 200	D.101.2.1