


# Nové kabelové vedení Moravany, Platěnsko

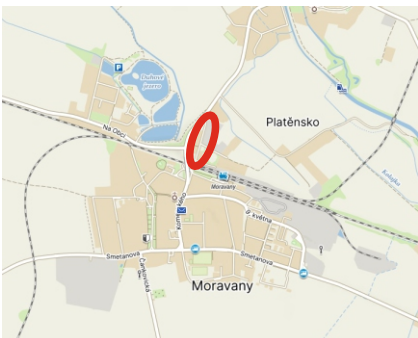

DZ bude posunováno v závislosti na postupu prací.  
Přístup k nemovitostem v koordinaci se stavbou.




Legenda:	
	S 7
	A 15
	B 1
	B 24a
	B 24b
	E 13
	E 13
	Z 2
	E 13

Zhotovitel:	
Kreslil:	Blanka Faltysová / 601 545 613
Zodp. projektant:	
Kontroloval:	Zdeněk Šedivka / tel.: 605 273 134 / e-mail: sedivka@inkadz.cz
Kraj:	Pardubický
Okres:	Pardubice
Obec:	Moravany
Akce: <b>kabelové vedení pro p.p.č. 91/1</b>	
DOPRAVNĚ INŽENÝRSKÁ OPATŘENÍ	
DATUM	11.12.2023
Č. ZAKÁZKY	
STUPEŇ PD	DIO
MĚŘÍTKO	-
FORMÁT	2xA4



# Nové kabelové vedení Moravany, Platěnsko


1

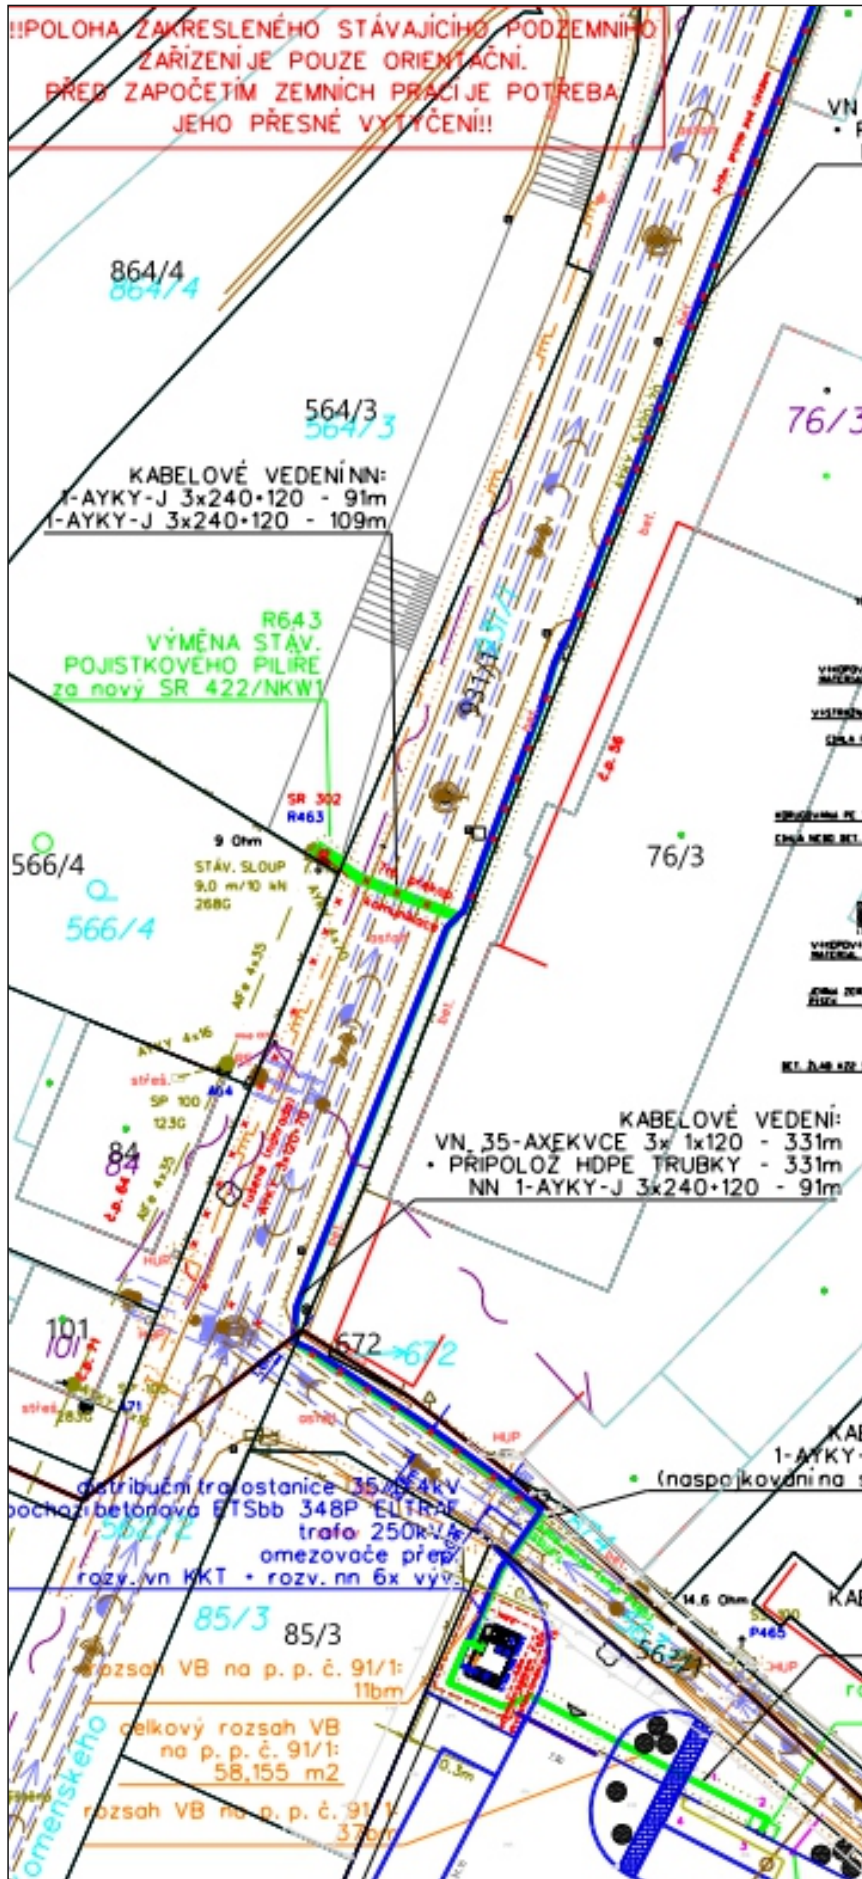

klad listů

2

1

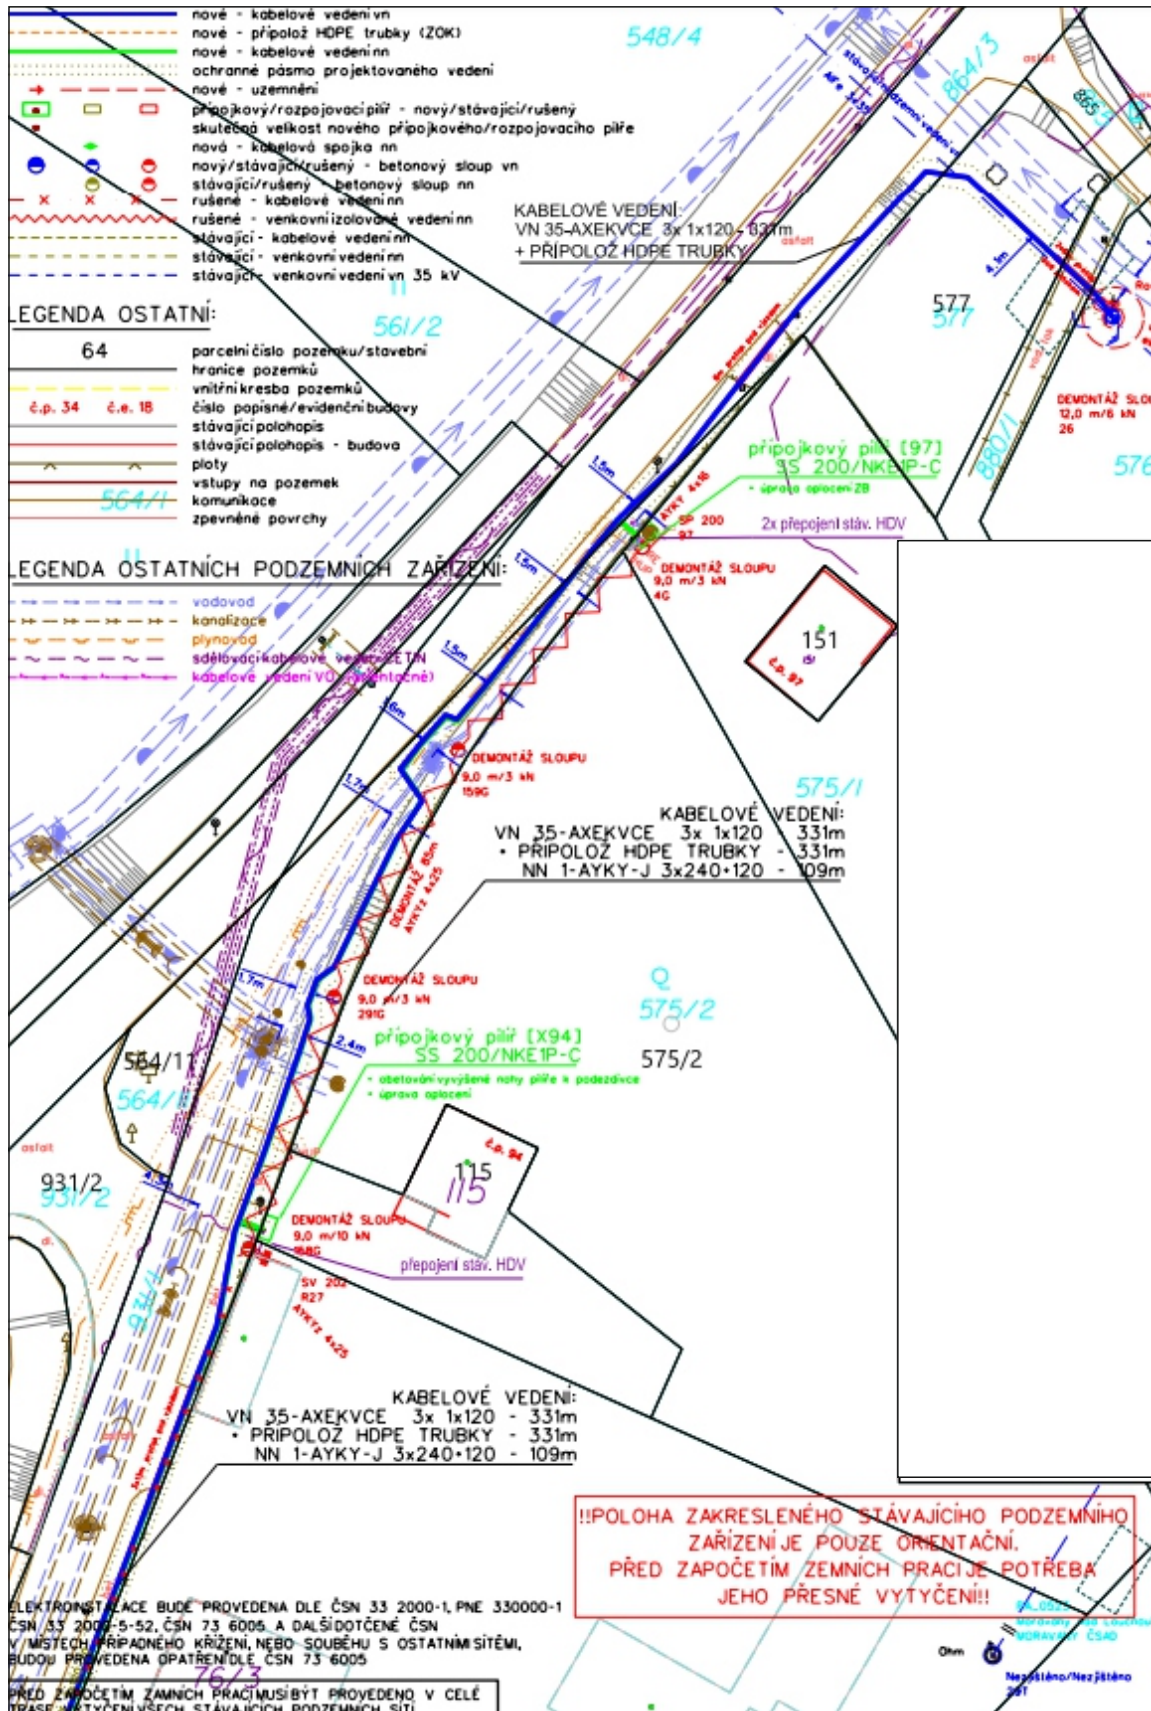

klad listů

