


① CHARAKTERISTICKÝ PŘÍČNÝ ŘEZ CHODNÍKEM A TERÉNEM V MÍSTĚ ZRUŠENÉ BET. ZDI A BETONOVOU ZÍDKOU SE SEDÁKEM, KOLEM STÁV. STROMU (před čp. 631)

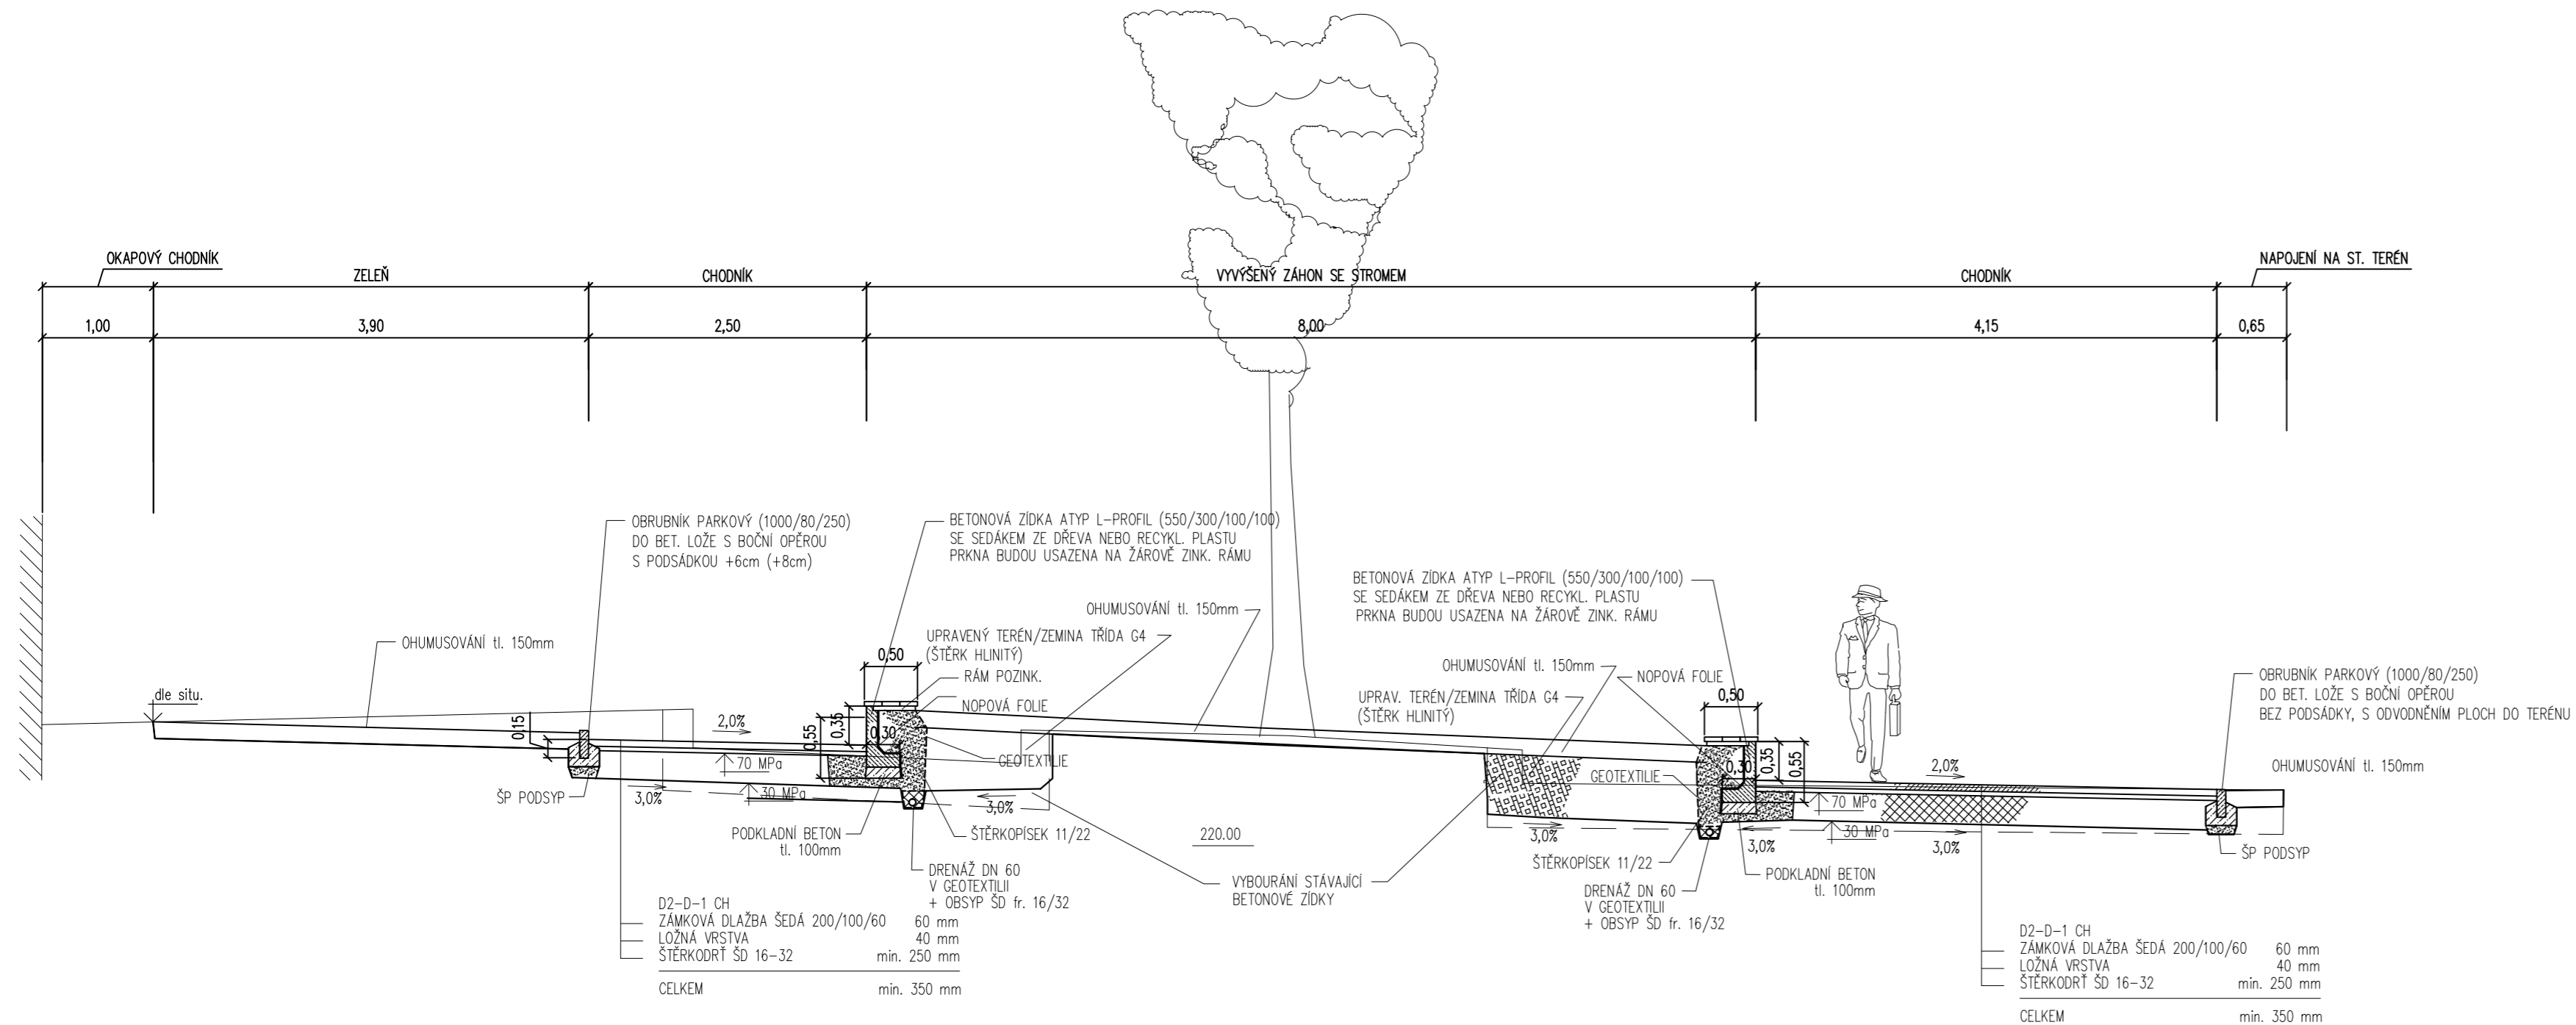

Generální projektant:



PRODIN A.S.
JIRÁSKOVA 169
530 02 PARDUBICE

WWW.PRODIN.CZ
DIČ: CZ25292161
IČO: 25292161

Zpracovatel dílčí části dokumentace:

Souřadnicový systém S-JTSK, Výškový systém Bpv

Vypracoval: Ing.Regina Reisingerová	Zodp. projektant: Ing.Regina Reisingerová	Kontroloval: Ing. Michal Hornýš	
Kraj: Pardubický	Traťový úsek/Obec: Pardubice		
Investor: Statutární město Pardubice, MO III, J. Zajíce 983, 530 12 Pardubice			
Akce:			
REGENERACE PROSTORU PŘED čp. 621-623 v ul. BLAHOUTOVA, před čp. 624-628 v ul. BLAHOUTOVA, a před čp. 629-632 v ul. JANA ZAJÍCE			Formát 4 A4 Datum VIII/2018 Účel studie Č. zakázky 3110-18-061 Změna Č. kopie
Obsah výkresu: CHARAKTERISTICKÉ ŘEZY			Měřítko 1:50 Část dokumentace B Č. výkresu 5