




**NÁVRH DIO - DOPRAVNÍ OMEZENÍ**  
23.3. - 1.4.2026

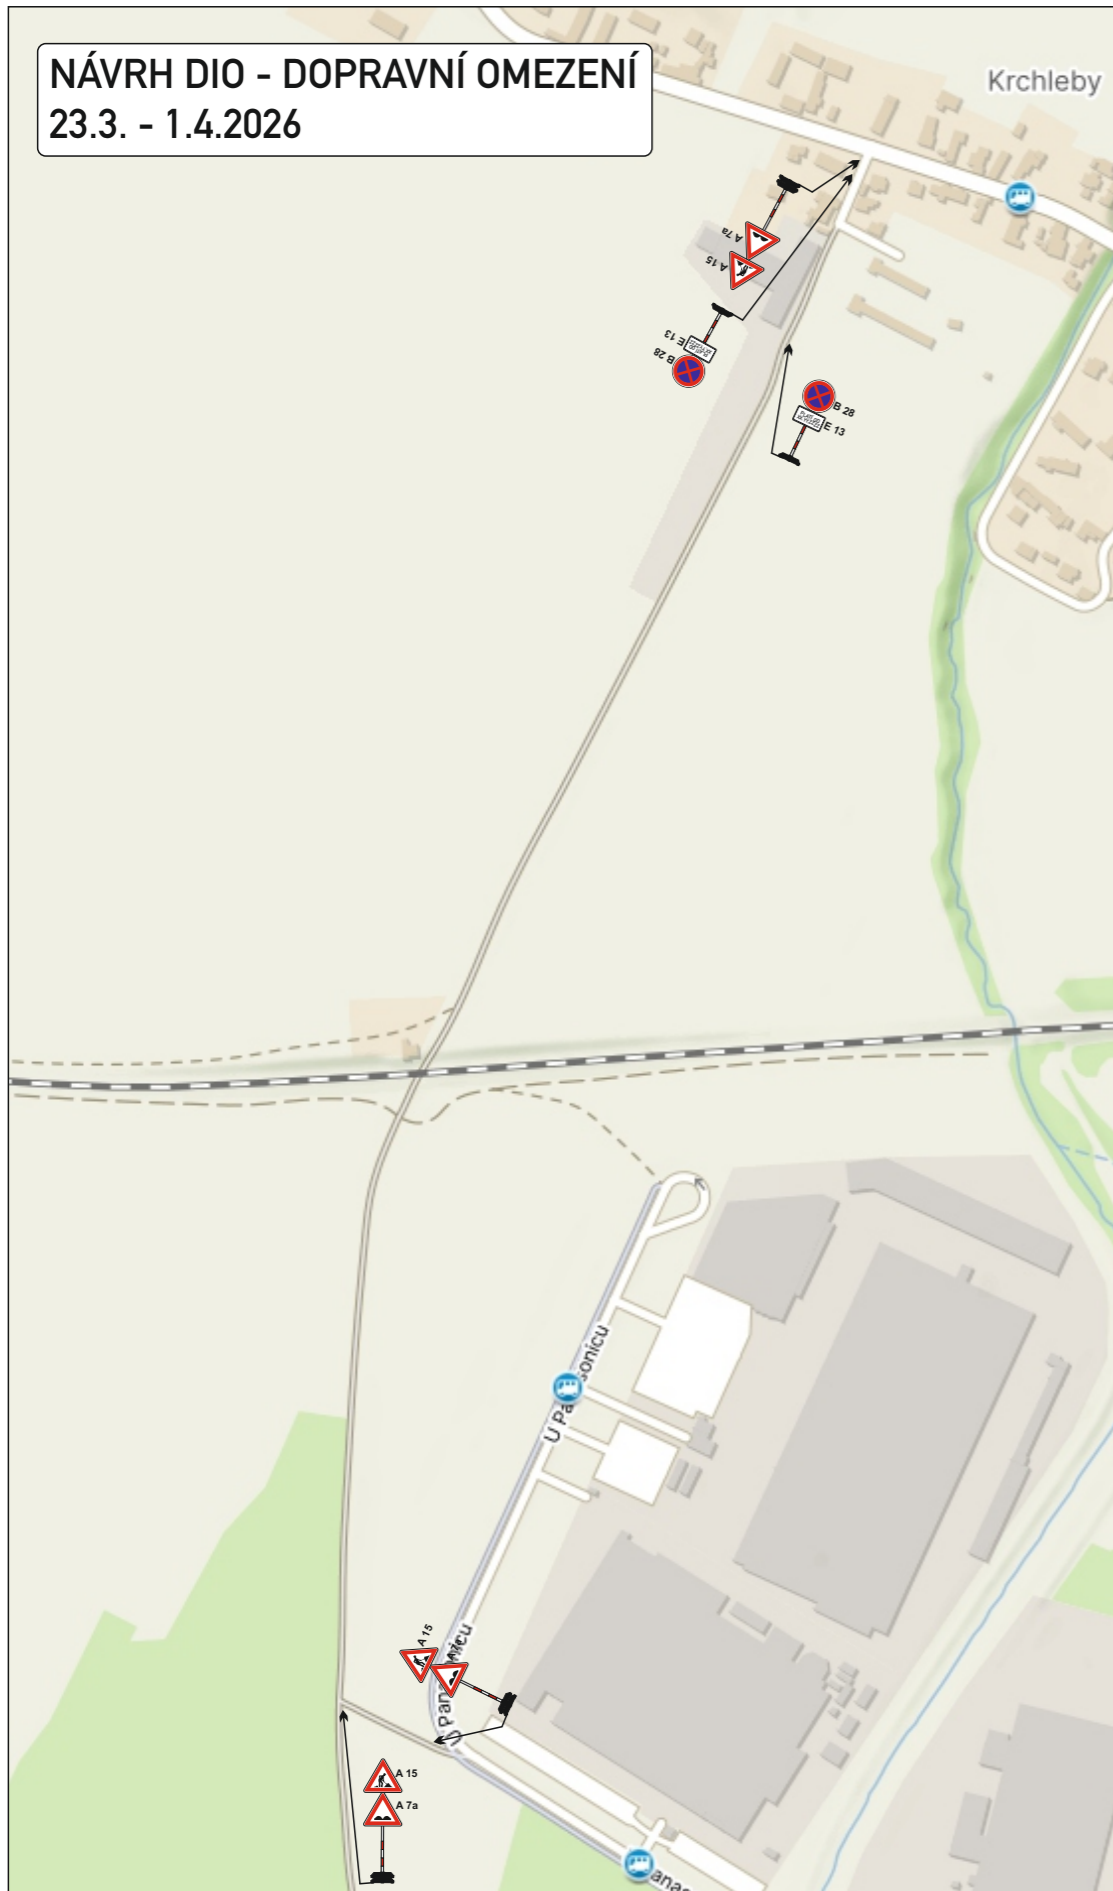

**NÁVRH DIO - ÚPLNÁ UZAVÍRKA**  
30.3. - 1.4.2026

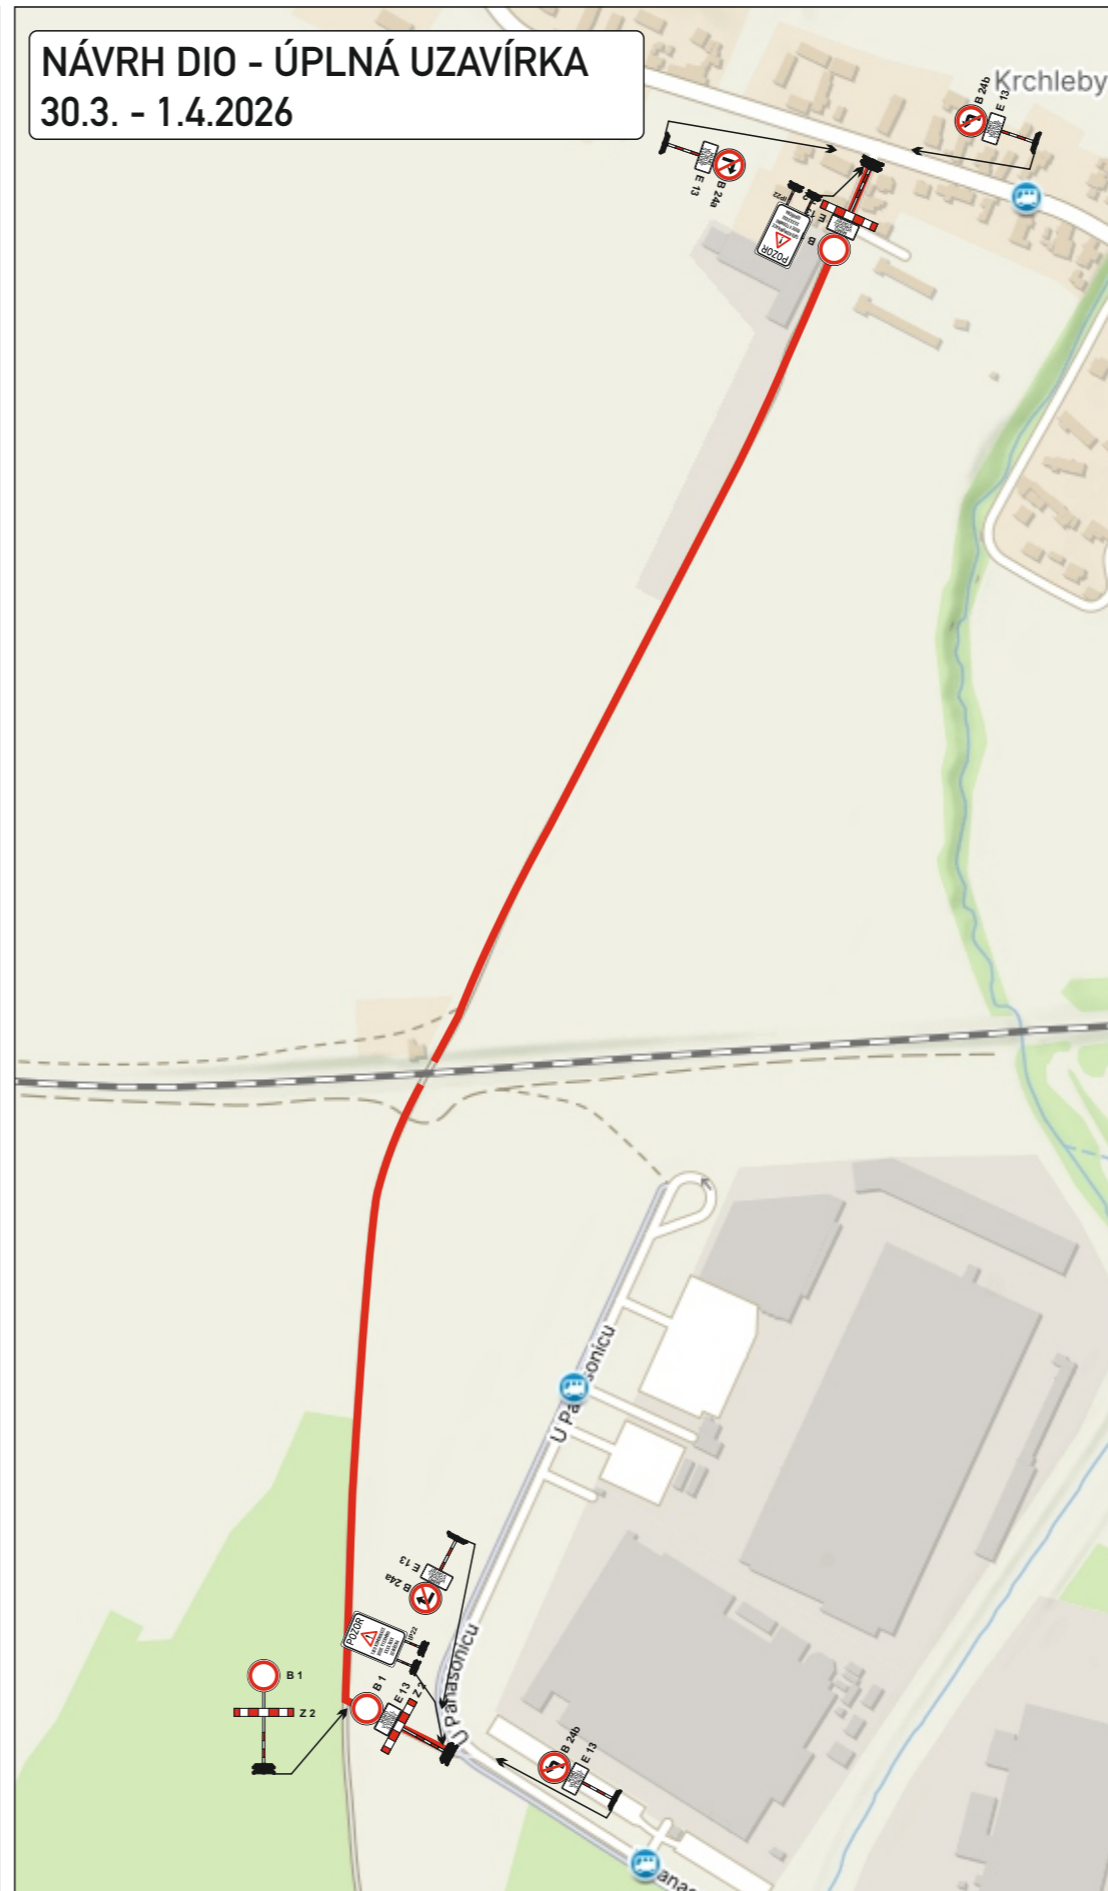


**DETAIL DZ**

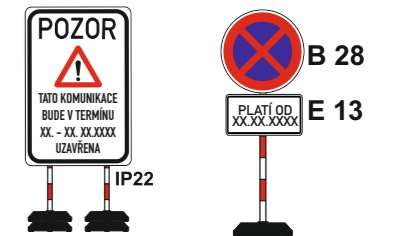

Poznámka: umístit min. 7 dnů před zahájením prací, s konkrétním datem

**Legenda:**

 - uzavřený úsek komunikace

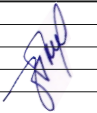KRESLIL:	Ing. Martin Žalud		<b>DOPA CZ</b>	
ZPRACOVAL:	Ing. Martin Žalud		www.dopa-cz.cz	dopa@dopa-cz.cz
TECH. KONTROLA:	Ing. Martin Žalud		tel: 724 513 970	
ZODPOV. PROJEKTANT:	Ing. Martin Žalud			
HLAVNÍ PROJEKTANT:	Ing. Martin Žalud	KRAJ: PARDUBICKÝ	OKRES: PARDUBICE	OBEC: MĚSTSKÝ OBYVOD VI.
INVESTOR: MO VI.		STUPEŇ:	REALIZAČNÍ	
AKCE:	OPRAVY MÍSTNÍCH KOMUNIKACÍ V MO PARDUBICE VI. - SVÍTKOV	ZAKÁZKA ČÍSLO:	D 26014	
OBJEKT: PŘECHODNÉ DOPRAVNÍ ZNAČENÍ		ARCHIVNÍ ČÍSLO:		
OBSAH:	DETAIL 3 - DOPRAVNÍ OMEZENÍ A ÚPLNÁ UZAVÍRKA	DATUM:	03/2025	
		FORMÁT:	A 3	
		MĚŘÍTKO:	---	
		ČÍSLO SOUPRAVY:	A	ČÍSLO PŘÍLOHY: 4