




PŮDORYS KONT. STÁNÍ M 1:50

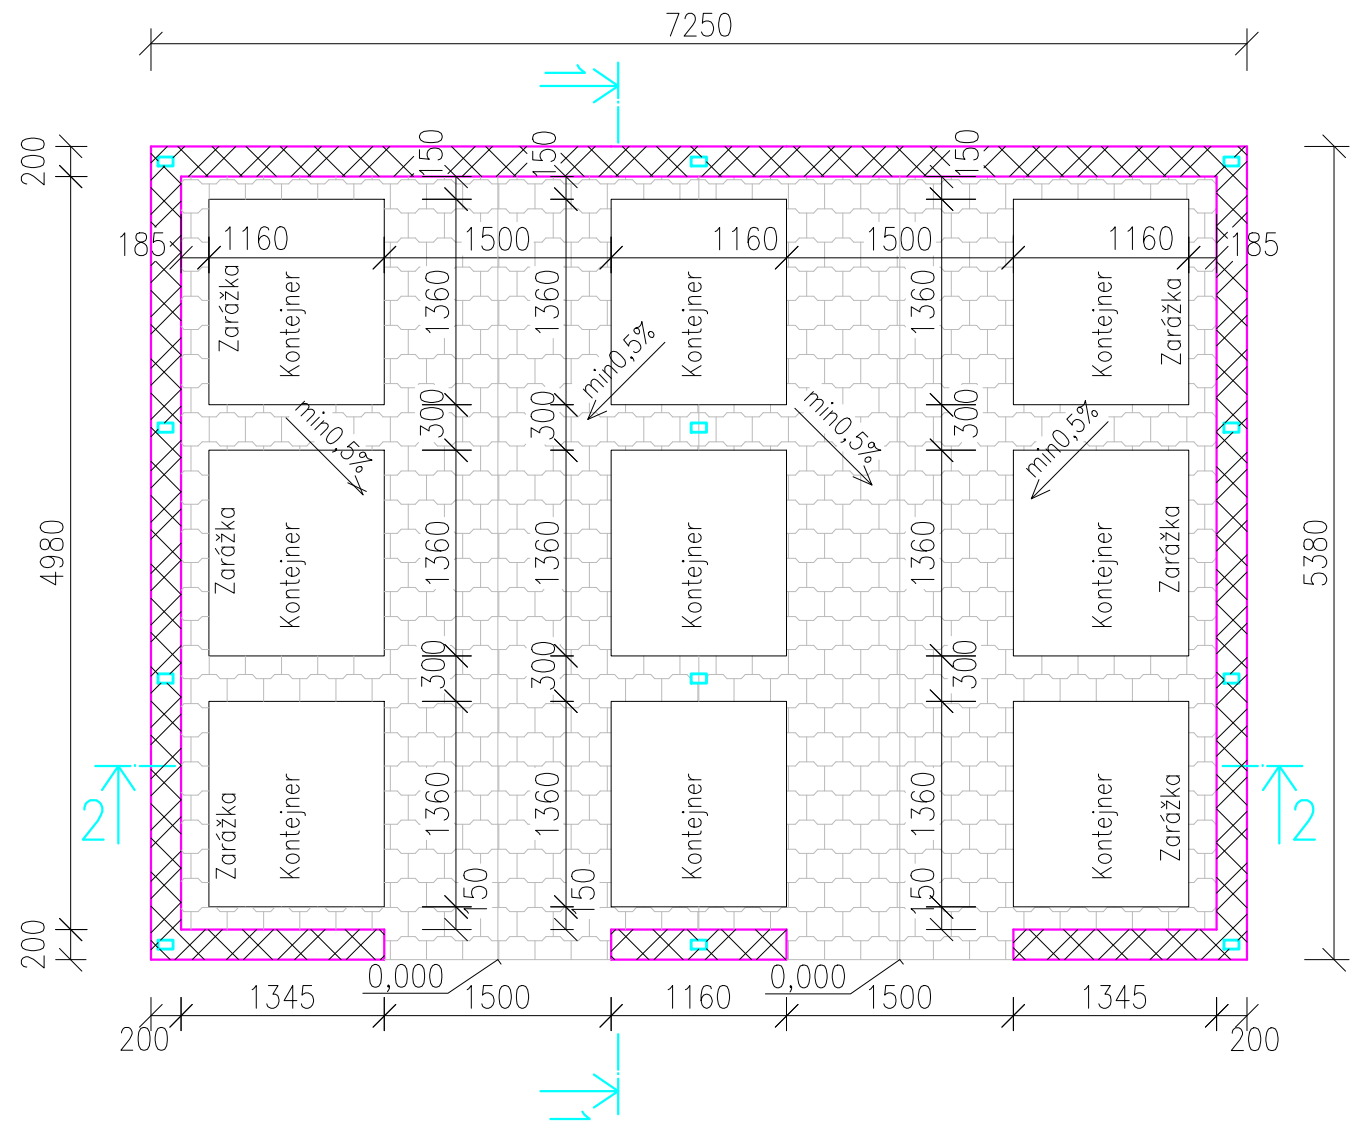


PŮDORYS ZÁKLADŮ M 1:50

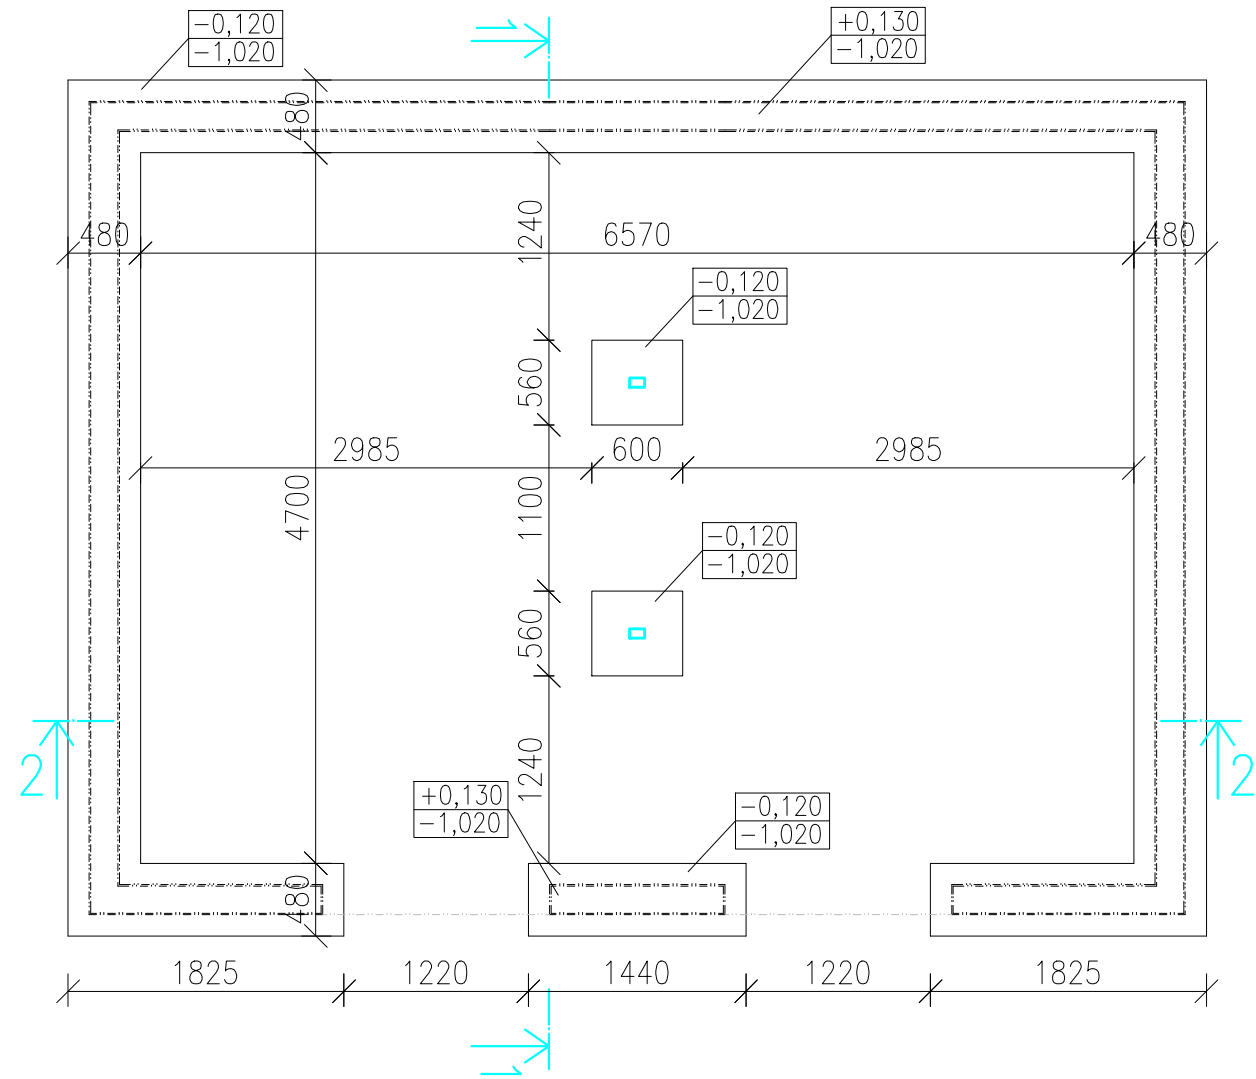


ŘEZ 1-1 M 1:50

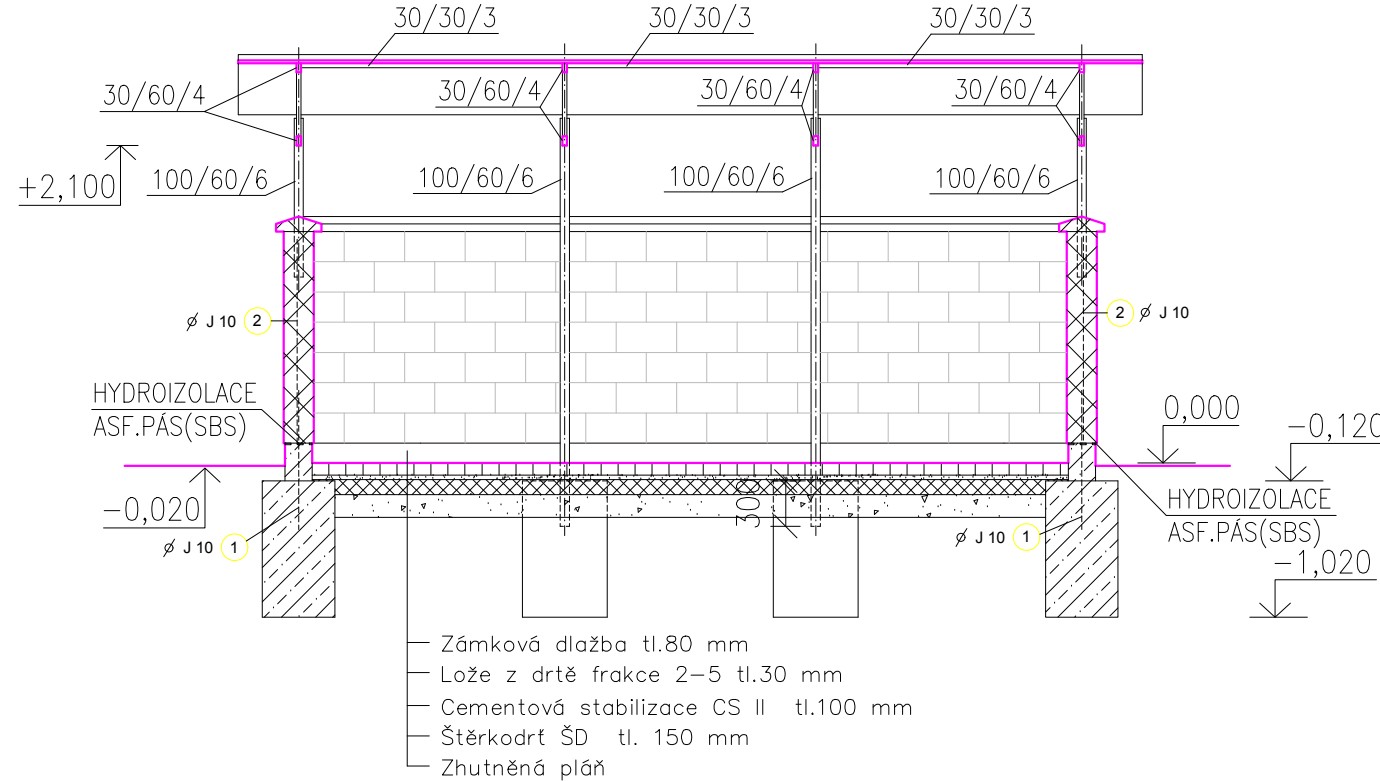


POHLED 1

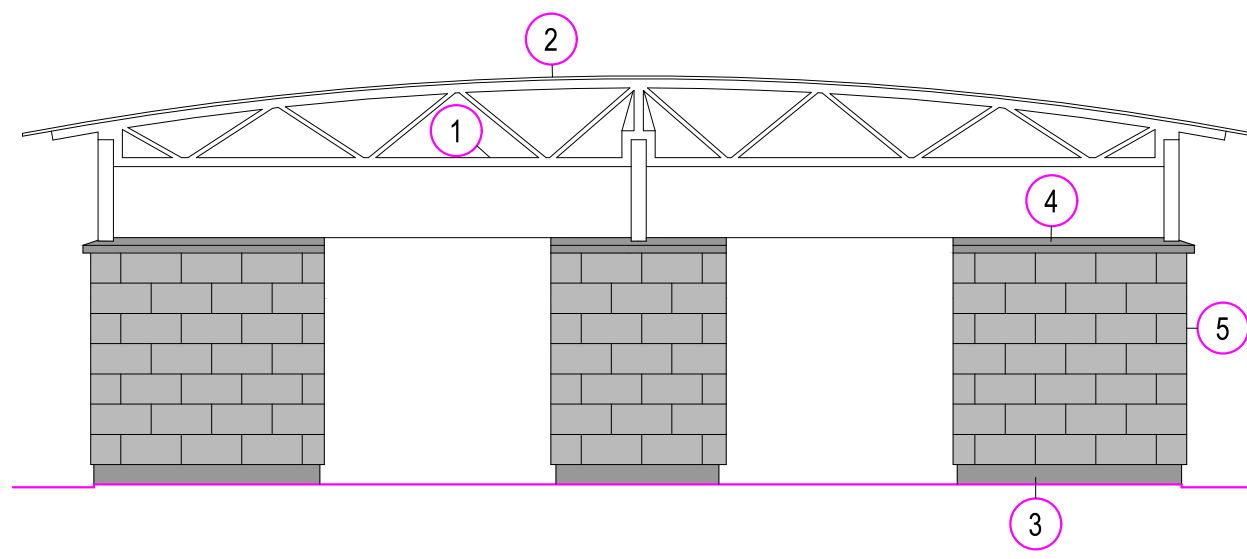


POHLED 3

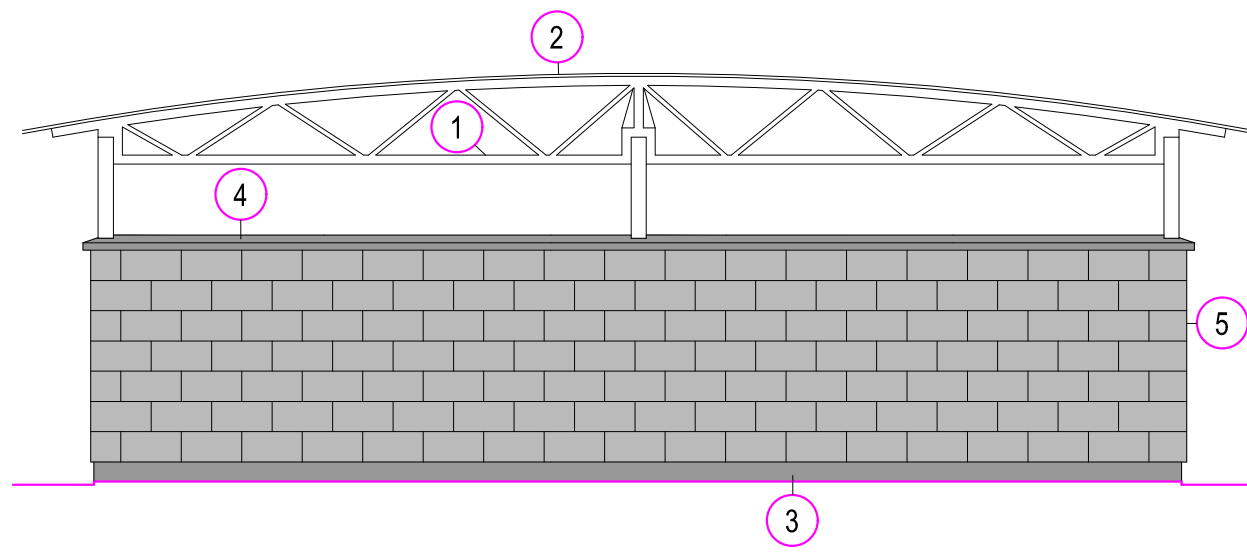

PŮDORYS ZASTŘEŠENÍ M 1:50

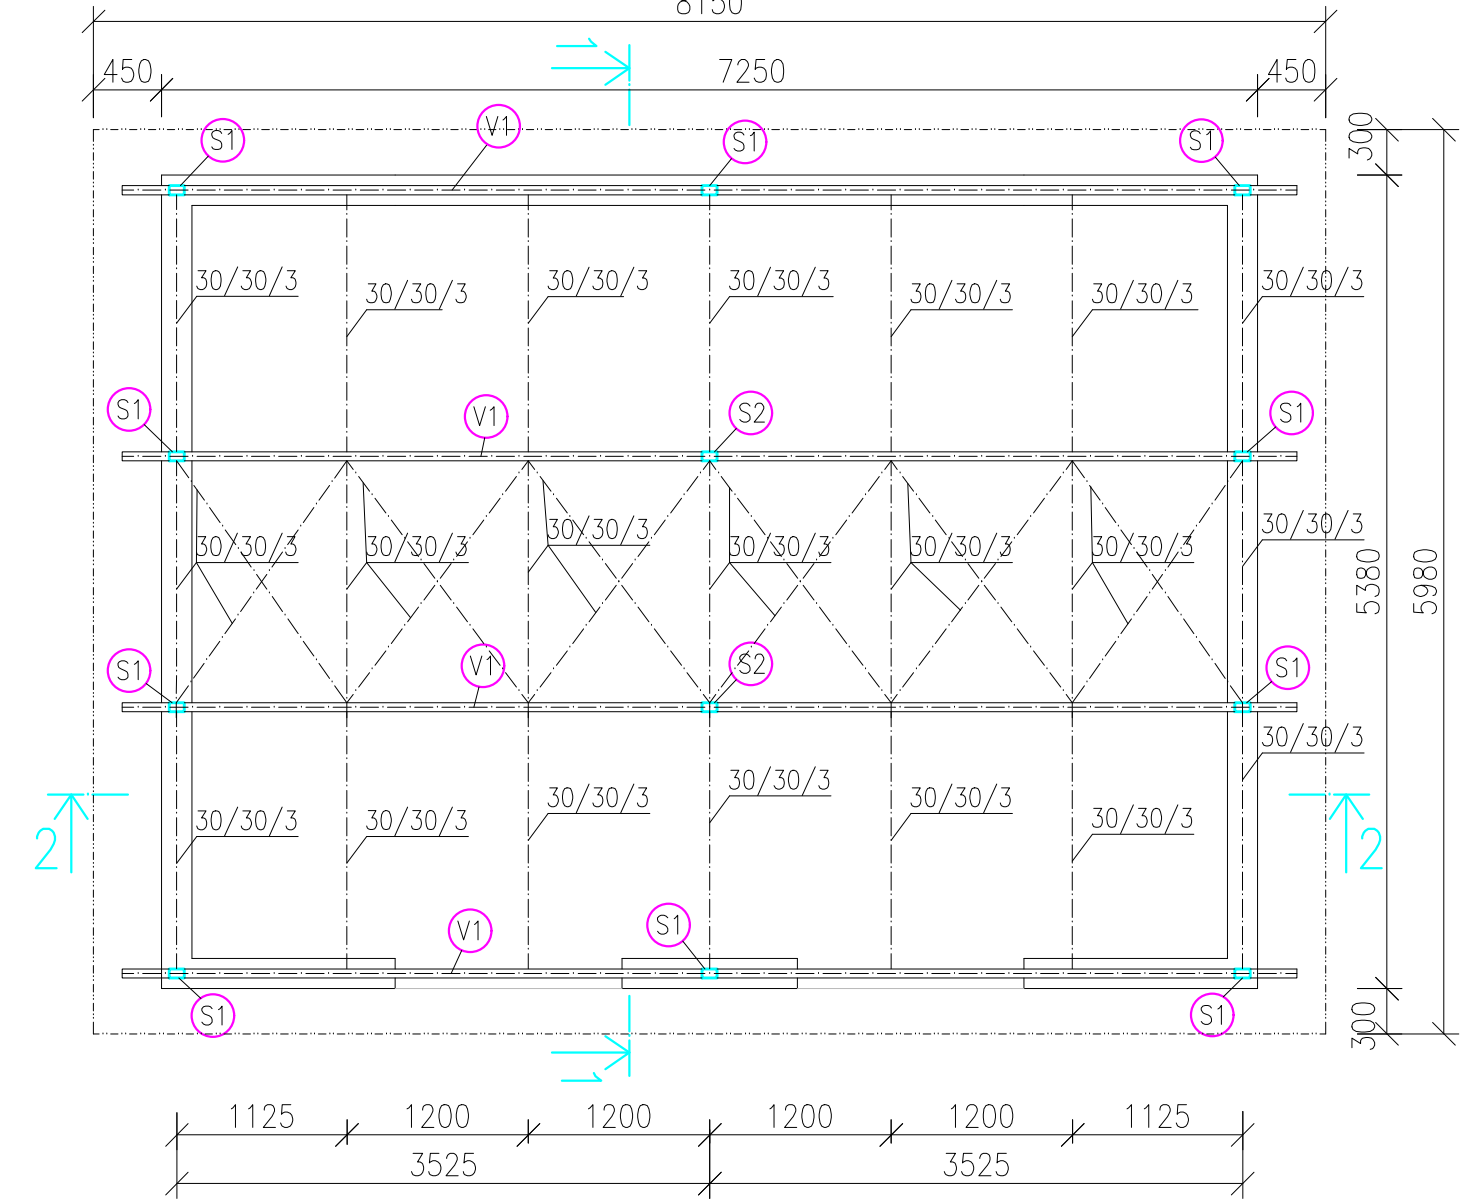

ŘEZ 2-2 M 1:50

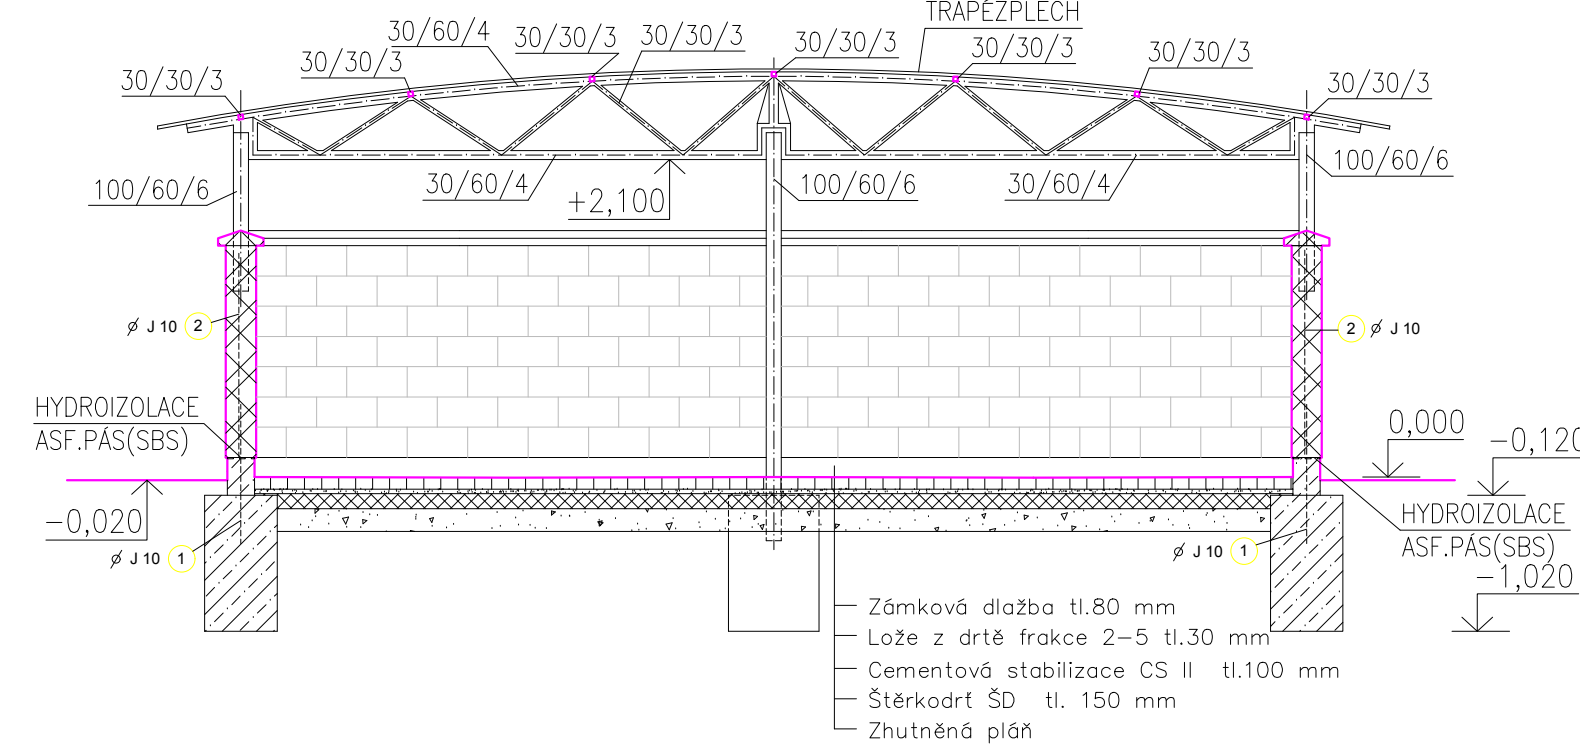

VÝPIS PRVKŮ:

- 1 Sloupek - ocelový, zabetonovaný do zdi - profil 100/60/6 mm, dl. 1050 mm
- 2 Sloupek - ocelový, zabetonovaný do zdi - profil 100/60/6 mm, dl. 2700 mm
- 3 Přehradový ocelový vazník - viz. ŘEZ 2-2

VÝPIS VÝZTUŽE:

Č.P.	POČET (ks)	PROFIL	TVAR A ROZMĚRY (mm)	DĚLKA (mm)
1	110	J10	920	920
2	110	J10	1350	1350

LEGENDA MATERIÁLU:

- 1 Zámková dlažba Behaton tl.80 mm bez zkosených horních hran
- 2 Zdivo z tvármic Best Natura s vloženou výztuží ø 10 mm zalitou C16/20 shora ukončené Best zákrytovou deskou
- 3 Prostý beton C20/25
- 4 Dřt 2 - 5
- 5 Štěrkařský ŠD
- 6 Cementová stabilizace SC II
- 7 Zámková dlažba Behaton tl.80 mm bez zkosených horních hran v řezu

- 1 Ocelová konstrukce střechy opatřená 2krát nátěrem samozákladovou antikoroziní barvou
- 2 Trapezplech s organickou barevnou povrchovou úpravou - Hvlm=30mm, tl.=0,8mm
- 3 Betonová podezdívka
- 4 Best zákrytová deska
- 5 Zdivo z tvármic Best Natura

POZNÁMKA:


Spáry dlažby zasypat suchým štukovým pískem s cementem v poměru 4:1

Sklon pláň je shodný se sklonem krytu, pokud není uvedeno jinak


Osazení přístřešku do situace - viz. SO 101

Podél stěn stanoviště budou vybudovány dorazy proti posunu kontejneru na stěny stanoviště, tento doraz je nutno umístit ve vzdálenosti min. 30 cm od líce vnitřní stěny.

POHLED 2

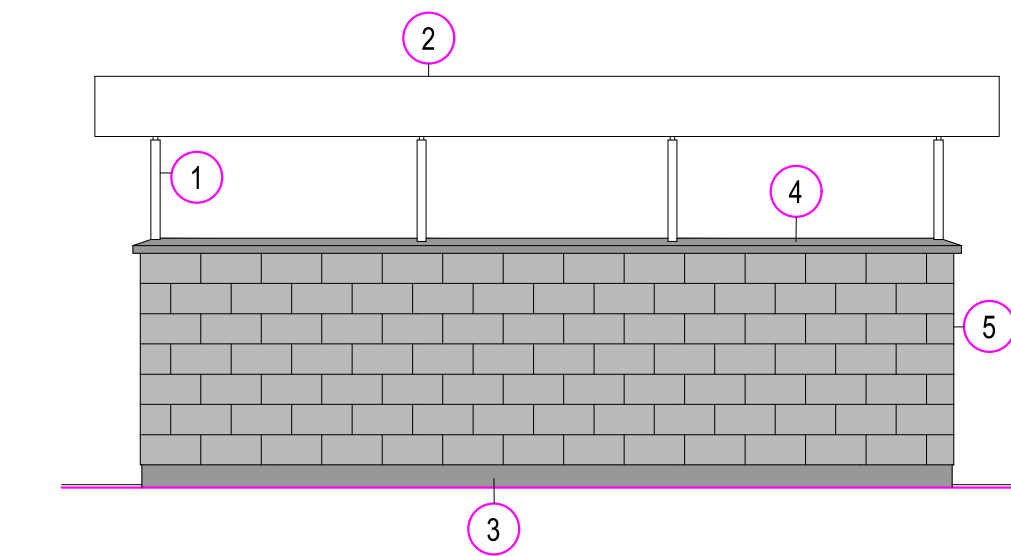

POHLED 4

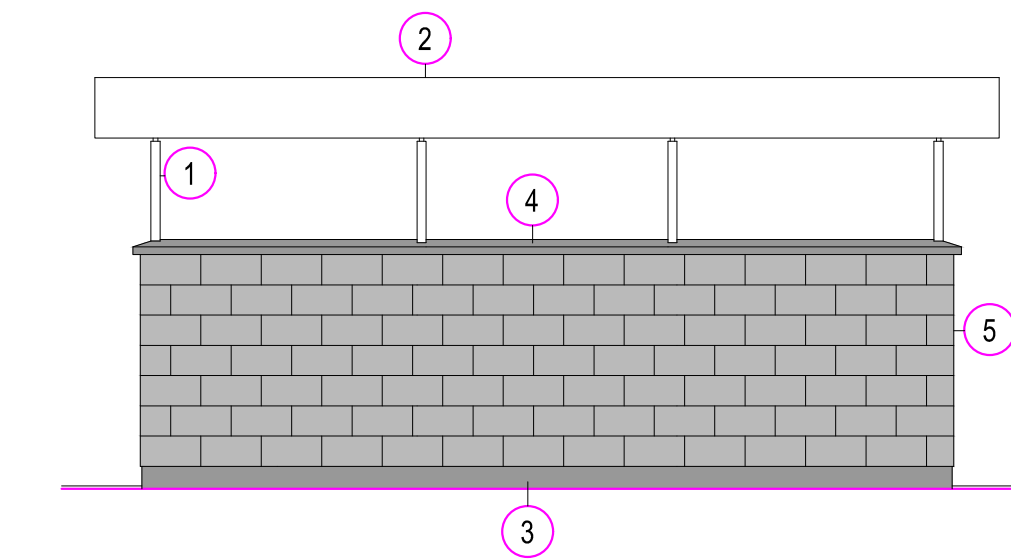

Generální projektant:



PRODIN A.S.
K VÁPENCE 2745
530 02 PARDUBICE

WWW.PRODIN.CZ
DIČ: CZ25292161
IČO: 25292161

Zpracovatel dílčí části dokumentace:

Vypracoval: Radek Tušil

Zodp. projektant: Radek Tušil

Kontroloval: Ing. Michal Hornýš

Kraj: Pardubický

Investor: Stát, město Pardubice - MO III

Stát, město Pardubice - MO III

Stát, město Pardubice - MO III

Souřadnicový systém S-JTSK, Výškový systém Bp



Formát: 10A4

Datum: 07/2024

Účel: PDPS

Č. zakázky: 2023-4047208

Změna: 1. kopia

Měřítko: 1:1

Část dokumentace: 1. kopia

Č. výkresu: B

Obsah výkresu: PŮDORYS, ŘEZ, POHLEDY

Obsah výkresu: PŮDORYS, ŘEZ, POHLEDY

