

VI.A ZMĚNY ÚZEMNÍHO PLÁNU MĚSTA PARDUBICE

NÁVRH - výkres základního členění území

1 : 5000



LEGENDA :

stav	návrh	
		hranice zastavitelného území
		označení zastavitelného území


FUNKČNÍ PLOCHY

stav		návrh		
upřesnění stáv. stavu	změna fčního využití	zastavitelné území	změna fčního využití zastavitelného území	
				občanská vybavenost vyšší - školství

VI.A ZMĚNY ÚZEMNÍHO PLÁNU MĚSTA PARDUBICE

NÁVRH - výkres základního členění území

1 : 5000

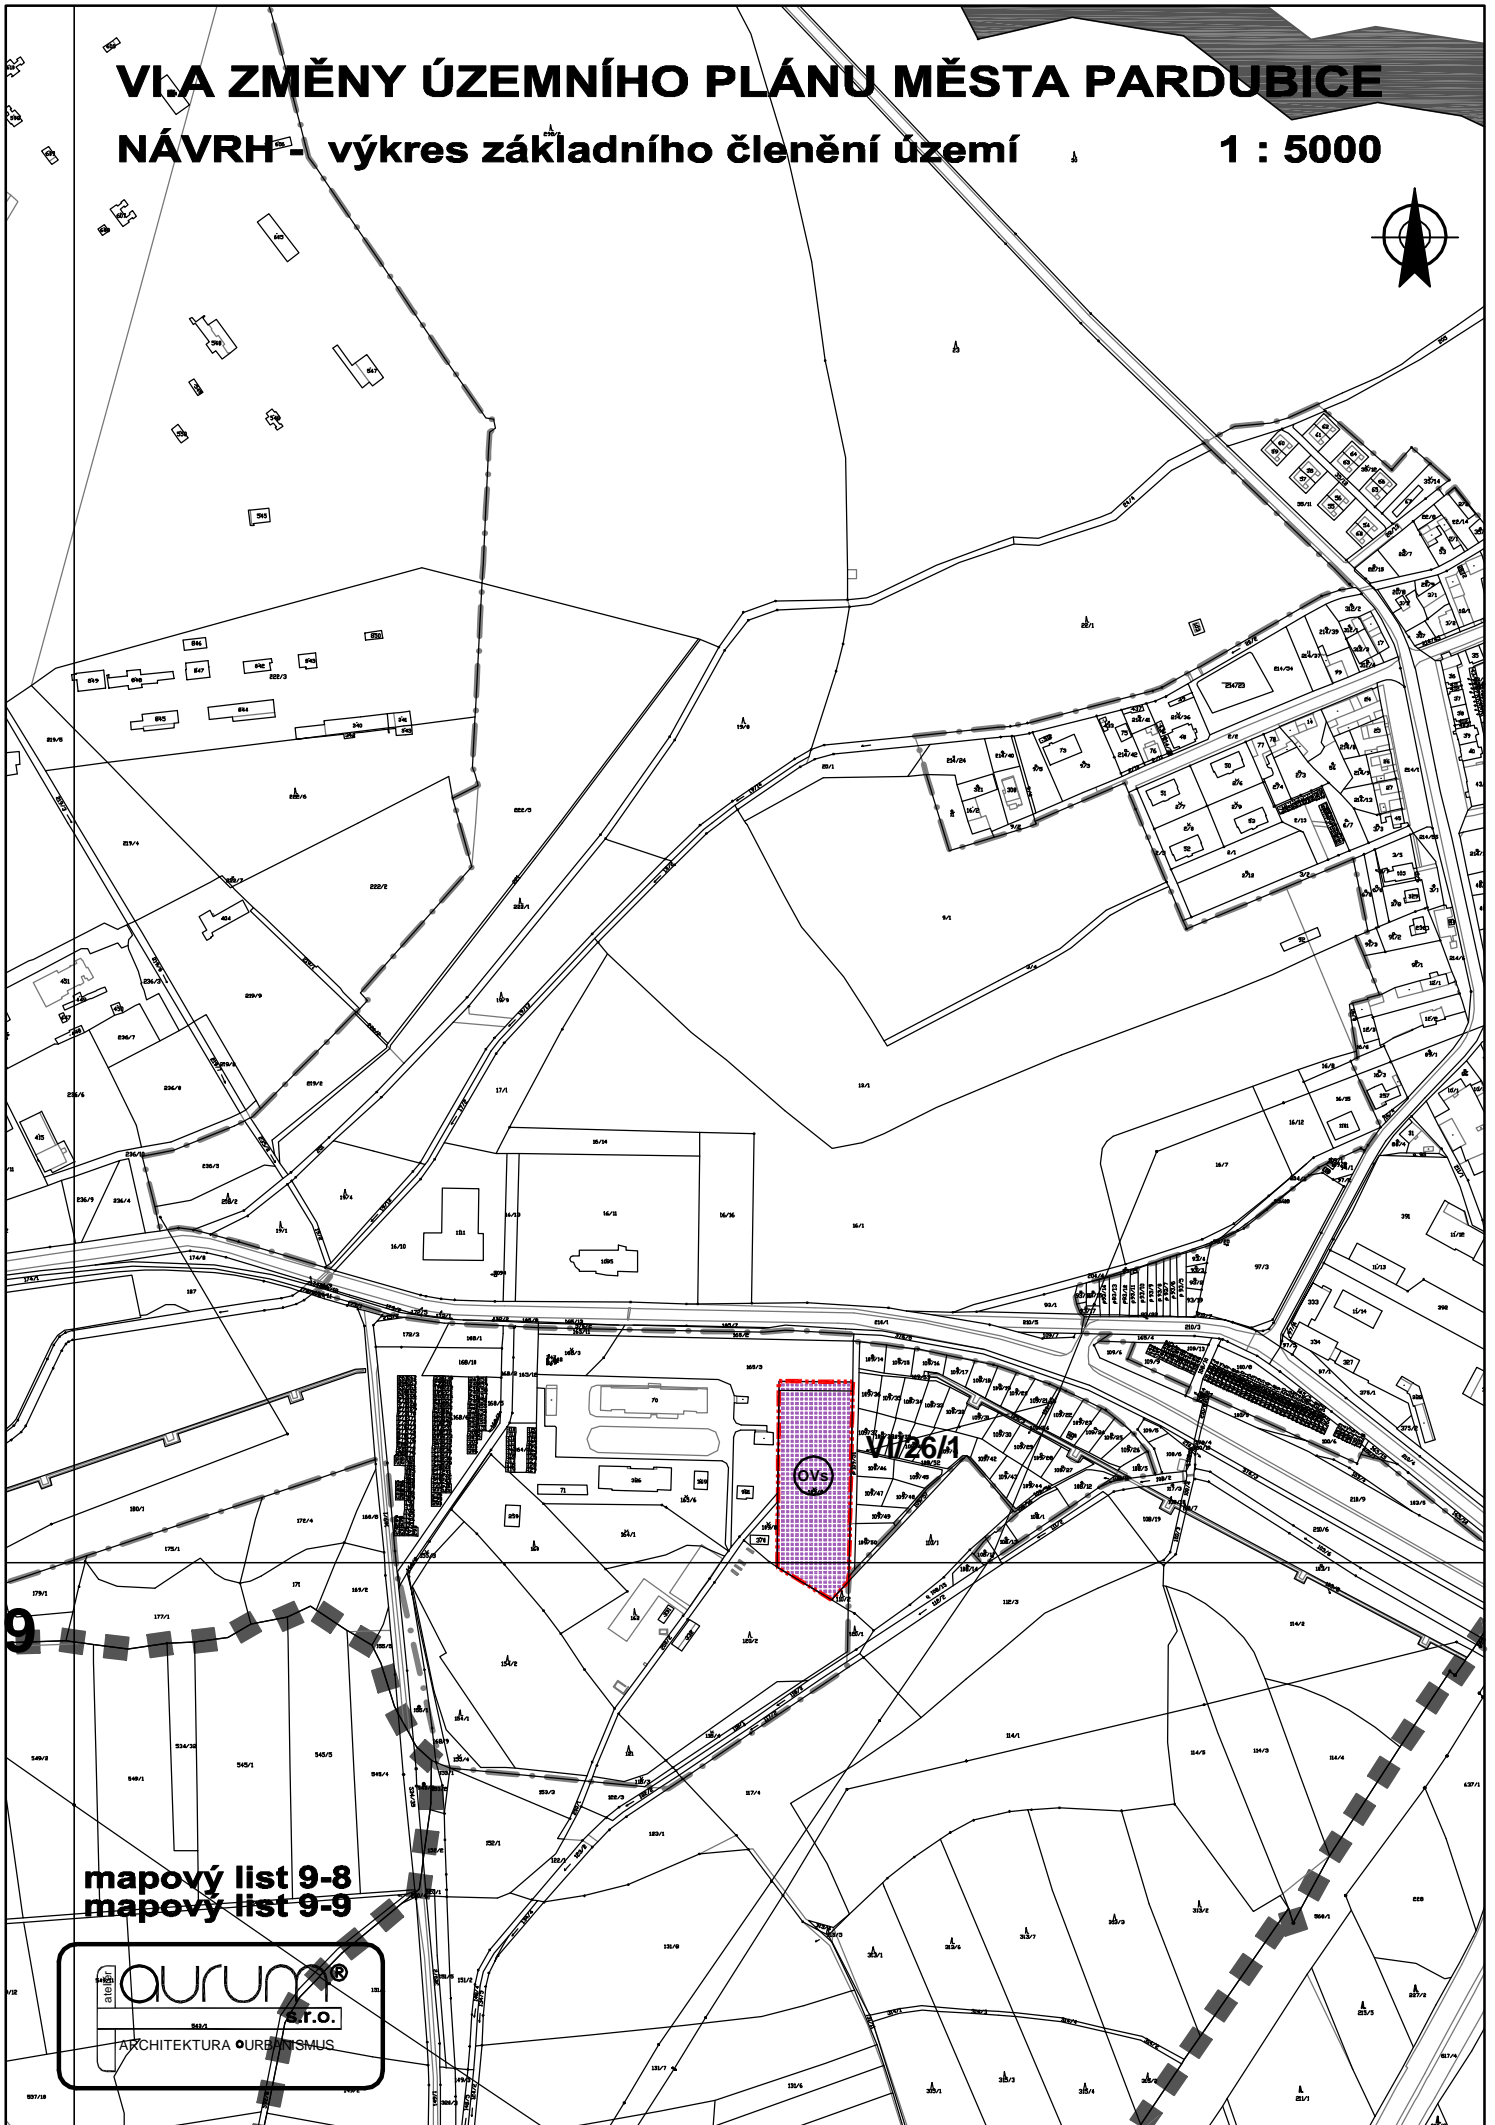

mapový list 9-8
mapový list 9-9

