



Pardubice

Magistrát města Pardubic
Odbor dopravy - Oddělení silniční dopravy, silničního hospodářství a
speciálního stavebního úřadu
nám. Republiky 12, 530 21 Pardubice



S00BX02G55SQ

Váš dopis zn.:

Ze dne:

Číslo jednací: MmP 95453/2024
Spisová značka: SZ_MMP 92097/2024
Počet listů: 6
Počet příloh: 0

Vyřizuje: Luděk Fiedler
Telefon: 466 859 195
E-mail: ludek.fiedler@mmp.cz

Datum: 08.07.2024

k vyvěšení:

- Magistrát města Pardubic, odbor dopravy
- Statutární město Pardubice – Úřad Městského obvodu Pardubice V, Češkova 22, 530 02 Pardubice, IČ: 00274046

Veřejná vyhláška

Opatření obecné povahy

Magistrát města Pardubic, odbor dopravy, správní orgán oprávněný ke stanovení přechodné úpravy provozu na pozemních komunikacích dle ustanovení § 77 odst. 1 písmeno c) zákona č. 361/2000 Sb., o provozu na pozemních komunikacích, ve znění pozdějších předpisů, dále jen zákon o provozu na pozemních komunikacích, na základě § 171 zákona č. 500/2004 Sb., správní řád, ve znění pozdějších předpisů, dále jen správní řád

vydává opatření obecné povahy
spočívající

ve stanovení přechodné úpravy provozu na pozemních komunikacích v Pardubicích

Magistrát města Pardubic, odbor dopravy, jako příslušný obecní úřad obce s rozšířenou působností po předchozím písemném vyjádření Policie České republiky, Krajského ředitelství policie Pardubického kraje, vydaném pod č. j. KRPE-60589-3/ČJ-2024-170606 dne 3. 7. 2024

stanoví

ve smyslu ustanovení § 77 odst. 1 písmeno c) zákona o provozu na pozemních komunikacích a o změnách některých zákonů, v platném znění a vyhlášky č. 294/2015 Sb., přechodnou úpravu k označení provádění zvláštního užívání parkovacího zálivu u domu č.p. 2901 v ulici Rokycanova v Pardubicích.

Žadatel: spol. VEKTOR INVEST s.r.o., Rokycanova 2798, 53002 Pardubice, IČ 63221713

V souvislosti s tímto, je stanoveno užití dopravních značek:

- **Z4** – pro označení plochy zvláštního užívání dle schéma OD 212 Příručky pro označování pracovních míst VI. Díl schválené Ministerstvem dopravy ČR
- **B28 + E13 s textem „MIMO VOZIDLE STAVBY od 13.7.2024 do 31.12.2024“ + E8a, c**

S ohledem na zajištění bezpečnosti provozu požadujeme následující:

- Vymístění parkujících vozidel musí být provedeno v souladu s ustanovením § 19a zákona č. 13/1997 Sb., o pozemních komunikacích.

Dopravní značení a zařízení provedte jako:	dopravní zařízení, přenosné svislé dopravní značky
Velikost dopravního značení:	základní rozměrová řada
Provedení dopravního značení a zařízení:	retroreflexní
Platnost úpravy:	13. 7. 2024 – 31. 12. 2024
Důvod:	stavební práce
Odpovědnost za řádné provedení úpravy:	VEKTOR INVEST s.r.o., Rokycanova 2798, 53002 Pardubice, IČ 63221713

Další podmínky pro provedení přechodné úpravy provozu:

- Dopravní značení, případně dopravní zařízení, provedte dle příložených situačních plánů, které jsou nedílnou součástí tohoto stanovení a podle odkazu či slovního popisu uvedeného v tomto stanovení.
- Přechodné dopravní značky musí být umístěny v souladu s TP 66 – Zásady pro označování pracovních míst na pozemních komunikacích, schválenými Ministerstvem dopravy čj. 21/2015-120-TN/1 ze dne 12. 3. 2015 s účinností od 1. 4. 2015, na sloupcích červeno-bíle pruhovaných, spodní okraj přenosné dopravní značky musí být nejméně 0,6 m nad úrovní vozovky a pokud možno v jednotné výšce v rámci pracovního místa. Dopravní značení a zařízení musí odpovídat vyhlášce č. 294/2015 Sb., ČSN EN 12899-1, VL 6.1, VL 6.2, VL 6.3.
- Žadatel je povinen zajišťovat průběžnou kontrolu a údržbu dopravního značení a zařízení tak, aby bylo v řádném stavu.


Odůvodnění:

Magistrát města Pardubic, odbor dopravy (dále též „správní orgán“) obdržel od Úřadu Městského obvodu Pardubice V, Češkova 22, 530 02 Pardubice IČ: 00274046 podklady žadatele spol. VEKTOR INVEST s.r.o., Rokycanova 2798, 53002 Pardubice, IČ 63221713, k přechodné úpravě provozu na pozemních komunikacích k označení provádění zvláštního užívání parkovacího zálivu u domu č.p. 2901 v ulici Rokycanova v Pardubicích. Důvodem návrhu jsou práce spojené se stavbou rezidence Vektor mezi domy č.p. 751 a 2901 v ulici Rokycanova. Správní orgán k návrhu přechodné úpravy provozu obdržel vyjádření dotčeného orgánu, Krajského ředitelství policie Pardubického kraje, které zohlednil při vydání opatření obecné povahy. Na základě ustanovení § 77 odst. 5 Zák. č. 361/2000 Sb. o provozu na pozemních komunikacích, ve znění pozdějších předpisů, vydal správní orgán stanovení bez návrhu opatření obecné povahy, jelikož se jedná o stanovení přechodné úpravy provozu na pozemních komunikacích.

Poučení:

Proti opatření obecné povahy nejsou přípustné žádné opravné prostředky ve smyslu obecných předpisů o správním řízení.

SITUACE ZAŘÍZENÍ STAVENIŠTĚ (1:500)

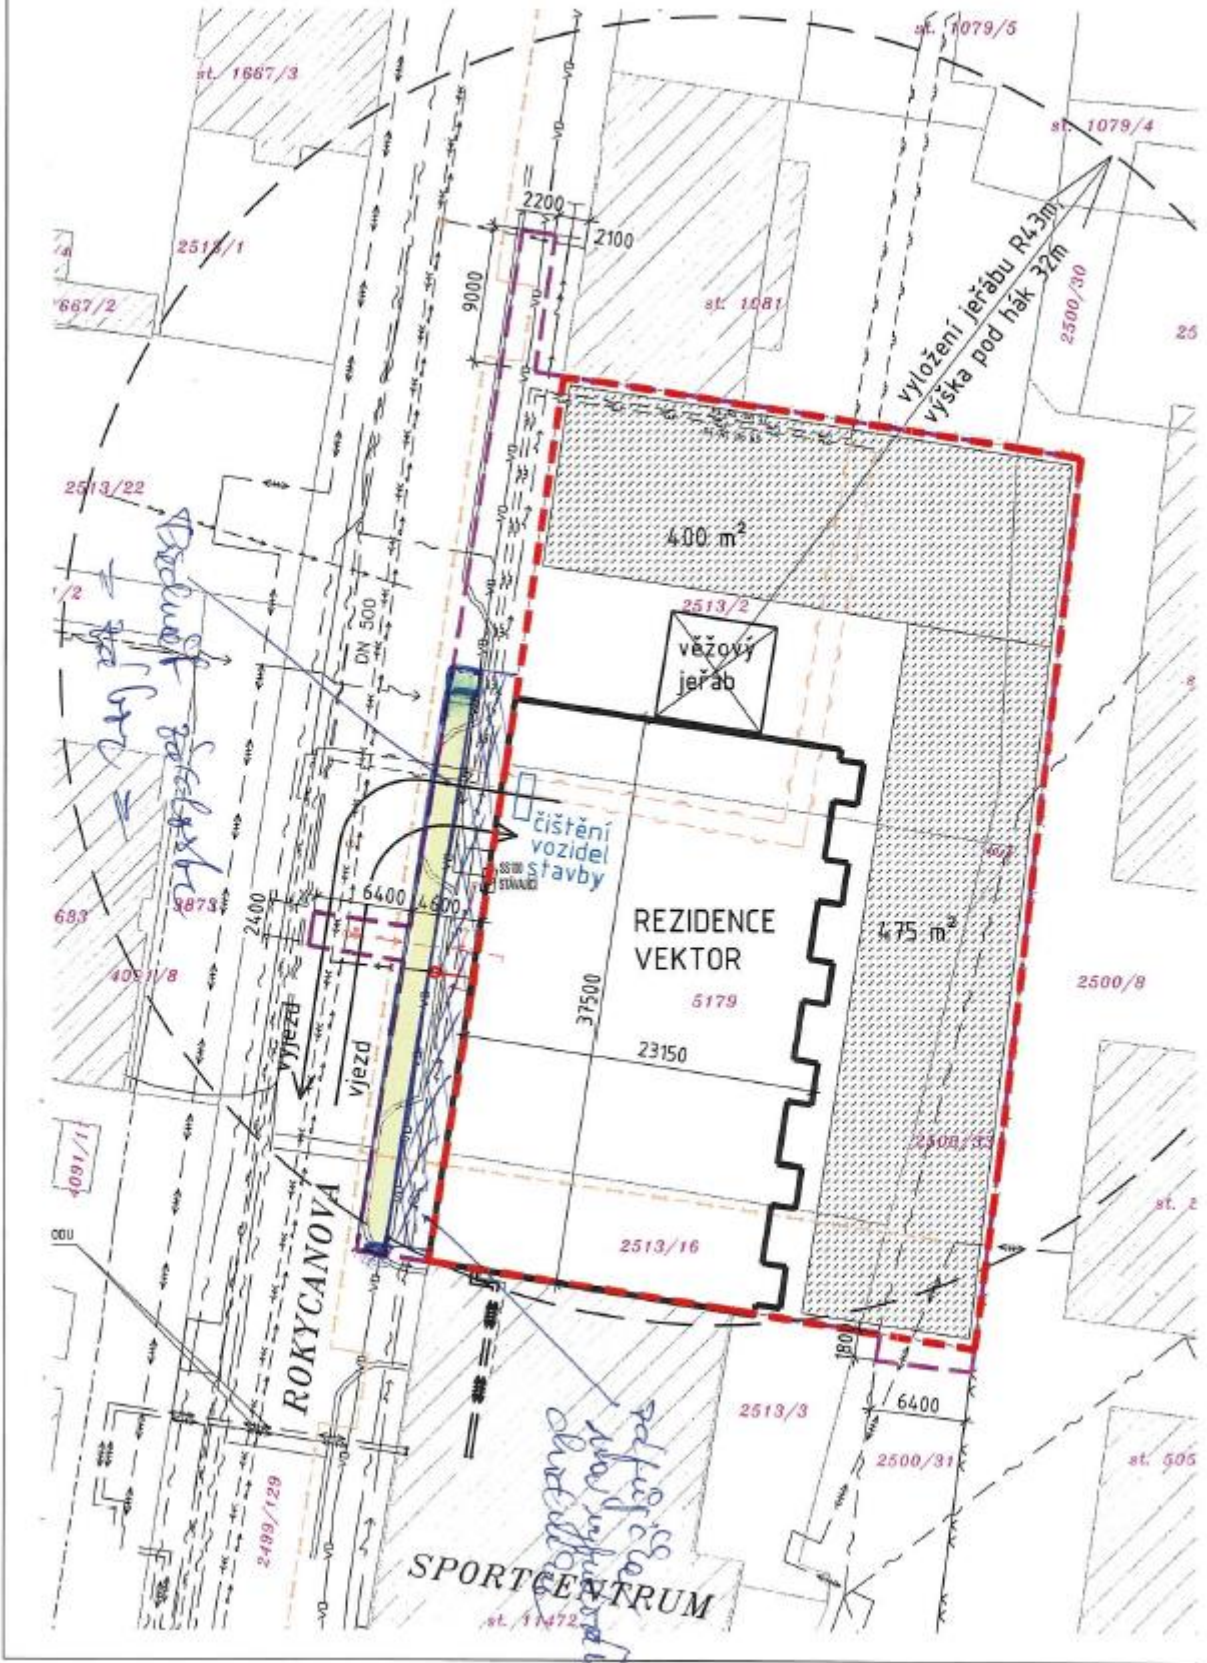



O1
O2

Pracovní místo
dlouhodobé
dvoupruh
krajnice – bodová závada
bez zúžení jízdního pruhu

OD 212

Použije se pro označení drobné lokální závady, která nevyžaduje snížení rychlosti. Například se jedná o nakloněná svodidla nebo vyjeté koleje na nezpevněné krajnici

Třípruh a směrově nerozdělený čtyřpruh obdobně

Směrovací desky Z4
odstup max. 9 m
Desky se umístí podél závady,
nejdále však 1 m od hrany zpevnění



Kóty jsou v metrech

24. listopadu 2023