



Návrh přechodného dopravního značení.

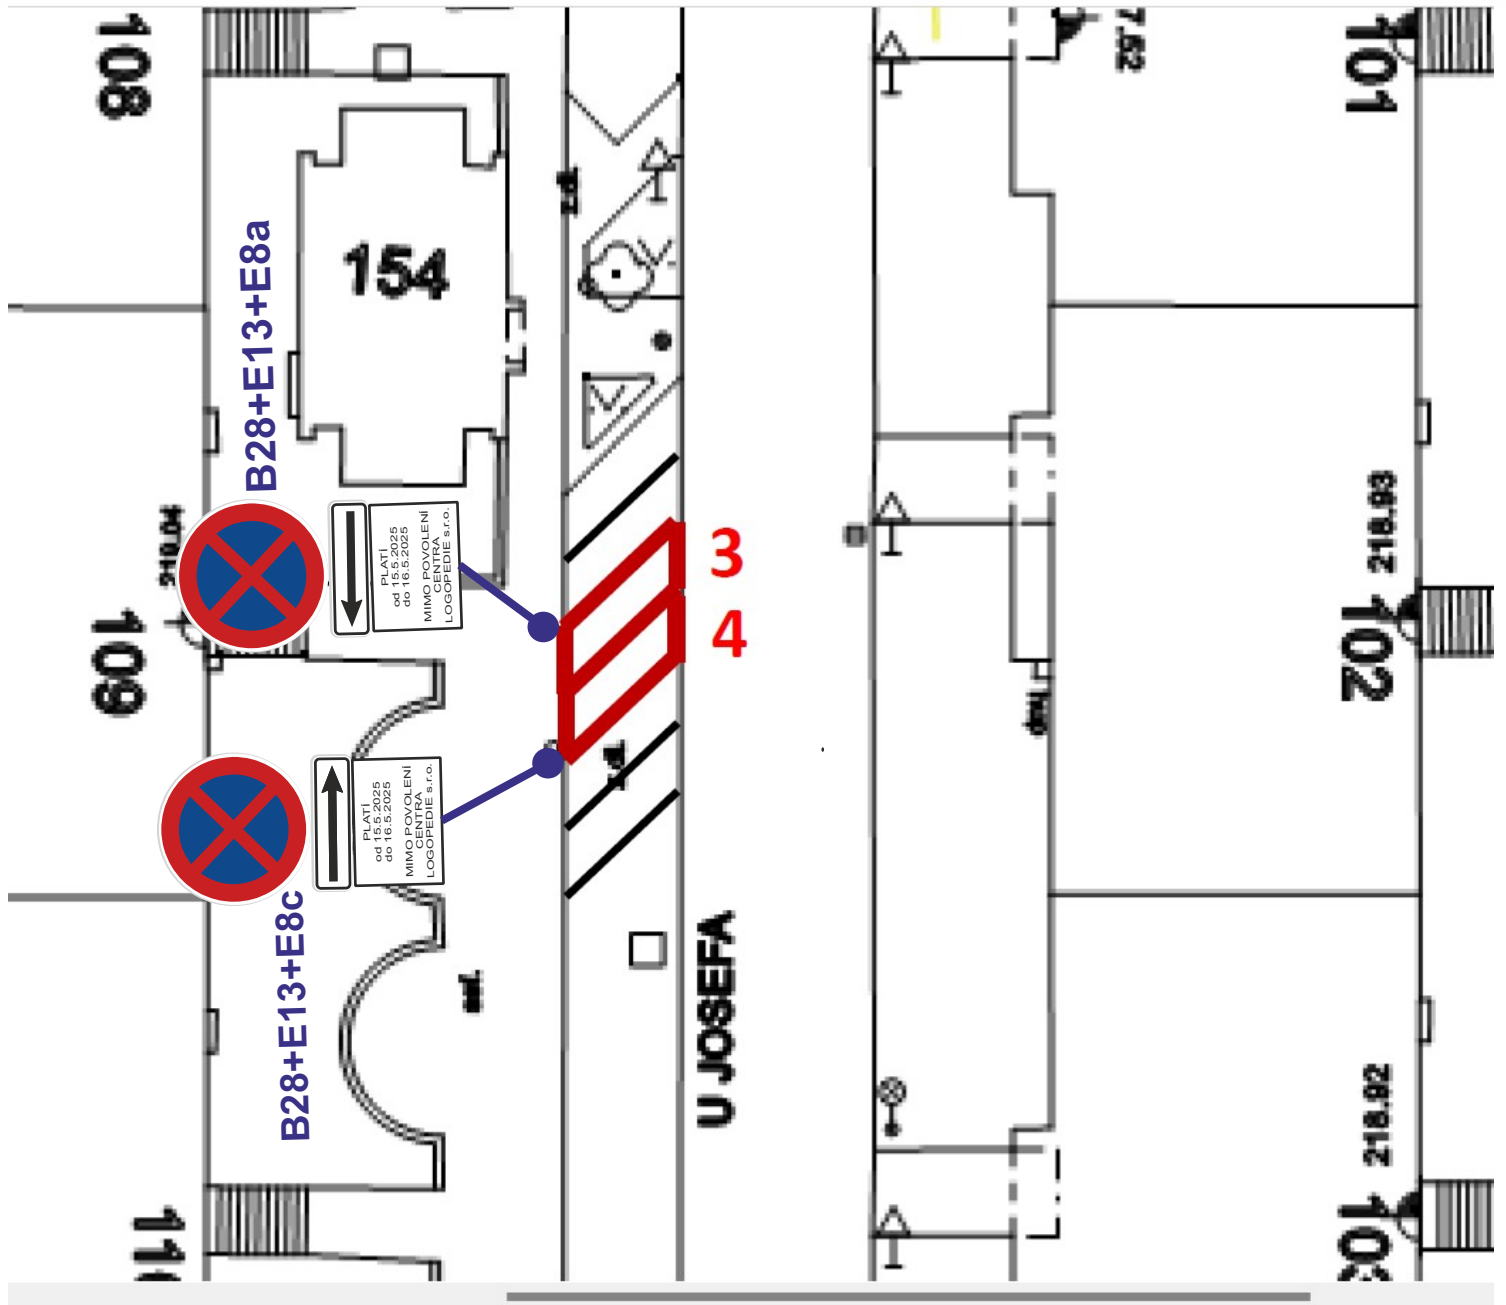

- DZ umístit minimálně 7 dní předem

Na DZ E13 text: „**PLATÍ od 15.5.2025 do 16.5.2025 MIMO POVOLENÍ CENTRA LOGOPEDIE s.r.o.**”

Formát:	1 x A4	Datum:	23.04.2025	 <p>Služby města Pardubic a. s. Hůrka 1803 530 12 Pardubice- Bílé předměstí IČ 25 26 25 72 mobil: 777 783 111</p>
Číslo zakázky:	2304/2025			
Vypracovat:	Ladislav Paulus	Kontrolovat:	Ing. Luděk Čapek	
Akce:	Vyparkování vozidel v Pardubicích, ul. U Josefa.			
Část:	Návrh přechodné úpravy provozu na PK			Objednatel: Aleš Pipek Centrum logopedie s.r.o.