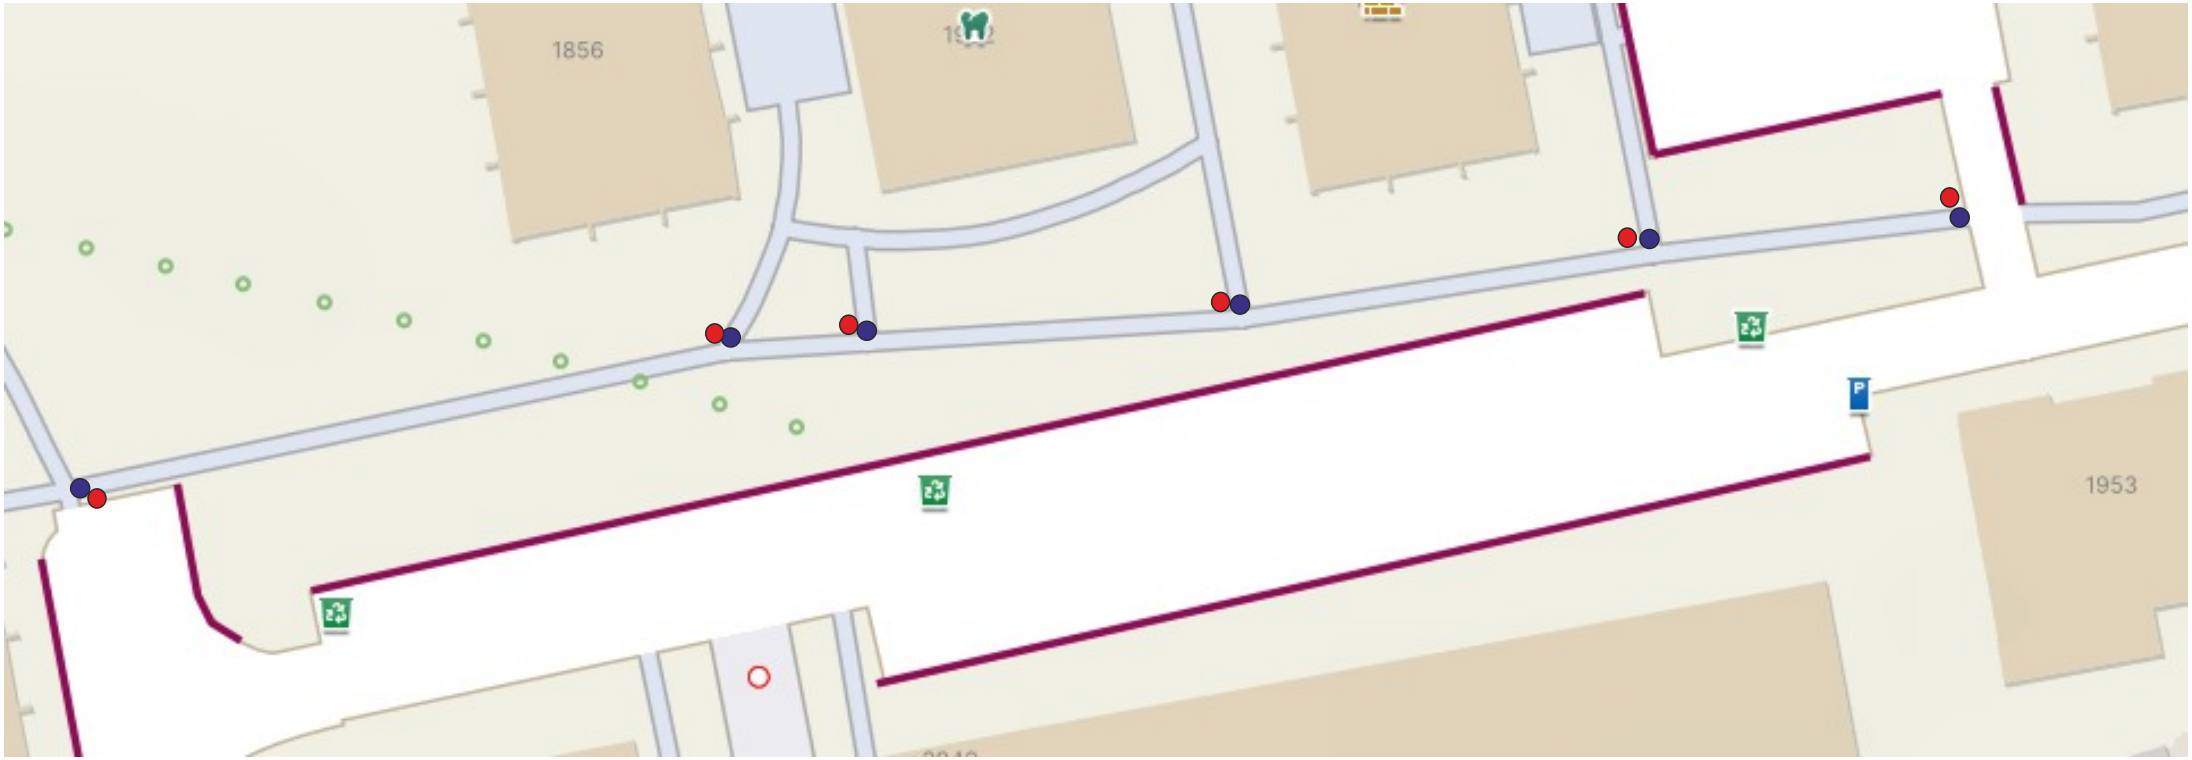

A22+E13 s textem „POZOR PROCHÁZÍTE STAVBOU” - tyto dz budou umístěny v termínu od 25.02.2026 do 23.03.2026.
Při umístění dz B30+E13+Z2 budou sneseny.

B30+Z2+E13 s textem „PROBÍHÁ OPRAVA POVRCHU”
Bude umístěno v termínu 23.03.2026 - 27.03.2026
při pokládce nového povrchu stezky.

Aktuální pracovní místo bode označeno DZ Z4 dle potřeby.
Průchozí šíře stezky bude v minimálně 150 cm.

Formát: A4		Datum: 09.02.2026	SLUŽBY MĚSTA PARDUBIC a.s. Služby města Pardubic a. s. Hůrka 1803 530 12 Pardubice- Bílé předměstí IČ 25 26 25 72 mobil: 777 783 111
Číslo zakázky: 0902/2026			
Vypracoval: Ladislav Paulus		Kontroloval: Ing. Luděk Čapek	
Akce: Oprava povrchu stezky Nábřeží Závodu míru			Objednatel:
Část: ETAPA 3			

ETAPA 3