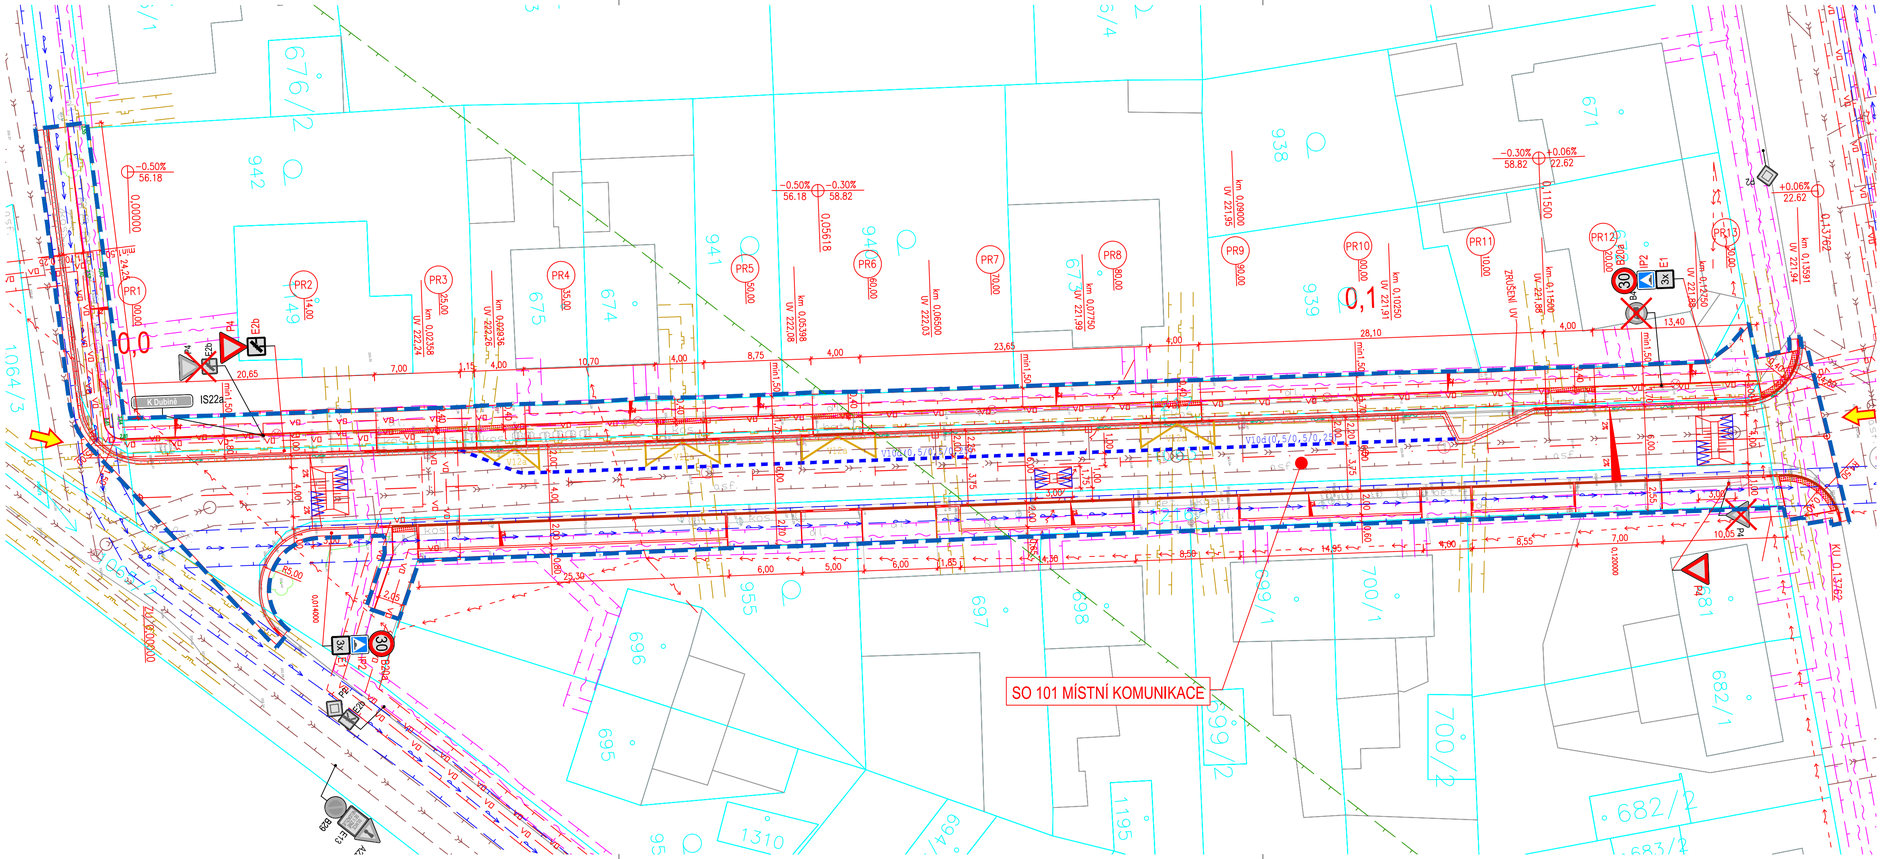

LEGENDA:

- POLOHOPIS – STÁVAJÍCÍ STAV
- KATASTR NEMOVITOSTÍ – ZDIGITALIZOVANÝ
- HRANY NÁVRHU
- VAROVNÝ PÁS – DLAŽBA S HMAT. ÚPRAVOU
- OBRUBNÍK SILNIČNÍ – PŘEDVÝŠENÍ +12cm
- OBRUBNÍK SILNIČNÍ SNÍŽENÝ – PŘEVÝŠENÍ +2cm
- VODOROVNÉ DOPRAVNÍ ZNAČENÍ – NÁSTŘIK BARVOU
- SMĚR ODTOKU VODY
- BETONOVÁ PŘÍDLAŽBA 25/10/50cm
- PŘÍČNÝ SKLON
- ULIČNÍ VPUST + KANALIZAČNÍ PŘÍPOJKA PCV DN 150
- HRANICE STAVBY
- VSTUP NA STAVBU
- P4 SVISLÉ DOPRAVNÍ ZNAČENÍ STÁVAJÍCÍ
- P4 SVISLÉ DOPRAVNÍ ZNAČENÍ STÁVAJÍCÍ – RUŠENÉ
- IP11c SVISLÉ DOPRAVNÍ ZNAČENÍ – NÁVRH

TECHNICKÁ INFRASTRUKTURA:

- VO EL. VEDENÍ NN PODZEMNÍ – VO
- KANALIZACE JEDNOTNÁ
- VODOVOD
- EL. VEDENÍ NN NADZEMNÍ
- SDĚLOVACÍ VEDENÍ PODZEMNÍ
- PLYNOVÉ VEDENÍ NTL
- PLYNOVÉ VEDENÍ STL
- OCHRANNÉ PÁSMO – BARVA DLE PŘÍSLUŠNÉ INŽ. SÍTĚ
- OCHRANNÉ PÁSMO LESA

VÝPIS STAVEBNÍCH OBJEKTŮ:

SO 101 – MÍSTNÍ KOMUNIKACE

N

PODZEMNÍ VEDENÍ JSOU ZAKRESLENA INFORMATIVNĚ ! PODMÍNKOU ZAHÁJENÍ STAVEBNÍCH PRACÍ JE VYTYČENÍ PODZEMNÍCH VEDENÍ A OZNÁMENÍ ZAČÁTKU STAVBY JEJICH SPRÁVCŮM !

PROJEKTANT: Ing. Jakub Holý	VYPRACOVAL: Ing. Jakub Holý	KONTROLOVAL: Ing. František Haburaj, Ph.D.	ZPRACOVATEL: DSP a.s.
INVESTOR: Statutární město Pardubice – MÚ Pardubice VI, Kostnická 865, 53006 Pardubice			ČÍSLO ZAKÁZKY: / FORMÁTY: 4 x A4
KRAJ / OBEC: Pardubický kraj / Pardubice, Svítkov			
STAVBA: REKONSTRUKCE KOMUNIKACE K DUBINĚ, PARDUBICE – SVÍTKOV ETAPA I			DATUM: 3.2019 / PARÉ:
STAVEBNÍ OBJEKT:			STUPEŇ: DUSP
			MĚŘÍTKO: 1:250
NÁZEV PŘÍLOHY: KOORDINAČNÍ SITUAČNÍ VÝKRES			ČÁST: C / PŘÍL. Č.: 3

DOKUMENTACI LZE UŽÍVAT POUZE VE SMYSLU PŘÍSLUŠNÉ SMLOUVY O DÍLO. VÝKRES, Č. JEHO ČÁST, MŮŽE BÝT KOPÍROVÁN NEBO JINÝM ZPŮSOBEM ROZŠIŘOVÁN POUZE PO PŘEDCHOZÍM SOUHLASU ZPRACOVATELE.