




# PŘÍLOHA Č. 2

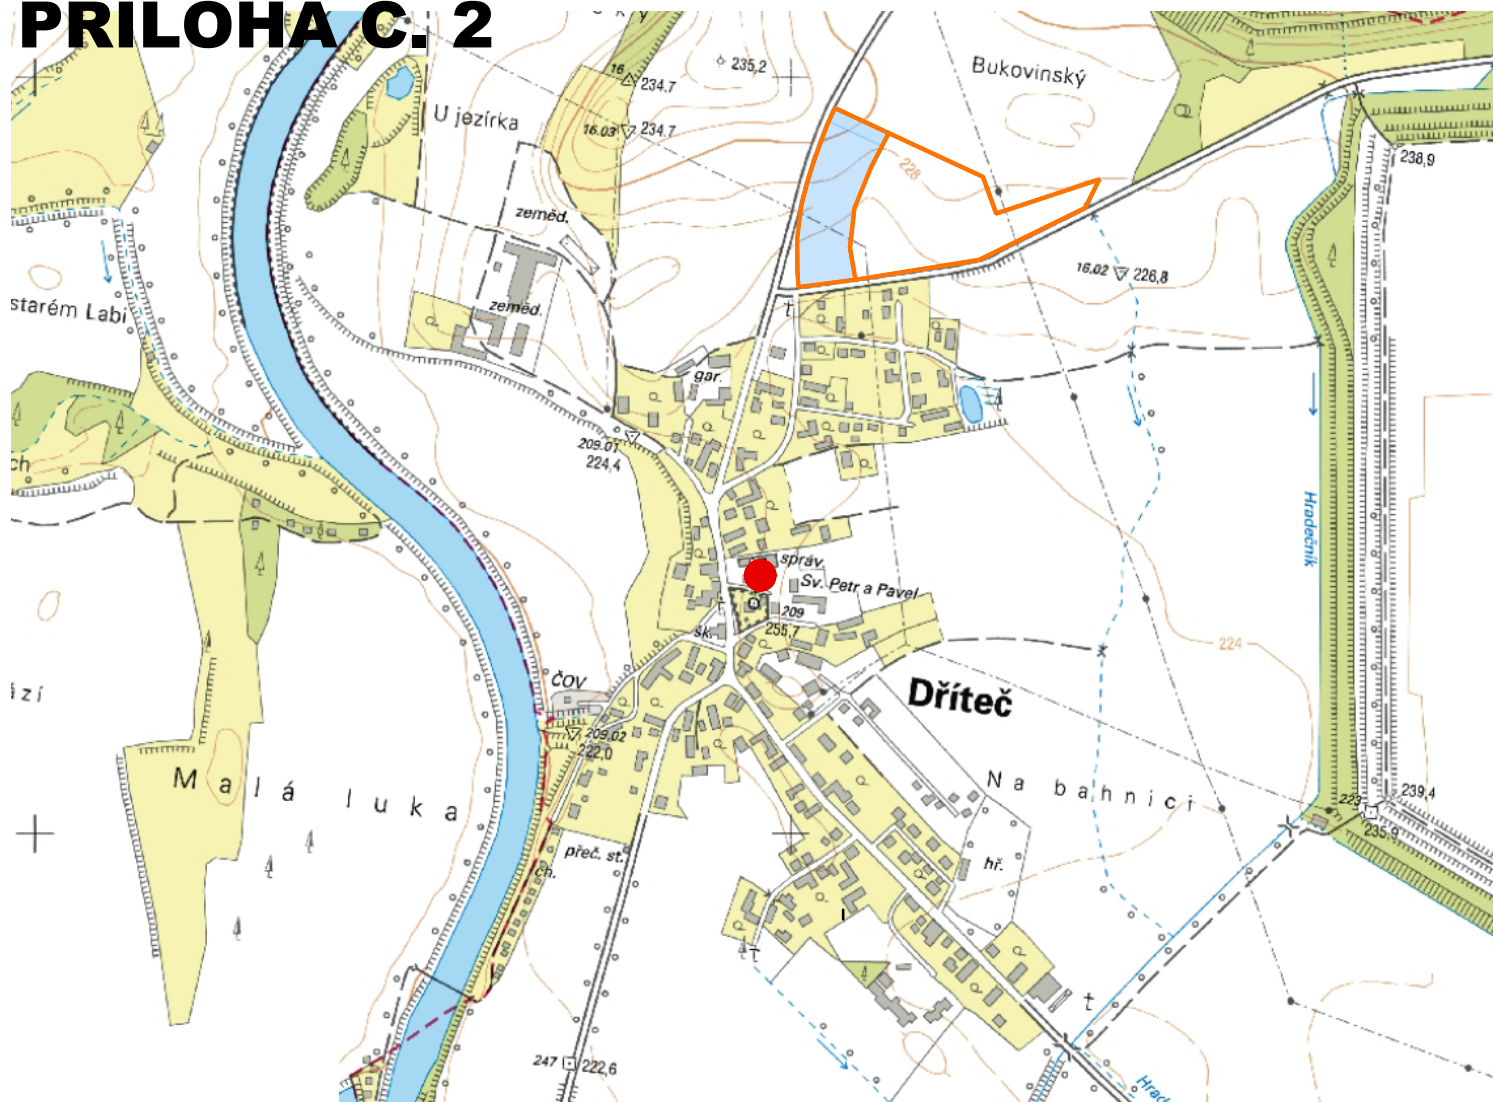

## LOKALITA RODINNÝCH DOMŮ DŘÍTEČ SEVER

### LEGENDA:

-  ROZVOJOVÉ ÚZEMÍ
-  1. ETAPA
-  CENTRUM OBCE

AUTOR NÁVRHU	Ing. arch. Jiří Zídka				
SPOLUPRÁCE	Ing. arch. L. Zídková				
VIZUALIZACE	Ing. Jiří Milička				
GENERÁLNÍ PROJEKTANT adresa	ATELIÉR ZÍDKA, architektonická kancelář, spol. s r.o. Jižní ul. 870, Hradec Králové 500 03 tel.: 495406739, 495408920, E-mail: zidka@atelierzidka.cz				
OBJEDNATEL PD	Petra Josef, Náhon 129/31, Hradec Králové 500 09		číslo zakázky	1168/010	
název akce	ZASTAVOVACÍ STUDIE RODINNÝMI DOMEY OBEC DŘÍTEČ – SEVER			stupeň PD	STUDIE
název výkresu				SITUACE ŠIRŠÍCH VZTAHŮ	
			měřítko		
			číslo výkresu	AR.2	