



Kontrolní místa ŘSD - CB kryty Opočíněk

termín: 12.8. - 6.9.2024

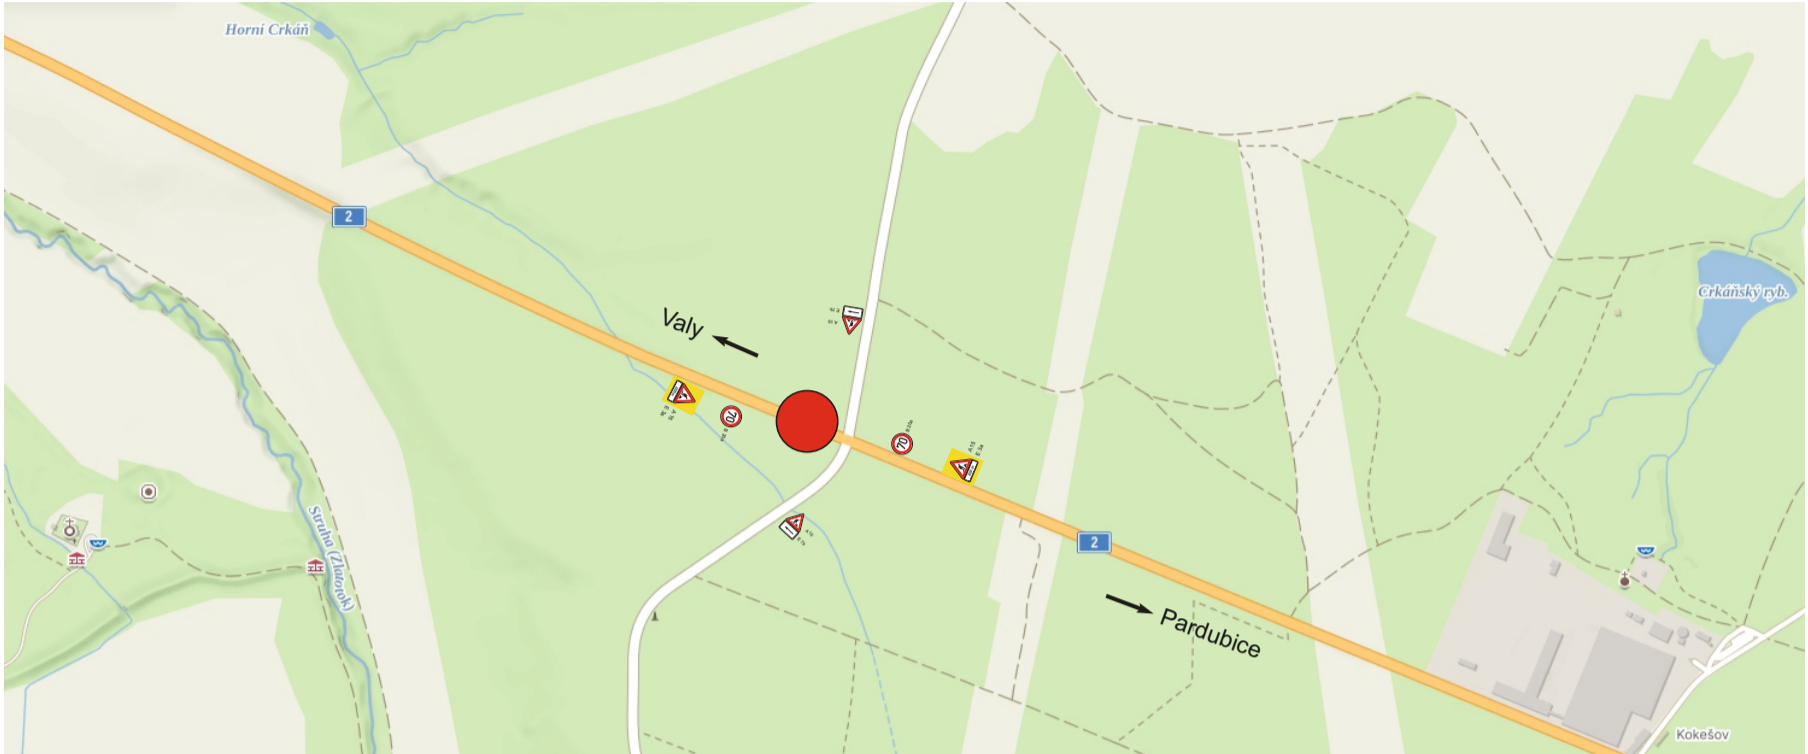




Uzavírka obou zálevů, dojde k zúžení jízdních pruhů, oba průjezdné pruhy o šíři 3,0 m. Bude frézována zpevněná krajnice.

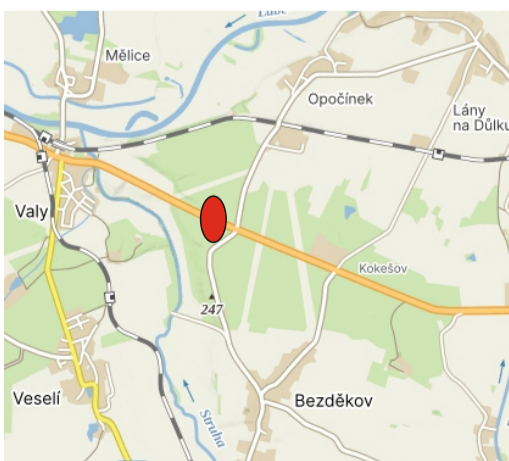

Zhotovitel:			
Kreslil:	Blanka Faltysová / tel.: 601 545 613	 DOPRAVNÍ ZNAČENÍ - PARDUBICE s.r.o. Rosice 155 533 51 Pardubice IČO: 259 31 016 DIČ: CZ25931016 tel.: 603 115 936 e-mail: info@dzpce.cz web: www.dzpce.cz	
Zodp. projektant:	David Fanta / 603 115 936 / info@dzpce.cz		
Kontroloval:	David Fanta / 603 115 936 / info@dzpce.cz		
Kraj:	Pardubický	Okres:	Přelouč
Obec:	Opočíněk		
Akce:	I/2 Opočíněk - kontrolní místa		
	DOPRAVNĚ INŽENÝRSKÁ OPATŘENÍ		
DATUM:	28.06.2024		
Č. ZAKÁZKY:			
STUPEŇ PD:	DIO		
MĚŘITKO:			
FORMÁT:	2x A3		

Kontrolní místa ŘSD - CB kryty Opočíněk

termín: 12.8. - 6.9.2024

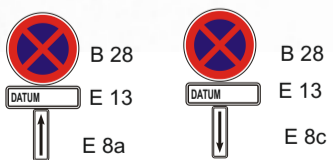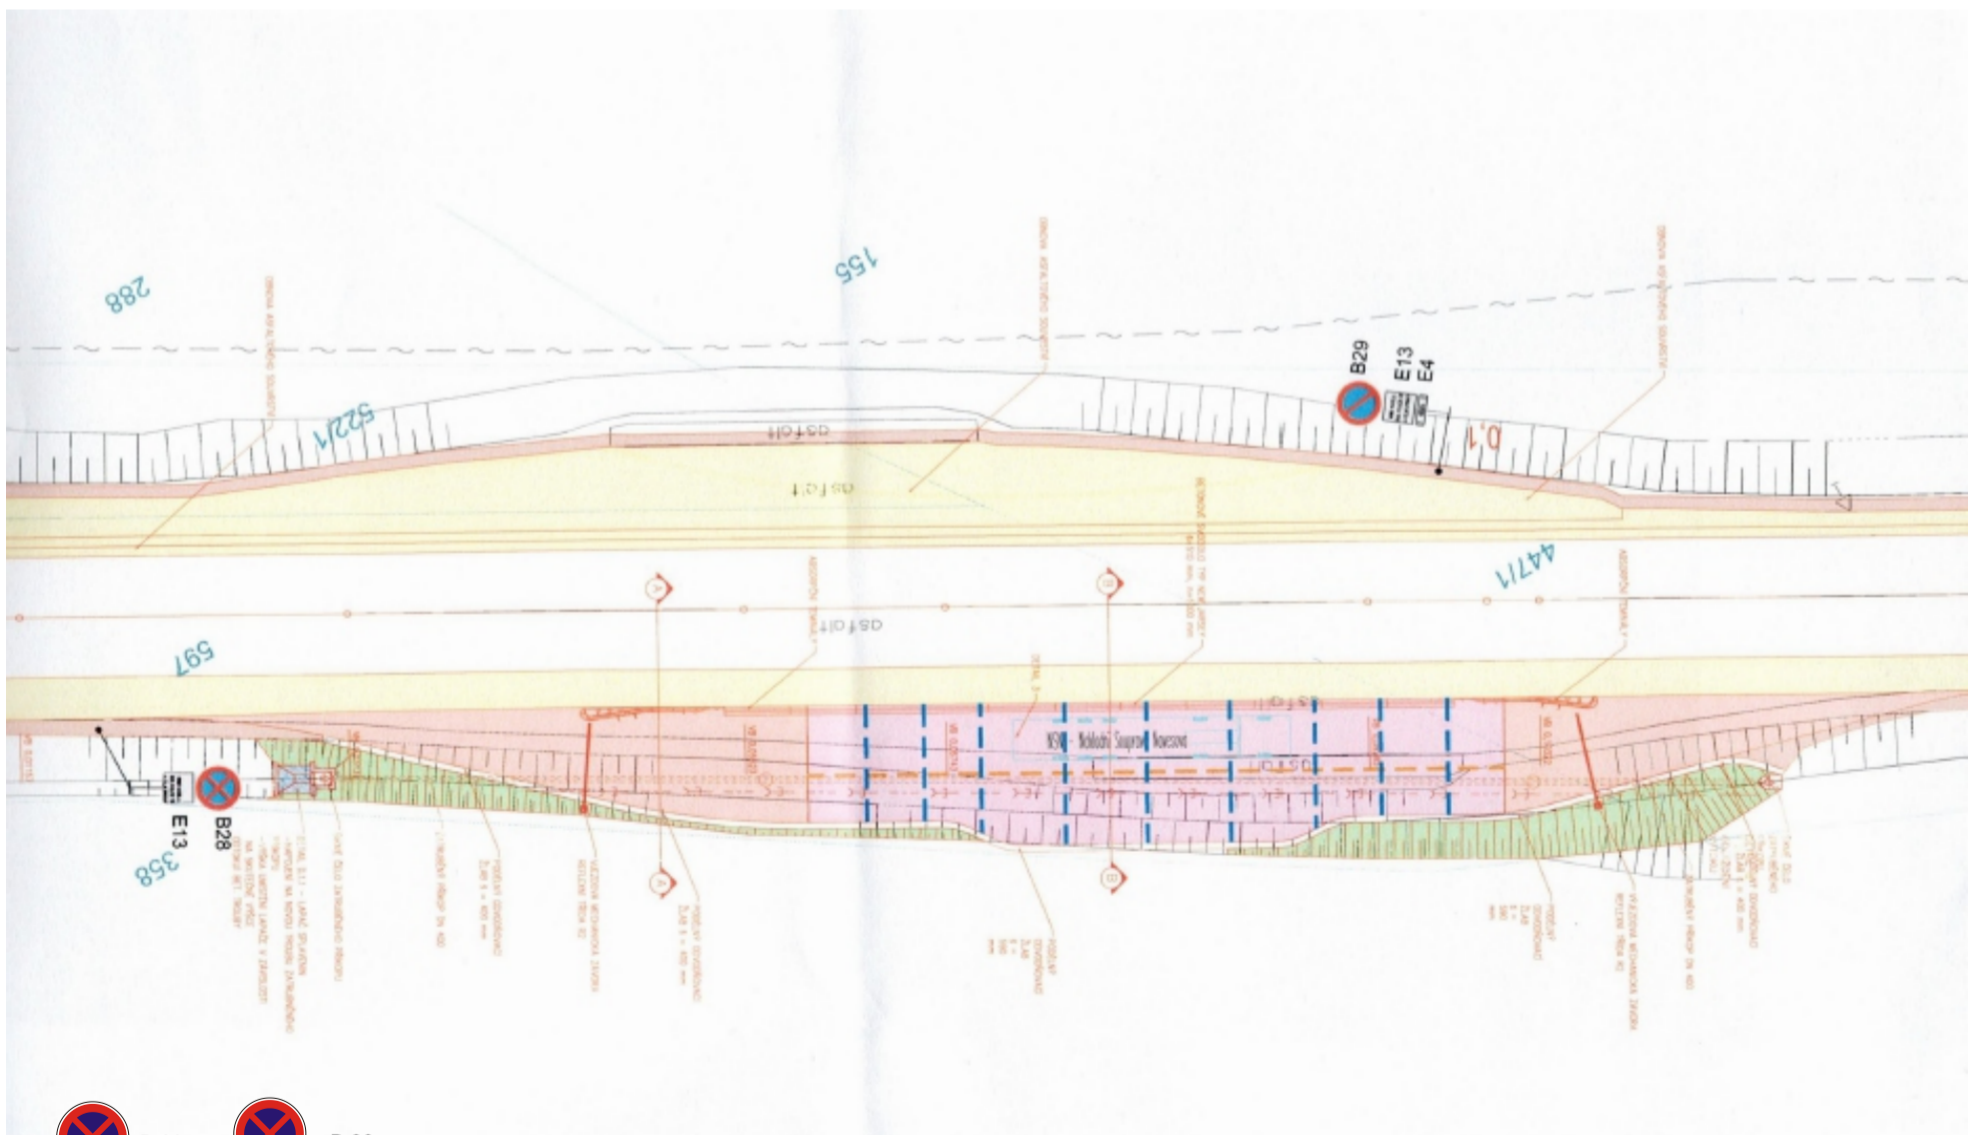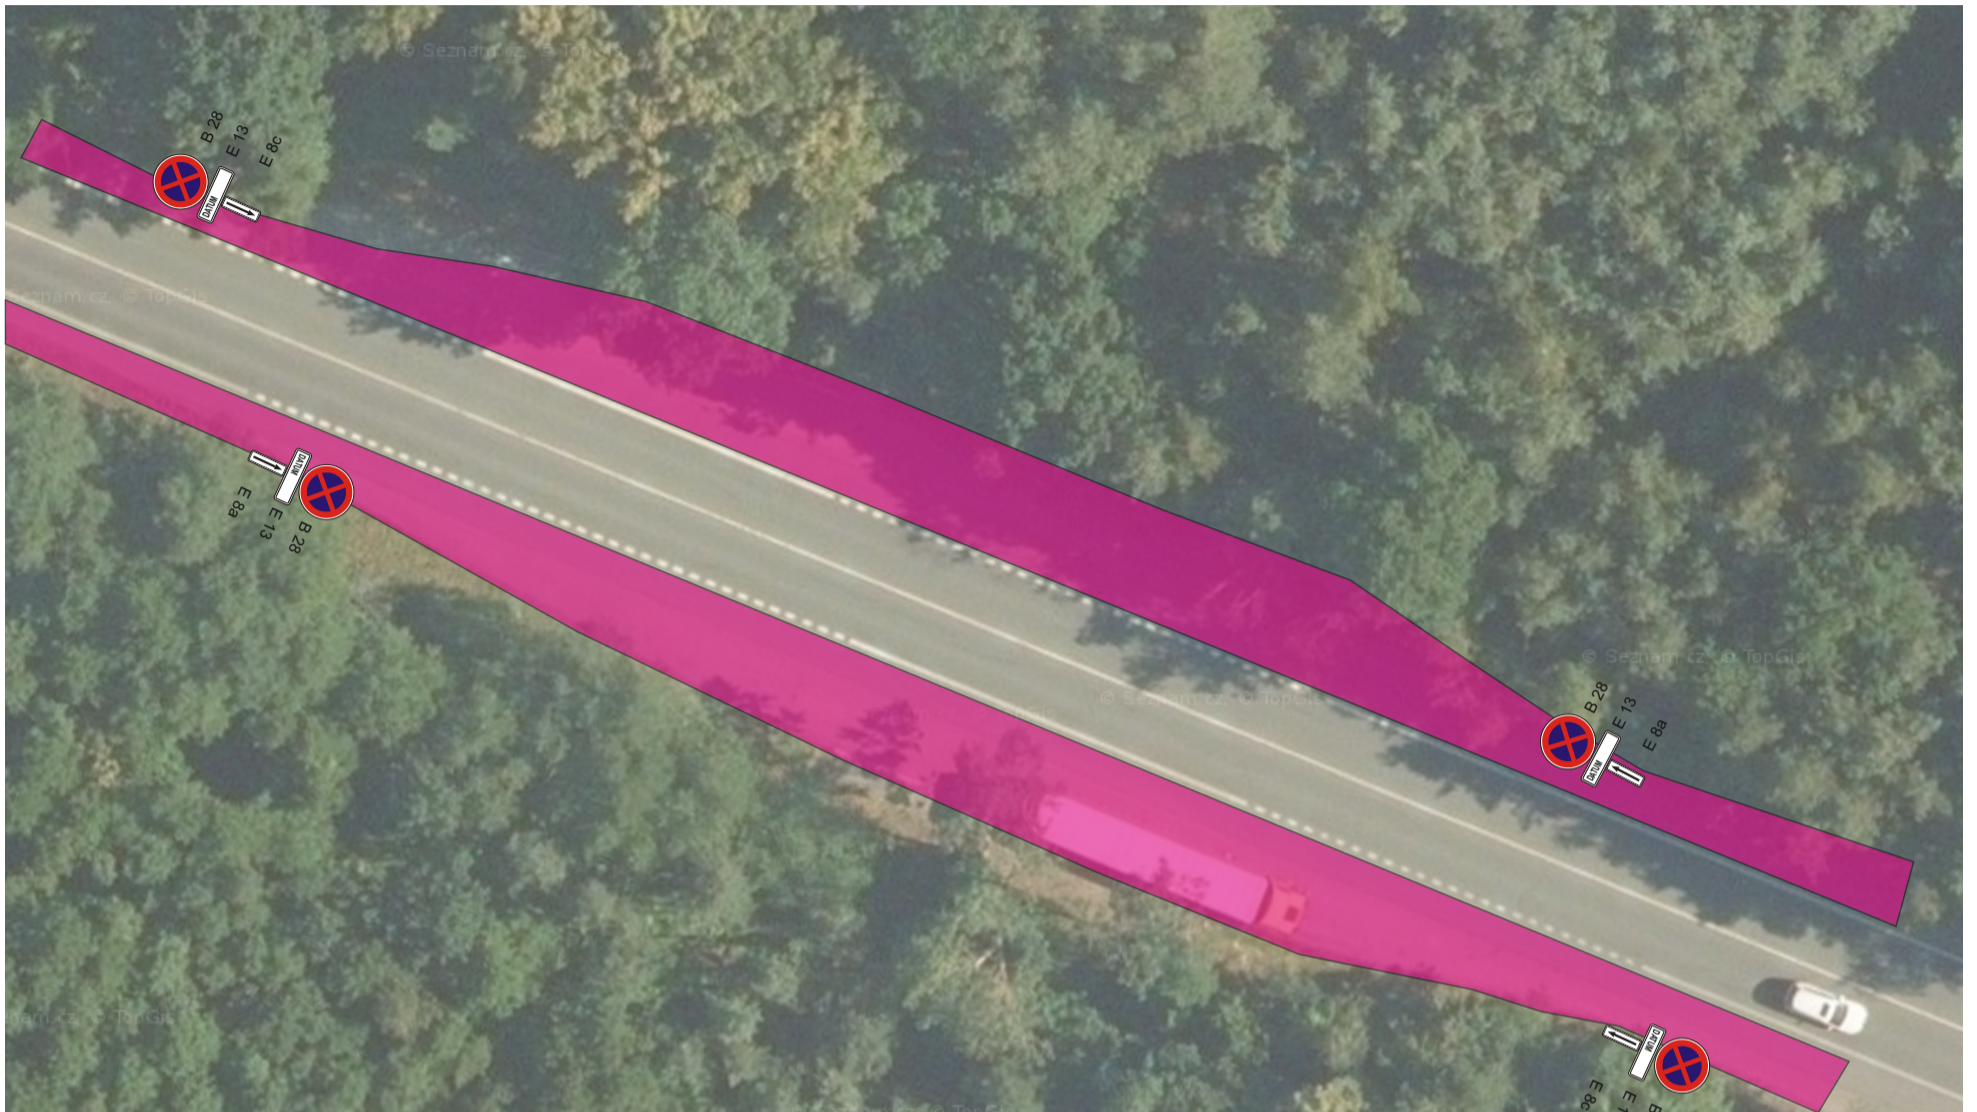

Vymístění vozidel 7 dní
před plánovanými pracemi.