



LEGENDA DOPRAVNÍHO ZNAČENÍ:

- SDZ STÁVAJÍCÍ
- SDZ RUŠENÉ
- SDZ NOVÉ

svislé dopravní značení - dopravní zařízení navrženo na snesení:

- Z12 - zpomalovací polštář - 2 x
- B4 - zákaz vjezdu nákladních vozidel


dopravní značení nově osazené:

- IP 10a - slepá pozemní komunikace 2x - provedení DZ ve variantě s výjimkou cyklistů
- IP 10b - Návěst před slepou pozemní komunikací 2x - provedení DZ ve variantě s výjimkou cyklistů


dopravní zařízení:

meandru z otočných silničních závor za účelem zamezení průjezdu vozidel s požadavkem na bezbariérovost, visací zámek, otevírání směrem do komunikace - 2 x, viz. detail A


- + Z9 ŽLUTÉ A ČERNÉ PRUHY (označující překážku na pozemní komunikaci)
- délka ramene závor je navržena 1,90 m, závor jsou od sebe vzdáleny 2,00 m, sloupek závor bude umístěn v bezpečnostním odstupu 0,50 m od komunikace

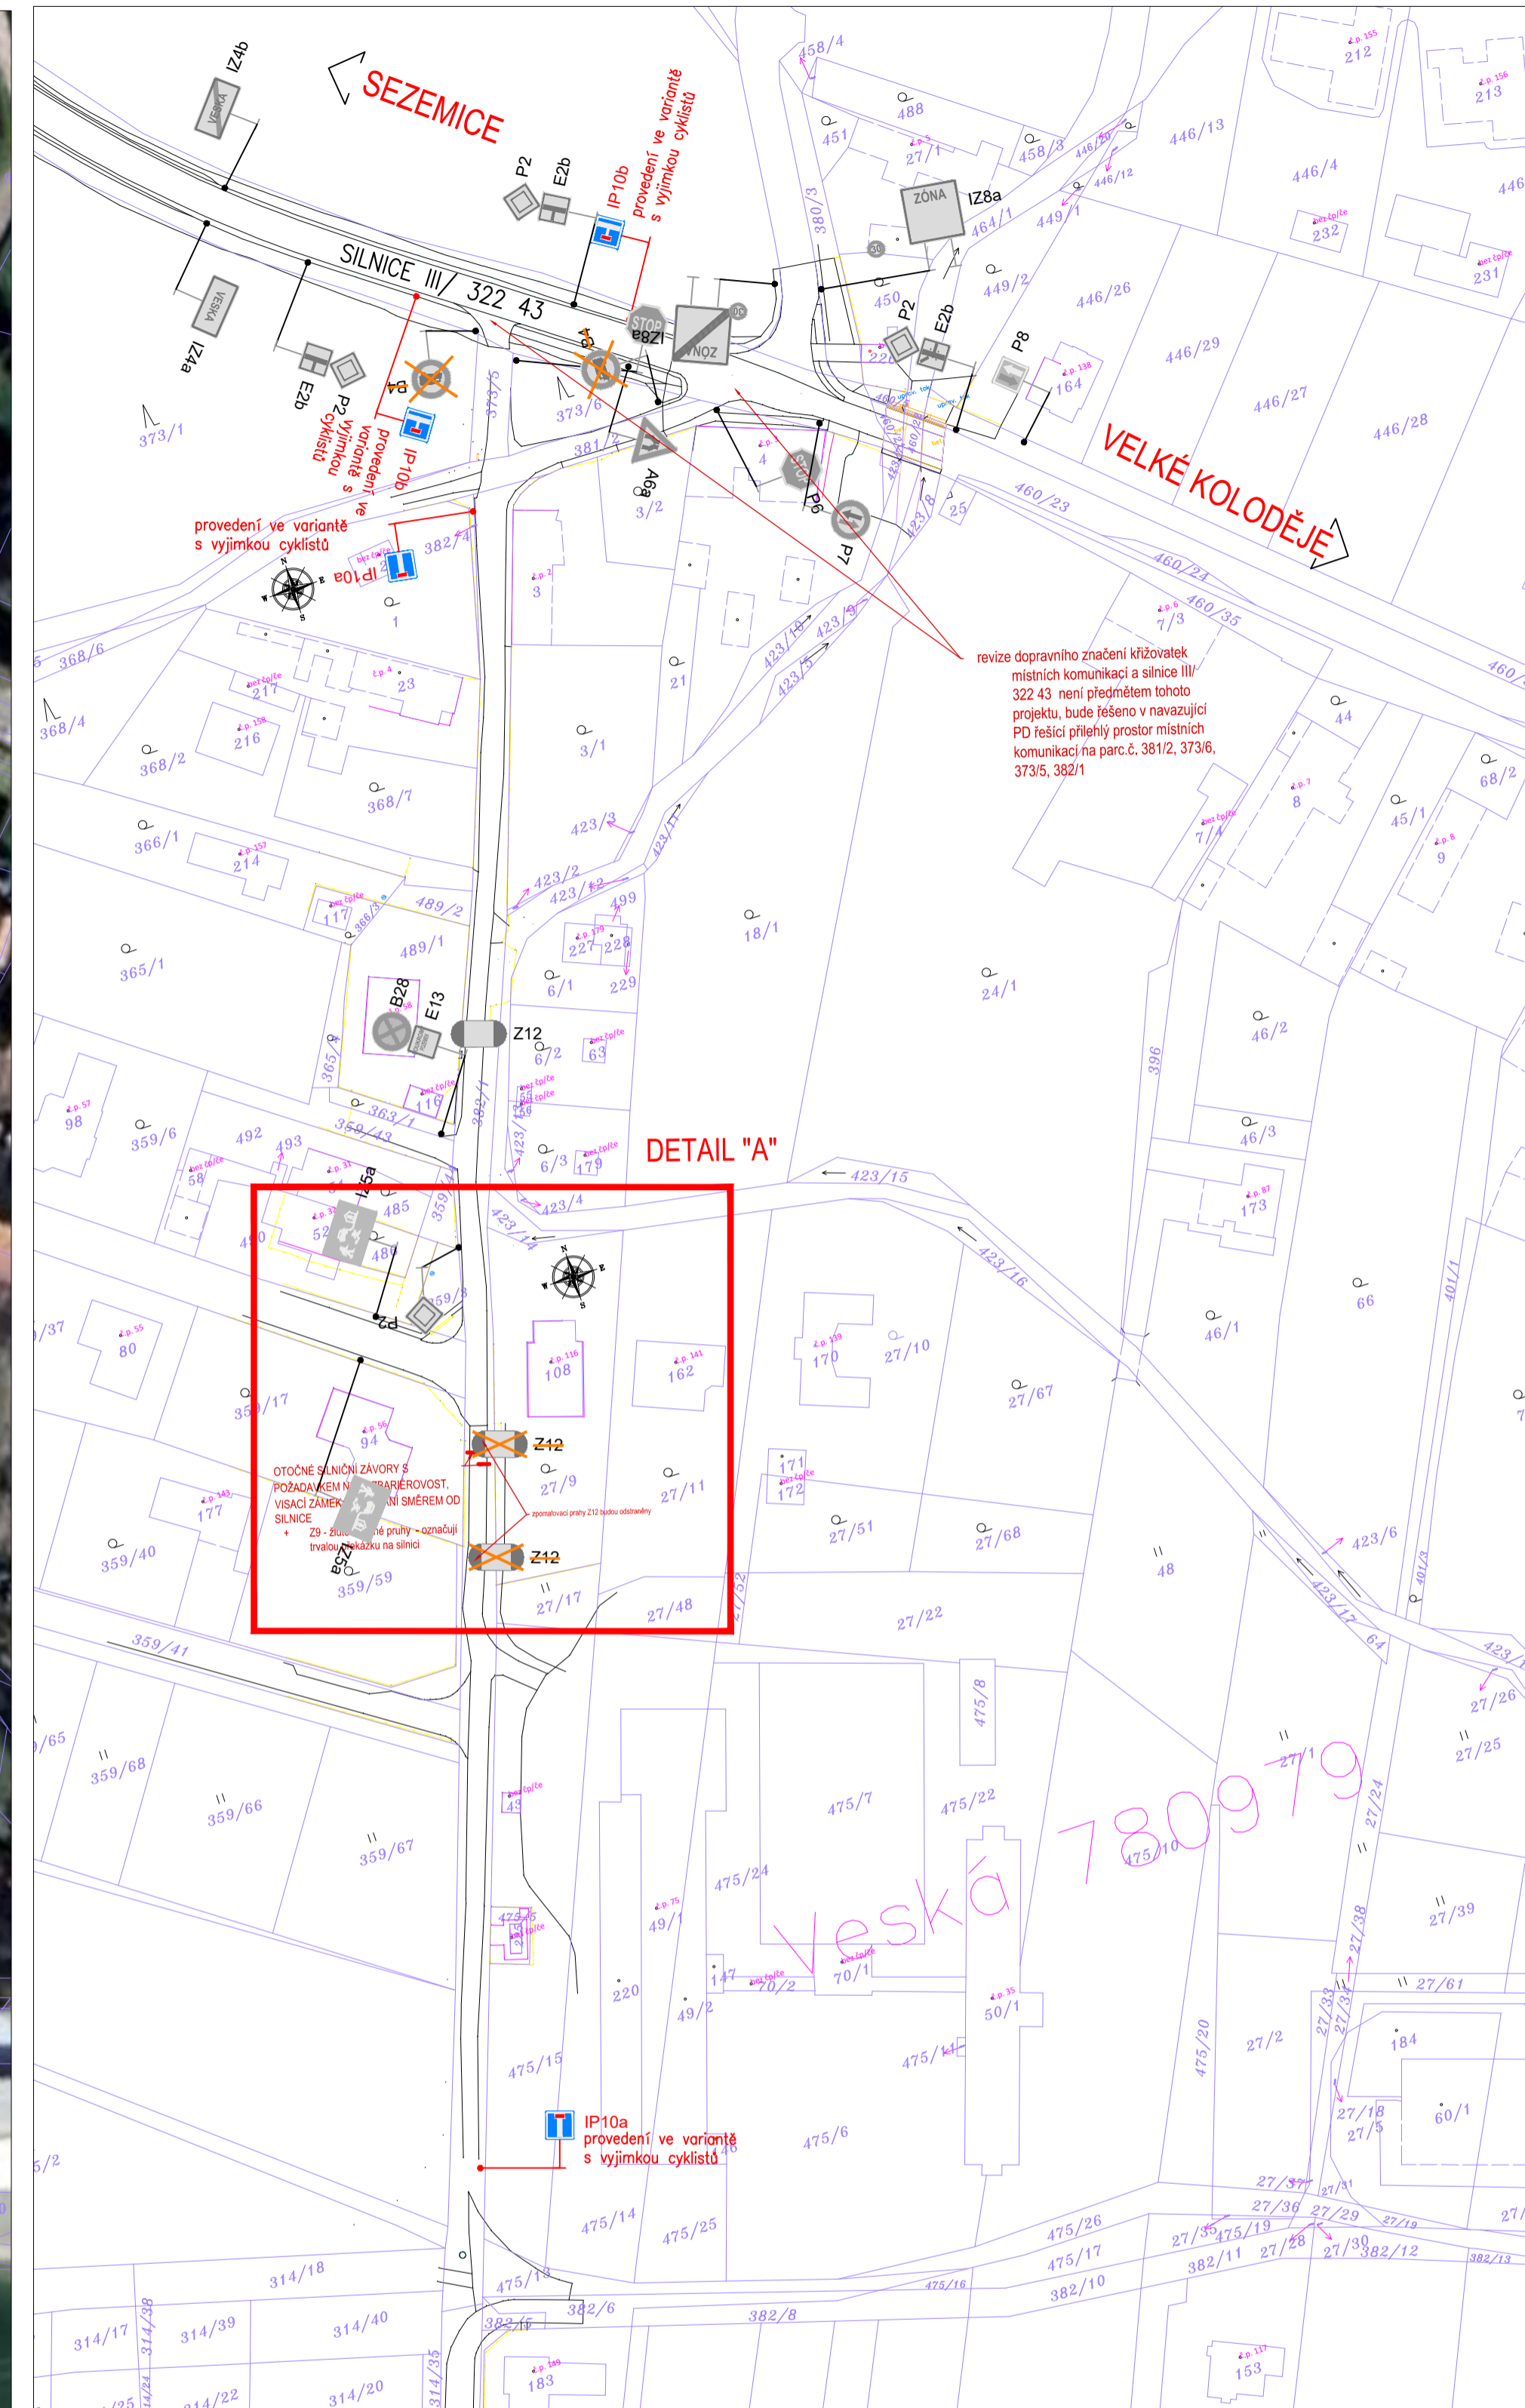

IP 10a		Slepá pozemní komunikace Značka označuje pozemní komunikaci, která dále končí nebo po které nelze dále pokračovat v jízdě. Značku lze užit také pro označení pozemní komunikace, po které nelze dále pokračovat v jízdě s výjimkou cyklistů.
		Návěst před slepou pozemní komunikací Značka označuje návěst před pozemní komunikací, která dále končí nebo po které nelze dále pokračovat v jízdě. Značku lze užit také jako návěst před pozemní komunikací, po které nelze dále pokračovat v jízdě s výjimkou cyklistů.
IP 10b		Slepá pozemní komunikace Značka označuje pozemní komunikaci, která dále končí nebo po které nelze dále pokračovat v jízdě. Značku lze užit také pro označení pozemní komunikace, po které nelze dále pokračovat v jízdě s výjimkou cyklistů.
		Návěst před slepou pozemní komunikací Značka označuje návěst před pozemní komunikací, která dále končí nebo po které nelze dále pokračovat v jízdě. Značku lze užit také jako návěst před pozemní komunikací, po které nelze dále pokračovat v jízdě s výjimkou cyklistů.

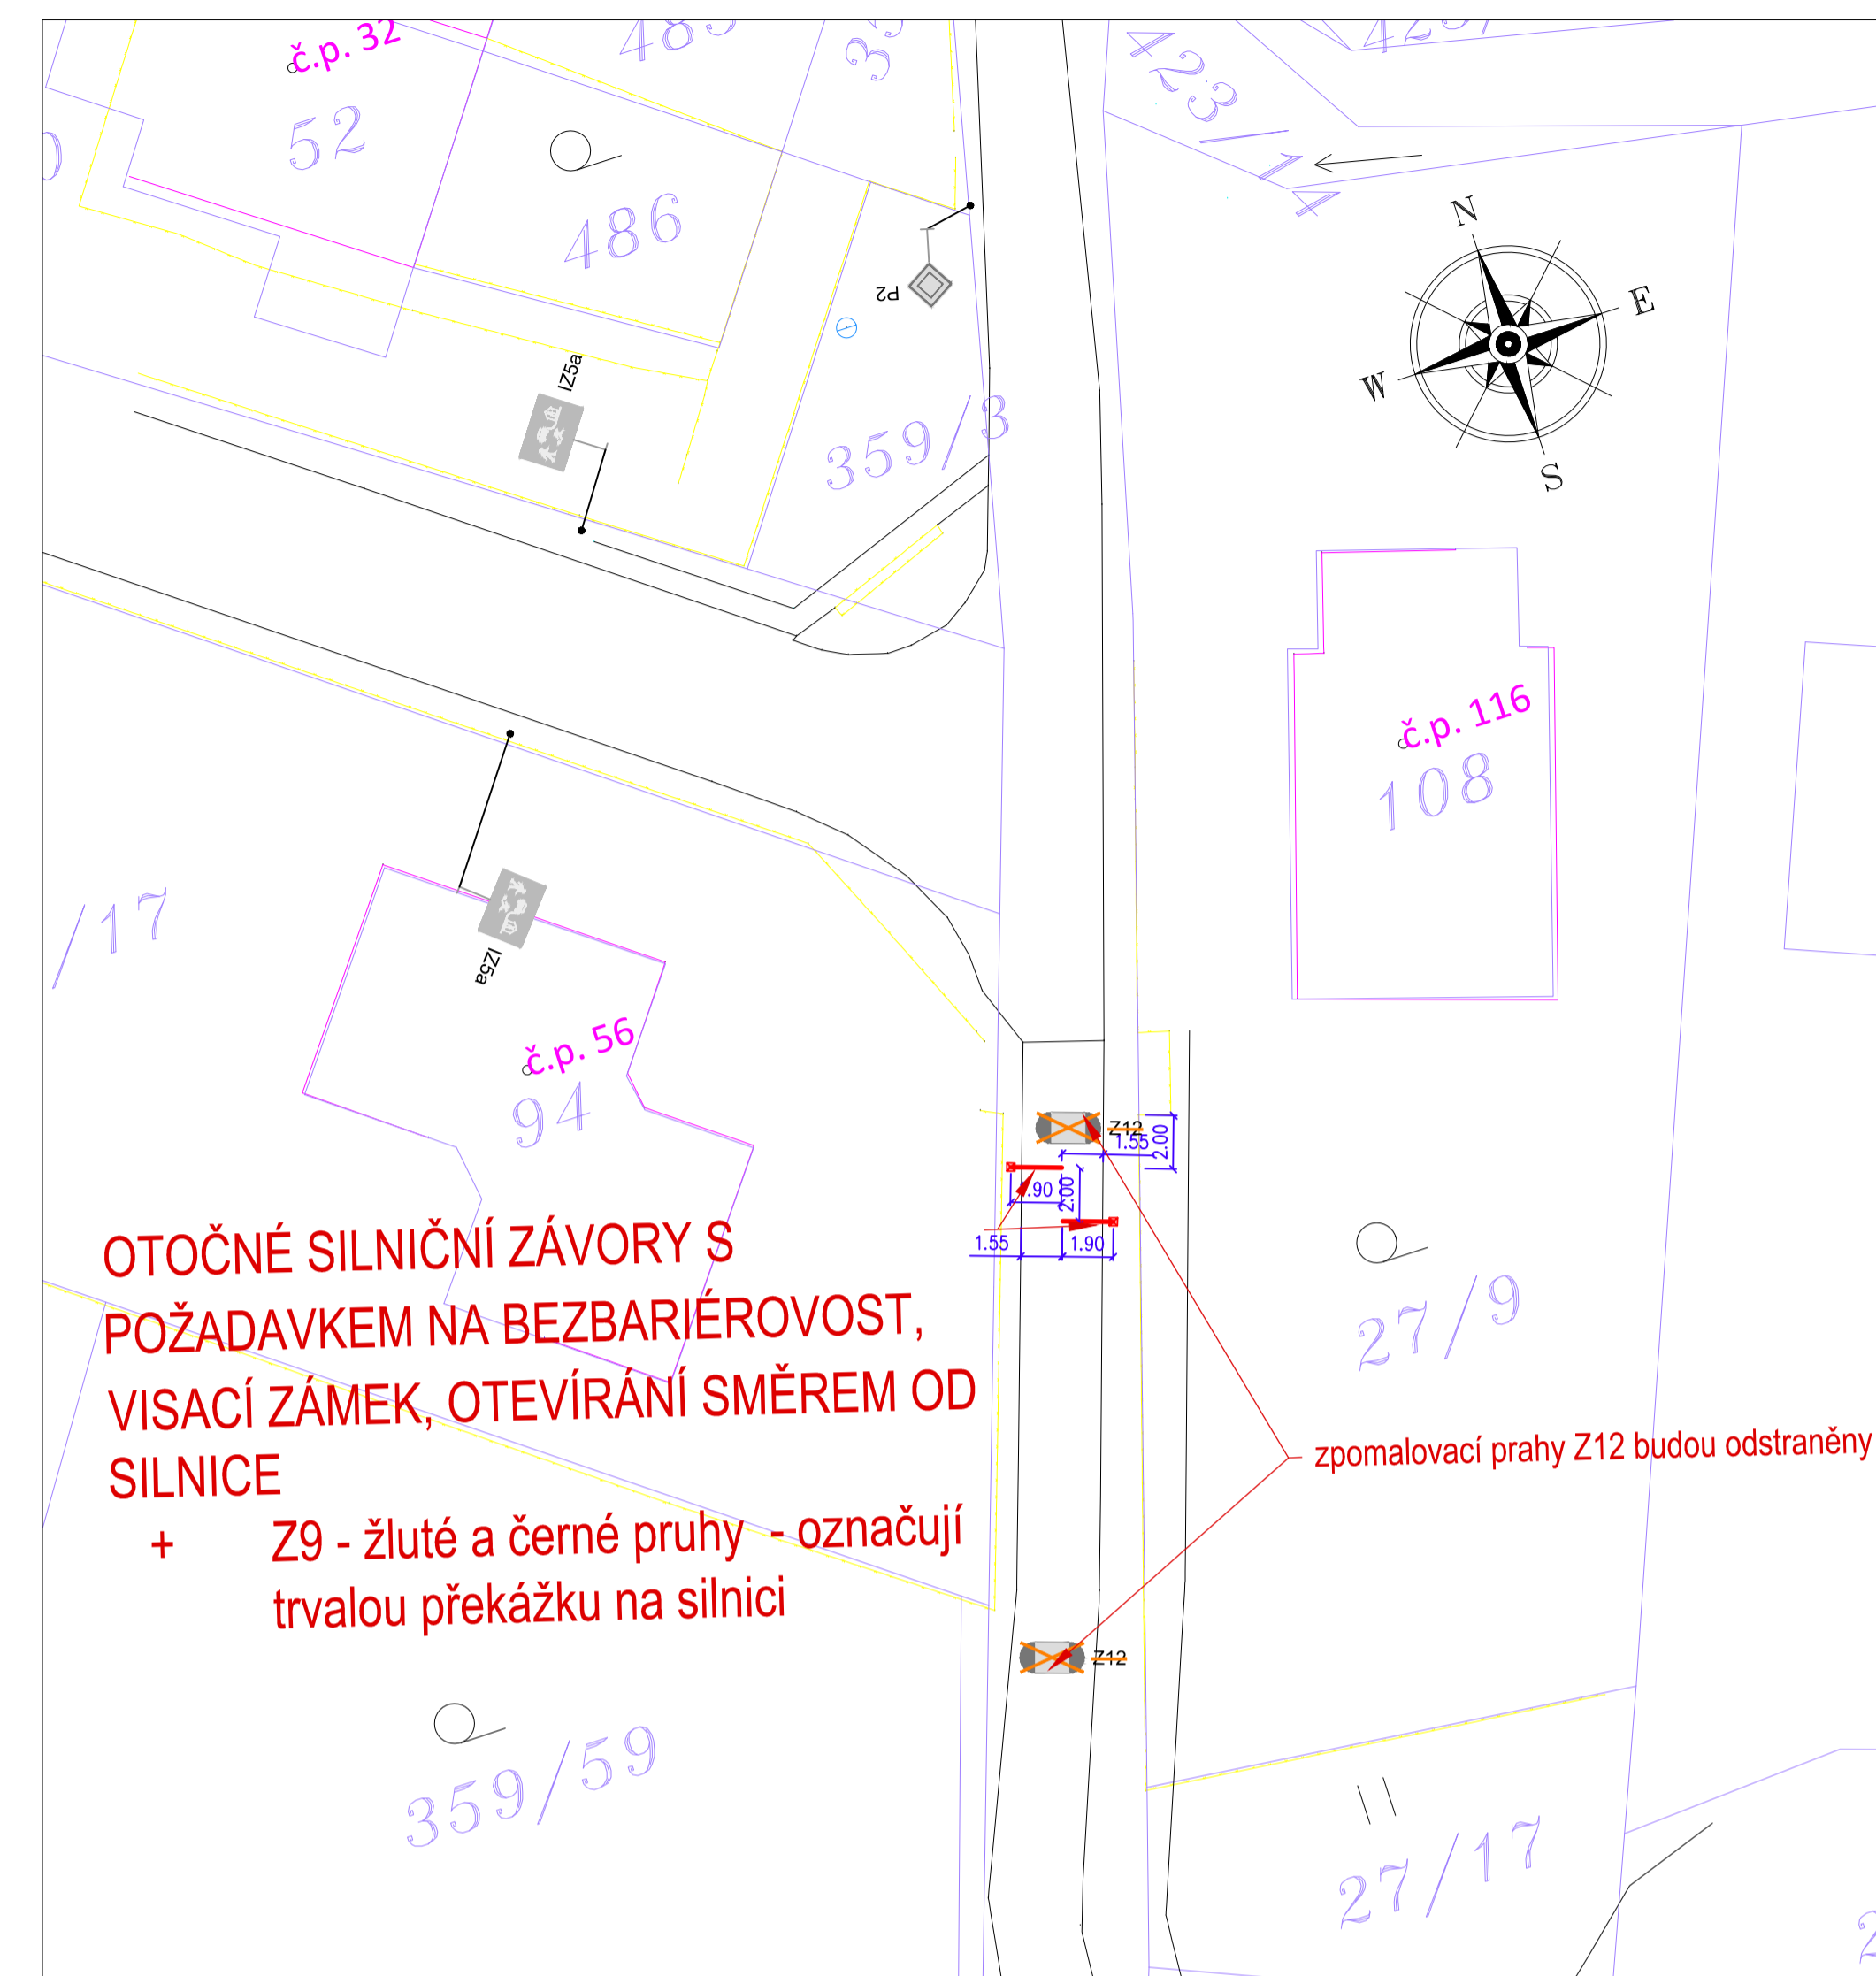

DETAIL "A" - PŘÍKLAD OPATŘENÍ PRO ZNEPRŮJEZDNĚNÍ KOMUNIKACE
POMOCÍ MEANDRU Z OTOČNÝCH SILNIČNÍCH ZÁVOR

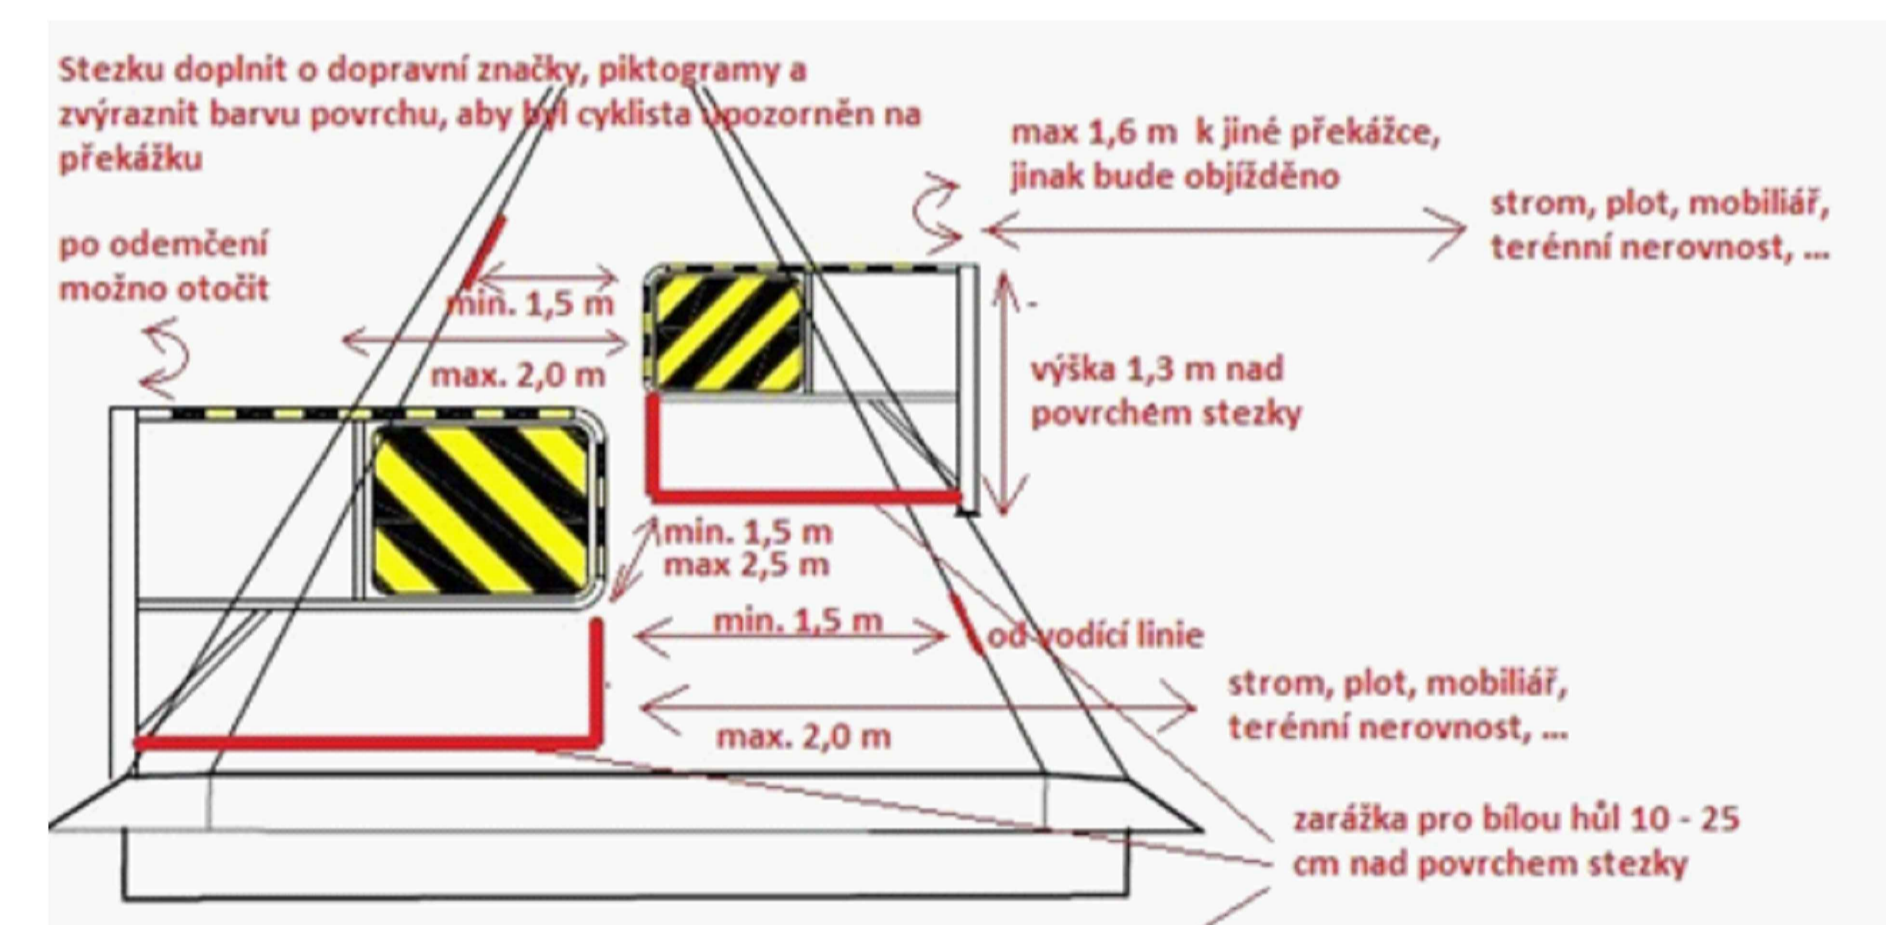

Generální projektant:

PRODIN A.S.
K VÁPENCE 2745
530 02 PARDUBICE
www.PRODIN.CZ
DIČ: CZ25292161
IČO: 25292161

Zpracovatel části dokumentace: Spuštěnický systém S-JTSK, Výškový systém BpV

Vypracoval: Jana Fürstlová
Zodp. projektant: Jana Fürstlová
Kraj: Pardubický
Investor: Město Sezemice, Husovo náměstí 790, 533 04 Sezemice
Akce: Sezemice

Ing. Michal Hornýš
Traťový úsek/Obec: Sezemice

Formát: A4
Datum: 03/2026
Účel: PDPS
Č. zakázky: 31/25/4088.209
Změna:
Č. kopie:
Měřítko: 1:1000 - 1:250
Část dokumentace:
Č. výkresu:
Obsah výkresu: SITUACNÍ VÝKRES
