


VZOROVÉ PŘÍČNÉ ŘEZY
M 1:25

SKLADBA S1:

Asfaltový recyklát, R-mat, frakce 0-16	50 mm	ČSN 73 6126, TP208	__ 90 MPa
Štěrkodrt' (drcené kamenivo), frakce 8-16	100 mm	ČSN EN 13242+A1	__ 70 MPa
Mechanicky zpevněné kamenivo	150 mm	ČSN 73 6126-1,2	__ 45 MPa
CELKEM	300 mm		

SKLADBA S2:

Asfaltový kryt ACO 11+	60 mm	ČSN EN 13108-1	__ 90 MPa
Postřík spojovací PS	0,5kg/m²	ČSN 73 6129	
Štěrkodrt' (drcené kamenivo), frakce 8-16	100 mm	ČSN EN 13242+A1	__ 70 MPa
CELKEM	160 mm		

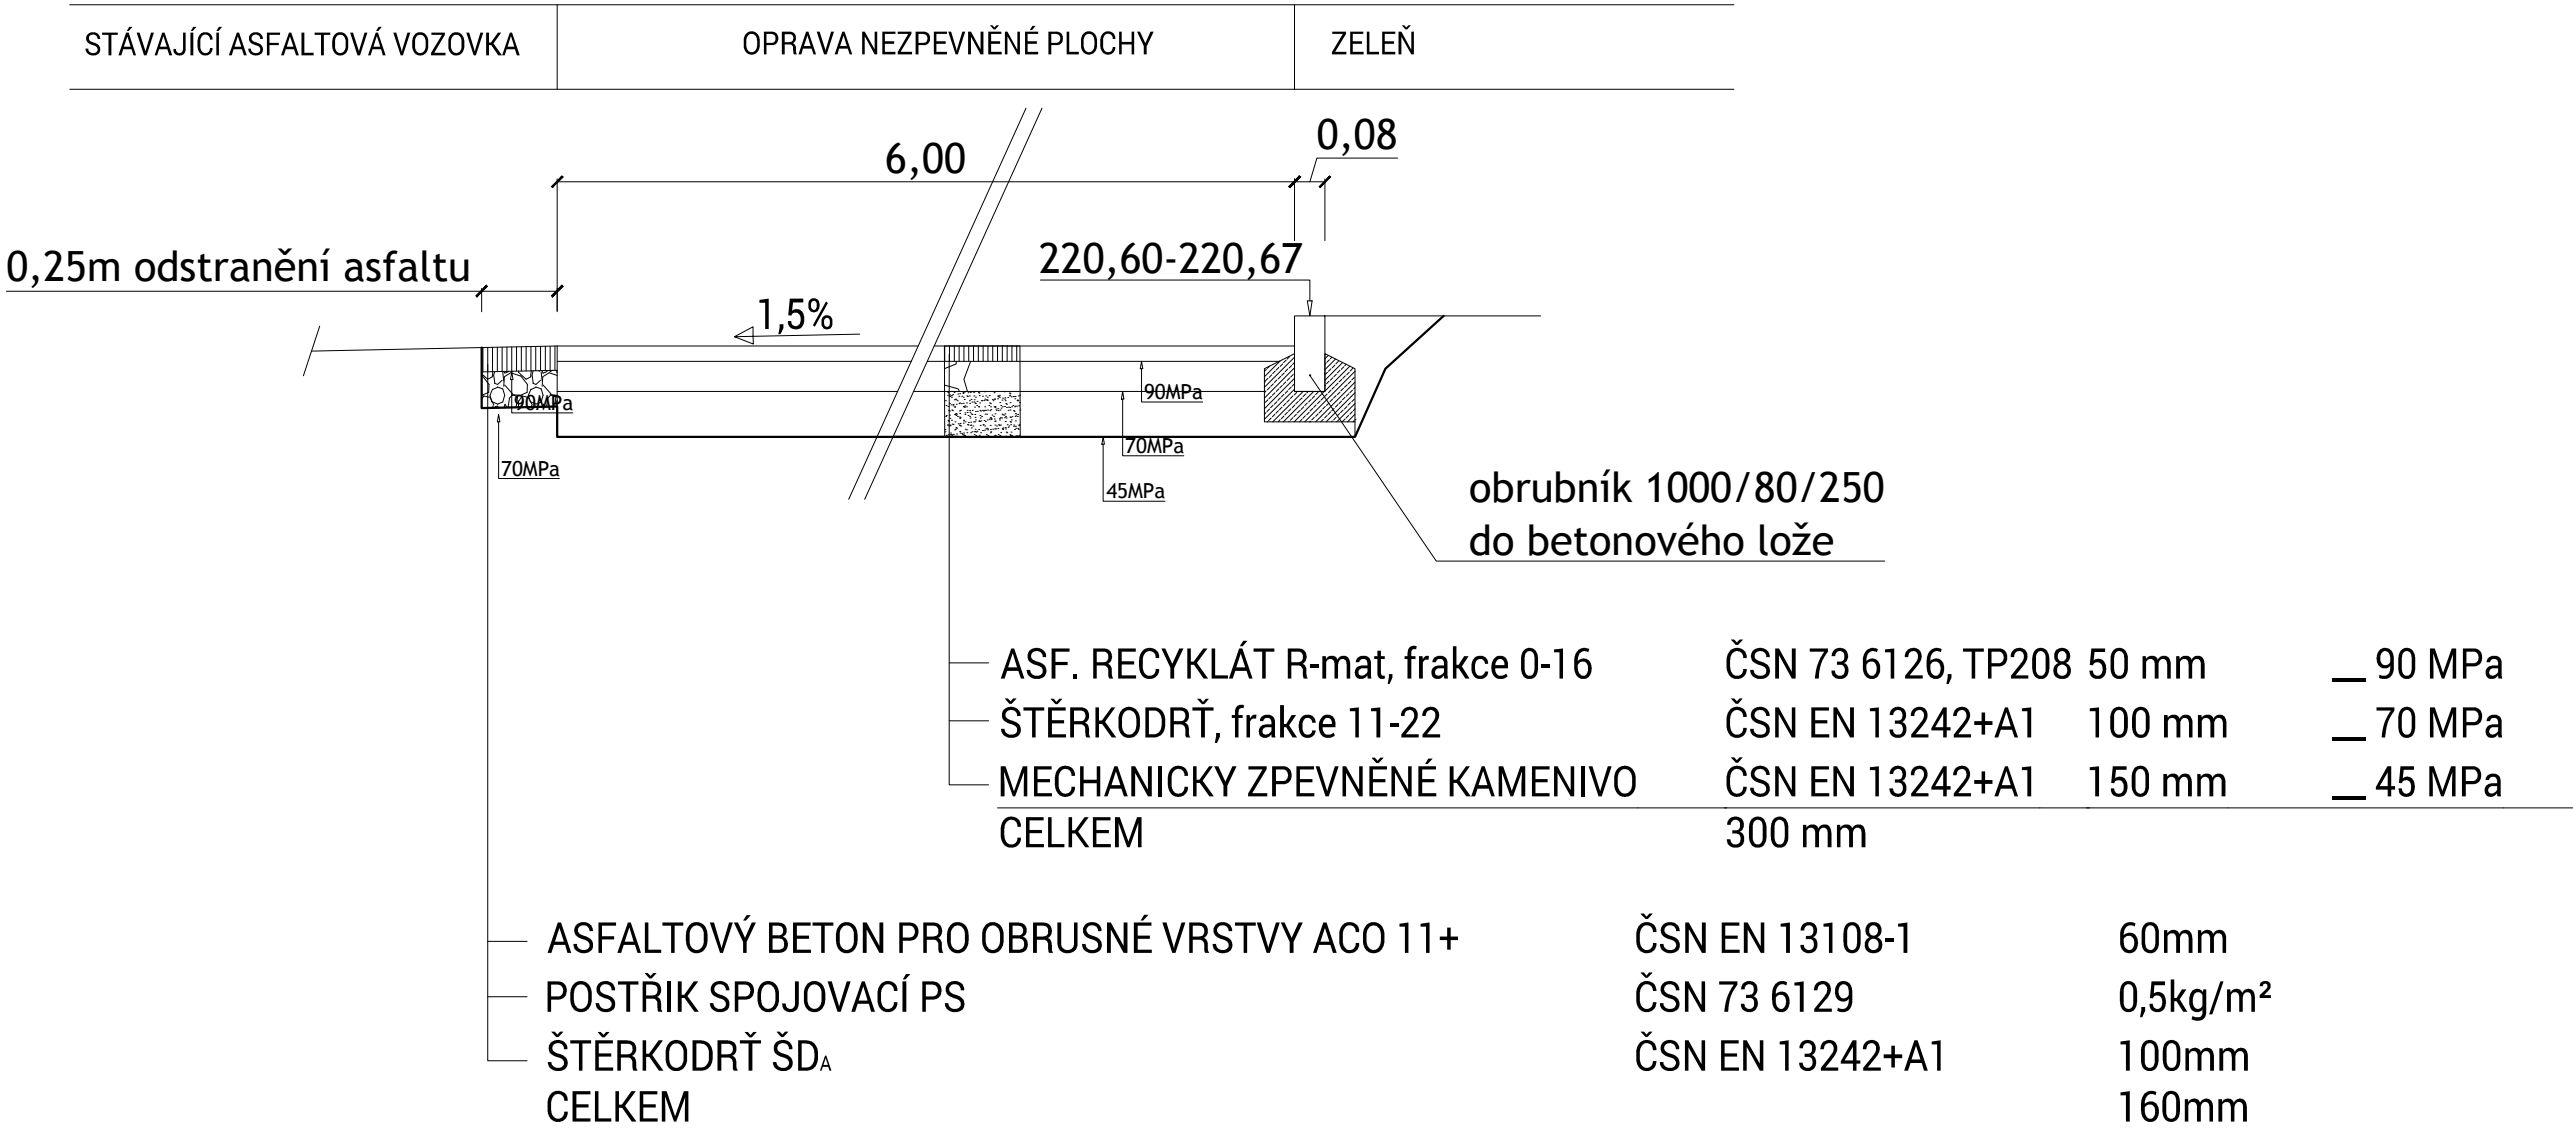

B

VECTURA Pardubice, s.r.o.

K Blahobytu 1525, Pardubice, 530 02

DOS(DZS)

tel.: 466 301 969

www.vecturapardubice.cz

email: info@vecturapardubice.cz

ZODPOVĚDNÝ PROJEKTANT: Ing. Petr Musílek	VYPRACOVAL: Ing. Ondřej Kvaček	KONTROLOVAL: Ing. Petr Musílek
INVESTOR: Statutární město Pardubice, ÚMO Pardubice V, Češkova 22, 530 02		DATUM: 10/2014
KRAJ: PARDUBICKÝ	OBEC: PARDUBICE	FORMÁT: 3xA4
STAVEBNÍ OBJEKT: SO 101 - KOMUNIKACE A ZPEVNĚNÉ PLOCHY		MĚŘÍTKO: 1:25
NÁZEV STAVBY: OPRAVA NEZP. PLOCHY, BD 2107-2110		STUPEŇ: DOS(DZS)
NÁZEV VÝKRESU: VZOROVÉ PŘÍČNÉ ŘEZY		ČÍSLO ZAKÁZKY: 006-14-DSP(DZS)
		ČÍSLO SOUPRAVY:
		ČÍSLO VÝKRESU: B.4