



Přístup k nemovitostem v koordinaci se stavbou. Ulice neprůjezdná při pokládce asfaltových vrstev.



# Rekonstrukce MK a výstavba chodníku V Borku, Staré Čívce

termín: 5.8. - 30.8.2024

— uzavřený úsek 111m

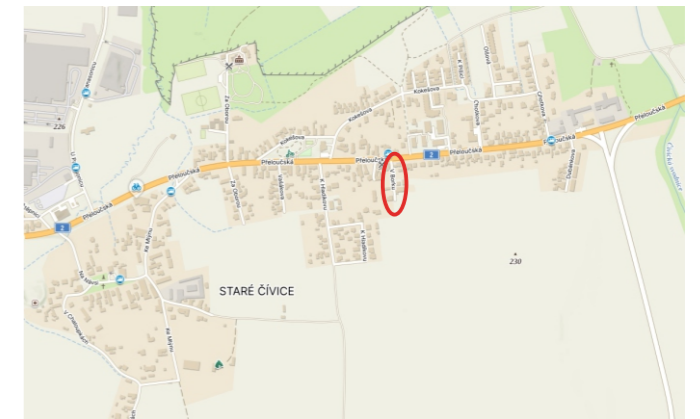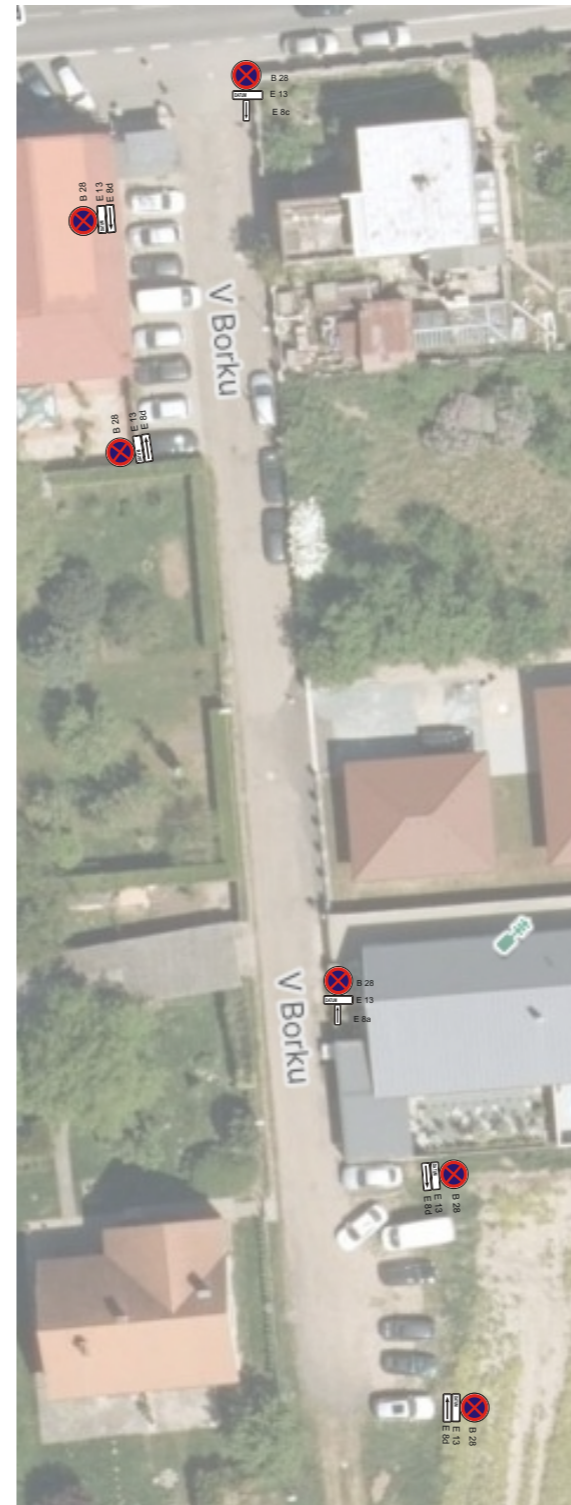

**Legenda:**

	B 1		B 24a		B 24b		B 28		B 28		B 28
	E 13		E 13		E 13		E 13		E 13		E 13
	Z 2						E 8d		E 8d		E 8a
							E 8c				

Vymístění vozidel 7 dní před plánovanými pracemi.

Zhotovitel:				
Kreslil:	Blanka Faltysová / tel.: 601 545 613	 DOPRAVNÍ ZNAČENÍ - PARDUBICE s.r.o. Rosice 155 533 51 Pardubice IČO: 259 31 016 DIČ: CZ25931016 tel.: 602 115 936 e-mail: info@dzpce.cz web: www.dzpce.cz		
Zodp. projektant:	David Fanta / 603 115 936 / info@dzpce.cz			
Kontroloval:	David Fanta / 603 115 936 / info@dzpce.cz	Kraj: Pardubický	Okres: Pardubice	Obec: Staré Čívce
Akce:	rekonstrukce MK	DATUM	19.06.2024	
	DOPRAVNĚ INŽENÝRSKÁ OPATŘENÍ	Č.ZAKÁZKY		
		STUPEŇ PD	DIO	
		MĚŘÍTKO		
		FORMÁT	A3	