


# Katastrální situace

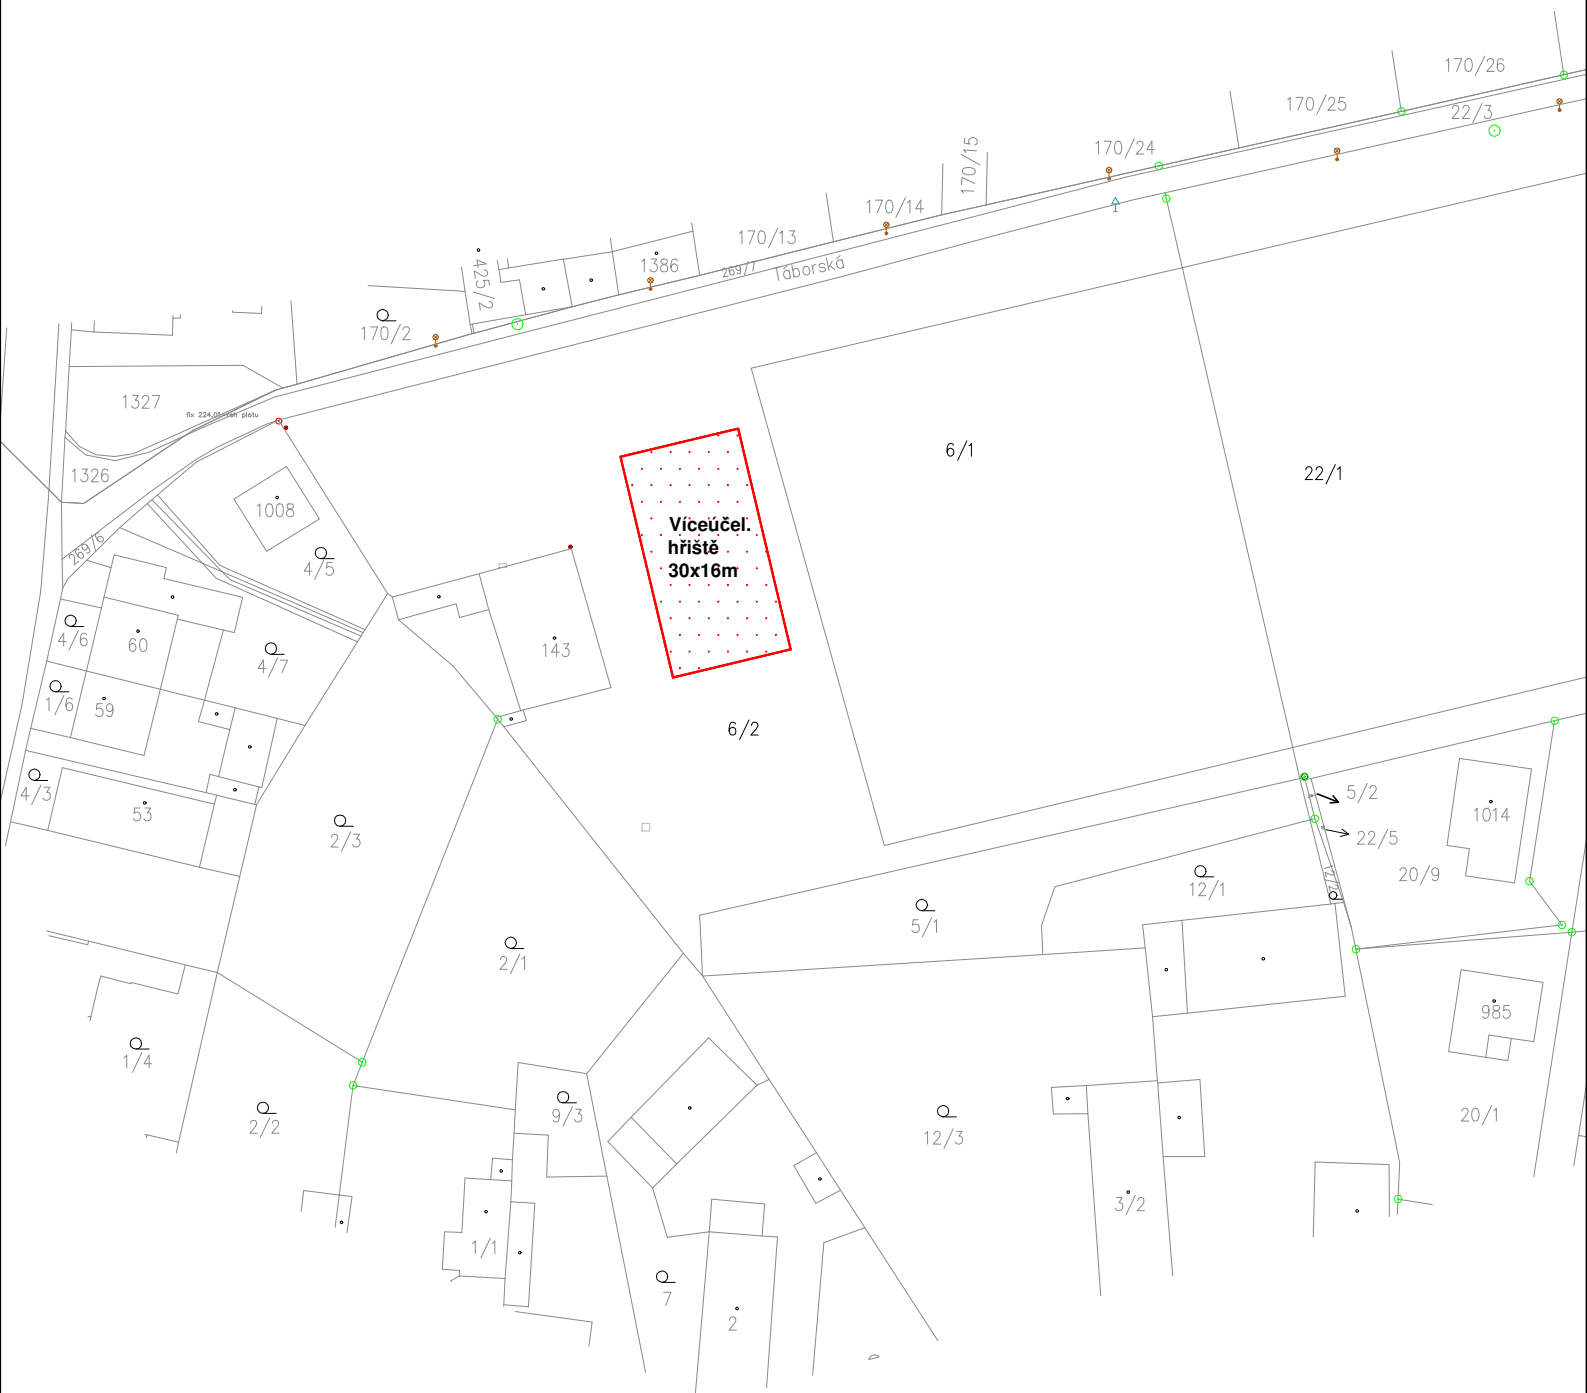

VYPRACOVAL	Daniel Macháček				
KONTROLOVAL	Ing. Stanislav Herudek	ZODPOV. PROJEKTANT	Ing. Stanislav Herudek		
OBJEDNATEL	Statutární město Pardubice - Městský obvod Pardubice 6				
INVESTOR	Statutární město Pardubice - Městský obvod Pardubice 6				
MÍSTO STAVBY	k.ú. Popkovice parc. č. 6/1, 6/2, 22/1, 22/2				
Akce:	<b>Sportoviště Popkovice</b> <b>SO 05 Víceúčelové hřiště 30x16m</b> k.ú. Popkovice parc. č. 6/1, 6/2, 22/1, 22/2,			ZAKÁZKA	102 - 2020
				DATUM	1/2022
				MĚŘÍTKO	1:1000
				JEDNOTKY	MM
				STUPEŇ	DPS
Část:	Katastrální situace			ČÍSLO VÝKRESU	C 2