

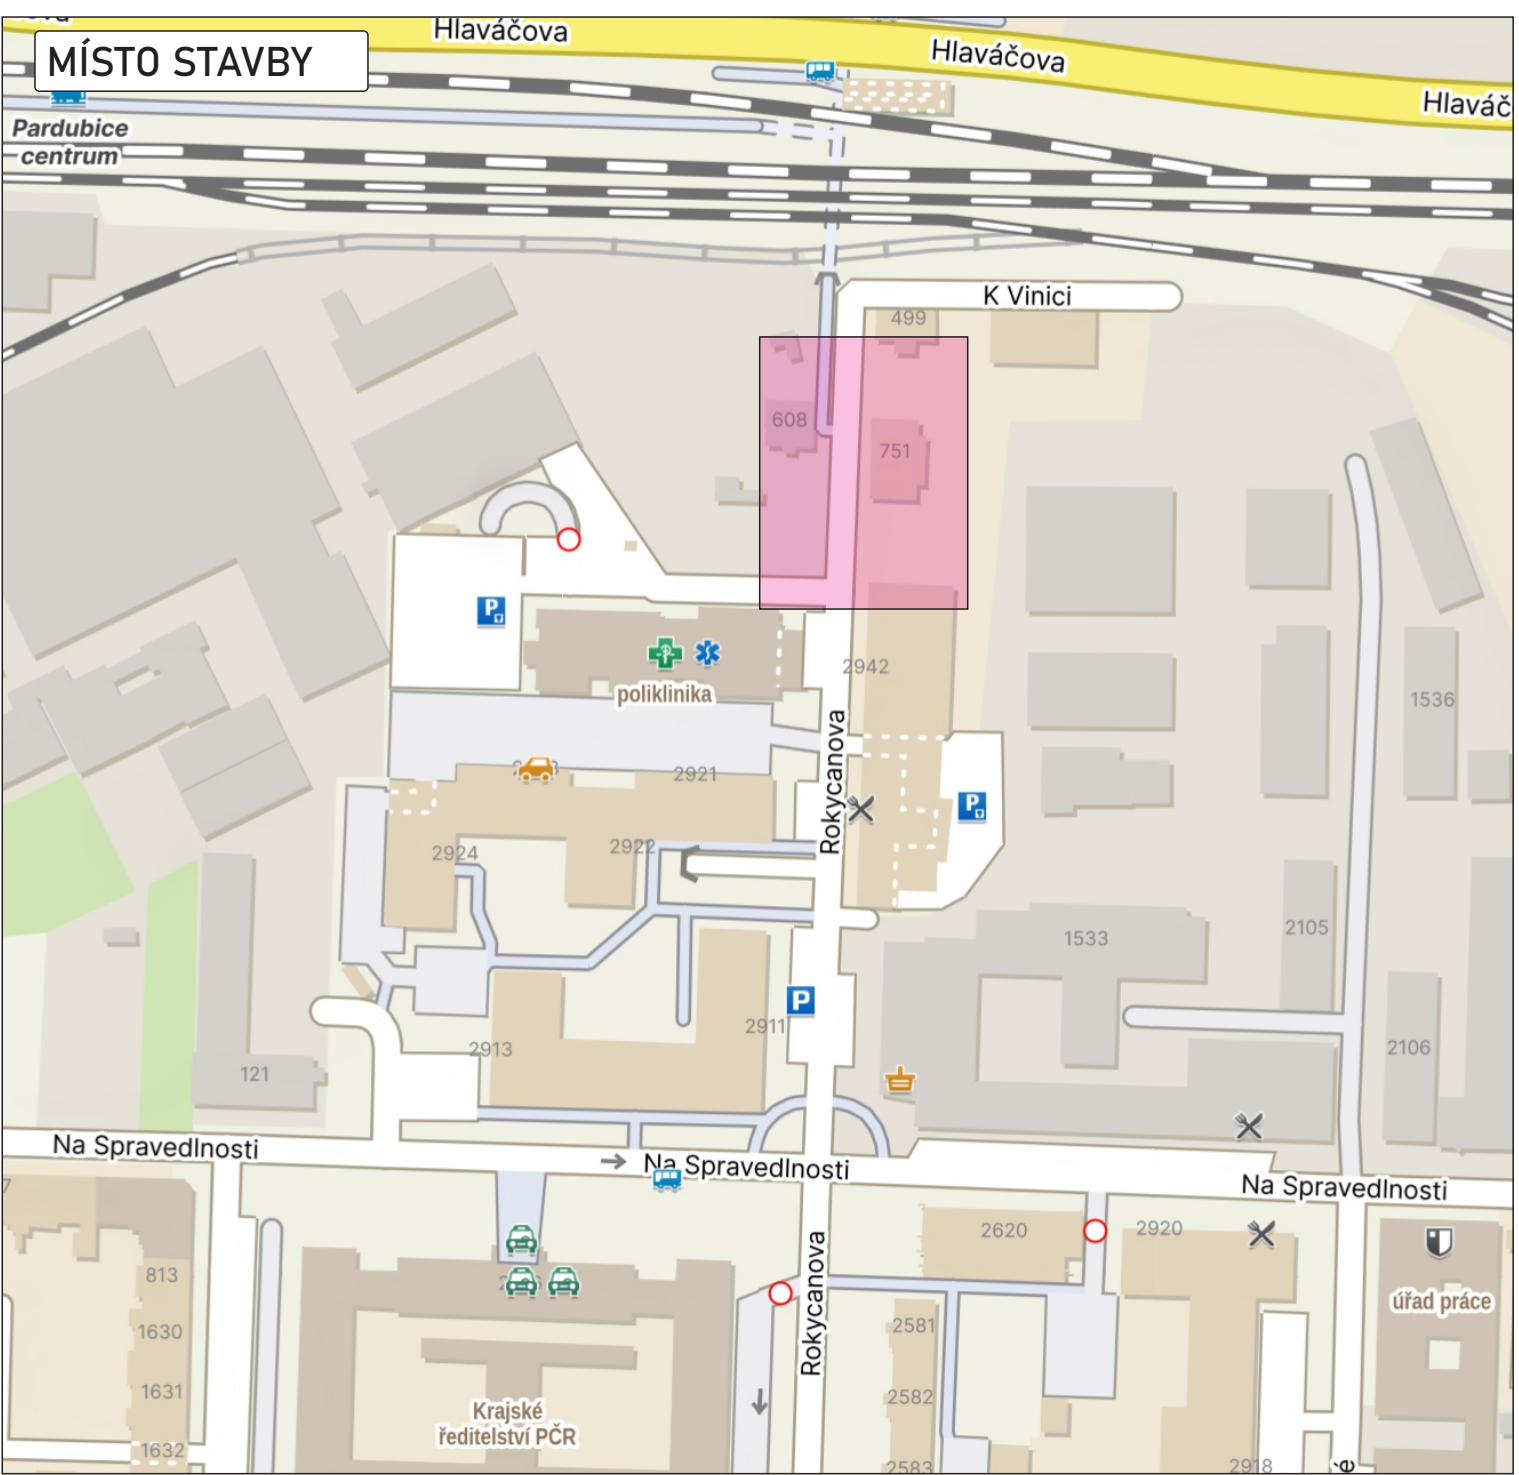


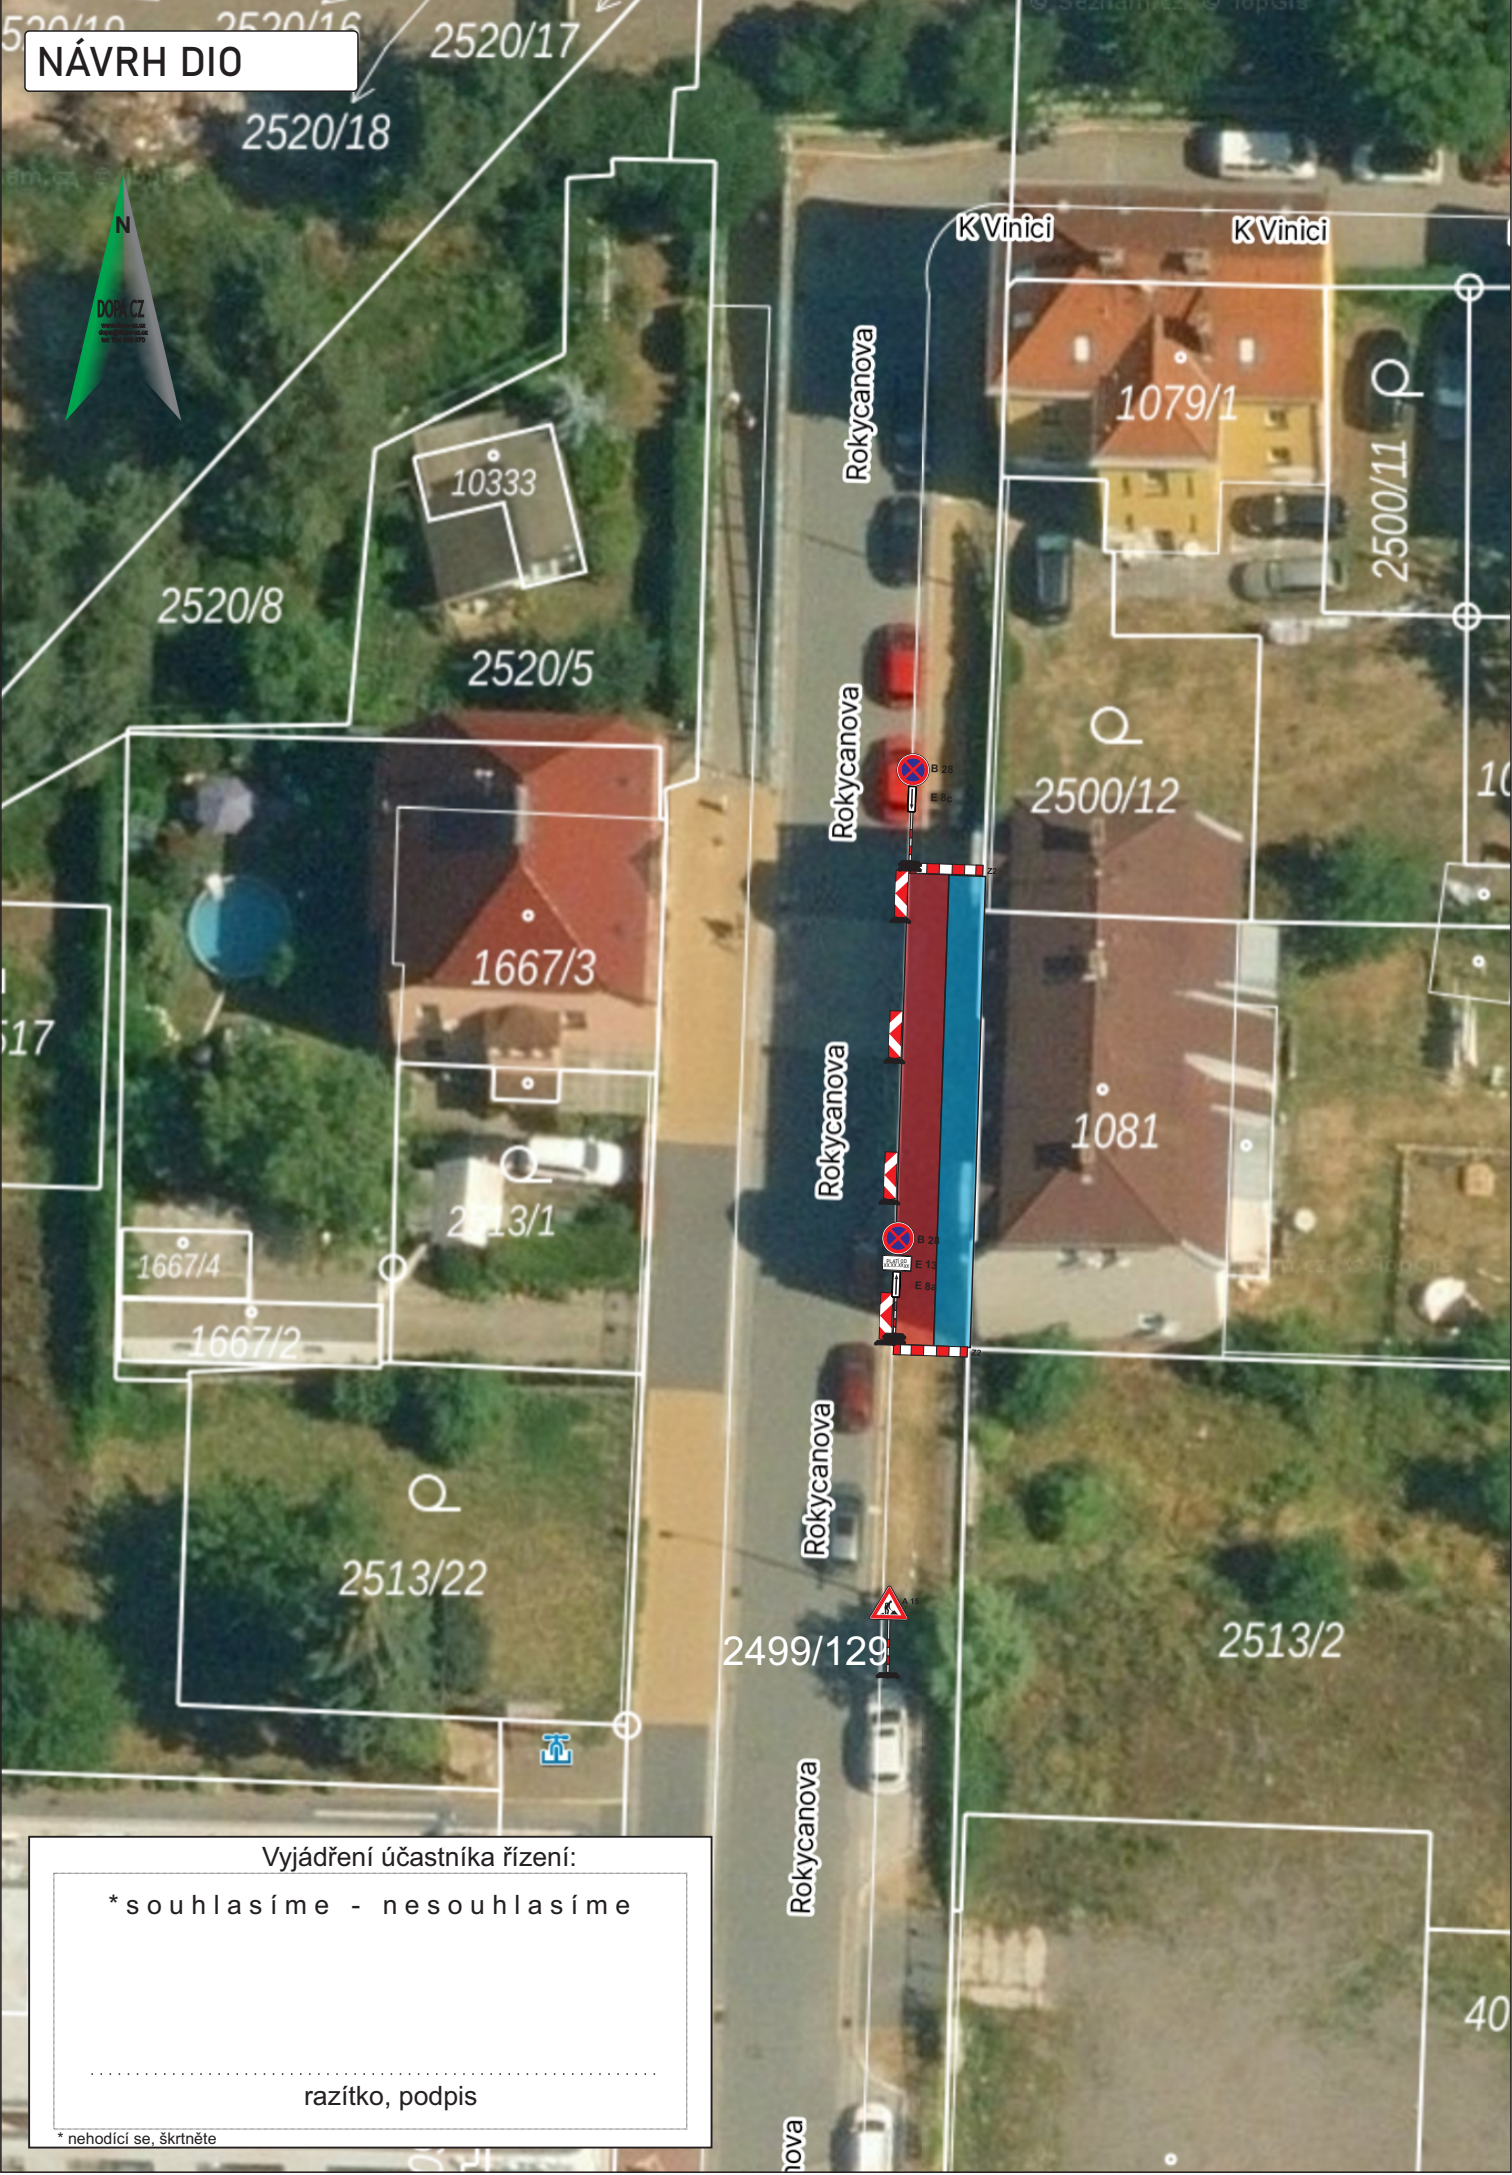

DETAIL DZ

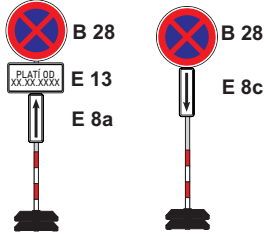

Poznámka: umístit 7 dnů před zahájením prací, s konkrétním datem

Legenda:

- zábor chodníku
- zábor zeleně

KRESLIL:	Ing. Martin Žalud				
ZPRACOVAL:	Ing. Martin Žalud				
TECH. KONTROLA:	Ing. Martin Žalud				
ZODPOV. PROJEKTANT:	Ing. Martin Žalud				
HLAVNÍ PROJEKTANT:	Ing. Martin Žalud				
KRAJ: PARDUBICKÝ	OKRES: PARDUBICE	OBEČ: PARDUBICE			
INVESTOR: SPOLEČENSTVÍ PRO DŮM ČP. 751					
AKCE:	OPRAVA ZÁPADNÍ STRANY DOMU ČP. 751 V ULICI ROKYCANOVA, PARDUBICE				
OBJEKT: PŘECHODNÉ DOPRAVNÍ ZNAČENÍ					
OBSAH:	DOPRAVNÍ OMEZENÍ				

DOPA CZ	
www.dopa-cz.cz	dopa@dopa-cz.cz
tel: 724 513 970	
STUPEŇ:	REALIZAČNÍ
ZAKÁZKA ČÍSLO:	D 26092
ARCHIVNÍ ČÍSLO:	
DATUM:	10/2026
FORMÁT:	A 3
MĚŘÍTKO:	--
ČÍSLO SOUPRAVY:	ČÍSLO PŘÍLOHY:
A	1