


VII. ZMĚNY ÚZEMNÍHO PLÁNU MĚSTA PARDUBICE

SCHEMA HLAVNÍHO VÝKRESU VOLNĚ ZMENŠENO

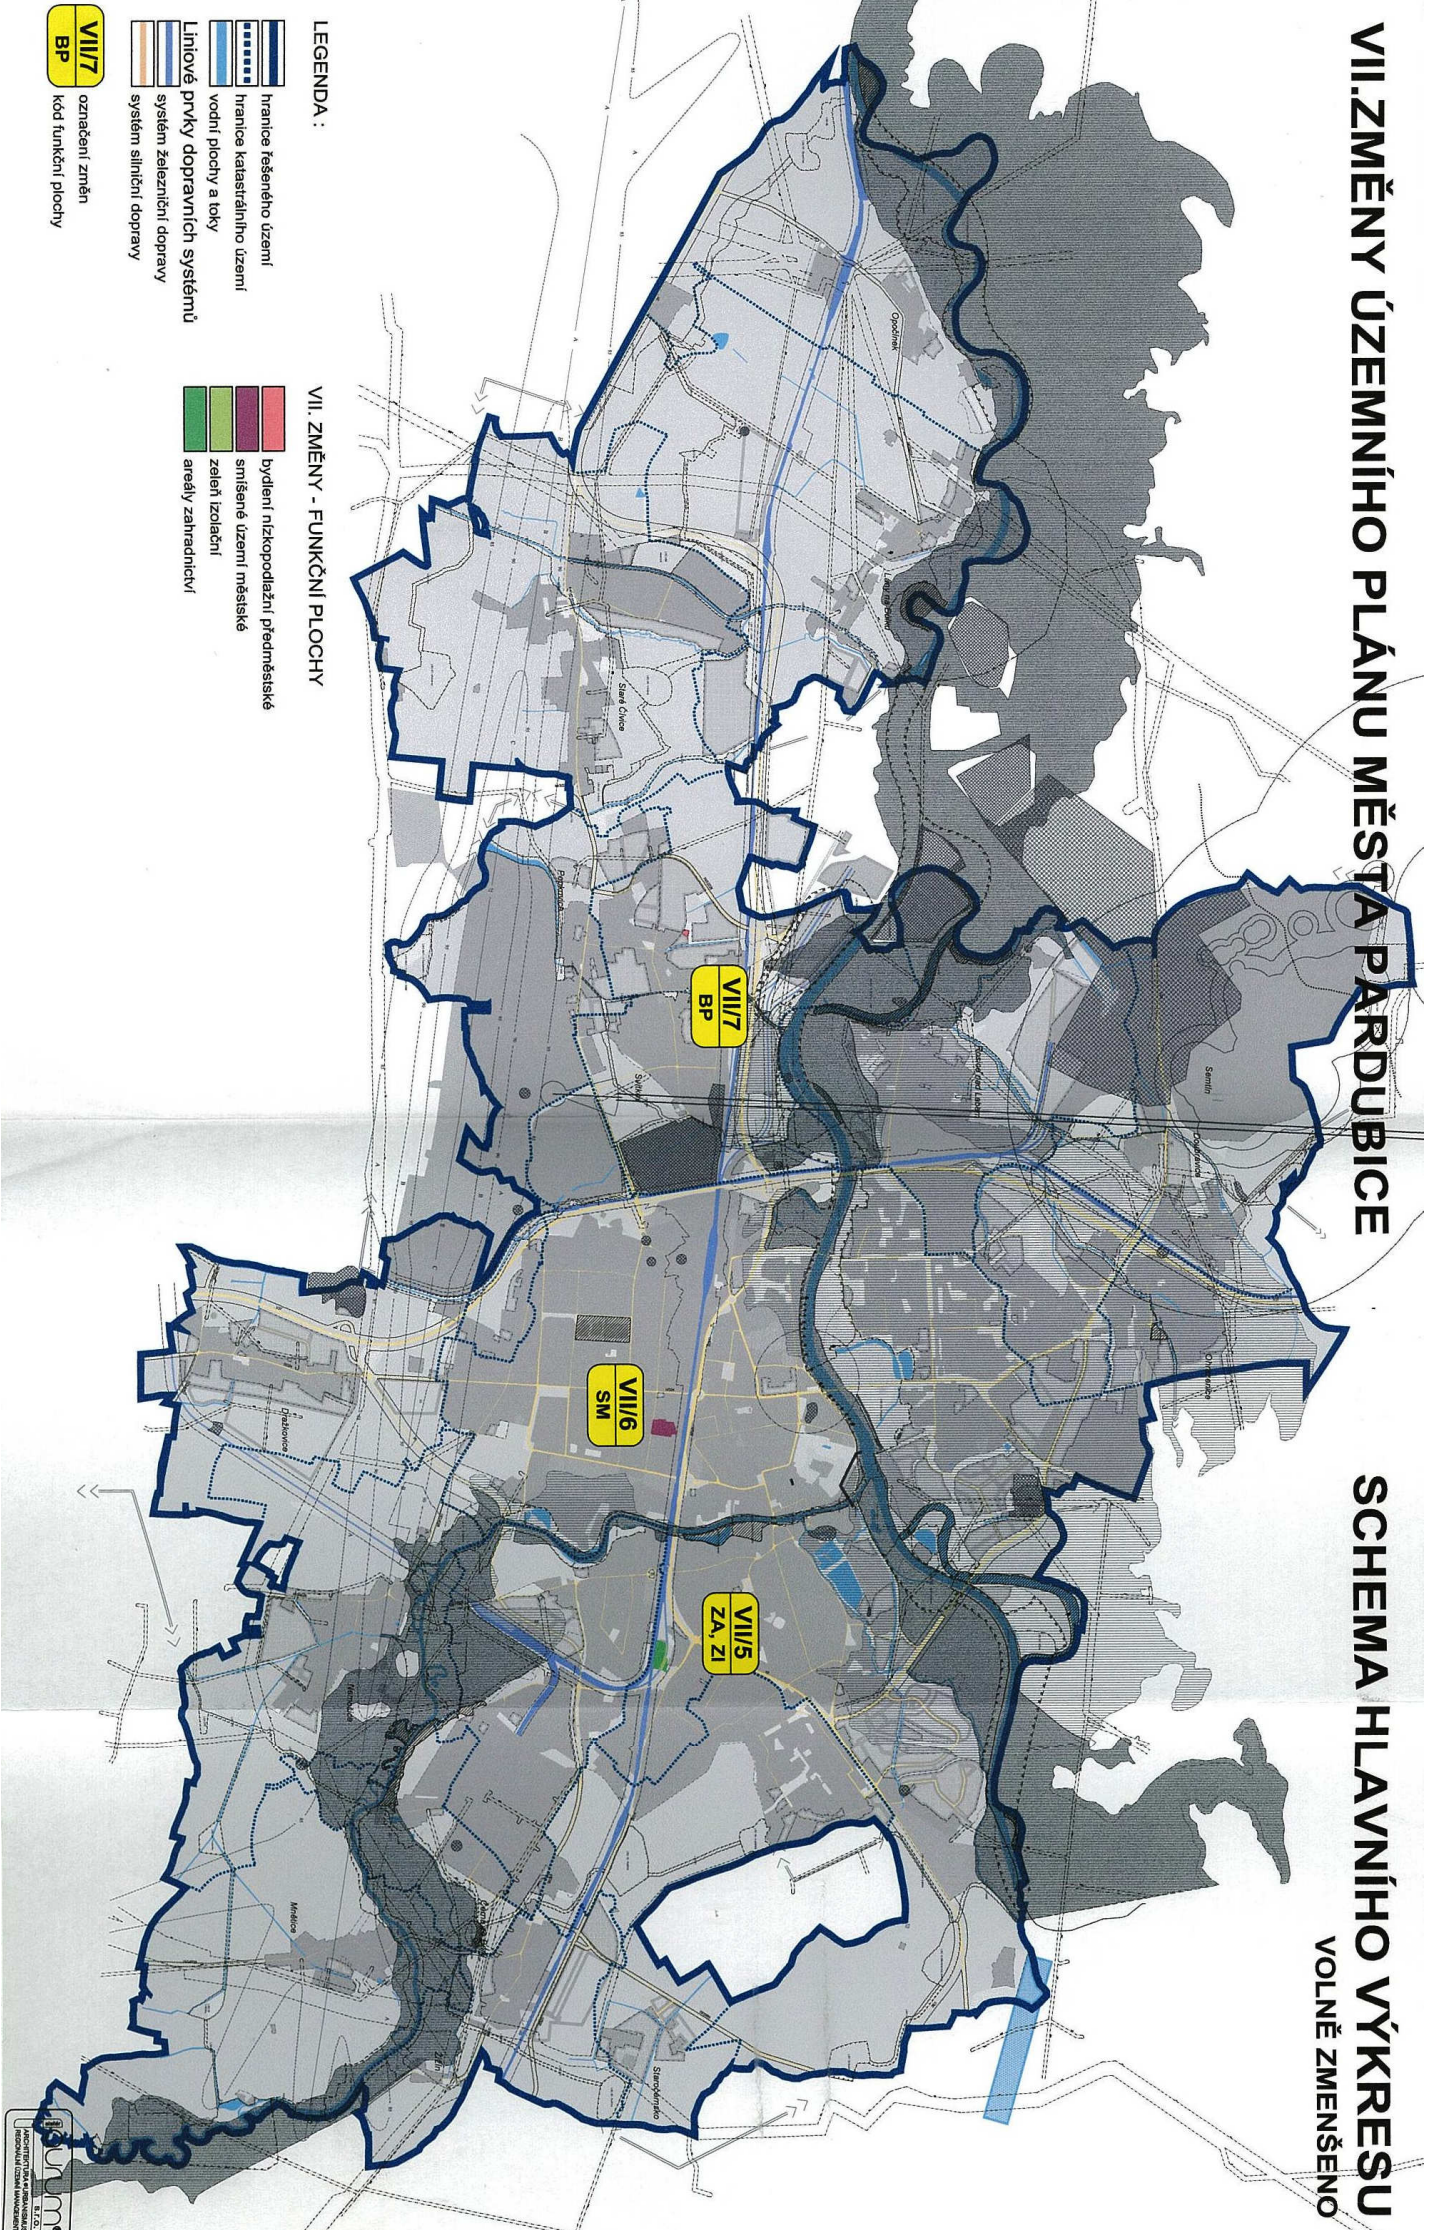

LEGENDA :

- hranice řešeného území
- hranice katastrálního území
- vodní plochy a toky
- Liniové prvky dopravních systémů
- systém železniční dopravy
- systém silniční dopravy

VII. ZMĚNY - FUNKČNÍ PLOCHY

- bydlení nízkopodlažní předměstské
- smíšené území městské
- zelení izolací
- areály zahradnickví

VII/7 označení změn
BP kód funkční plochy

