

XII. ZMĚNA ÚZEMNÍHO PLÁNU MĚSTA PARDUBICE

NÁVRH - výkres základního členění území 1 : 5000



LEGENDA :


stav	návrh	
		označení území navrženého ke změně funkčního využití

FUNKČNÍ PLOCHY

stav		návrh		
upřesnění stáv. stavu	změna fčního využití	zastavitelné území	změna fčního využití zastavitelného území	
				bydlení vícepodlažní městské

XII. ZMĚNA ÚZEMNÍHO PLÁNU MĚSTA PARDUBICE

NÁVRH - výkres základního členění území 1 : 5000

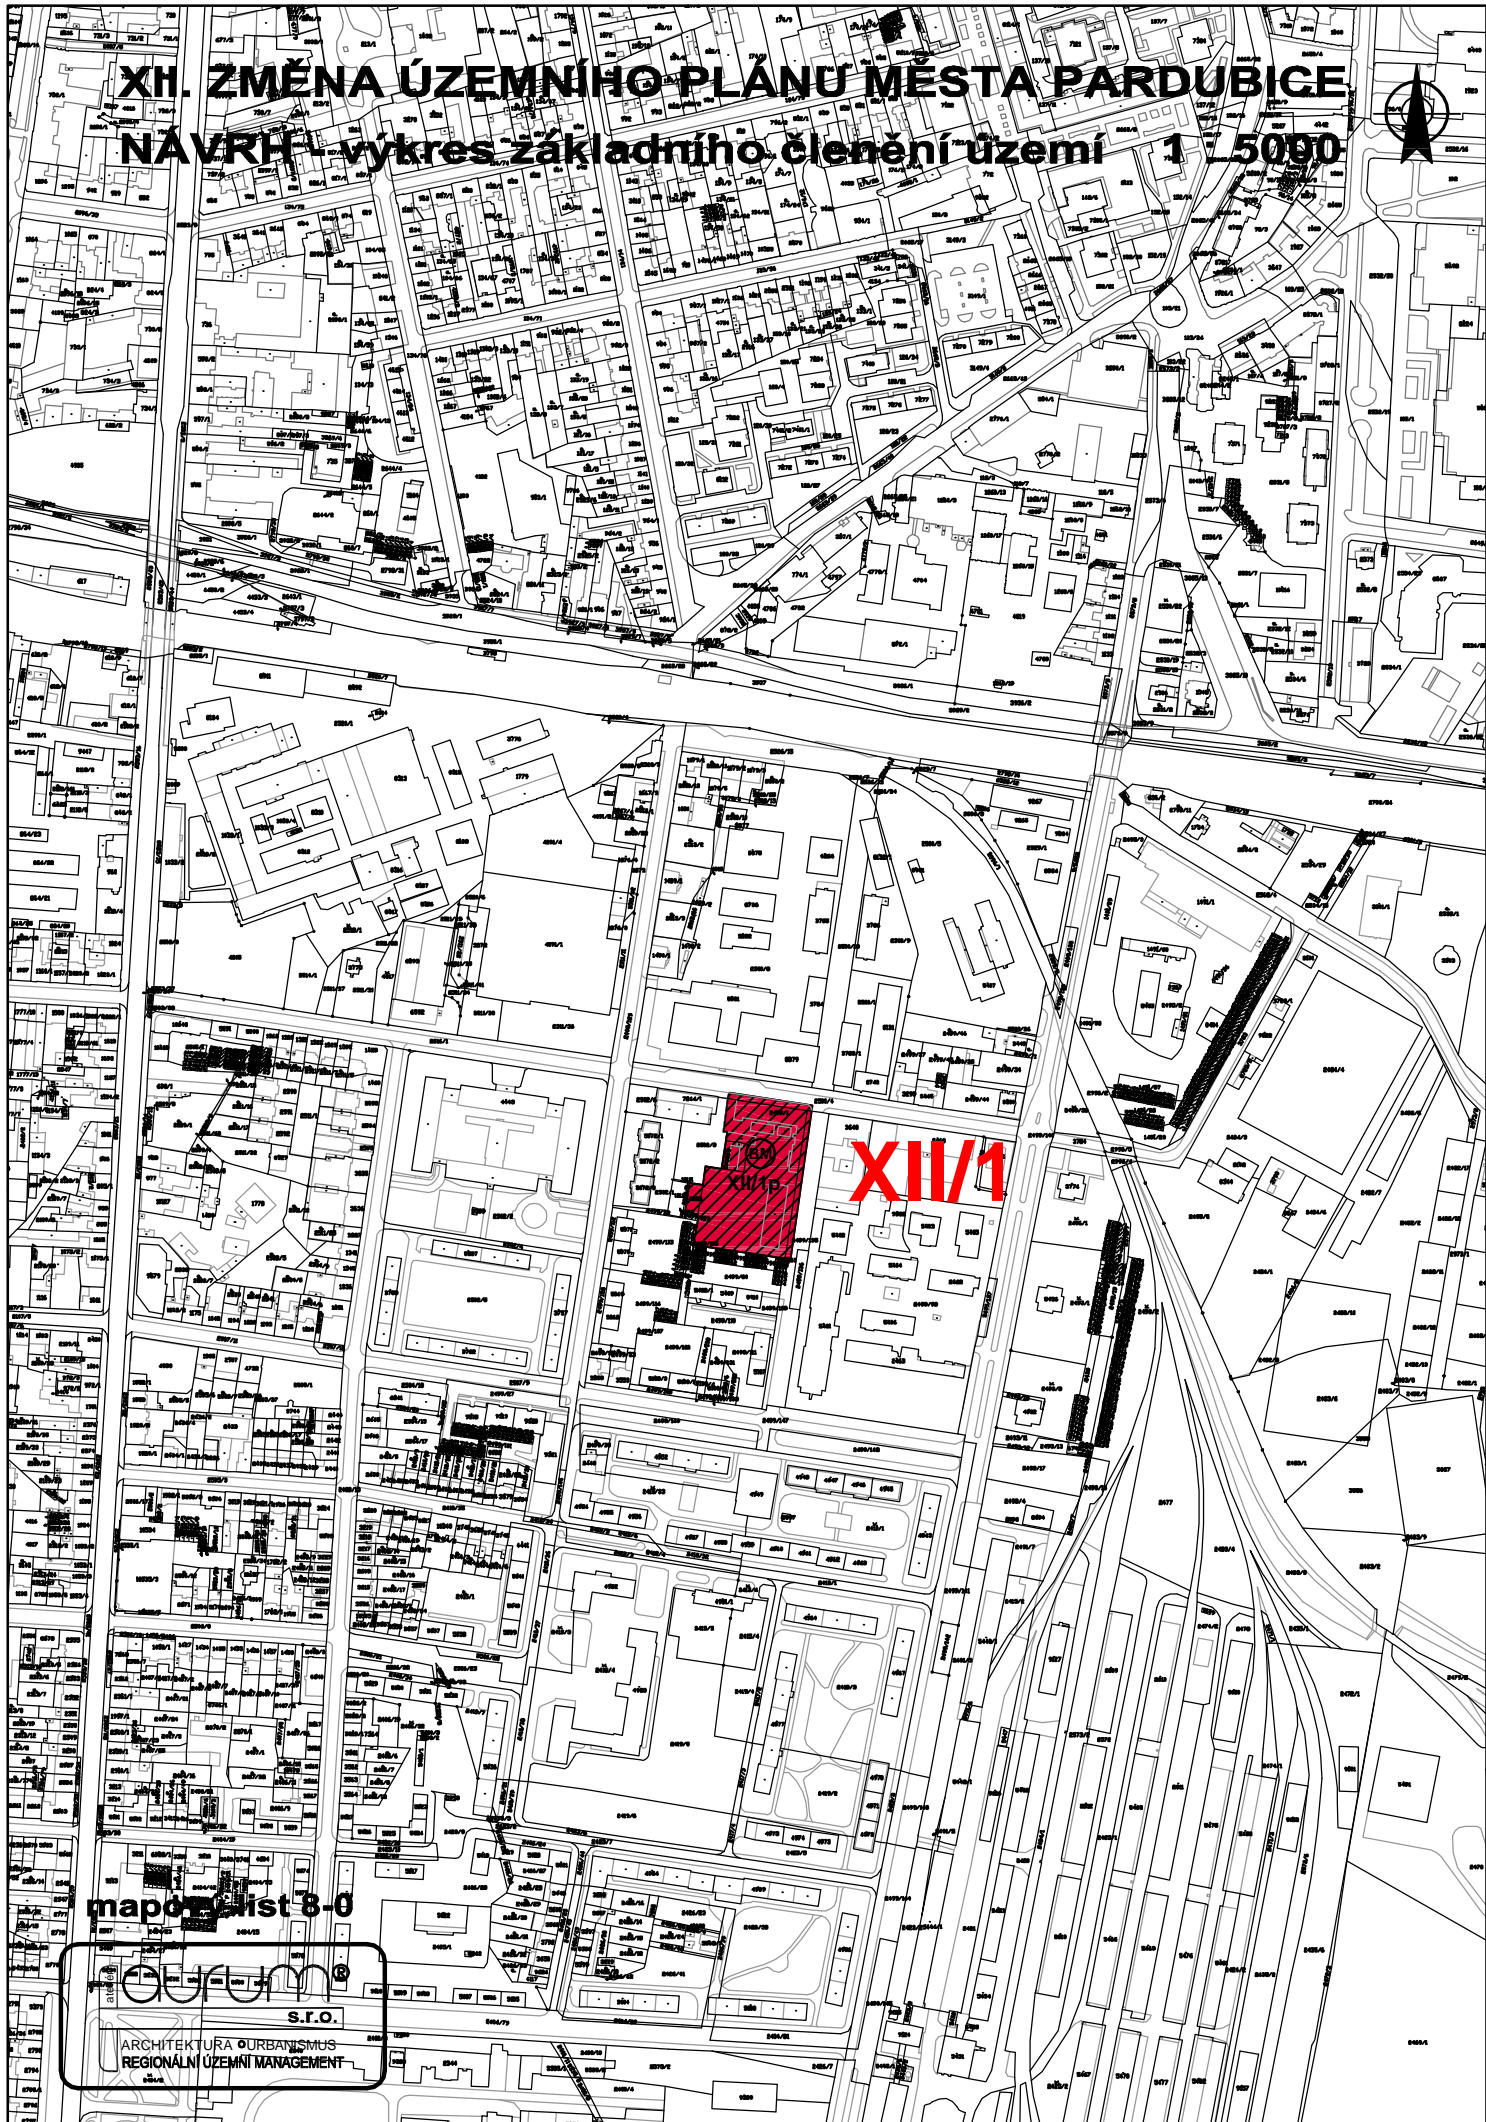

mapový list 8-0

o u r b a n i s m u s
s.r.o.
ARCHITEKTURA URBANISMUS
REGIONÁLNÍ ÚZEMNÍ MANAGEMENT