


# SITUACE PŘECHODNÉHO DOPRAVNÍHO ZNAČENÍ (DIO)

Zvláštní užívání MK - zábor parkovacích stání pro kontejner, ul. Na Bukovině 1068, Pardubice

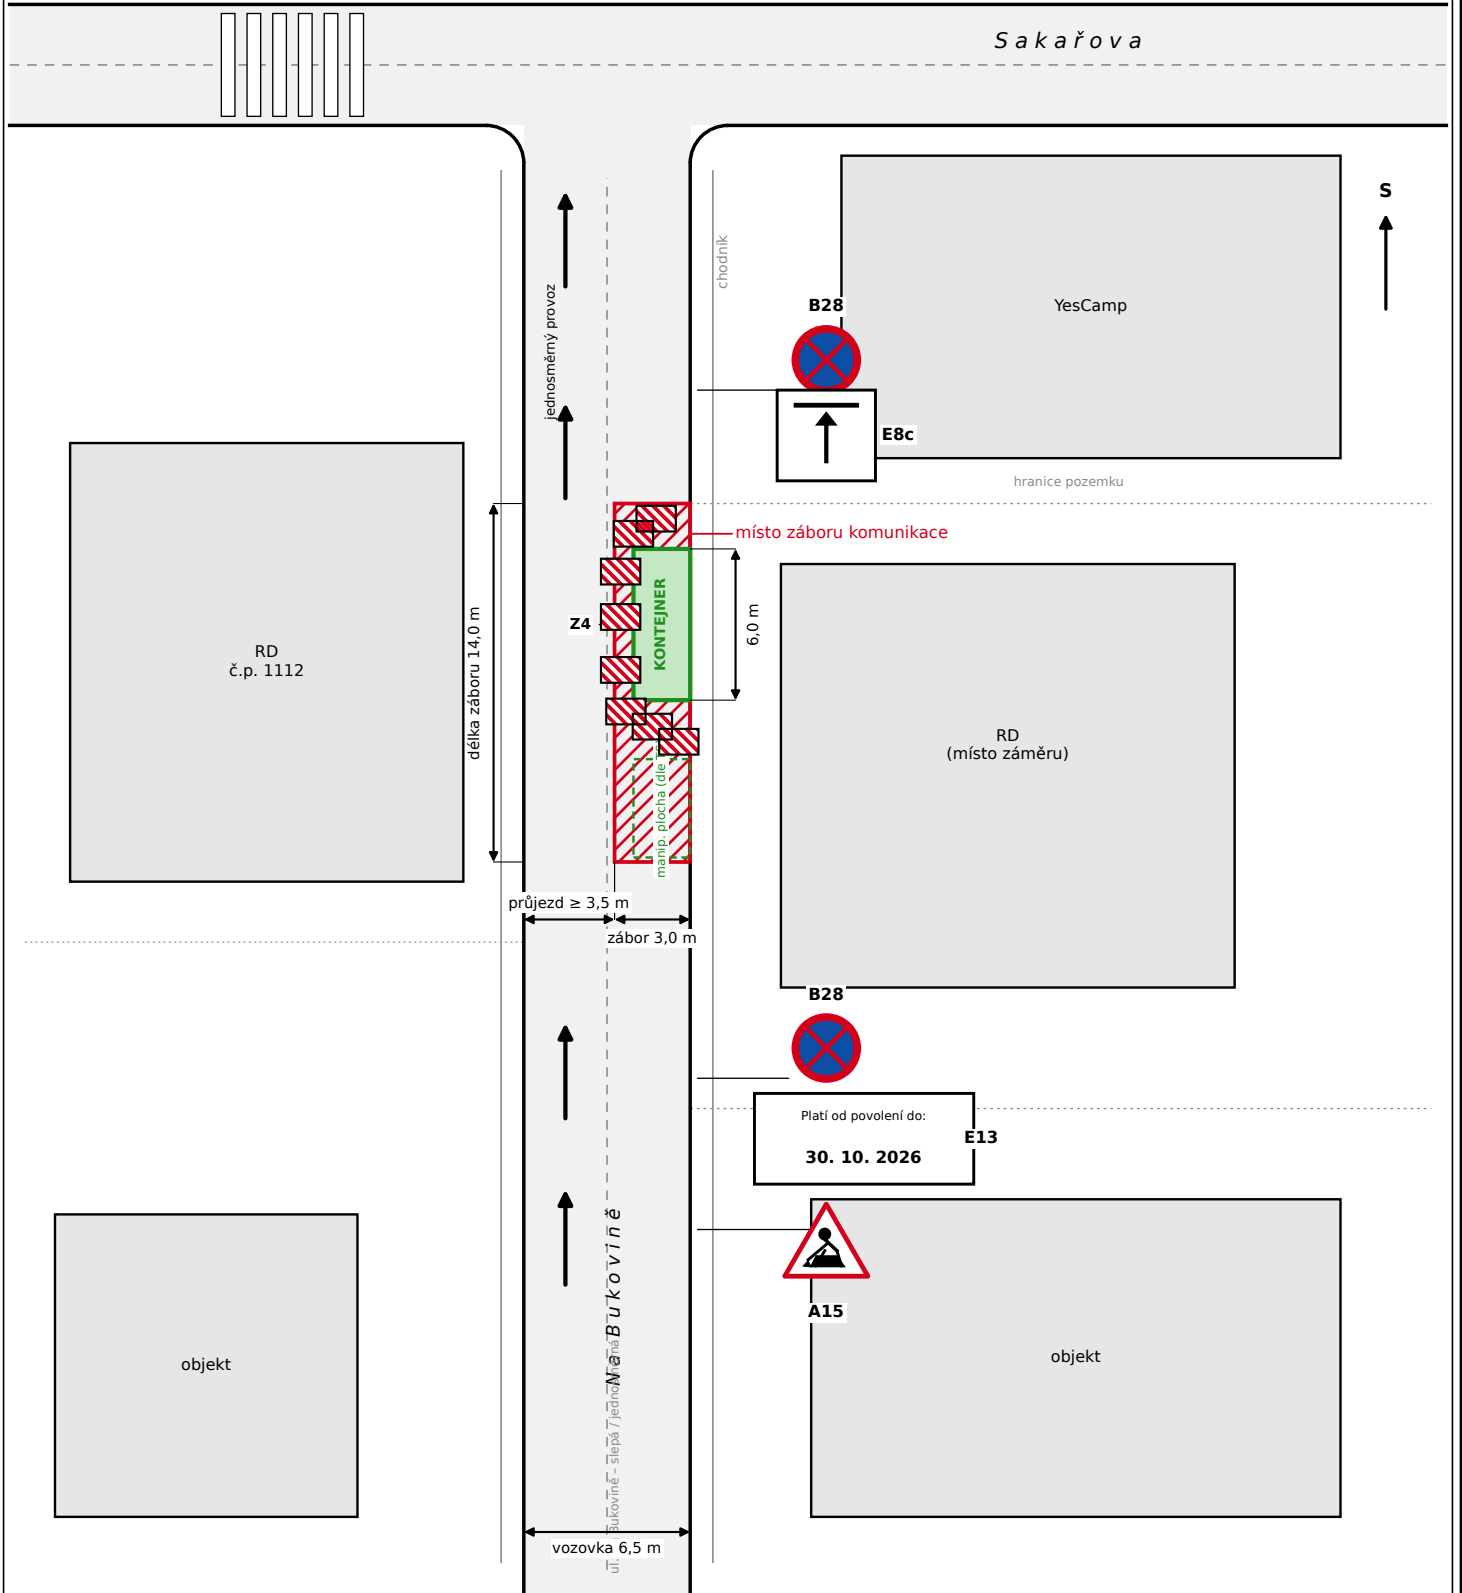

Pozn.: Pracovní místo (kontejner) označeno dle OD 230 - přiměřeně dz A15 + směrovací desky Z4 (odstup max 9 m, řady zády k sobě) dle pokynu silničního správního úřadu.

Vymístění parkovacích stání: B28 + E13 (platí od povolení do 30. 10. 2026) a B28 + E8c. Celkový zábor 42 m<sup>2</sup> (14,0 × 3,0 m); zachován průjezd ≥ 3,5 m vč. vozidel IZS. Kóty orientační.

<b>OBSAH:</b>	Situace přechodného dopravního značení (DIO)	<b>FORMÁT:</b>	A4
<b>AKCE:</b>	Zvláštní užívání MK - zábor parkovacích stání, velkoobjemový kontejner	<b>MĚŘÍTKO:</b>	orientační
<b>MÍSTO:</b>	ul. Na Bukovině 1068, Pardubice (místní komunikace)	<b>DATUM:</b>	8. 6. 2026
<b>ŽADATEL:</b>	Ing. Luděk Piša, Na Bělidlech 116, Poděbrady	<b>VYPRACOVAL:</b>	Ing. L. Piša
<b>ZNAČENÍ:</b>	A15 + Z4 (OD 230); B28+E13 a B28+E8c - vymístění stání	<b>ÚŘAD:</b>	ÚMO Pardubice I
<b>ZÁBOR / TERMÍN:</b>	42 m <sup>2</sup> (14,0 × 3,0 m); od povolení do 30. 10. 2026	<b>Č. VÝKR.:</b>	01