


CENTRUM SEVER



FOTO 1

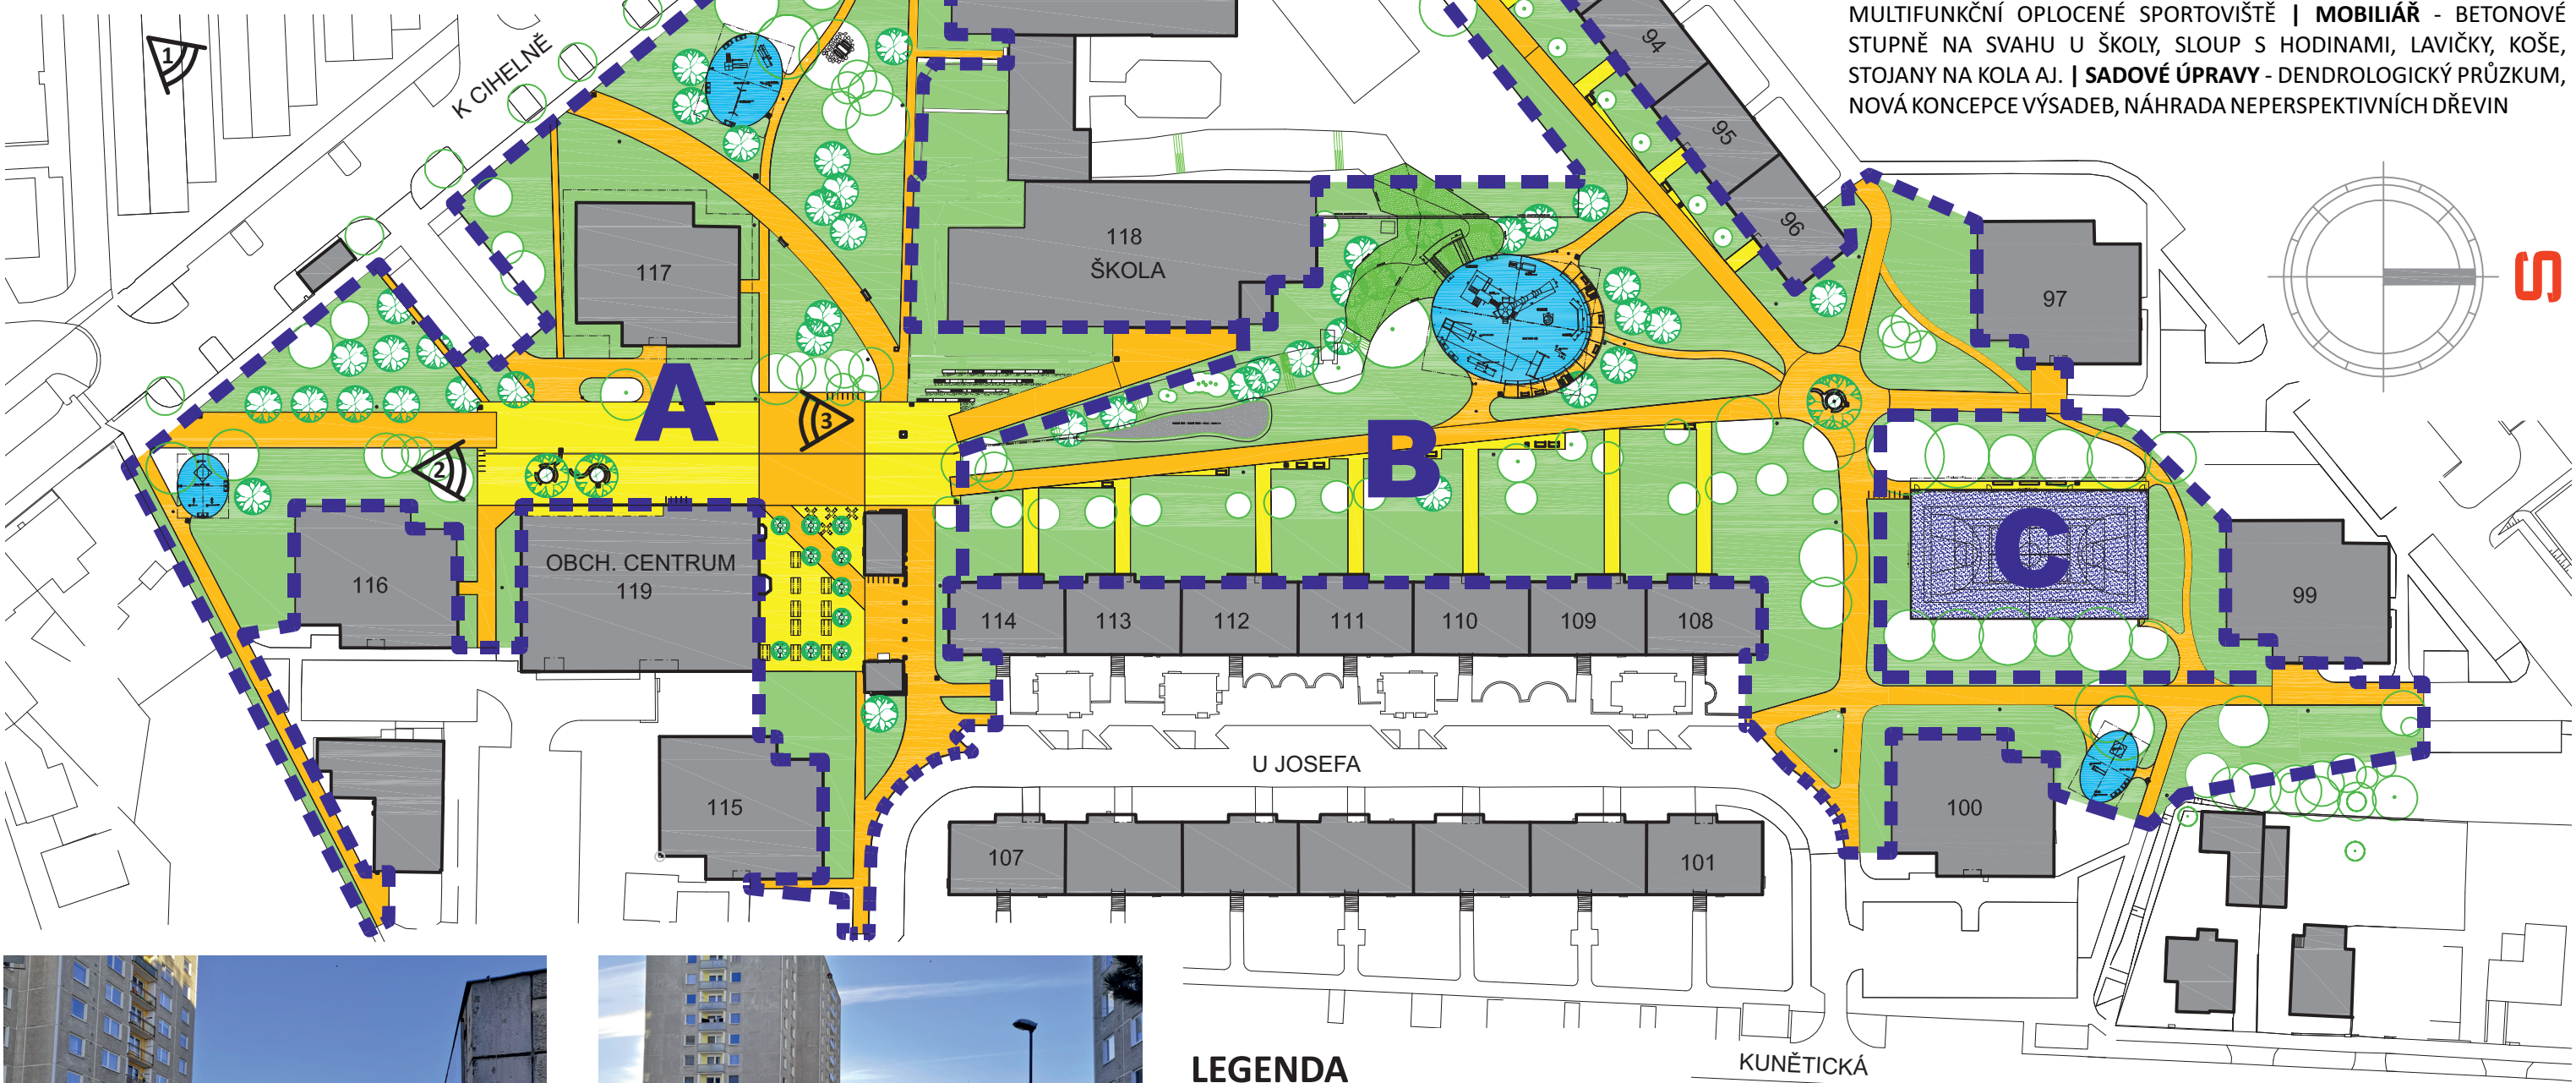

POPIS

KOMUNIKACE - REKONSTRUKCE PŘEVÁŽNĚ PĚŠÍCH KOMUNIKACÍ, NOVÉ ŘEŠENÍ ZPEVNĚNÝCH PLOCH OKOLO OBJEKTU OBČANSKÉ VYBAVENOSTI VČETNĚ PROSTORU PRO PŘÍPADNÉ PŘEDZAHŘÁDKY OSÁZENÉHO PRAVIDELNÝM RASTREM STROMŮ | **ODVODNĚNÍ** - VSAKOVACÍ TRAVNATÝ PRŮLEH | **OKOLÍ ŠKOLY** - ČÁSTEČNĚ ZRUŠENÍ OPLOCENÍ AREÁLU A ZAČLENĚNÍ SVAHU U ŠKOLY DO VEŘEJNÉHO PROSTORU | **VEŘEJNÉ OSVĚTLENÍ** - KOMPLETNÍ REKONSTRUKCE | **HŘIŠTĚ** - REKONSTRUKCE CENTRÁLNÍHO A TŘÍ MENŠÍCH DĚTSKÝCH HŘIŠTĚ, NOVÉ MULTIFUNKČNÍ OPLOCENÉ SPORTOVIŠTĚ | **MOBILIÁŘ** - BETONOVÉ STUPNĚ NA SVAHU U ŠKOLY, SLOUP S HODINAMI, LAVIČKY, KOŠE, STOJANY NA KOLA AJ. | **SADOVÉ ÚPRAVY** - DENDROLOGICKÝ PRŮZKUM, NOVÁ KONCEPCE VÝSADEB, NÁHRADA NEPERSPEKTIVNÍCH DŘEVIN



FOTO 2



FOTO 3

LEGENDA

- CHODNÍK (BET. DLAŽBA MOZAIKA)
- CHODNÍK (BET. DLAŽBA VELKOFORMÁT)
- DĚTSKÁ HŘIŠTĚ
- STROMY STÁVAJÍCÍ
- STROMY NOVÉ
- HRANICE ŘEŠENÉHO ÚZEMÍ / ETAPIZACE

STATUTÁRNÍ MĚSTO PARDUBICE Městský obvod Pardubice II		
AUTOR: MARCEL VONDRA		
DATUM: duben 2021		MĚŘÍTKO: PŘÍLOHA: 1:1000 D33
PROGRAM REGENERACE PANELOVÝCH SÍDLIŠŤ PARDUBICE - PRAVÝ BŘEH LABE		
D33 - CENTRUM SEVER		