


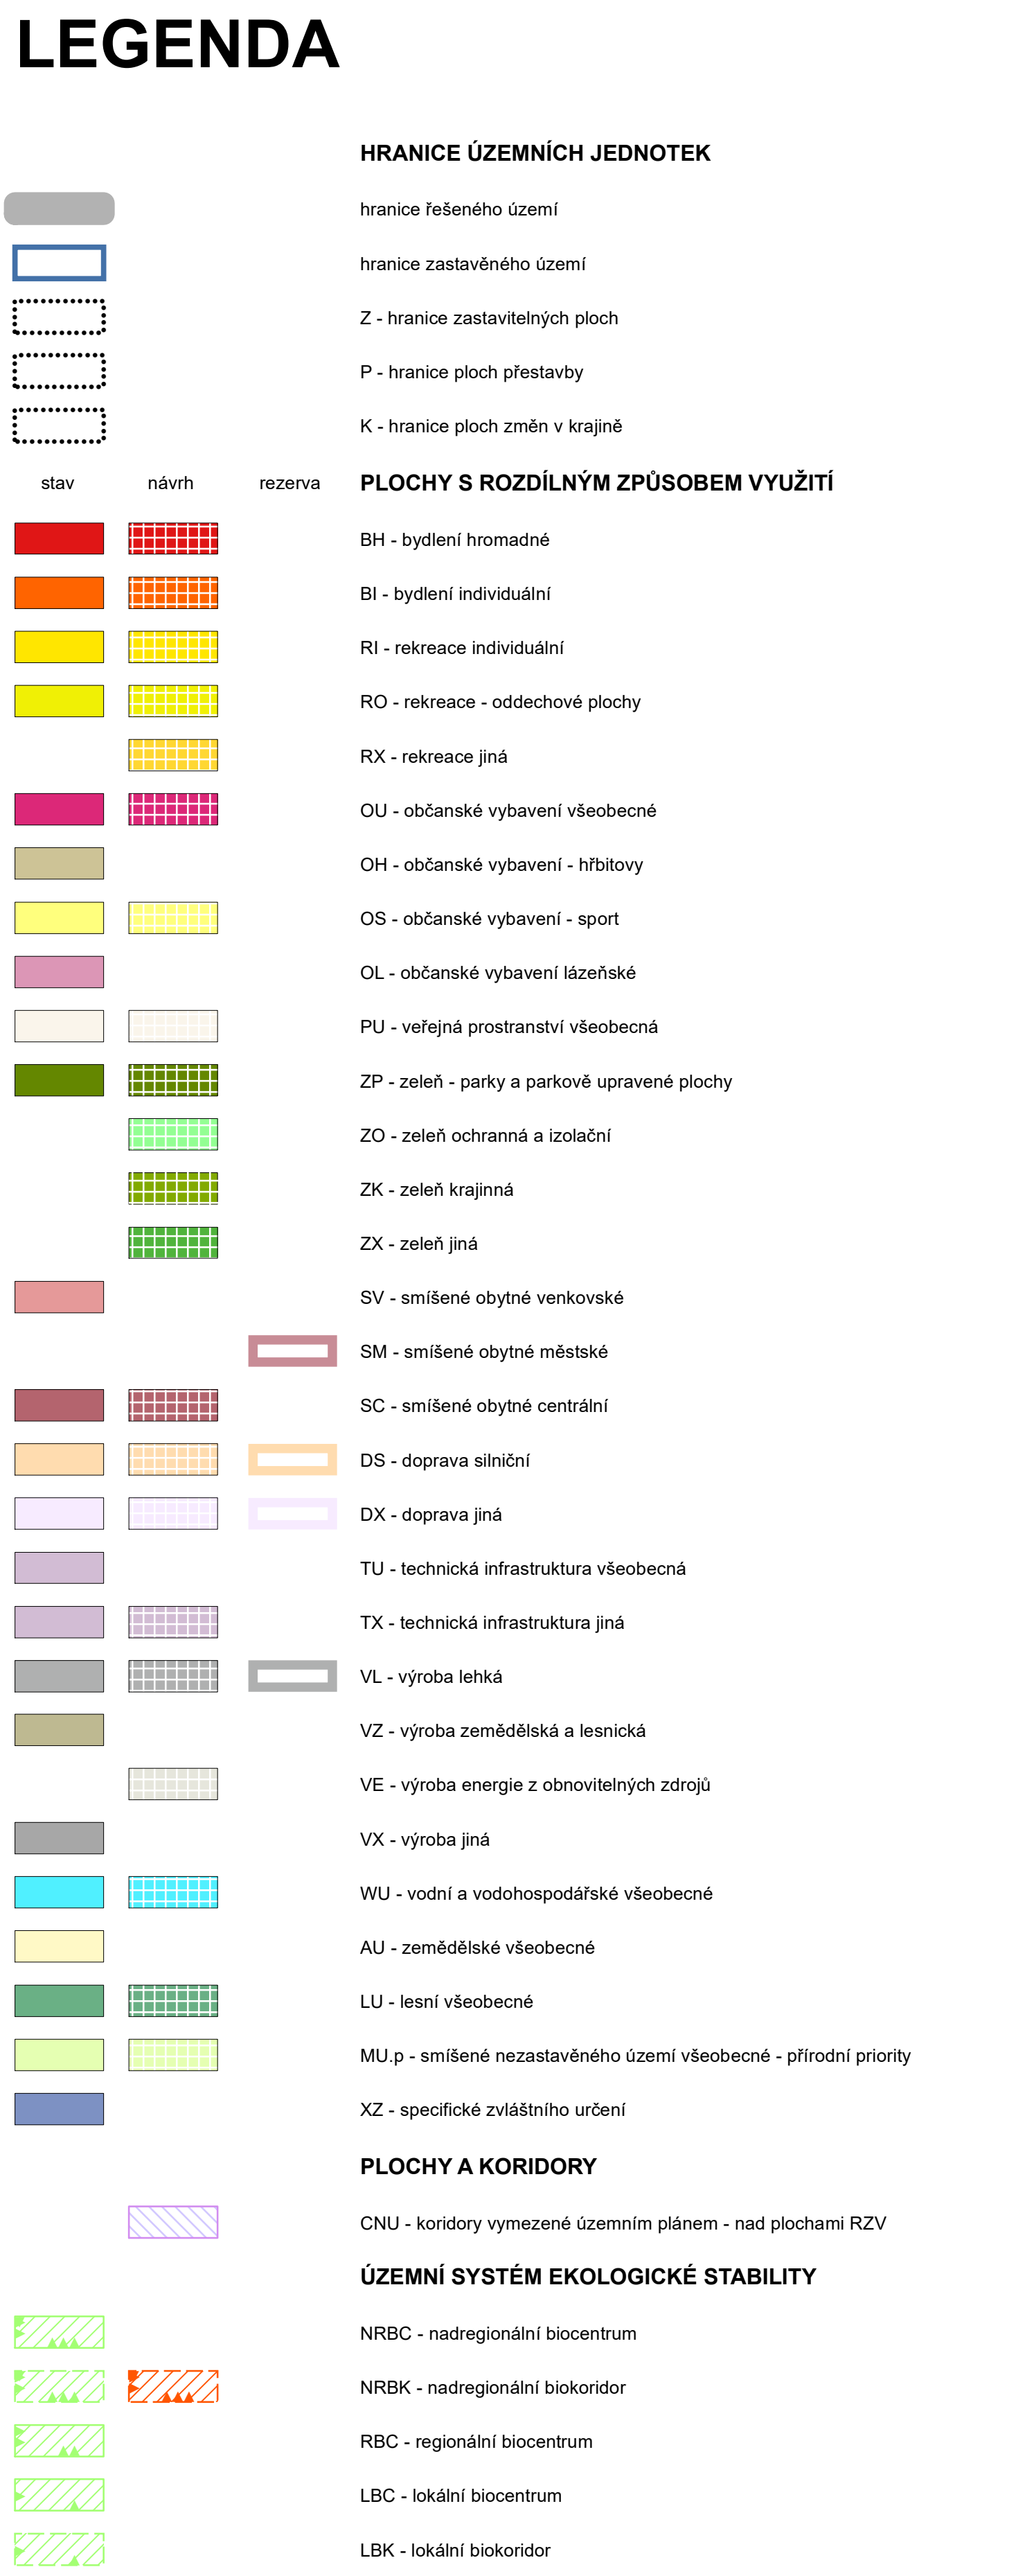

ÚZEMNÍ PLÁN LÁZNĚ BOHDANEČ

Pořizovatel:	Magistrát města Pardubic	datum
Projektant:	Ing. Eduard Žaluda	1/2025
Zhotovitel:	ŽALUDA, projektová kancelář	
Autorský kolektiv:	Ing. Eduard Žaluda, Ing. arch. Alena Svobodová, RNDr. Ing. Miroslav Vrtílek Ph.D., Ing. arch. Rostislav Aubrecht Mgr. Michal Bobr	měřítko 1 : 5 000
		název

HLAVNÍ VÝKRES	2
----------------------	----------