

Příloha:
- Situační plán

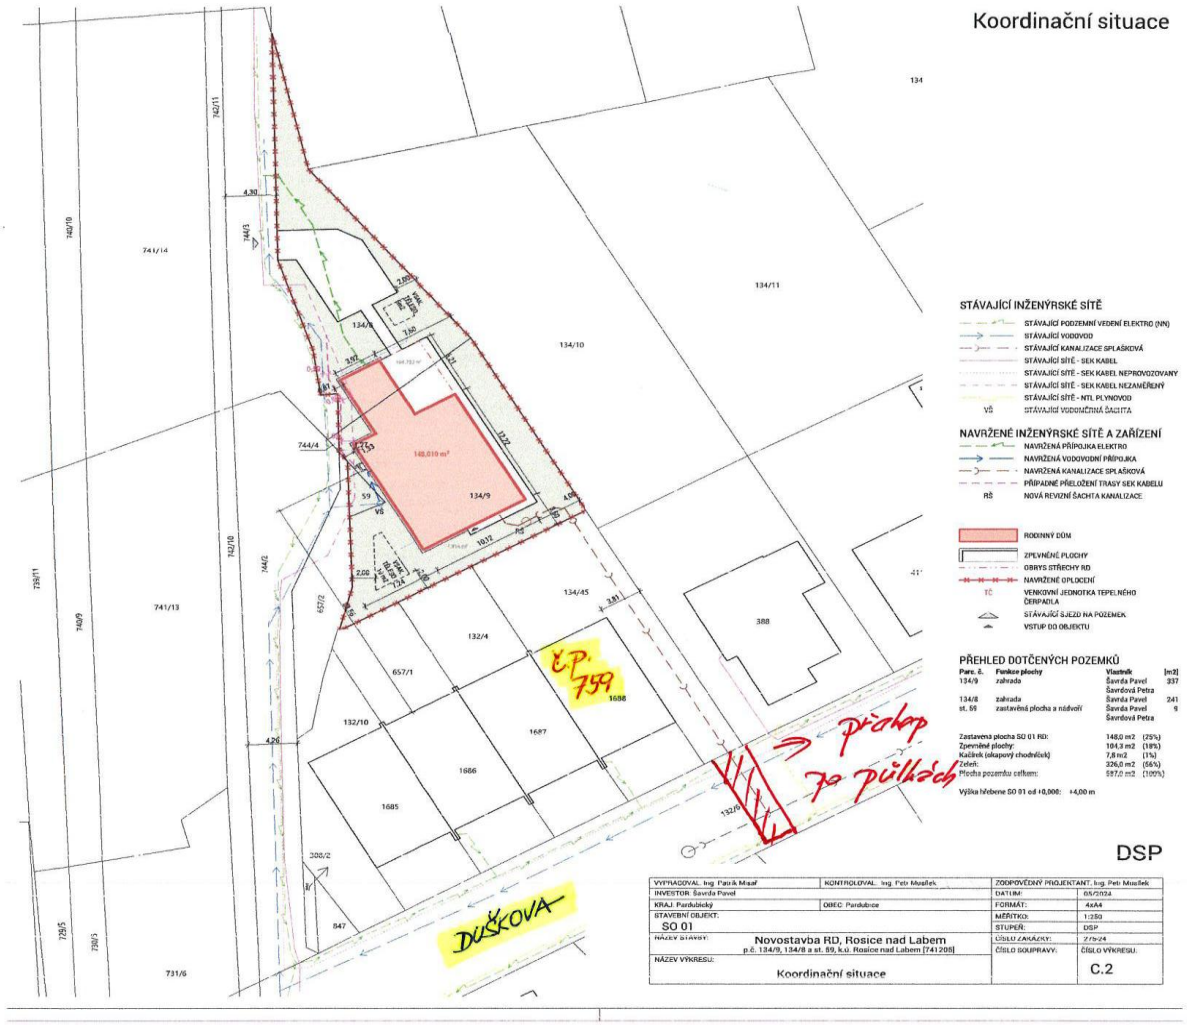

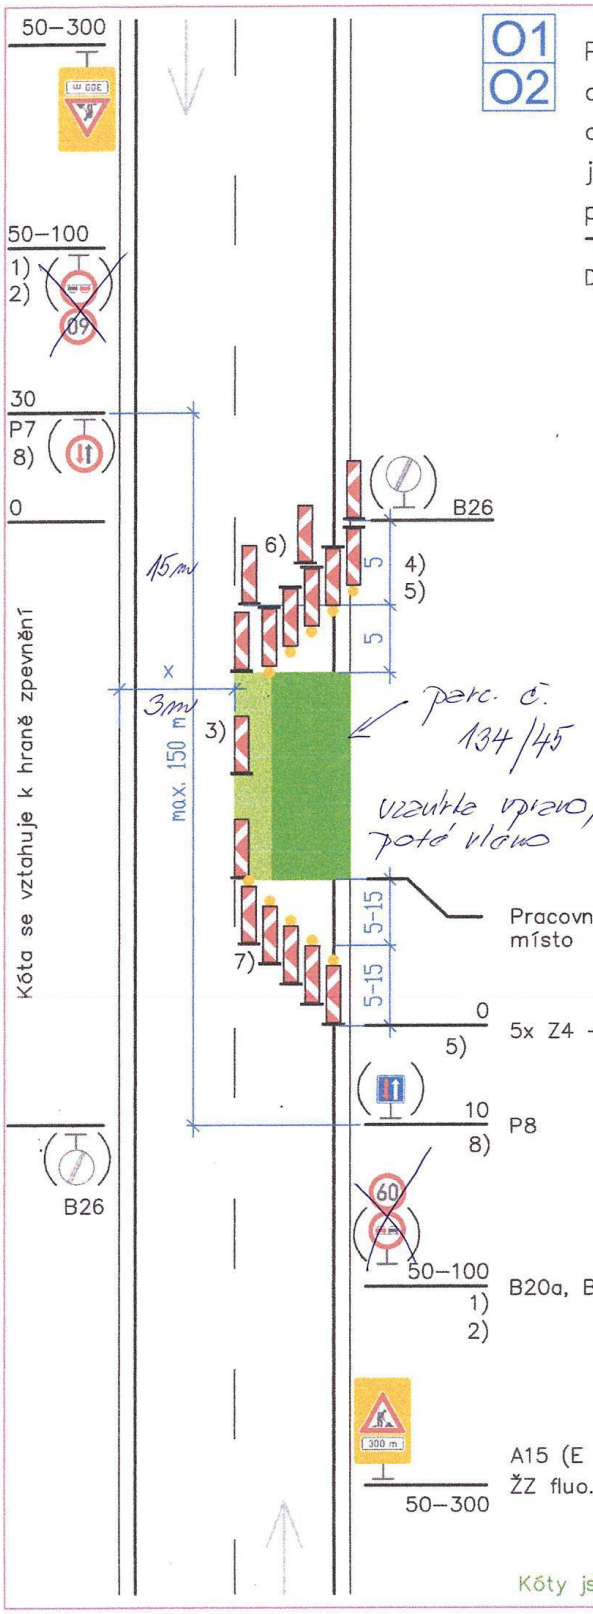

O1
O2

Pracovní místo
dlouhodobé
dvoupruh
jízdní pruh – střídavý provoz
přednost upravena svislými značkami

OD 230

Další podmínky a detaily použití viz schéma 018 a textová část

1) Případné snížení rychlosti dle šířky pruhu x (viz schéma 033), délky pracovního místa, intenzity provozu a dalších místních podmínek.

2) B21a dle potřeby

3) Směrovací desky Z4, odstup max. 9 m


4) 5x Z4 + výstražné světlo L8H dle potřeby

5) Příčná uzávěra v obou směrech může být též tvořena zábranou Z2 a 5 výstraž. světly L8H dle potřeby, střídavé blikání – platí jen pro skupinu 01



6) Obě řady Z4 jsou zády k sobě

7) Značka C4b dle potřeby u poslední Z4 se světlem ve směru jízdy – platí jen pro skupinu 01

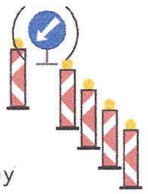

8) Značky P7, P8 dle potřeby



Kóty jsou v metrech

24. listopadu 2023